


PROSPETTO PRINCIPALE SU CORSO CASTELFIDARDO

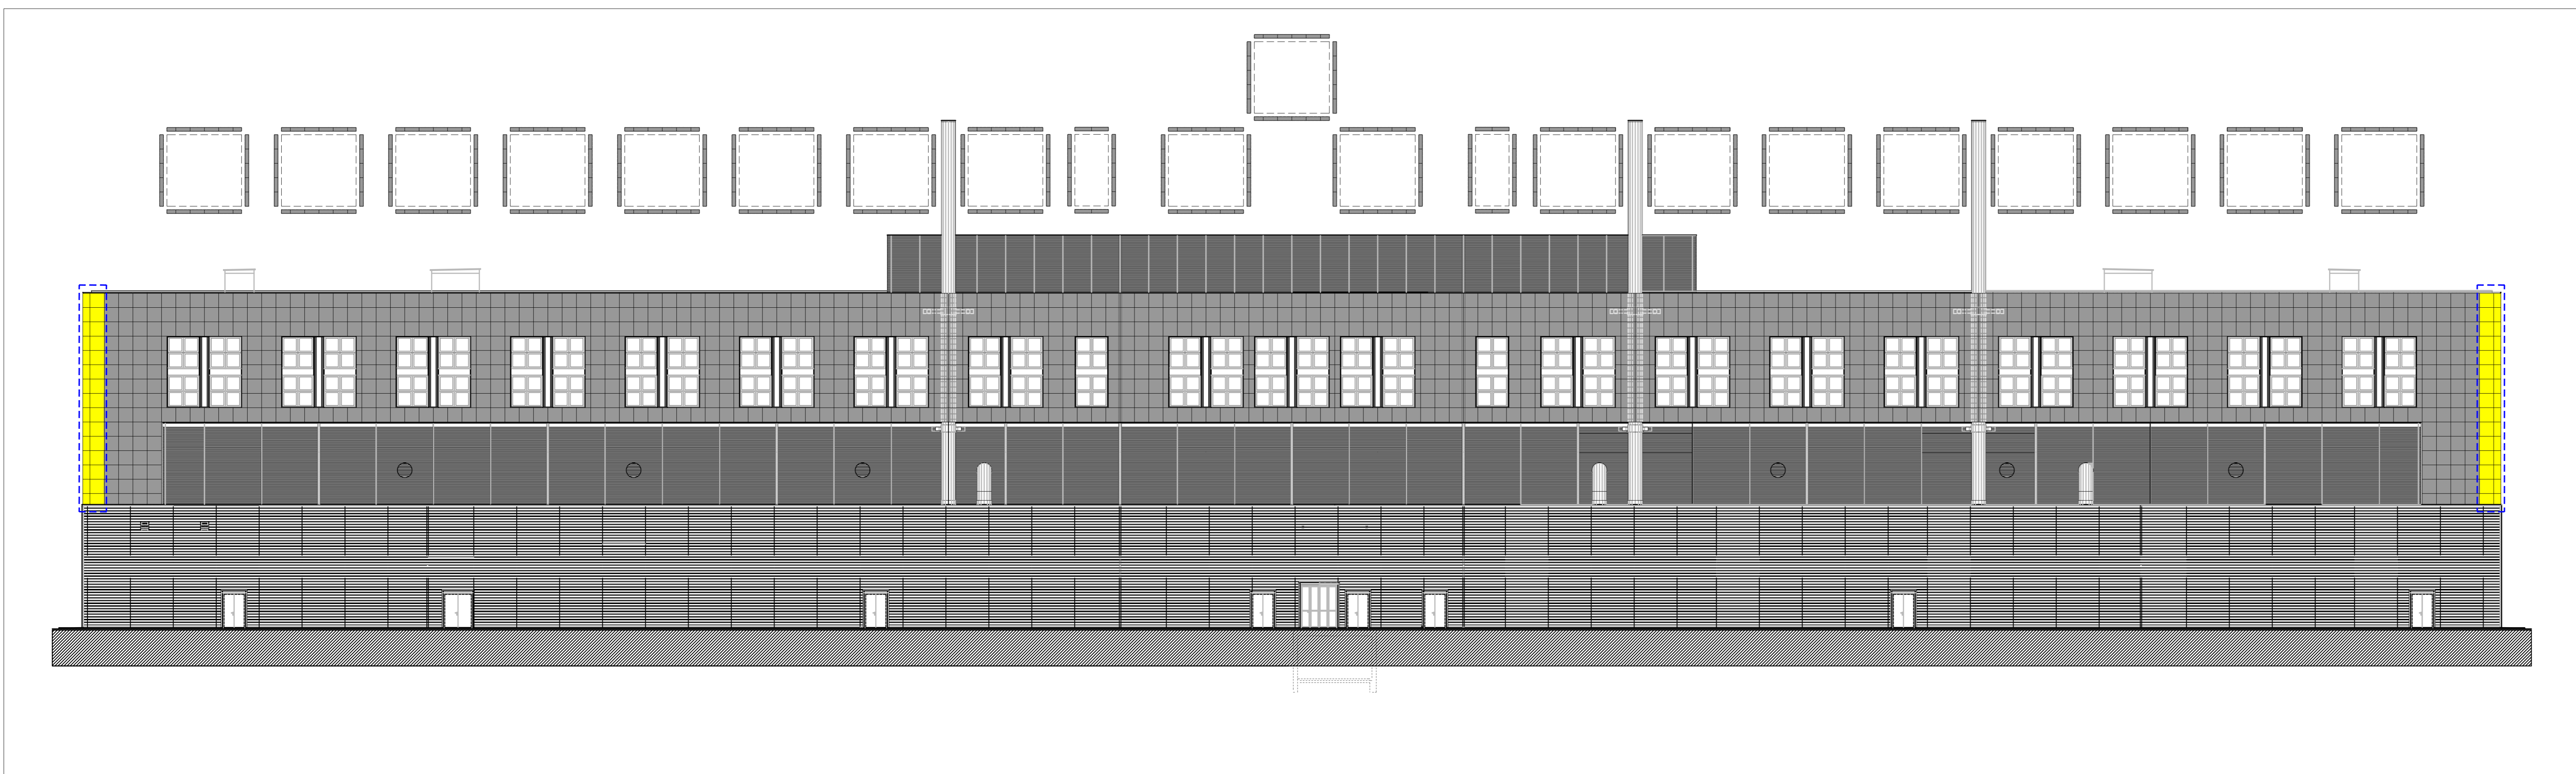

PROSPETTO POSTERIORE

**LEGENDA**

- Lastre rimosse con precedenti interventi di messa in sicurezza (dic. 2012-feb.2015)
- Perimetro degli interventi di messa in sicurezza (dic. 2012-feb.2015)



**POLITECNICO DI TORINO**  
 AREA EDILIZIA E LOGISTICA  
 C.SO DUCA DEGLI ABRUZZI, 24 - 10129 TORINO

ID\_Intervento: 000037\_06MS\_TO\_CIT12X\_MAN\_STR\_FACCIAE\_NRC  
 Sub\_Intervento: 002\_RIPRISTINO\_FACCIAE\_GM

Rifunionalizzazione delle pareti ventilate dell'edificio  
 Nuovo Centro di Ricerca presso la Cittadella Politecnica  
 C.so Castelfidardo n. 36, 10129 Torino

**PROGETTO ESECUTIVO**

|  |   |
|--|---|
| <b>RESPONSABILE DEL PROCEDIMENTO E DEI LAVORI</b><br>AREA EDILIZIA E LOGISTICA<br>Arch. G. Biscant                                 | <b>PIANO DI SICUREZZA E COORDINAMENTO</b><br>STUDIO TECNICO<br>Arch. G. Amore<br>VIA MASSENA, 14 - 10128 TORINO |
| <b>PROGETTO ARCHITETTONICO</b><br>SERVIZIO GESTIONE PATRIMONIO IMMOBILIARE - SERVIZIO MESSA A NORMA E AMBIENTE<br>Arch. D. Camelli | <b>PROGETTO IMPIANTI MECCANICI</b><br>SERVIZIO ADEGUAMENTO STRUTTURE E IMPIANTI                                 |
| <b>PROGETTO STRUTTURALE</b><br>STUDIO TECNICO<br>Ing. F. Manzoni<br>VIA F. CANALE, 57 - 10129 TORINO                               | <b>PROGETTO IMPIANTI ELETTRICI E SPECIALI</b><br>SERVIZIO ADEGUAMENTO STRUTTURE E IMPIANTI                      |
| <b>PROGETTO IMPIANTI ANTINCENDIO</b><br>SERVIZIO ADEGUAMENTO STRUTTURE E IMPIANTI  | <b>REVISIONI</b>  |

|  |   
|--|---|------------------------|------------------------|--|----------------|------------|--------------------|--|-----------|--|--|--|---------------------------|-----------------------|--|--|--|---------------|---|-------|-------|---------------|----------------|-----------|-----|-----------------------|--|--|--|-----------------------------|--|--|--|
| <table border="1"> <tr> <td>Data Realizzazione</td> <td>05/05/2015</td> <td>Verifica Realizzazione</td> <td></td> </tr> <tr> <td>Data Emissione</td> <td>14/05/2015</td> <td>Verifica Emissione</td> <td></td> </tr> <tr> <td>Nome file</td> <td colspan="3">000037_002_ESE_ARC_TAV_002-3_Prospetti.dwg</td> </tr> <tr> <td>File path di lavoro (PCL)</td> <td colspan="3">standard edilizia.ctb</td> </tr> </table> | Data Realizzazione                              | 05/05/2015             | Verifica Realizzazione |  | Data Emissione | 14/05/2015 | Verifica Emissione |  | Nome file | 000037_002_ESE_ARC_TAV_002-3_Prospetti.dwg |  |  | File path di lavoro (PCL) | standard edilizia.ctb |  |  | <table border="1"> <tr> <td>Colore Tavola</td> <td>000037_002_ESE_ARC_TAV_002_Prospetti principali</td> <td>Scala</td> <td>1:200</td> </tr> <tr> <td>Titolo Tavola</td> <td>STATO DI FATTO</td> <td>N° Tavola</td> <td>002</td> </tr> <tr> <td colspan="4"><b>STATO DI FATTO</b></td> </tr> <tr> <td colspan="4"><b>PROSPETTI PRINCIPALI</b></td> </tr> </table> | Colore Tavola | 000037_002_ESE_ARC_TAV_002_Prospetti principali | Scala | 1:200 | Titolo Tavola | STATO DI FATTO | N° Tavola | 002 | <b>STATO DI FATTO</b> |  |  |  | <b>PROSPETTI PRINCIPALI</b> |  |  |  |
| Data Realizzazione   | 05/05/2015                                      | Verifica Realizzazione |                        |  
| Data Emissione   | 14/05/2015                                      | Verifica Emissione     |                        |  
| Nome file  | 000037_002_ESE_ARC_TAV_002-3_Prospetti.dwg      |                        |                        
| File path di lavoro (PCL)  | standard edilizia.ctb                           |                        |                        
| Colore Tavola  | 000037_002_ESE_ARC_TAV_002_Prospetti principali | Scala                  | 1:200                  |  |                
| Titolo Tavola  | STATO DI FATTO                                  | N° Tavola              | 002                    |  |                
| <b>STATO DI FATTO</b>  |   |                        
| <b>PROSPETTI PRINCIPALI</b>  |   |                        

IL POLITECNICO DI TORINO E IL POLITECNICO DI TORINO E' RESPONSABILE DELLA PROTEZIONE DI QUESTO DOCUMENTO CHE NON POTRA' ESSERE COPIATO, RIPRODOTTO O COMUNICATO A TERZI SENZA SPECIFICA AUTORIZZAZIONE SCRITTA.