



KEY PLAN

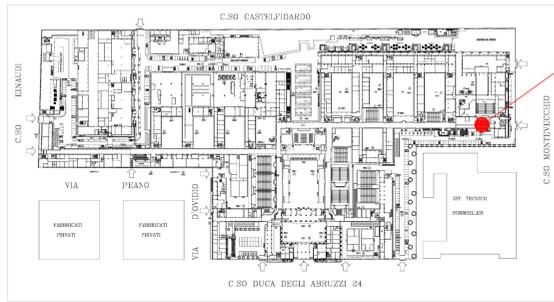


Area di intervento


SEZIONE A-A (scala 1:100)

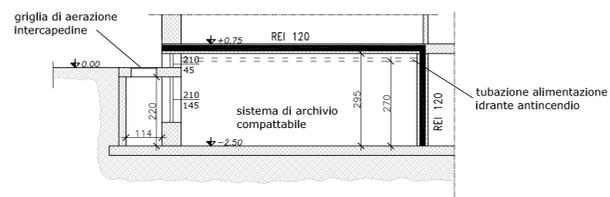


LAYOUT DISPOSIZIONE SCAFFALI (1:50)

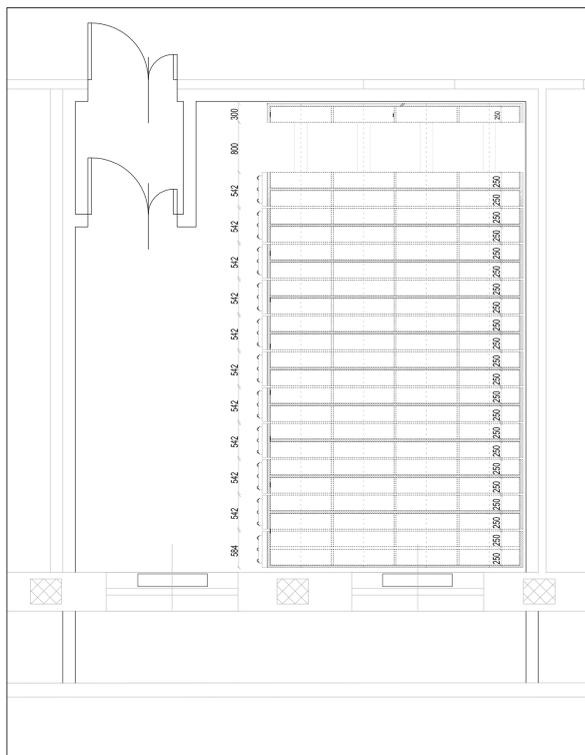


SEZIONE DISPOSIZIONE SCAFFALI (1:50)

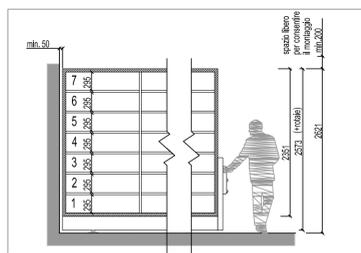


LEGENDA SCAFFALI

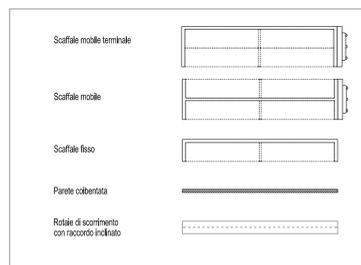

PIANTA - PROGETTO (scala 1:100)

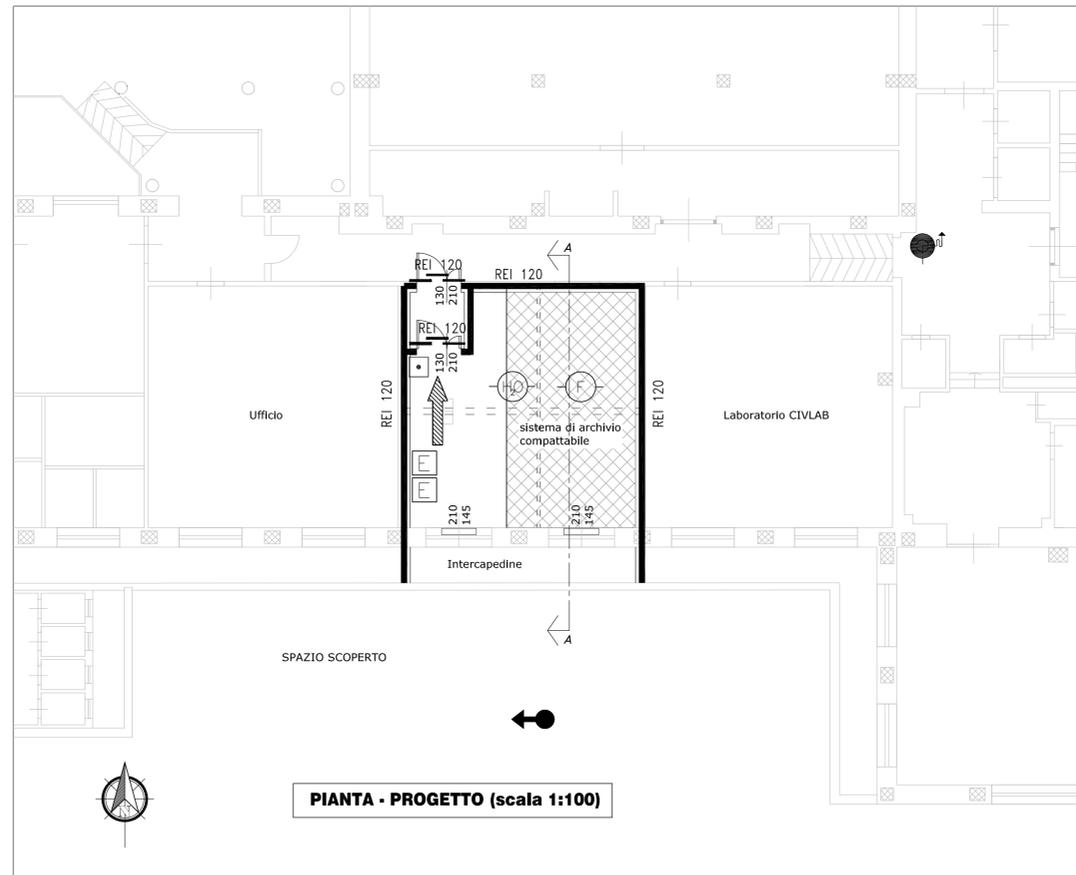

LEGENDA SIMBOLI ANTINCENDIO

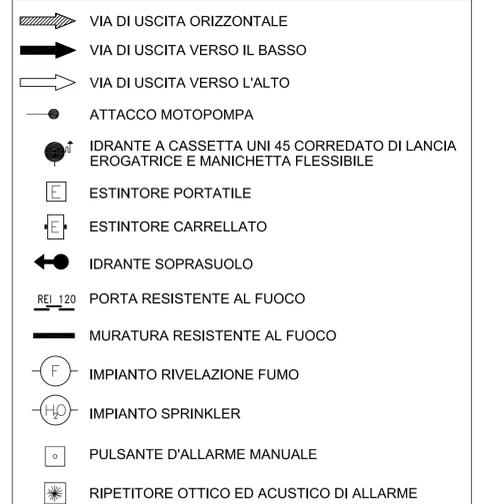

PIANTA - STATO DI FATTO (scala 1:100)

