



Estratto di Piano Regolatore Generale Comunale (PRGC) di Torino
scala 1:5000

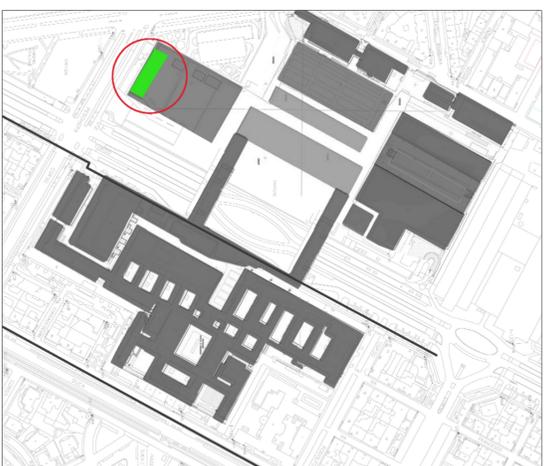


Planimetria generale scala 1:5000

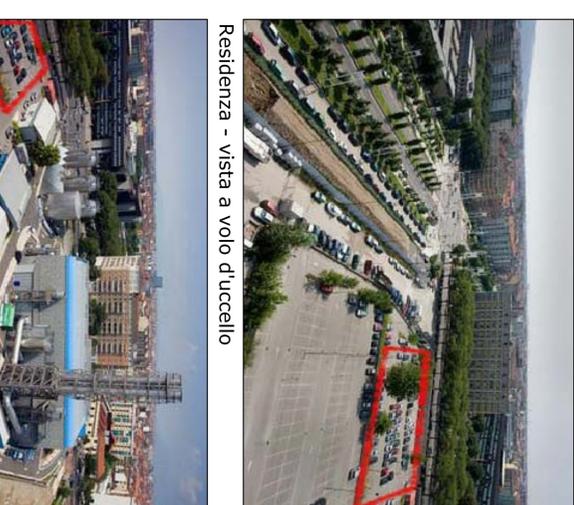


Residenza - vista a volo d'uccello

Residenza - vista a volo d'uccello

PLANIMETRIA GENERALE - Scala 1:500

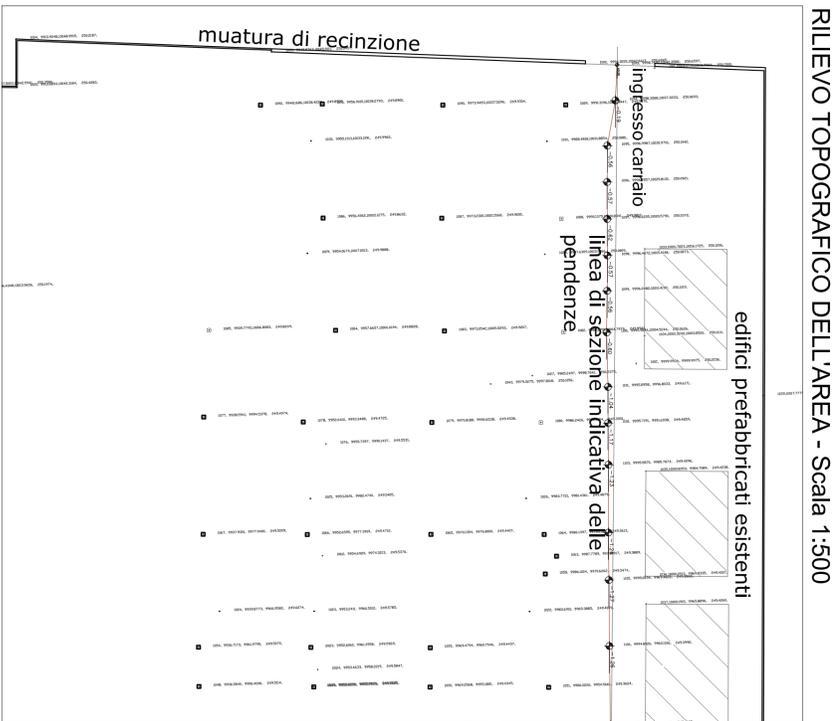

RILIEVO TOPOGRAFICO DELL'AREA - Scala 1:500

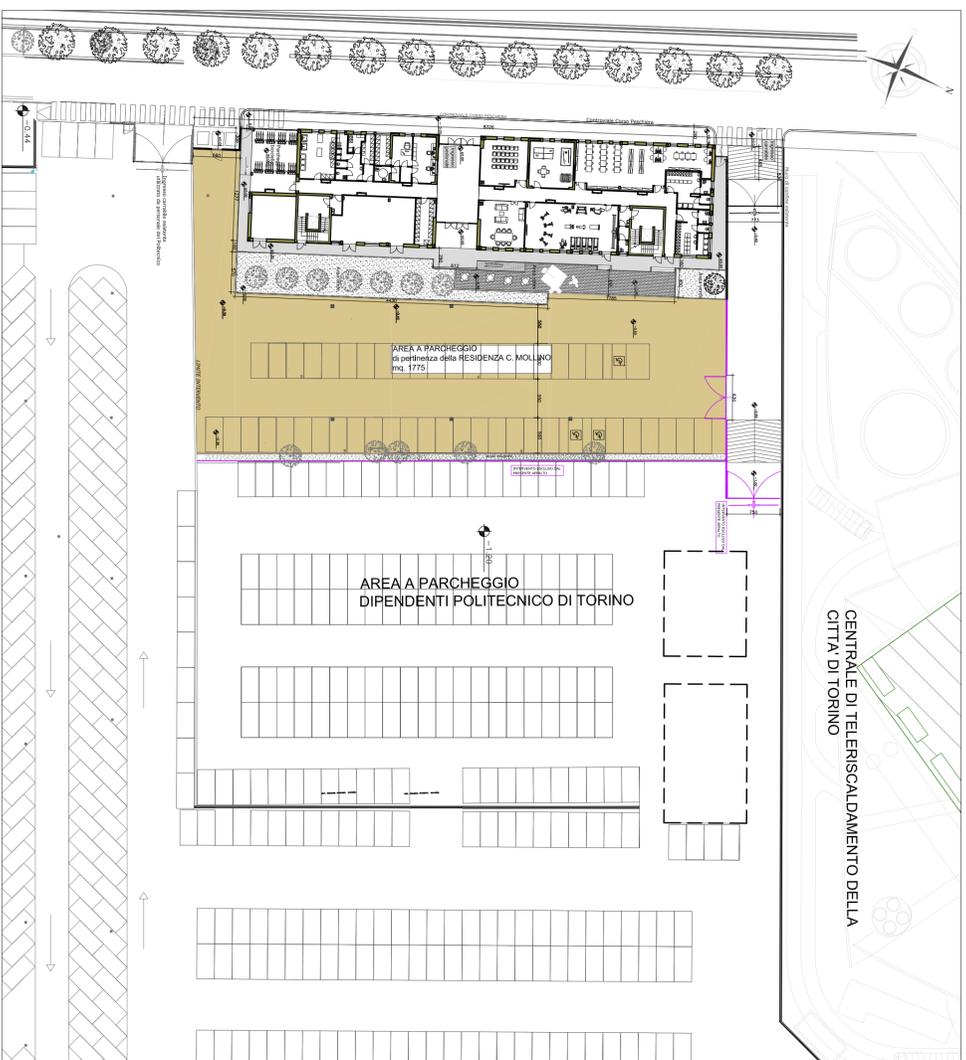

CENTRALE DI TELERISCALDAMENTO DELLA
CITTÀ DI TORINO

AREA A PARCHEGGIO
DIPENDENTI POLITECNICO DI TORINO

AREA A PARCHEGGIO
di pertinenza della RESIDENZA C. MOLINO
n. 175

POLITECNICO DI TORINO

- AREA EDILIZIA E LOGISTICA -

C.SO DUCA DEGLI ABRUZZI 24 - 10129 TORINO



REALIZZAZIONE DI RESIDENZE UNIVERSITARIE
"RESIDENZA CARLO MOLINO"
IN TORINO, CORSO PESCHIERA
PROGETTO ESECUTIVO

RESPONSABILE DEL PROCEDIMENTO E DEI LAVORI:
ANALISI, EDILIZIA E LOGISTICA

Arch. G. Biscari

PROGETTO ARCHITETTONICO:
SERVIZIO GESTIONE ANTIBOMBO INMOBILIARE - SERVIZIO MESSA A NORMA E AMBIENTE

Ing. C. Anzo
Arch. D. Carnelli
Ing. G. Cangialini
Arch. M. Galis
Ing. P. Lueraio
Ing. M. Lo Turco

PROGETTO IMPIANTI MECCANICI:
SERVIZIO ADESIONE STRUTTURE E IMPIANTI

Ing. S. Bellan
Ing. D. Benise
Ing. F. Facelli
Ing. F. Langarda

PROGETTO STRUTTURALE:
Ing. M. Lo Turco

PROGETTO IMPIANTI ANTINCENDIO:
SERVIZIO ADESIONE STRUTTURE E IMPIANTI

Ing. M. Sarina
Arch. C. Coriani, 05-10127 TORINO
SERVIZIO GESTIONE ANTIBOMBO INMOBILIARE
SERVIZIO MESSA A NORMA E AMBIENTE
I&C Ing. S. Morel
VA DI DONATI 14 - 10121 TORINO

Ing. M. Coatto
Ing. F. Facelli

PROGETTO IMPIANTI ELETTRICI E SPECIALI:
SERVIZIO ADESIONE STRUTTURE E IMPIANTI

Per: Ind. L. Marcone
Ing. A. M. Palumbo
Ing. A. R. Parola
Per: Ind. G. Rada
Per: Ind. A. Sestini
Ing. F. Tonda Ric

PIANO DI SICUREZZA E COORDINAMENTO:
SERVIZIO GESTIONE ANTIBOMBO INMOBILIARE

Geom. C. Dal Cason

INQUADRAMENTO
GENERALE E
RILIEVO TOPOGRAFICO
DELL'ESISTENTE

DATA: Luglio 2011 Agg: Aprile 2013
SCALA: VARIE
AR.01.A

ATTENZIONE: IL SOGNO E' CONTINUATIVO DI TORINO E' RISERVATA LA PROSPETTIVA DI QUESTO DOCUMENTO CHE NON POTRA' ESSERE COPIATO, RIPRODOTTO O COMUNICATO A TERZI SENZA SPECIALE AUTORIZZAZIONE SCRITTA.