
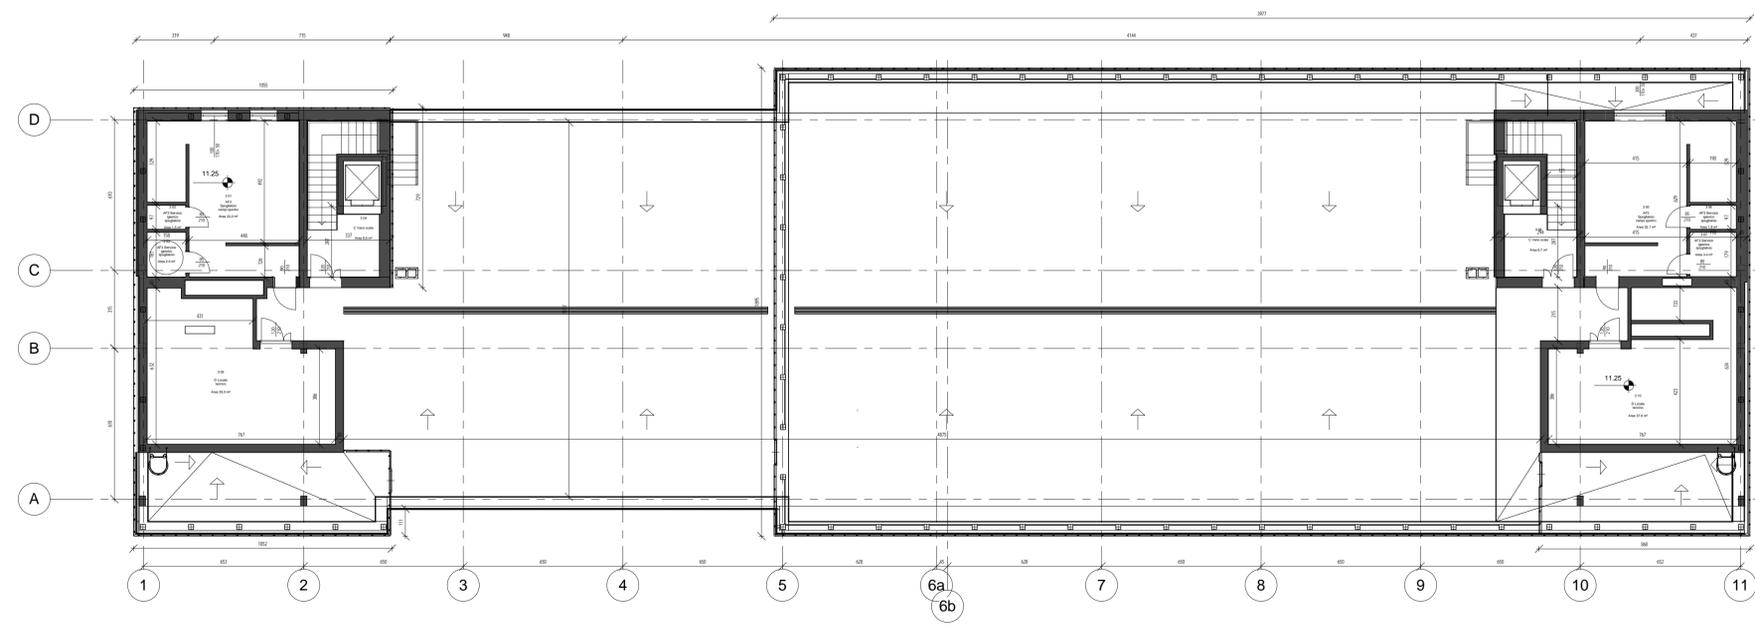


Legenda Aree Funzionali

- AF1
- AF2
- AF3
- AF4
- C
- D

| RU_Superfici aree funzionali_Piano Terzo | | | |
|--|--------------------------|-------------------------------|-----------------------|
| Codice locale | Codice Ambito funzionale | Destinazione d'uso | Superficie del Locale |
| WIP_AR3- Piano Terzo | | | |
| 3 01 | AF3 | Spogliatoio campi sportivi | 33.2 m ² |
| 3 02 | AF3 | Servizio igienico spogliatoio | 1.5 m ² |
| 3 03 | AF3 | Servizio igienico spogliatoio | 2.9 m ² |
| 3 05 | AF3 | Spogliatoio campi sportivi | 32.1 m ² |
| 3 06 | AF3 | Servizio igienico spogliatoio | 1.8 m ² |
| 3 07 | AF3 | Servizio igienico spogliatoio | 3.4 m ² |
| | | | 74.9 m ² |
| 3 04 | C | Vano scala | 6.6 m ² |
| 3 08 | C | Vano scala | 6.7 m ² |
| | | | 13.3 m ² |
| 3 09 | D | Locale tecnico | 39.0 m ² |
| 3 10 | D | Locale tecnico | 37.6 m ² |
| | | | 76.6 m ² |
| | | | 164.6 m ² |

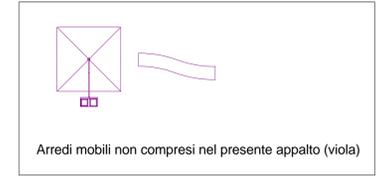

POLITECNICO DI TORINO
- AREA EDILIZIA E LOGISTICA -
C.SO DUCA DEGLI ABRUZZI, 24 - 10129 TORINO



**REALIZZAZIONE DI RESIDENZE UNIVERSITARIE
"RESIDENZA CARLO MOLLINO"
IN TORINO, CORSO PESCHIERA**

PROGETTO ESECUTIVO

RESPONSABILE DEL PROCEDIMENTO E DEI LAVORI:
AREA EDILIZIA E LOGISTICA
Arch. G. Siccardi

| | |
|---|---|
| <p>PROGETTO ARCHITETTONICO: SERVIZIO GESTIONE PATRIMONIO ARCHITETTURA - SERVIZIO MEDIA E NORME E AMBIENTE</p> <p>Ing. C. Amey Arch. D. Cametti Ing. G. Cangialosi Arch. M. Garis Ing. P. Lussardi Ing. M. Lo Turco</p> | <p>PROGETTO IMPIANTI MECCANICI: SERVIZIO ADEGUAMENTO STRUTTURE E IMPIANTI</p> <p>Ing. S. Ballarin Ing. D. Bertone Ing. F. Facelli Ing. F. Laguarda</p> |
| <p>PROGETTO STRUTTURALE:</p> <p>Ing. M. Sanna via R. CACCIOPPA, 26 - 10127 TORINO GRUPPO CONSULENZA INgegNERIA STRUTTURALE SRLS - SOCIETA' S.p.A. IBC Ing. G. Morini via V. DONATI, 14 - 10127 TORINO</p> | <p>PROGETTO IMPIANTI ANTINCENDIO: SERVIZIO ADEGUAMENTO STRUTTURE E IMPIANTI</p> <p>Ing. F. Facelli Ing. M. Coatto</p> |
| <p>PROGETTO IMPIANTI ELETTRICI E SPECIALI: SERVIZIO ADEGUAMENTO STRUTTURE E IMPIANTI</p> <p>Per Ing. L. Maccone Ing. A. M. Palumbo Ing. J. R. Parodi Per Ing. G. Raso Per Ing. A. Santino Ing. F. Tonda Roc.</p> | <p>PIANO DI SICUREZZA E COORDINAMENTO: SERVIZIO GESTIONE PATRIMONIO IMMOBILIARE</p> <p>Geom. C. Dal Cason</p> |

DATA: Luglio 2011 AGG: Aprile 2013
SCALA: 1 : 100

PIANTA PIANO ATTICO

AR06

© 2011 Politecnico di Torino. Tutti i diritti sono riservati. Questo documento è proprietà intellettuale del Politecnico di Torino e non può essere copiato, riprodotto o distribuito senza autorizzazione scritta.