




PARTICOLARE
ASSONOMETRIA
COPERTURA LOCALI
TECNICI E SPOGLIATOI

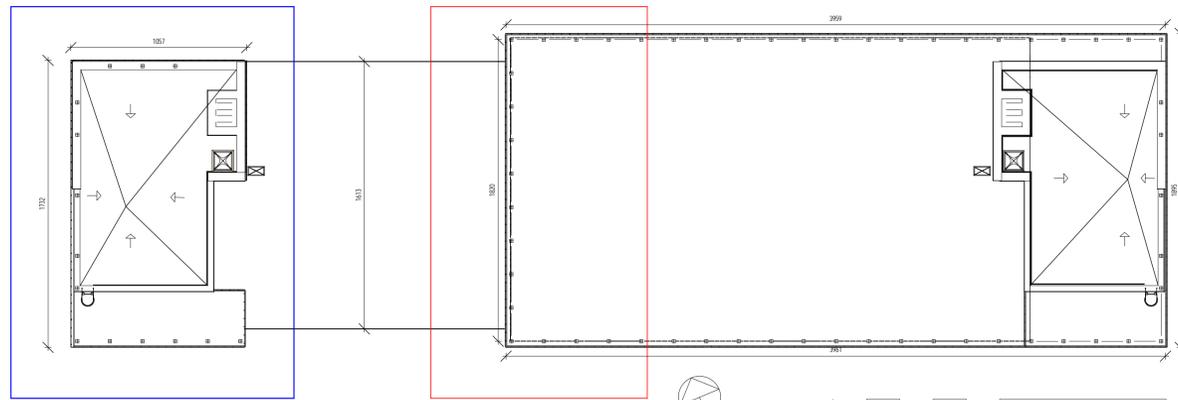


PIANTA COPERTURA Scala 1 : 200

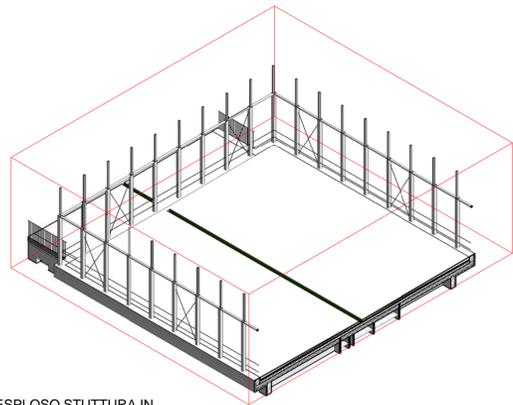


ESPLOSO STUTTURA IN
CARPENTERIA
METALLICA PIANO
ATTICO

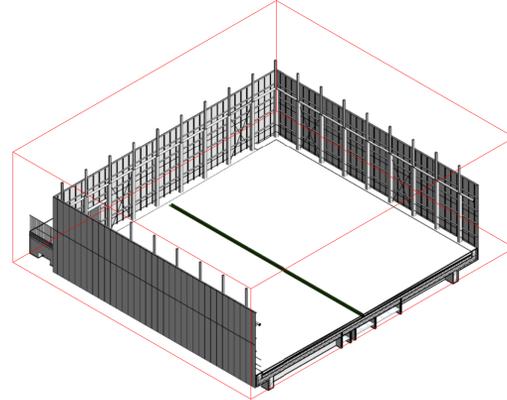

SCHERMATURA
ESTERNA LAMIERE
FORATE DI
CORONAMENTO

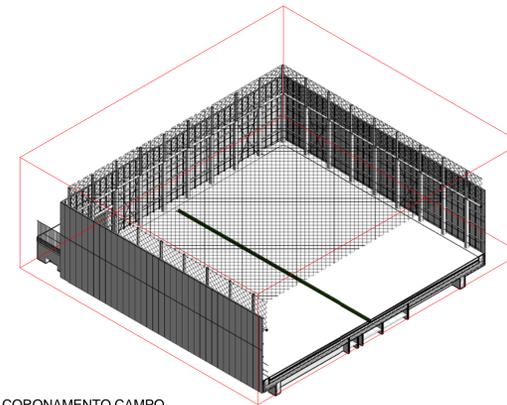

CORONAMENTO CAMPO
DA CALCIO CON
VOLIERA IN RETE DI
NYLON

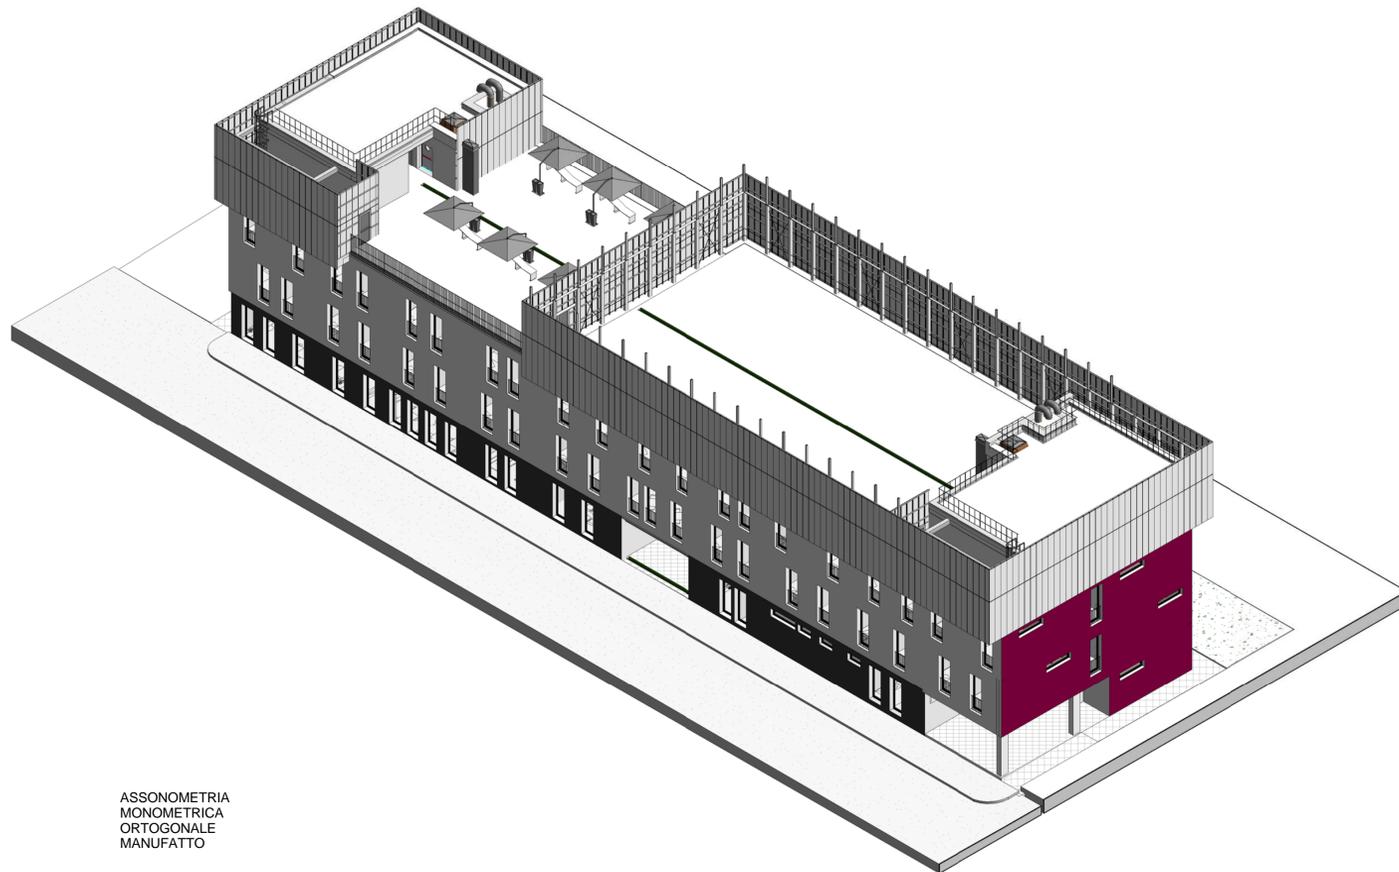

ASSONOMETRIA
MONOMETRICA
ORTOGONALE
MANUFATTO

POLITECNICO DI TORINO
- AREA EDILIZIA E LOGISTICA -

C.SO DUCA DEGLI ABRUZZI, 24 - 10129 TORINO



REALIZZAZIONE DI RESIDENZE UNIVERSITARIE
"RESIDENZA CARLO MOLLINO"
IN TORINO, CORSO PESCHIERA
PROGETTO ESECUTIVO

RESPONSABILE DEL PROCEDIMENTO E DEI LAVORI:
AREA EDILIZIA E LOGISTICA

Arch. G.Biscant

<p>PROGETTO ARCHITETTONICO: SERVIZIO GESTIONE PATRIMONIO IMMOBILIARE - SERVIZIO MESSA A NORMA E AMBIENTE</p> <p>Ing. C. Arno Arch. D. Cametti Ing. G. Cangialosi Arch. M. Garis Ing. P. Lerario Ing. M. Lo Turco</p>	<p>PROGETTO IMPIANTI MECCANICI: SERVIZIO ADEGUAMENTO STRUTTURE E IMPIANTI</p> <p>Ing. S. Ballarin Ing. D. Bertone Ing. F. Facelli Ing. F. Laguardia</p>
<p>PROGETTO STRUTTURALE:</p> <p>Ing. M. Sanna VIA R. CADORNIA, 35 - 10137 TORINO Copia in formato pdf per la consultazione pubblica SCHEDA INFORMATIVA I&C Ing. S. Monti VIA V. DONATI, 14 - 10121 TORINO</p>	<p>PROGETTO IMPIANTI ANTINCENDIO: SERVIZIO ADEGUAMENTO STRUTTURE E IMPIANTI</p> <p>Ing. F. Facelli Ing. M. Coatto</p>
<p>PROGETTO IMPIANTI ELETTRICI E SPECIALI: SERVIZIO ADEGUAMENTO STRUTTURE E IMPIANTI</p> <p>Per Ing. L. Marcone Ing. J. M. Palumbo Ing. J. R. Parisio Per Ing. G. Raia Per Ing. A. Santino Ing. F. Tonda Roc</p>	<p>PIANO DI SICUREZZA E COORDINAMENTO: SERVIZIO GESTIONE PATRIMONIO IMMOBILIARE</p> <p>Geom. C. Dal Cason</p>

PIANTA PIANO
COPERTURA

DATA: Luglio 2011 AGG: Aprile 2013

SCALA: 1 : 200

CURATORE: Prof. Ing. G. Biscant - PROGETTO: Ing. G. Biscant - PROGETTAZIONE ESECUTIVA: SECONDA
FASCE: Arch. G. Biscant, Ing. G. Biscant

AR07