



Cordoli di copertura: sezione verticale - scala 1:20





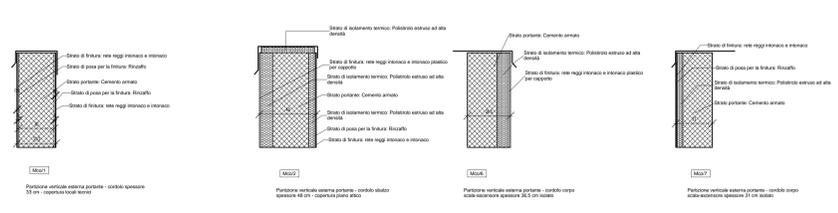


Solai strutturali: sezione verticale - scala 1:20

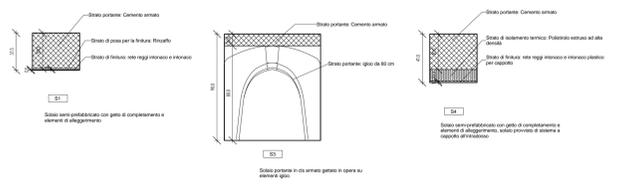

TA_Abaco dei cordoli		
Nota chiave	Famiglia e tipo	individuazione cromatica
Mco1	Muro di base: EU_Partizione verticale esterna_portante_Corpo scala_cordolo sbalzo spessore 33 cm non isolato	Retino a 45 gradi color rosso
Mco2	Muro di base: EU_Partizione verticale esterna_portante_cordolo sbalzo spessore 48 cm	Retino a 45 gradi color azzurro
Mco6	Muro di base: EU_Cordolo_Partizione verticale interna_portante_scala-ascensore_isolato_spessore 36,5 cm	Retino a 45 gradi color verde
Mco7	Muro di base: EU_Partizione verticale esterna_portante_Corpo scala_cordolo sbalzo spessore 31 cm isolato	Retino a 45 gradi color viola

TA_Abaco dei solai strutturali		
Nota chiave	Tipo	Individuazione cromatica
S1	RU_Partizione orizzontale_Sralo portante_Prefabbricato 31,5cm	campitura piena colore viola
S3	RU_Partizione orizzontale_Sralo portante_Sralo gettato portante suiglio da 80 cm x 10 cm	campitura piena colore arancione
S4	RU_Partizione orizzontale_Sralo portante_Prefabbricato coltante all'interno da 41cm	campitura piena colore verde

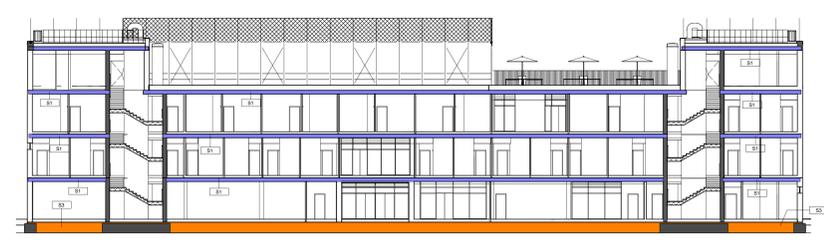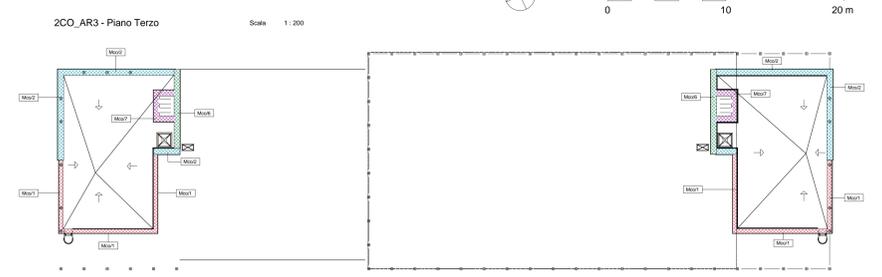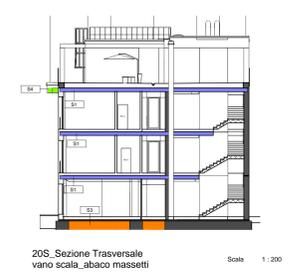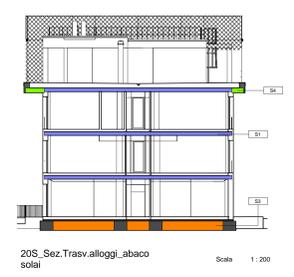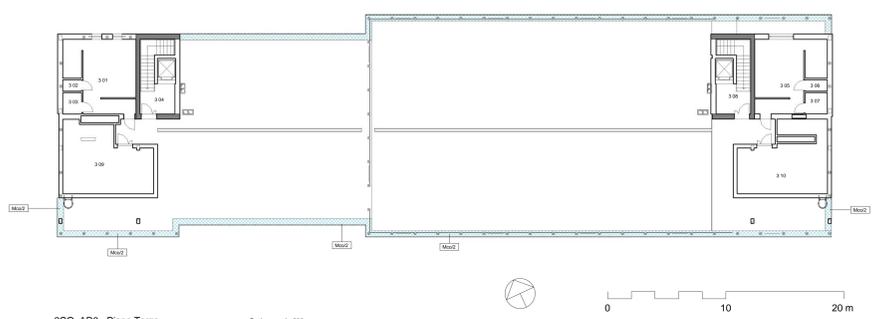

**POLITECNICO DI TORINO**  
- AREA EDILIZIA E LOGISTICA -  
C.SO DUCA DEGLI ABRUZZI, 24 - 10129 TORINO

  
**REALIZZAZIONE DI RESIDENZE UNIVERSITARIE**  
**"RESIDENZA CARLO MOLLINO"**  
**IN TORINO, CORSO PESCHIERA**  
**PROGETTO ESECUTIVO**

RESPONSABILE DEL PROCEDIMENTO E DEI LAVORI:  
AREA EDILIZIA E LOGISTICA  
Arch. G. Baccare

<p><b>PROGETTO ARCHITETTONICO:</b> SERVIZIO SEZIONE PATRIMONIO IMMOBILIARE - SERVIZI NESSA A NORMA E AMBIENTE</p> <p>Ing. C. Anny Arch. D. Caratti Ing. G. Cengiaroli Arch. M. Carrà Ing. P. Lencio Ing. M. Lu-Turco</p>	<p><b>PROGETTO IMPIANTI MECCANICI:</b> SERVIZIO ADEGUAMENTO STRUTTURE E SERVIZI</p> <p>Ing. S. Bellan Ing. D. Bertone Ing. F. Fucilli Ing. F. Liguori</p>
<p><b>PROGETTO STRUTTURALE:</b></p> <p>Ing. M. Barba Via Cavour, 36 - 10137 TORINO Tel. 011/24000000 www.polito.it I&amp;C Ing. S. Monti Via V. DONATI, 11 - 10121 TORINO</p>	<p><b>PROGETTO IMPIANTI ANTINCENDIO:</b> SERVIZIO ADEGUAMENTO STRUTTURE E SERVIZI</p> <p>Ing. F. Fucilli Ing. M. Corallo</p>
<p><b>PROGETTO IMPIANTI ELETTRICI E SPECIALI:</b> SERVIZIO ADEGUAMENTO STRUTTURE E SERVIZI</p> <p>Per Ing. L. Marcone Ing. J. M. Palumbo Ing. J. R. Pirella Per Ing. G. Rota Per Ing. A. Sarinno Ing. F. Tonda-Rio</p>	<p><b>PIANO DI SICUREZZA E COORDINAMENTO:</b> SERVIZIO SEZIONE PATRIMONIO IMMOBILIARE</p> <p>Geom. C. Dal Cason</p>

**ABACO DEI CORDOLI E DEI SOLAI STRUTTURALI**

DATA: Luglio 2011    AGG: Aprile 2013  
SCALA: Come indicato

**AR23**

A TORINO E NEI POLITECNICI DI TORINO RISERVATI I DIRITTI DI QUESTO DOCUMENTO CHE HA FORMA FISICA (OPERE) IMPROVVISAMENTE CONDOTTO IN UNO DEI SUOI AUTOREZZATI SPORTELLI