



| Abaco degli arredi_minialloggi |   |                   
|--------------------------------|---|-------------------|------------------------------------|--|-----------------------------|--|---|--------------------------------------|---------|---------------------------------------|-----------|--|--------------------------------------|---------|-------------------|----------------------------------|--------|-------------|-----------------------|---|--------------------|--------------|----|--|
| Locale:<br>Numero              | Famiglia e tipo                           | Armadio<br>120x60 | Appendiabiti a<br>muro a tre posti | Strutture e<br>doghe letto con<br>testiera | Comodino con<br>cassettiera | Corpo illuminante<br>da letto un pezzo | Lenzuola per letto<br>singolo tre pezzi | Materasso<br>ignifugo<br>anallergico | Cuscino | Coperte per letto<br>singolo un pezzo | Scrivania | Sedia ergonomica lavabile<br>ed ignifuga | Corpo<br>illuminante da<br>scrivania | Cestino | Tenda<br>ignifuga | Fasce a parete per<br>affissioni | Divano | Frigorifero | Piastre<br>elettriche | Credenza,<br>portaspazzatura e<br>vettovaglie | Tavolo<br>quadrato | Sedia tavolo |    |  |
| AF1                            |   |                   
| 2 18/20                        | Armadio_RU: Armadio_RU                    | Si                | Si                                 |  |                             |  |   |                                      |         |                                       |           |  |                                      |         | Si                |                                  |        |             |                       |   |                    |              |    |  |
| 2 18/20                        | Armadio_RU: Armadio_RU                    | Si                | Si                                 |  |                             |  |   |                                      |         |                                       |           |  |                                      | Si      |                   |                                  |        |             |                       |   |                    |              |    |  |
| 2 18/20                        | Letto_RU: Singolo cm 90x200               |                   |                                    | Si   | Si                          | Si                                     | Si                                      | Si                                   | Si      | Si                                    |           |  |                                      |         |                   |                                  |        |             |                       |   |                    |              |    |  |
| 2 18/20                        | Letto_RU: Singolo cm 90x200               |                   |                                    | Si   | Si                          | Si                                     | Si                                      | Si                                   | Si      | Si                                    |           |  |                                      |         |                   |                                  |        |             |                       |   |                    |              |    |  |
| 2 18/20                        | RU_Divano: RU_Divano                      |                   |                                    |  |                             |  |   |                                      |         |                                       |           |  |                                      |         |                   |                                  | Si     |             |                       |   |                    |              |    |  |
| 2 18/20                        | RU_Tavolo da due: RU_Tavolo da quattro    |                   |                                    Si           | Si |  |
| 2 18/20                        | Scrivania_RU: dimensioni minime cm 80x120 |                   |                                    |  |                             |  |   |                                      |         |                                       | Si        | Si                                       | Si                                   | Si      |                   | Si                               |        |             |                       |   |                    |              |    |  |
| 2 18/20                        | Scrivania_RU: dimensioni minime cm 80x120 |                   |                                    |  |                             |  |   |                                      |         |                                       | Si        | Si                                       | Si                                   | Si      |                   | Si                               |        |             |                       |   |                    |              |    |  |

Dettaglio 1: tipologia arredi stanze doppie

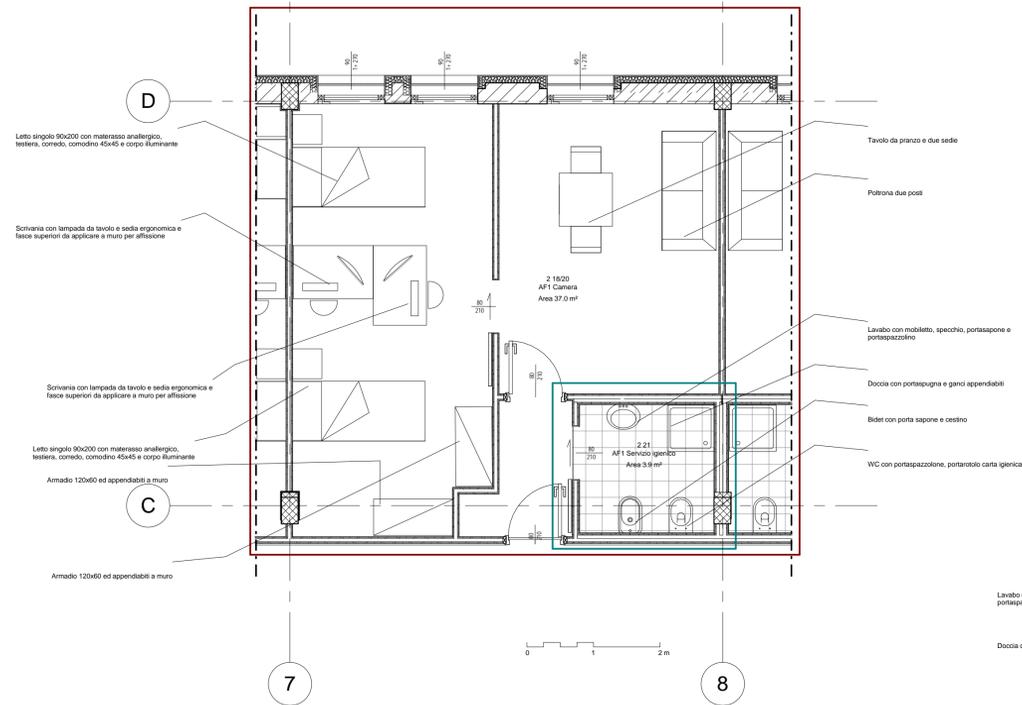

Dettaglio 3: tipologia arredi minialloggi

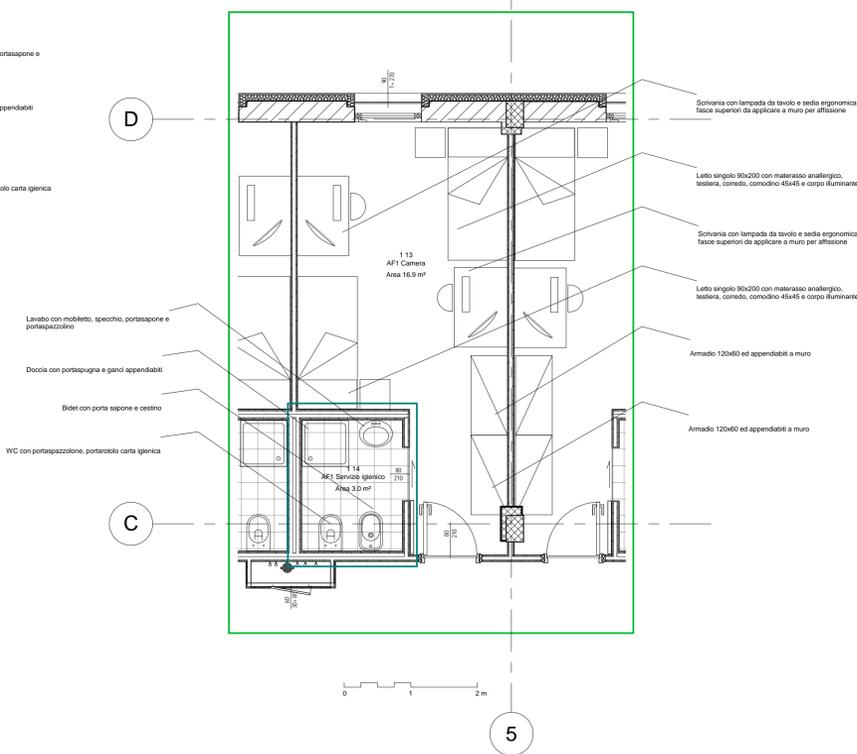

| Abaco degli arredi fissi AF1                    |        |                             |                                      |       |                  |        |                      |    |                |               |         |
|---|--------|-----------------------------|--------------------------------------|-------|------------------|--------|----------------------|----|----------------|---------------|---------|
| Famiglia e tipo                                 | Lavabo | Specchio e mobiletto lavabo | Porta spazzolino e portaspone lavabo | Bidet | Portaspone bidet | Doccia | 3 ganci appendiabiti | WC | Portarotolo WC | Spazzolone WC | Cestino |
| 1 14<br>RU_bidet_con parametri:<br>RU_bidet     |        |                             |                                      | Si    | Si               |        |                      |    |                |               | Si      |
| RU_doccia_con parametri:<br>RU_doccia           |        |                             |                                      |       |                  | Si     | Si                   |    |                |               |         |
| RU_lavabo_con parametri:<br>abaco:<br>RU_lavabo | Si     | Si                          | Si                                   |       |                  |        |                      |    |                |               |         |
| RU_wc_ok_con parametri:<br>RU_wc                |        |                             |                                      |       |                  |        |                      | Si | Si             | Si            |         |

| Abaco degli arredi camere doppie |   |                   |                                    |  |                             |  |   |                                      |         |                                       |           |  |                                      |         |                   |                                  |
|----------------------------------|---|-------------------|------------------------------------|--|-----------------------------|--|---|--------------------------------------|---------|---------------------------------------|-----------|--|--------------------------------------|---------|-------------------|----------------------------------|
| Locale:<br>Numero                | Famiglia e tipo                           | Armadio<br>120x60 | Appendiabiti a<br>muro a tre posti | Strutture e<br>doghe letto con<br>testiera | Comodino con<br>cassettiera | Corpo illuminante<br>da letto un pezzo | Lenzuola per letto<br>singolo tre pezzi | Materasso<br>ignifugo<br>anallergico | Cuscino | Coperte per letto<br>singolo un pezzo | Scrivania | Sedia ergonomica lavabile<br>ed ignifuga | Corpo<br>illuminante da<br>scrivania | Cestino | Tenda<br>ignifuga | Fasce a parete per<br>affissioni |
| AF1                              |   |                   |                                    |  |                             |  |   |                                      |         |                                       |           |  |                                      |         |                   |                                  |
| 1 13                             | Armadio_RU: Armadio_RU                    | Si                | Si                                 |  |                             |  |   |                                      |         |                                       |           |  |                                      |         | Si                |                                  |
| 1 13                             | Armadio_RU: Armadio_RU                    | Si                | Si                                 |  |                             |  |   |                                      |         |                                       |           |  |                                      |         | No                |                                  |
| 1 13                             | Letto_RU: Singolo cm 90x200               |                   |                                    | Si   | Si                          | Si                                     | Si                                      | Si                                   | Si      | Si                                    |           |  |                                      |         |                   |                                  |
| 1 13                             | Letto_RU: Singolo cm 90x200               |                   |                                    | Si   | Si                          | Si                                     | Si                                      | Si                                   | Si      | Si                                    |           |  |                                      |         |                   |                                  |
| 1 13                             | Scrivania_RU: dimensioni minime cm 80x120 |                   |                                    |  |                             |  |   |                                      |         |                                       | Si        | Si                                       | Si                                   | Si      |                   | Si                               |
| 1 13                             | Scrivania_RU: dimensioni minime cm 80x120 |                   |                                    |  |                             |  |   |                                      |         |                                       | Si        | Si                                       | Si                                   | No      |                   | Si                               |

**POLITECNICO DI TORINO**  
- AREA EDILIZIA E LOGISTICA -

C.SO DUCA DEGLI ABRUZZI, 24 - 10129 TORINO



**REALIZZAZIONE DI RESIDENZE UNIVERSITARIE**  
**"RESIDENZA CARLO MOLLINO"**  
**IN TORINO, CORSO PESCHIERA**  
**PROGETTO ESECUTIVO**

RESPONSABILE DEL PROCEDIMENTO E DEI LAVORI:  
AREA EDILIZIA E LOGISTICA

Arch. G.Biscant

PROGETTO ARCHITETTONICO:  
SERVIZIO GESTIONE PATRIMONIO IMMOBILIARE - SERVIZIO MESSA A NORMA E AMBIENTE  
Ing. C. Arno  
Arch. D. Cametti  
Ing. G. Cangialosi  
Arch. M. Garis  
Ing. P. Lerario  
Ing. M. Lo Turco

PROGETTO IMPIANTI MECCANICI:  
SERVIZIO ADEGUAMENTO STRUTTURE E IMPIANTI  
Ing. S. Ballarin  
Ing. D. Bertone  
Ing. F. Facelli  
Ing. F. Laguardia

PROGETTO STRUTTURALE:  
Ing. M. Sanna  
VIA R. CADORNA, 35 - 10137 TORINO  
Con il supporto per la progettazione geotecnica della fondazione:  
I&C Ing. S. Monti  
VIA V. DONATI, 14 - 10121 TORINO

PROGETTO IMPIANTI ANTINCENDIO:  
SERVIZIO ADEGUAMENTO STRUTTURE E IMPIANTI  
Ing. F. Facelli  
Ing. M. Coatto

PROGETTO IMPIANTI ELETTRICI E SPECIALI:  
SERVIZIO ADEGUAMENTO STRUTTURE E IMPIANTI  
Per Ind. L. Marcone  
Ing. J. M. Palumbo  
Ing. J. R. Parizia  
Per Ind. G. Raia  
Per Ind. A. Santino  
Ing. F. Tonda Roc

PIANO DI SICUREZZA E COORDINAMENTO:  
SERVIZIO GESTIONE PATRIMONIO IMMOBILIARE  
Geom. C. Dal Casson

ABACO DEGLI ARREDI AF1

DATA: Luglio 2011 AGG: Aprile 2013  
SCALA: 1 : 50

© UNIVERSITÀ DEL POLITECNICO DI TORINO - AREA EDILIZIA E LOGISTICA - PROGETTO ESECUTIVO - SECONDA FASE: ADEGUAMENTO STRUTTURE E IMPIANTI - AREA EDILIZIA E LOGISTICA

AR24