


DETAGLIO - D-C02:  
Cordolo di copertura zona sportiva

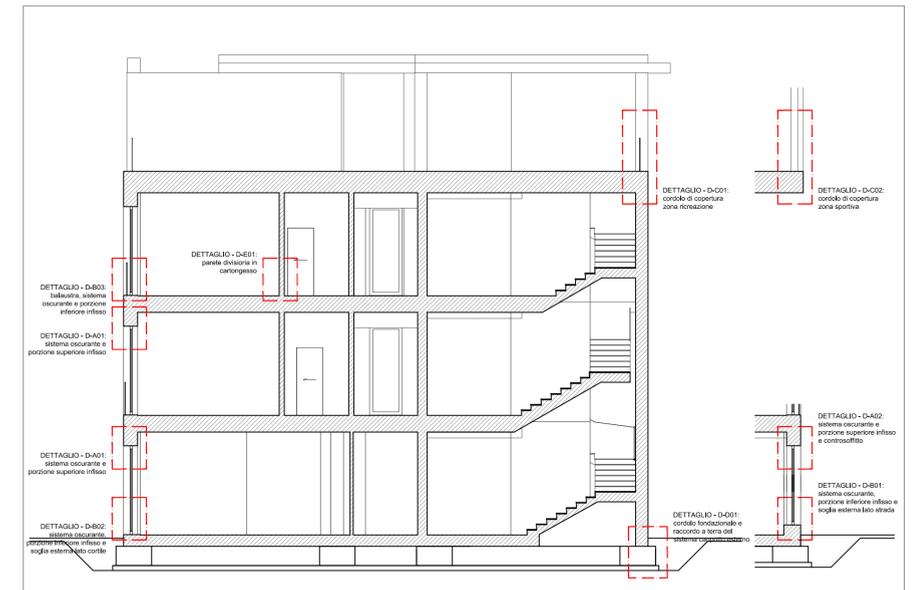

SEZIONE INDICATIVA RAFFIGURANTE LA COLLOCAZIONE DEI NODI  
COSTRUTTIVI PROPOSTI

**POLITECNICO DI TORINO**  
- AREA EDILIZIA E LOGISTICA -  
C.SO DUCA DEGLI ABRUZZI, 24 - 10129 TORINO

  
**REALIZZAZIONE DI RESIDENZE UNIVERSITARIE**  
**"RESIDENZA CARLO MOLLINO"**  
**IN TORINO, CORSO PESCHIERA**  
**PROGETTO ESECUTIVO**

RESPONSABILE DEL PROCEDIMENTO E DEI LAVORI:  
AREA EDILIZIA E LOGISTICA  
Arch. G. Biscant

<p style="text-align: center;">PROGETTO ARCHITETTONICO: SERVIZIO GESTIONE PATRIMONIO IMMOBILIARE - SERVIZIO MESSA A NORMA E AMBIENTE</p> <p>Ing. C. Arno' Arch. D. Cametti Ing. G. Cangialosi Arch. M. Garis Ing. P. Lerario Ing. M. Lo Turco</p>	<p style="text-align: center;">PROGETTO IMPIANTI MECCANICI: SERVIZIO ADEGUAMENTO STRUTTURE E IMPIANTI</p> <p>Ing. S. Ballarin Ing. D. Bertone Ing. F. Facelli Ing. F. Laguardia</p>
<p style="text-align: center;">PROGETTO STRUTTURALE:</p> <p>Ing. M. Sanna VIA R. CADORNA, 35 - 10137 TORINO Con il supporto per la progettazione geotecnica delle fondazioni: I&amp;C Ing. S. Monti VIA V. DONATI, 14 - 10121 TORINO</p>	<p style="text-align: center;">PROGETTO IMPIANTI ANTINCENDIO: SERVIZIO ADEGUAMENTO STRUTTURE E IMPIANTI</p> <p>Ing. M. Coatto Ing. F. Facelli</p>
<p style="text-align: center;">PROGETTO IMPIANTI ELETTRICI E SPECIALI: SERVIZIO ADEGUAMENTO STRUTTURE E IMPIANTI</p> <p>Per. Ind. L. Marcone Ing. J. M. Palumbo Ing. J. R. Parzia Per. Ind. G. Raia Per. Ind. A. Santino Ing. F. Tonda Roc</p>	<p style="text-align: center;">PIANO DI SICUREZZA E COORDINAMENTO: SERVIZIO GESTIONE PATRIMONIO IMMOBILIARE</p> <p>Geom. C. Dal Cason</p>

PARTICOLARI COSTRUTTIVI

DATA: Luglio 2011    AGG: Aprile 2013  
SCALA: 1:100 e 1:5  
**MOL AR 25.E**

A TERMINI DI LEGGE IL POLITECNICO DI TORINO SI RISERVA LA PROPRIETÀ DI QUESTO DOCUMENTO CHE NON POTRÀ ESSERE COPiato, RIPRODOTTO O COMUNICATO A TERZI SENZA SPECIFICA AUTORIZZAZIONE SCRITTA