

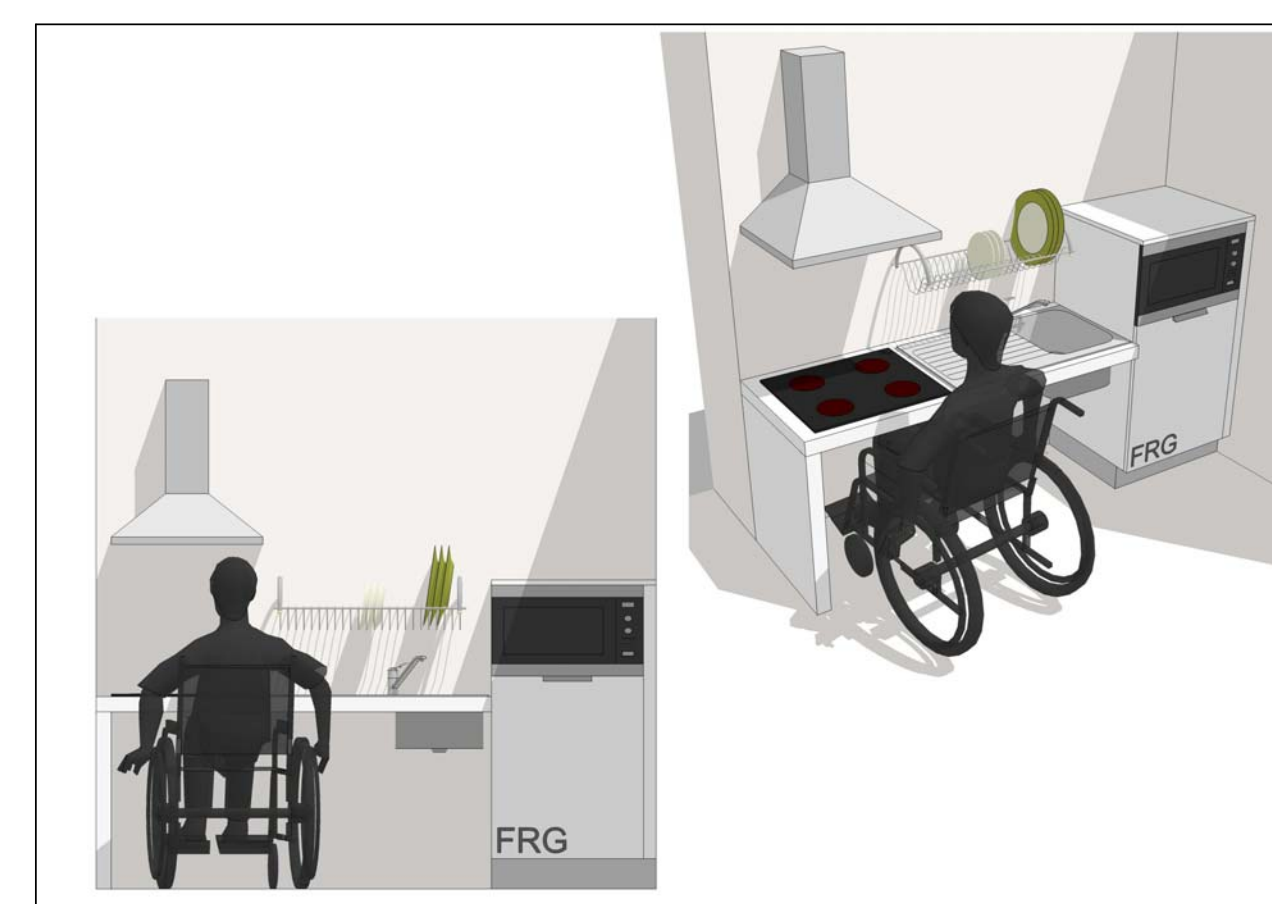
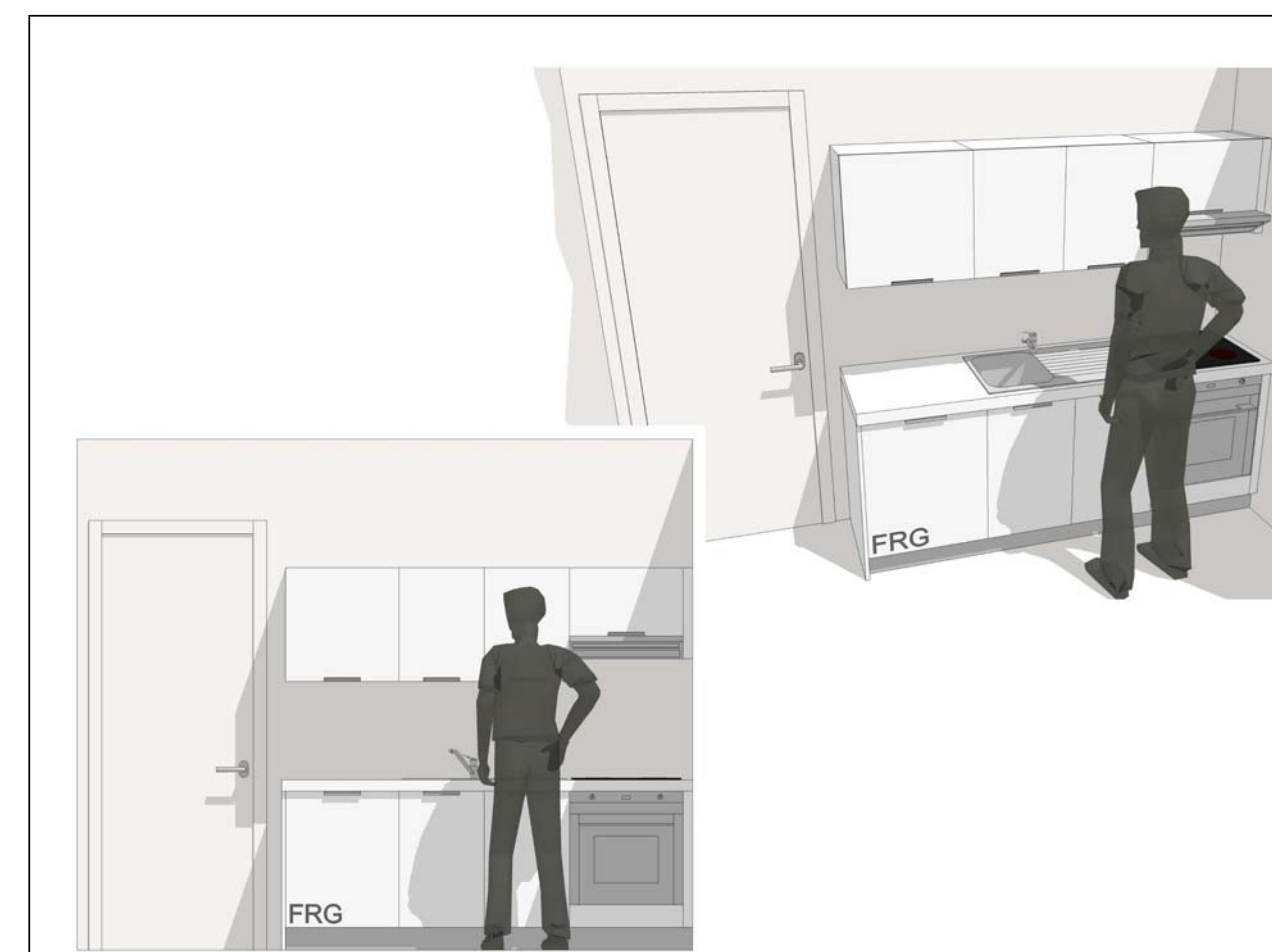
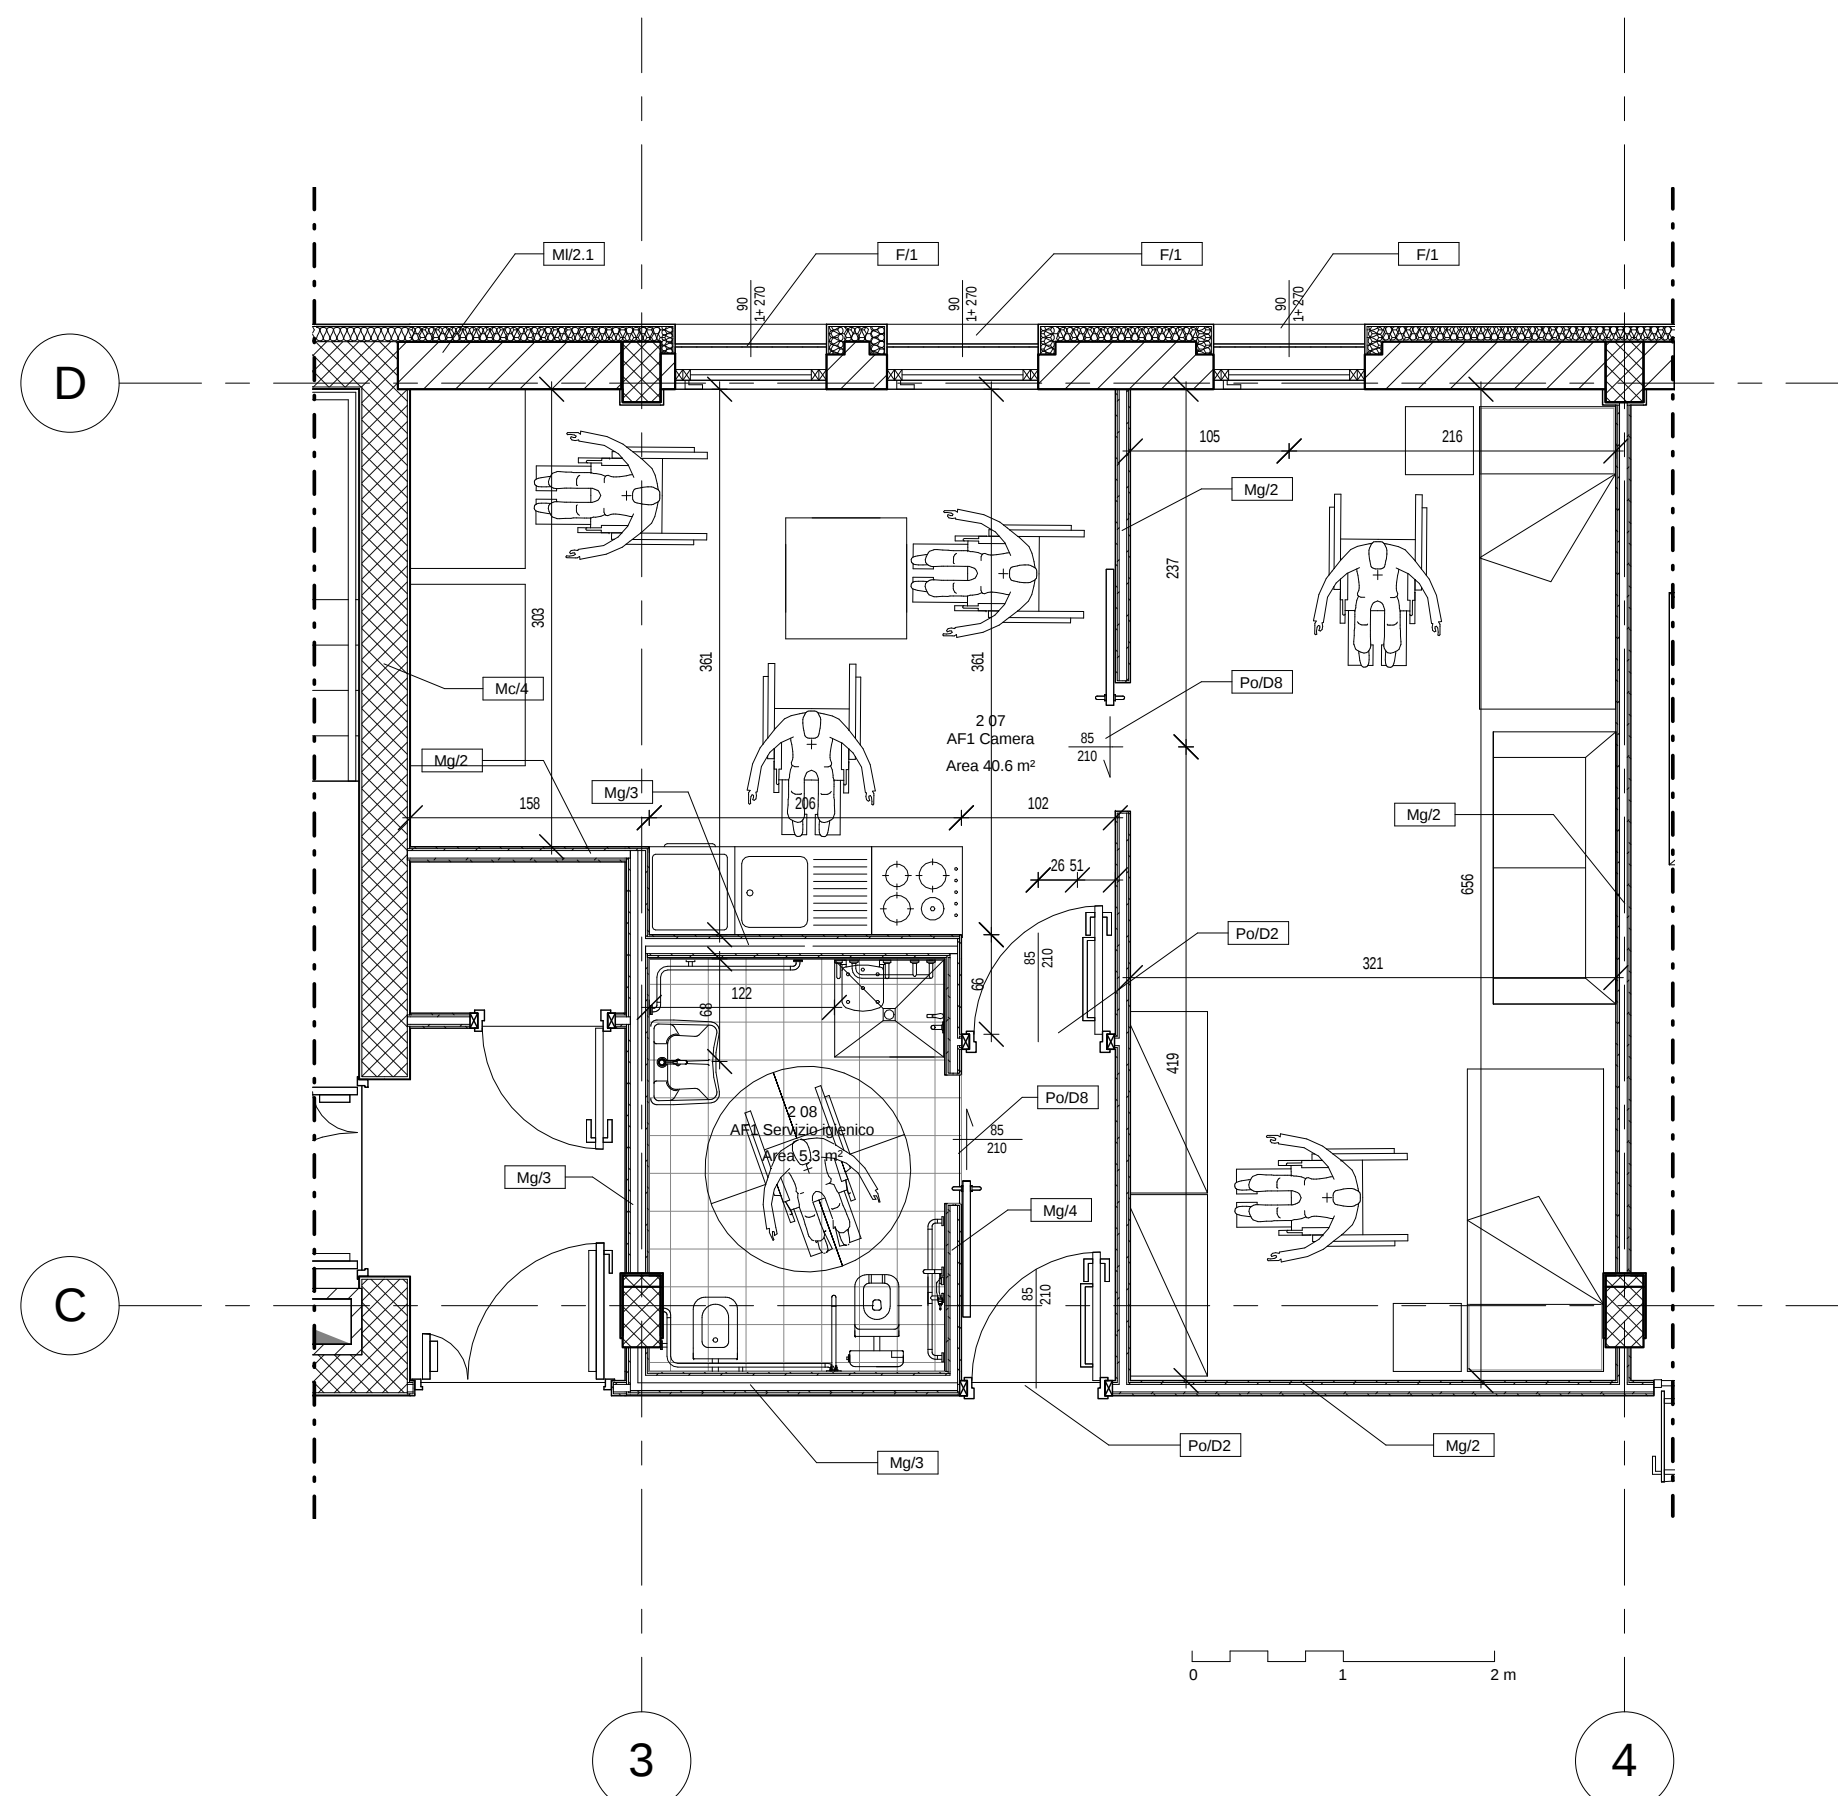
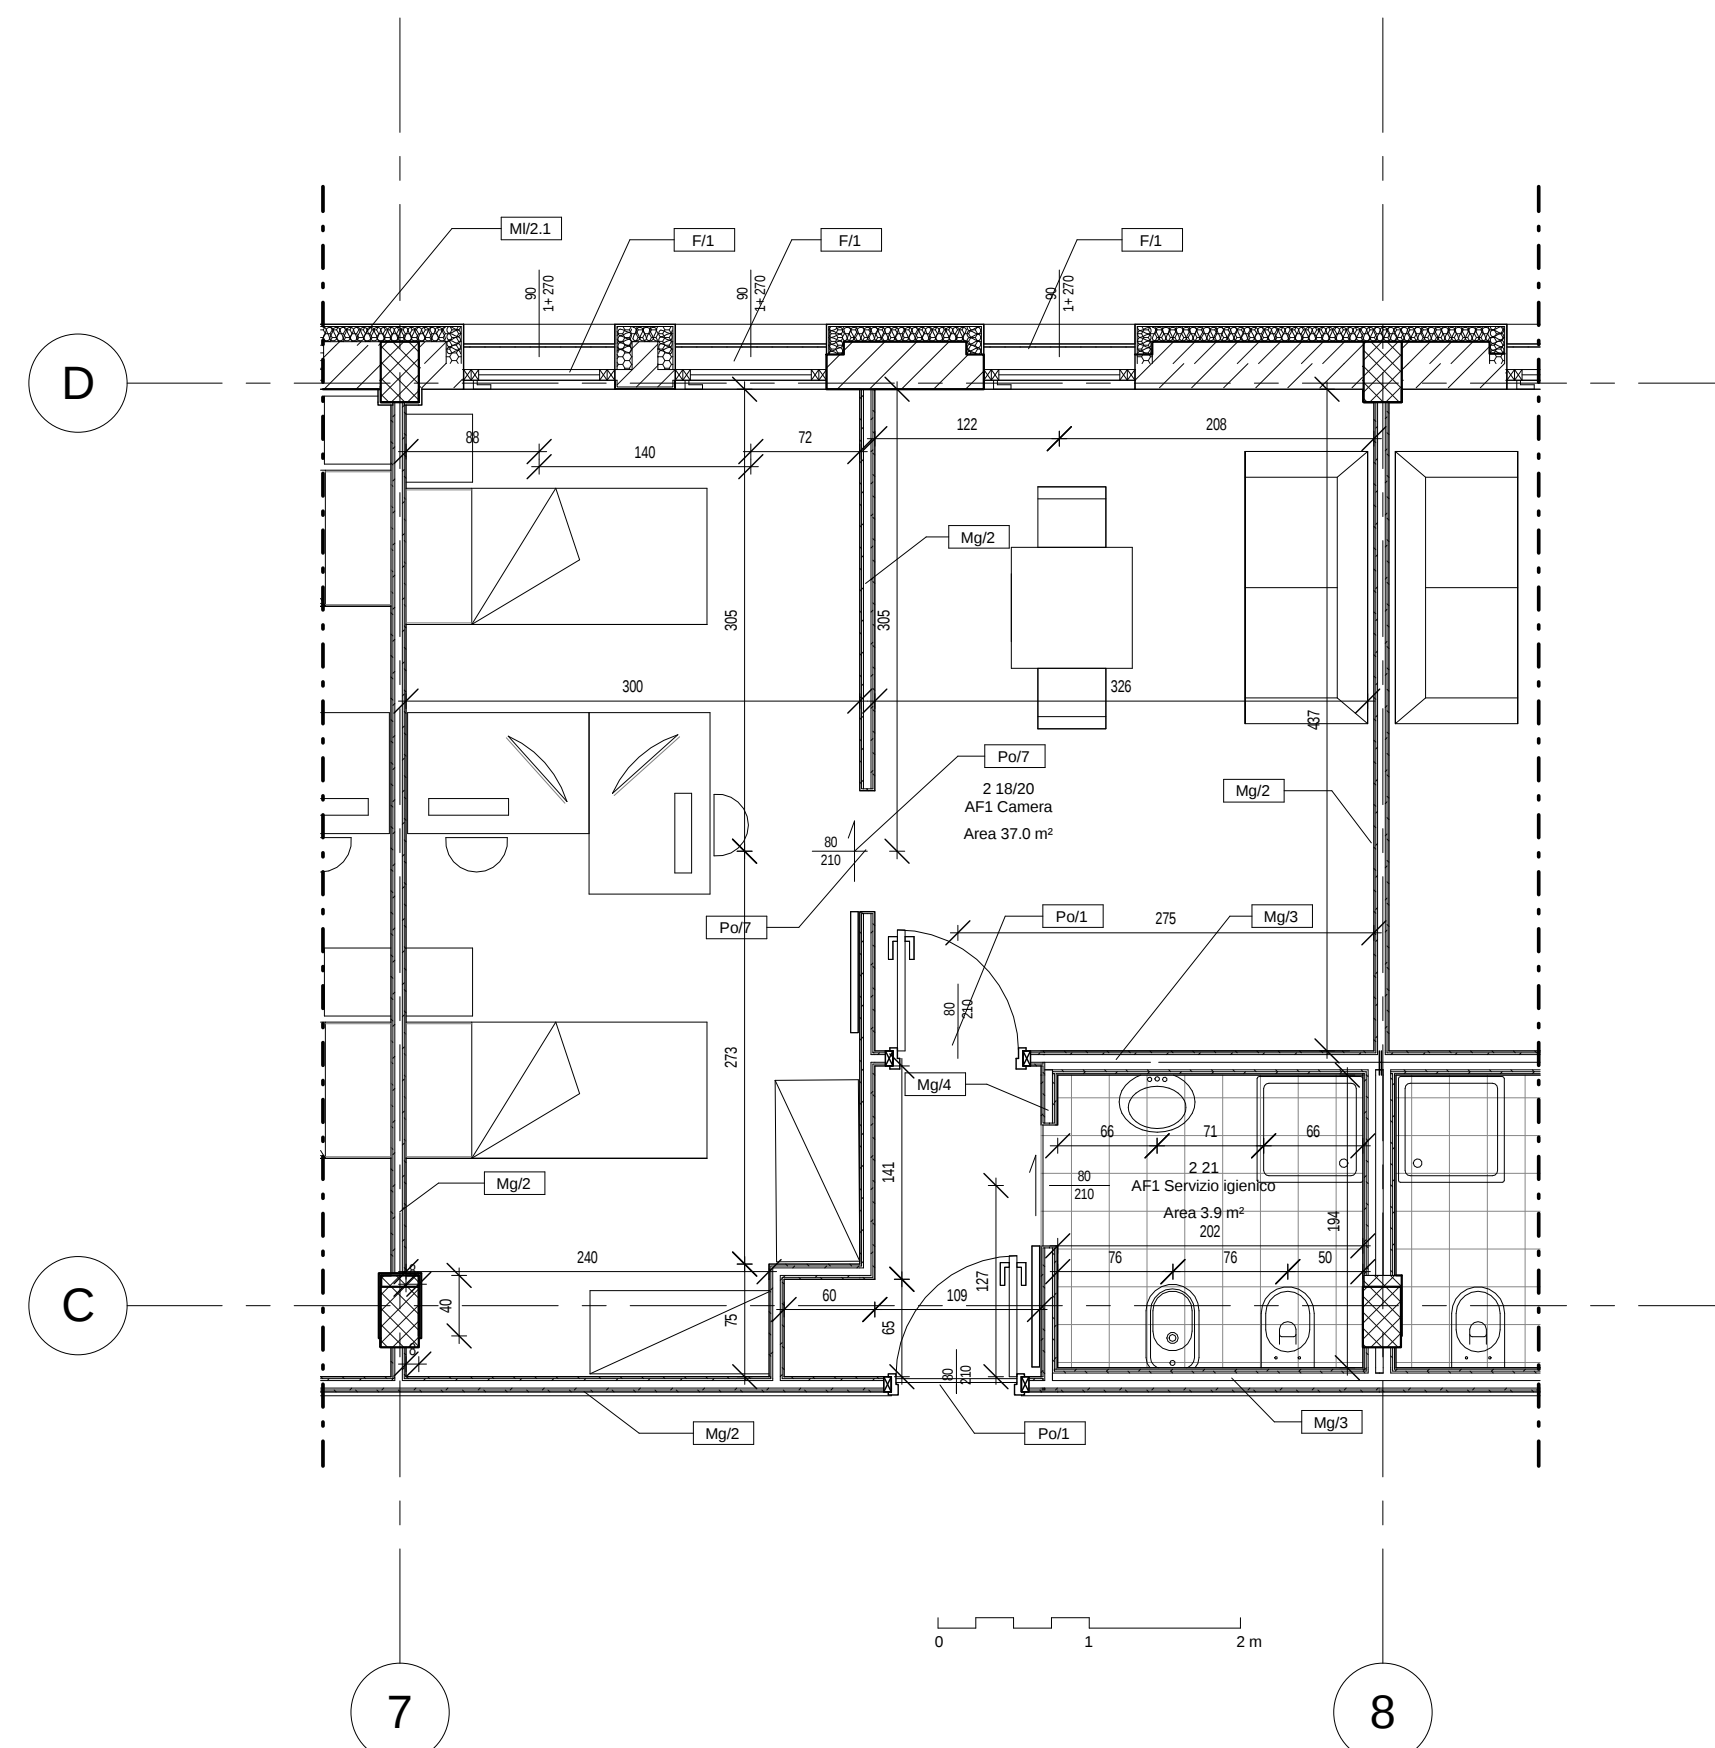


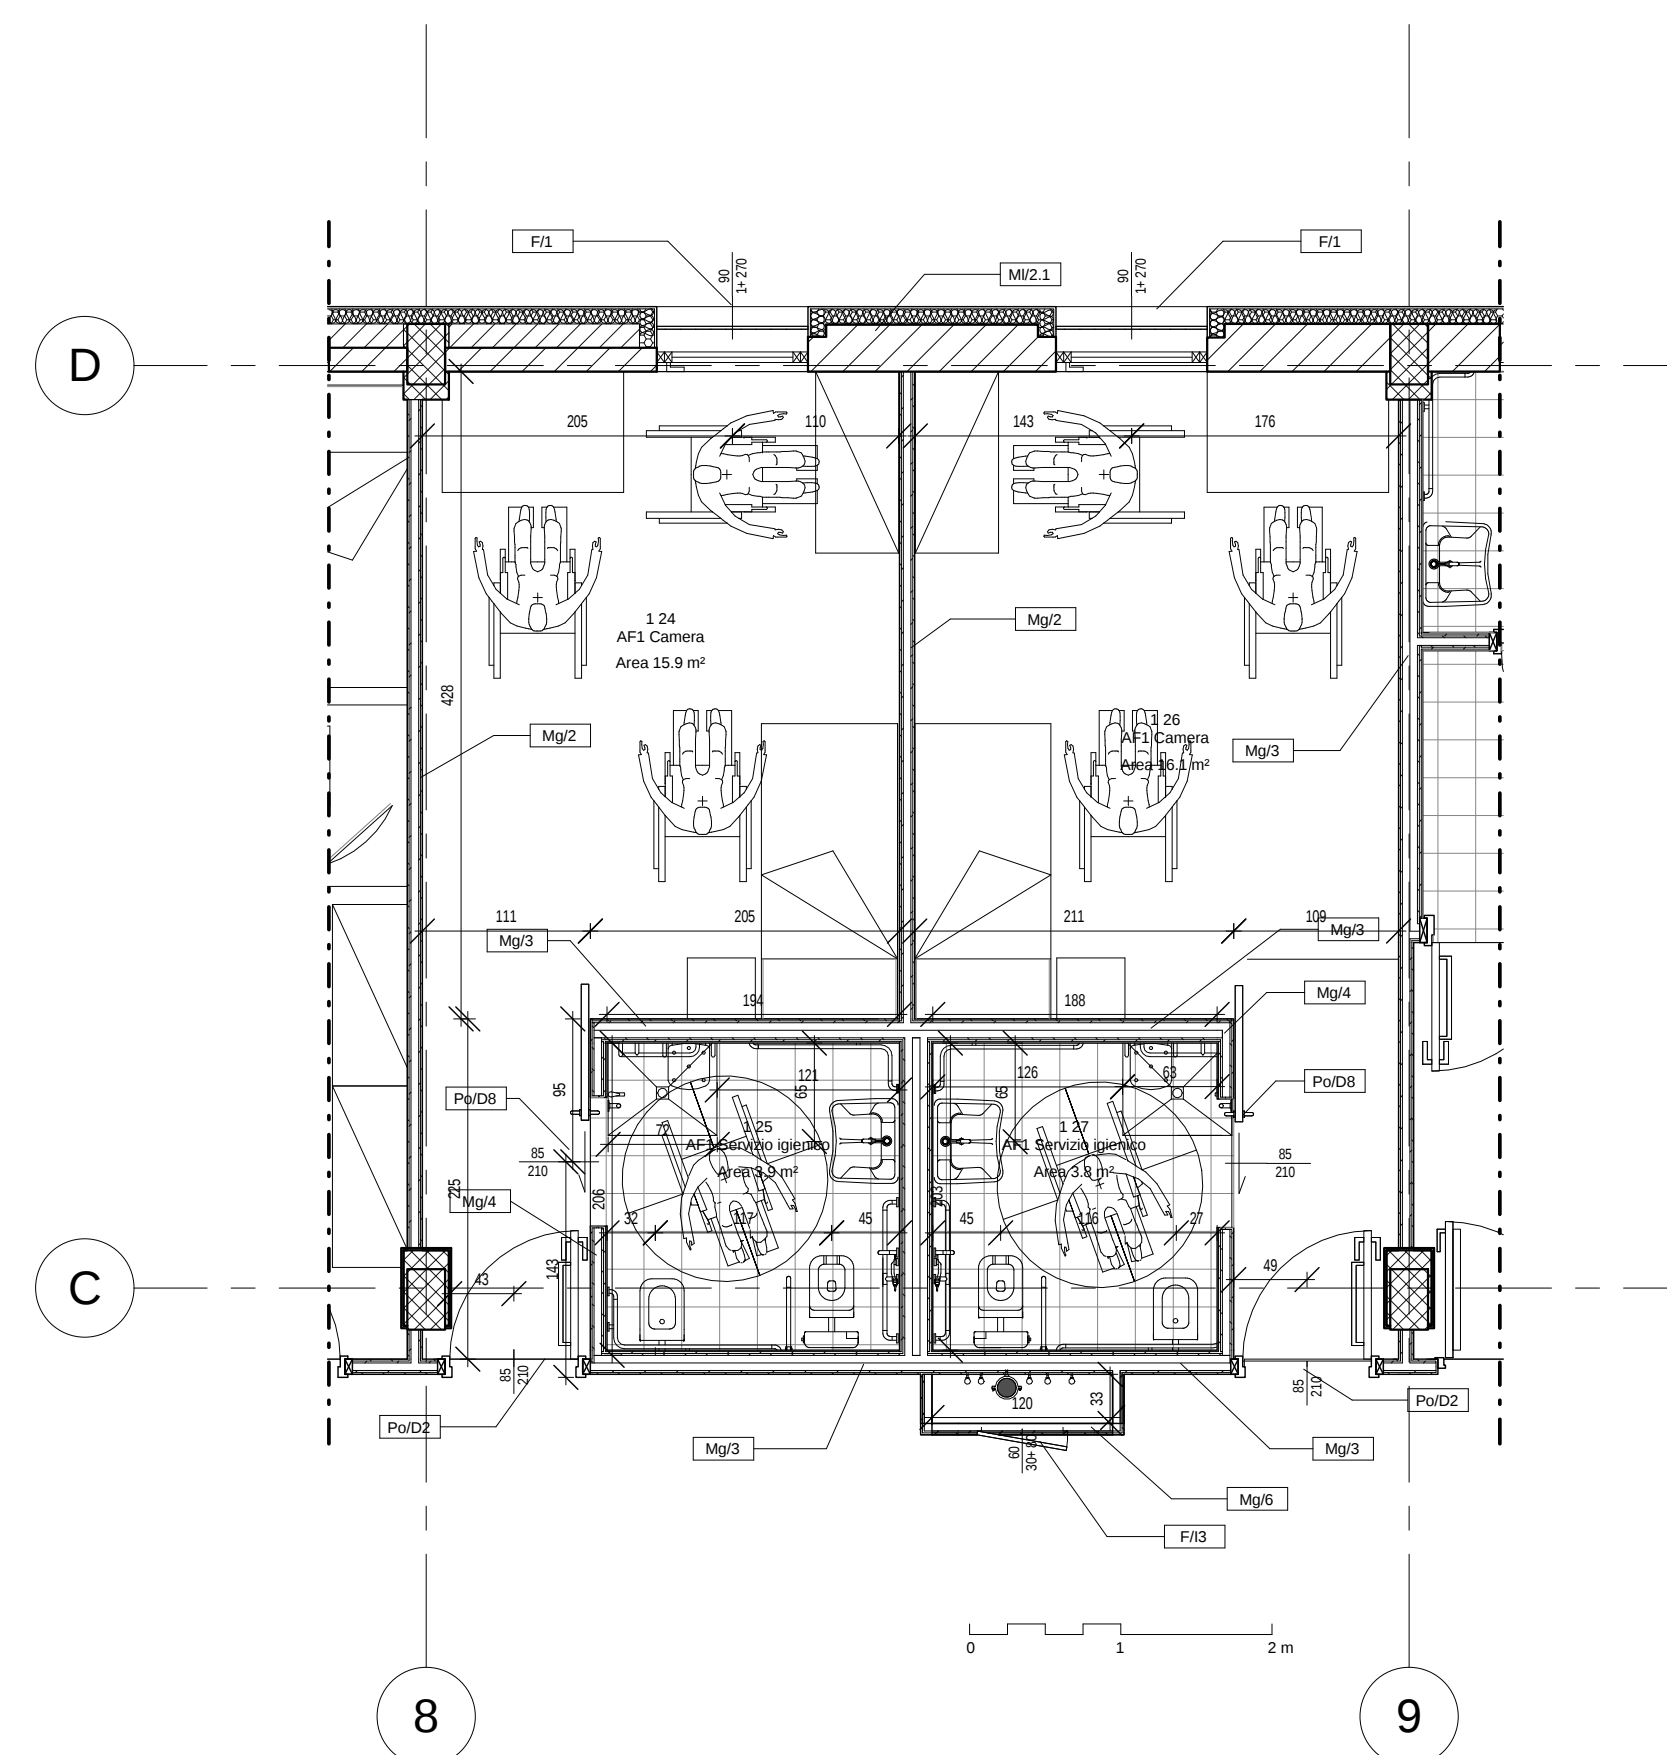

POLITECNICO DI TORINO
- AREA EDILIZIA E LOGISTICA -

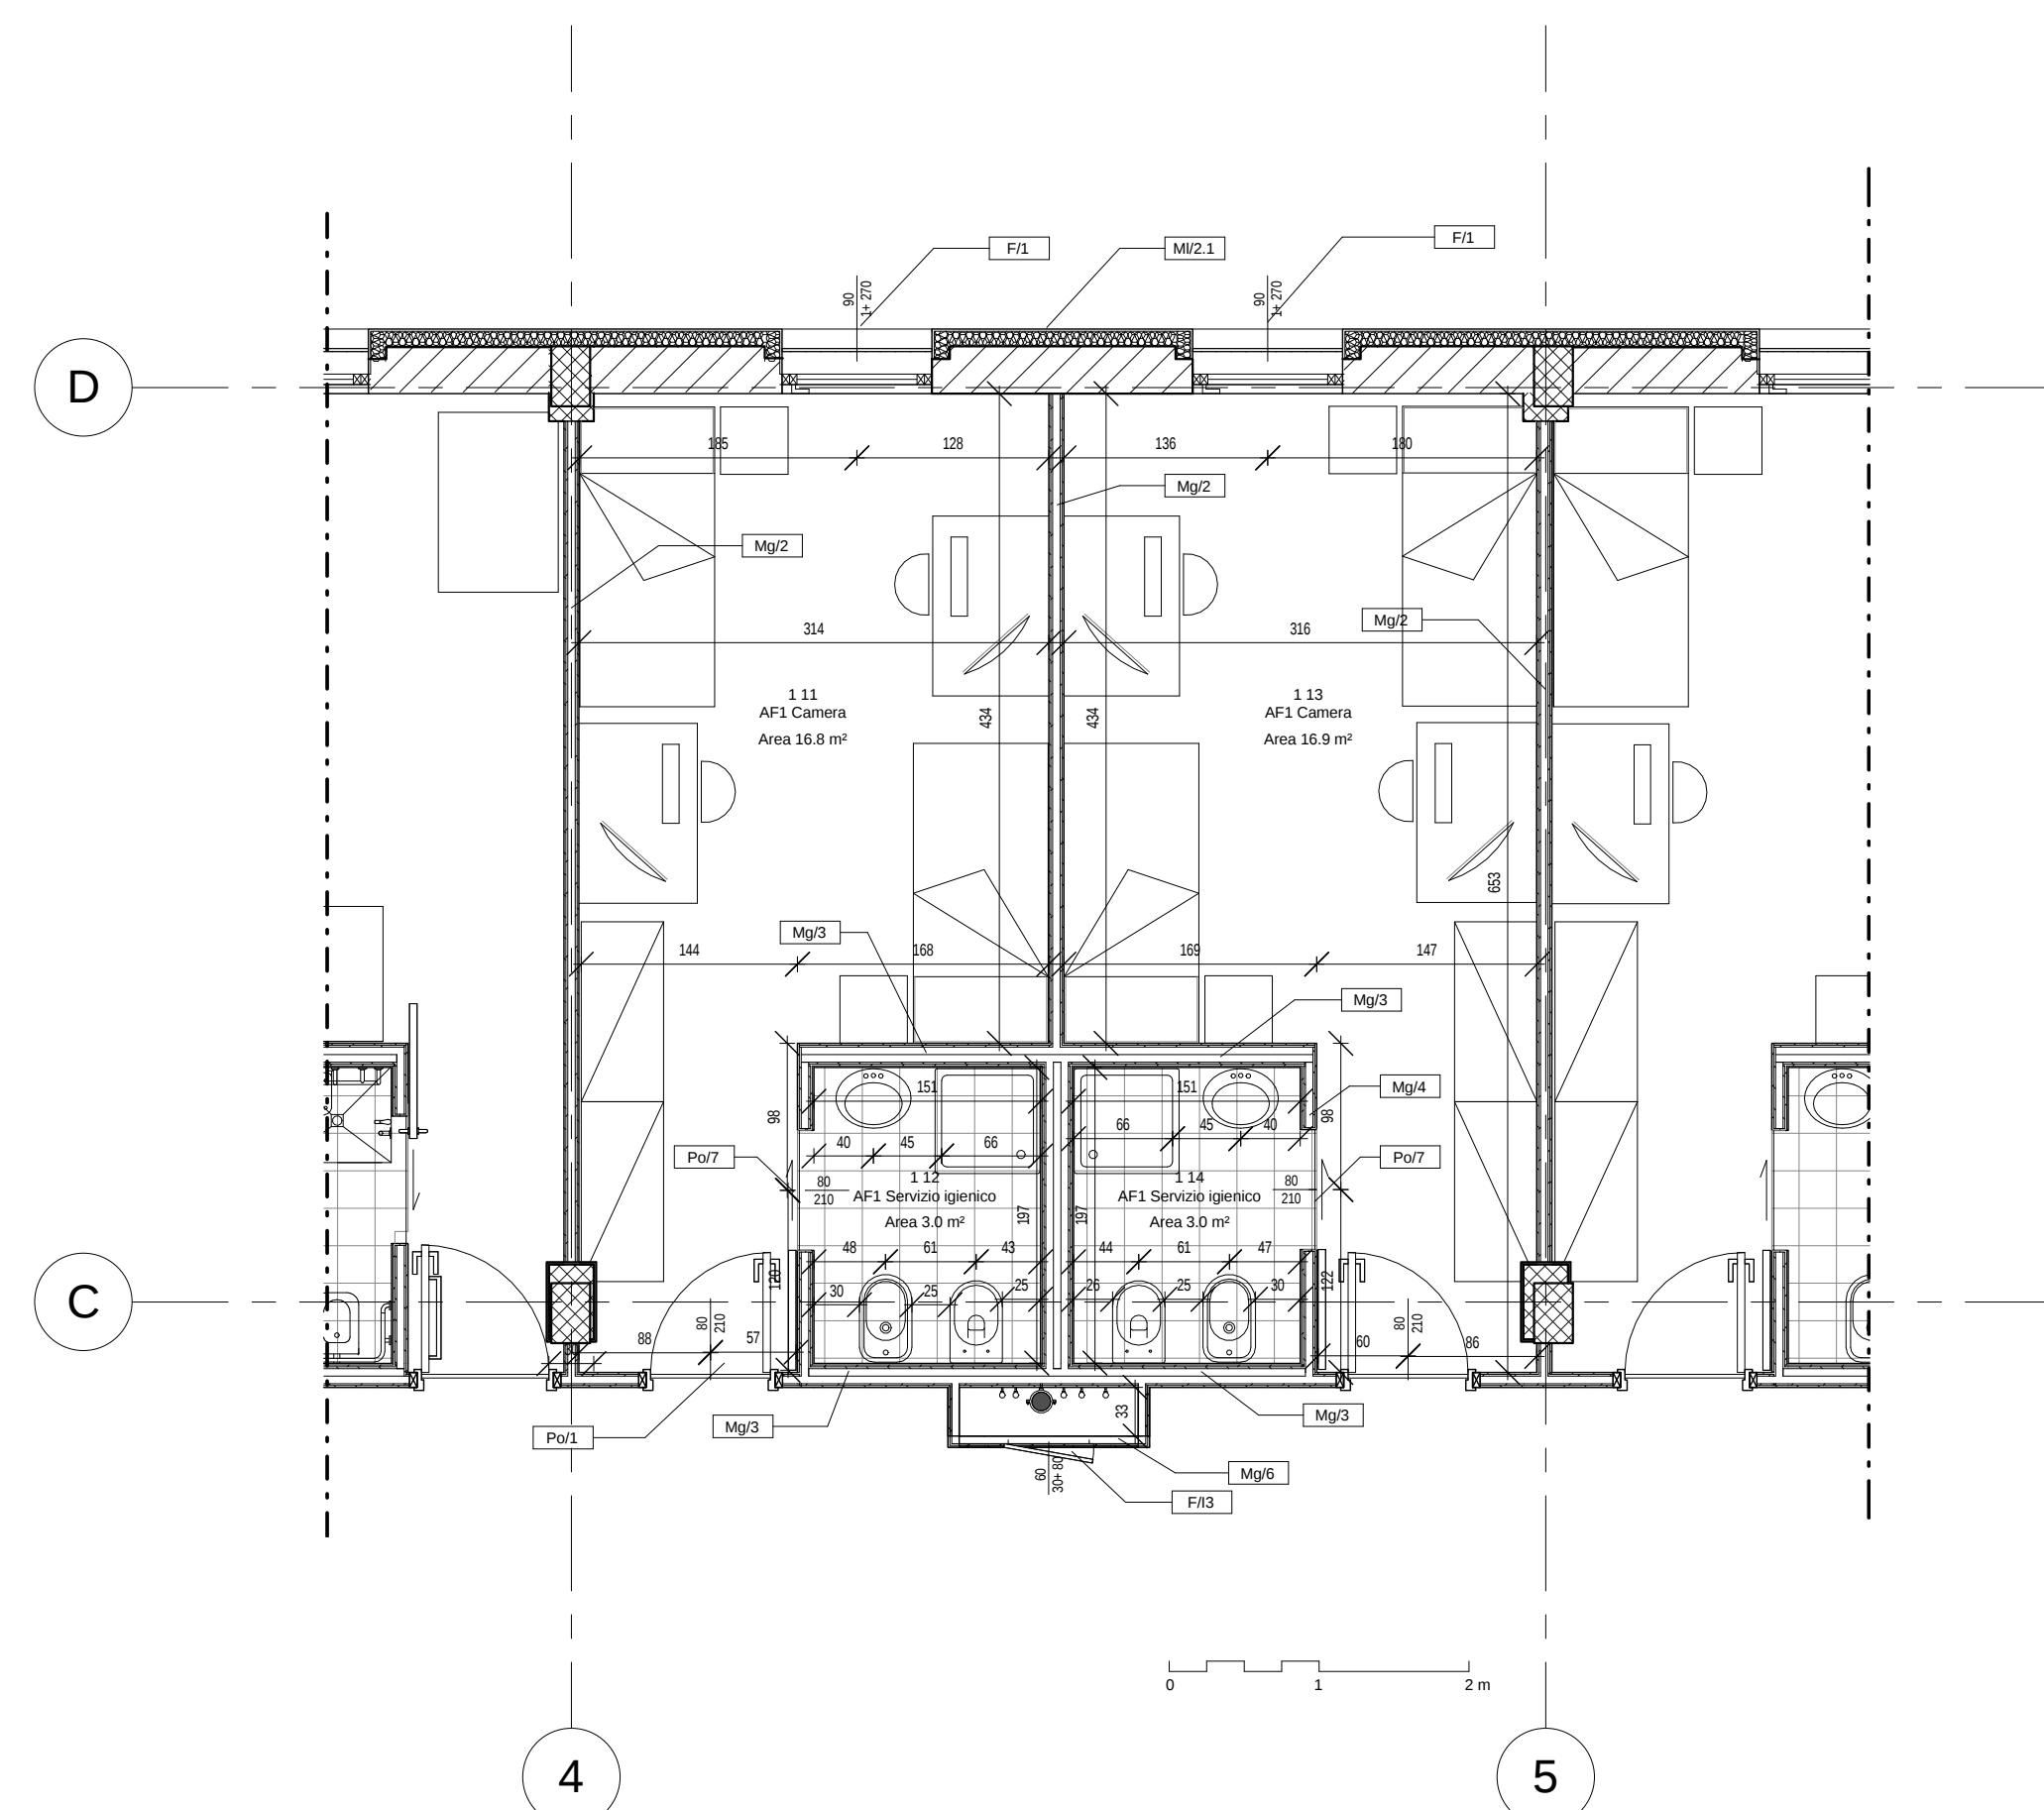

PROGETTO ESECUTIVO

Arch. G.Biscan

PROGETTO ARCHITETTONICO: SERVIZIO GESTIONE PATRIMONIO IMMOBILIARE - SERVIZIO MESSA A CAME E AMBIENTE		PROGETTO IMPIANTI MECCANICI: SERVIZIO ADEGUAMENTO STRUTTURE E IMPIANTI	
Ing. C. Arno' Arch. D. Cametti Ing. G. Cangiolioli Arch. M. Garis Ing. P. Lerario Ing. M. Lo Turco		Ing. S. Ballarin Ing. D. Bertone Ing. F. Facelli Ing. F. Laguardia	
PROGETTO STRUTTURALE:		PROGETTO IMPIANTI ANTINCENDIO: SERVIZIO ADEGUAMENTO STRUTTURE E IMPIANTI	
Ing. M. Sanna VIA R. CADORNA, 35 - 10137 TORINO Clicca il link per la presentazione personale del professionista		Ing. F. Facelli Ing. M. Coatto	
I&C Ing. S. Monti VIA V. DONATI, 14 - 10121 TORINO			
PROGETTO IMPIANTI ELETTRICI E SPECIALI: SERVIZIO ADEGUAMENTO STRUTTURE E IMPIANTI		PIANO DI SICUREZZA E COORDINAMENTO: SERVIZIO GESTIONE PATRIMONIO IMMOBILIARE	
Per Ind. L. Marcone Ing. J. M. Palumbo Ing. J. R. Parizia Per Ind. G. Raia Per Ind. A. Santino Ing. F. Tonda Roc		Geom. C. Dal Cason	

DATA: Luglio 2011	AGG: Aprile 2013
-------------------	------------------

SCALA: 1 : 50

[illegible]