
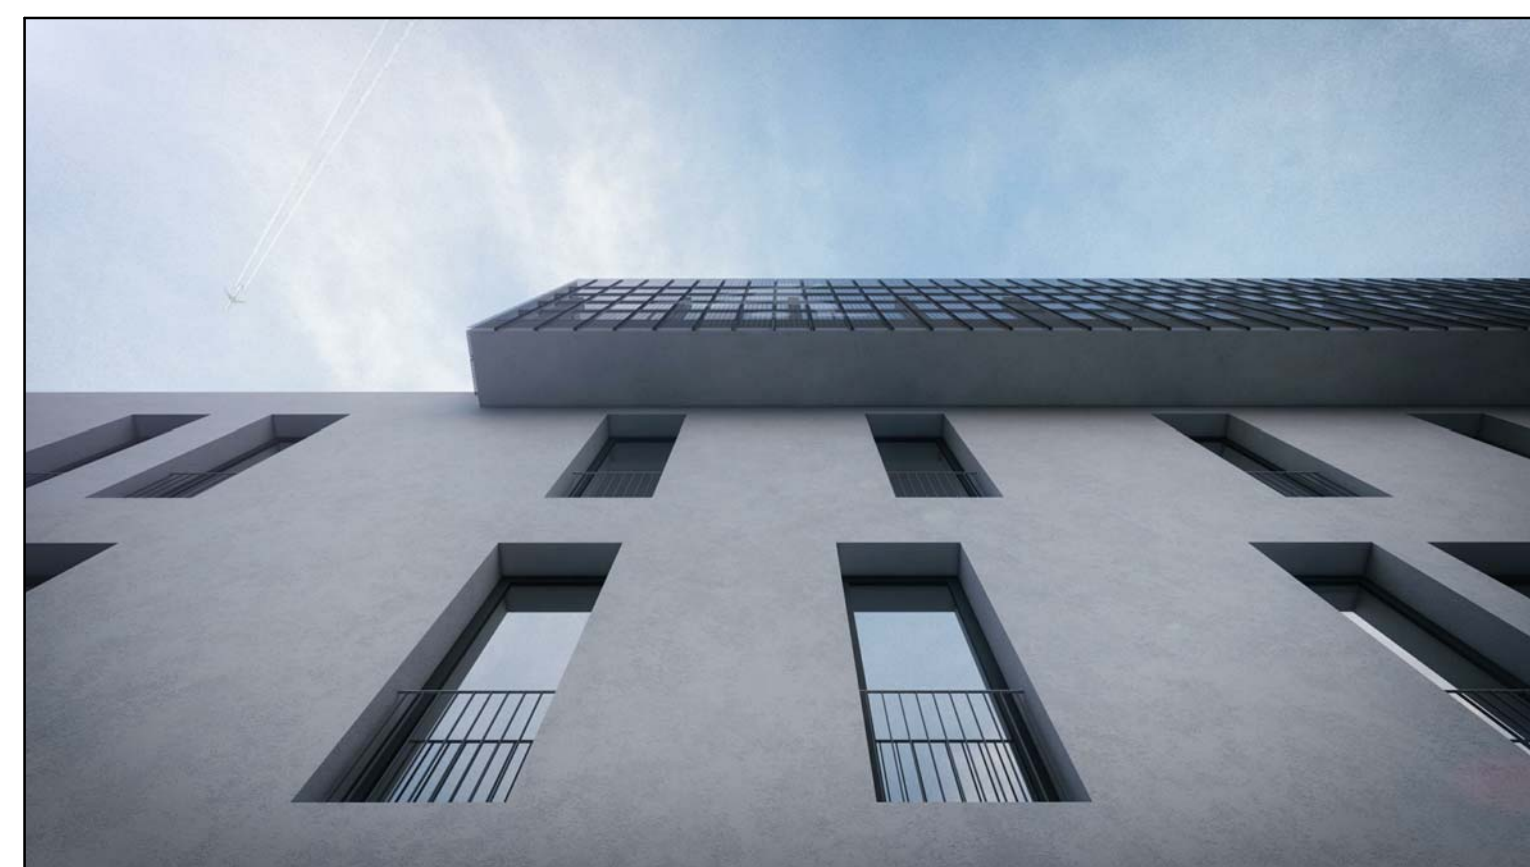
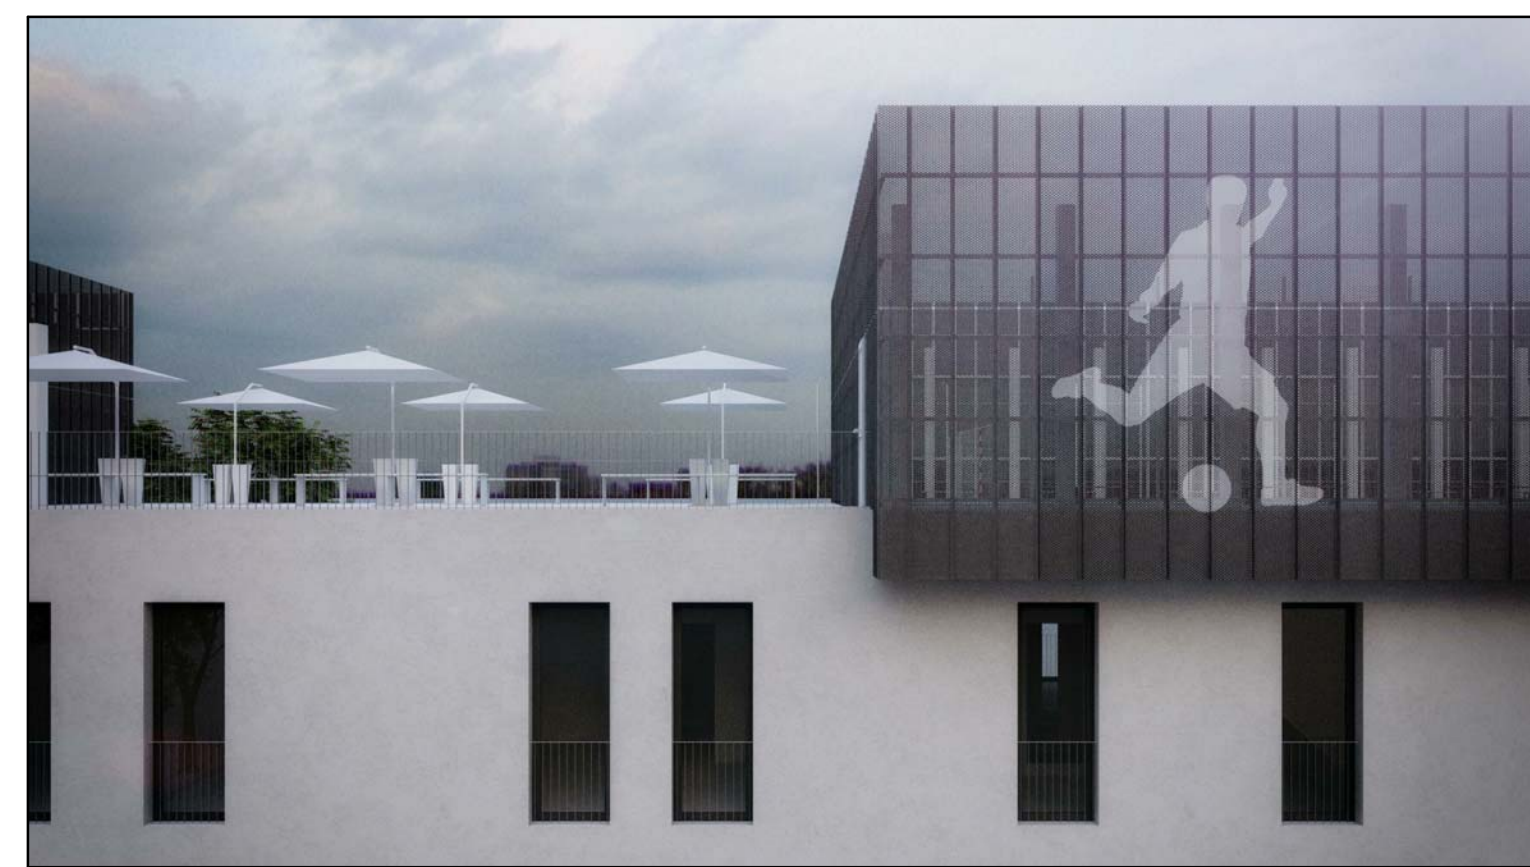
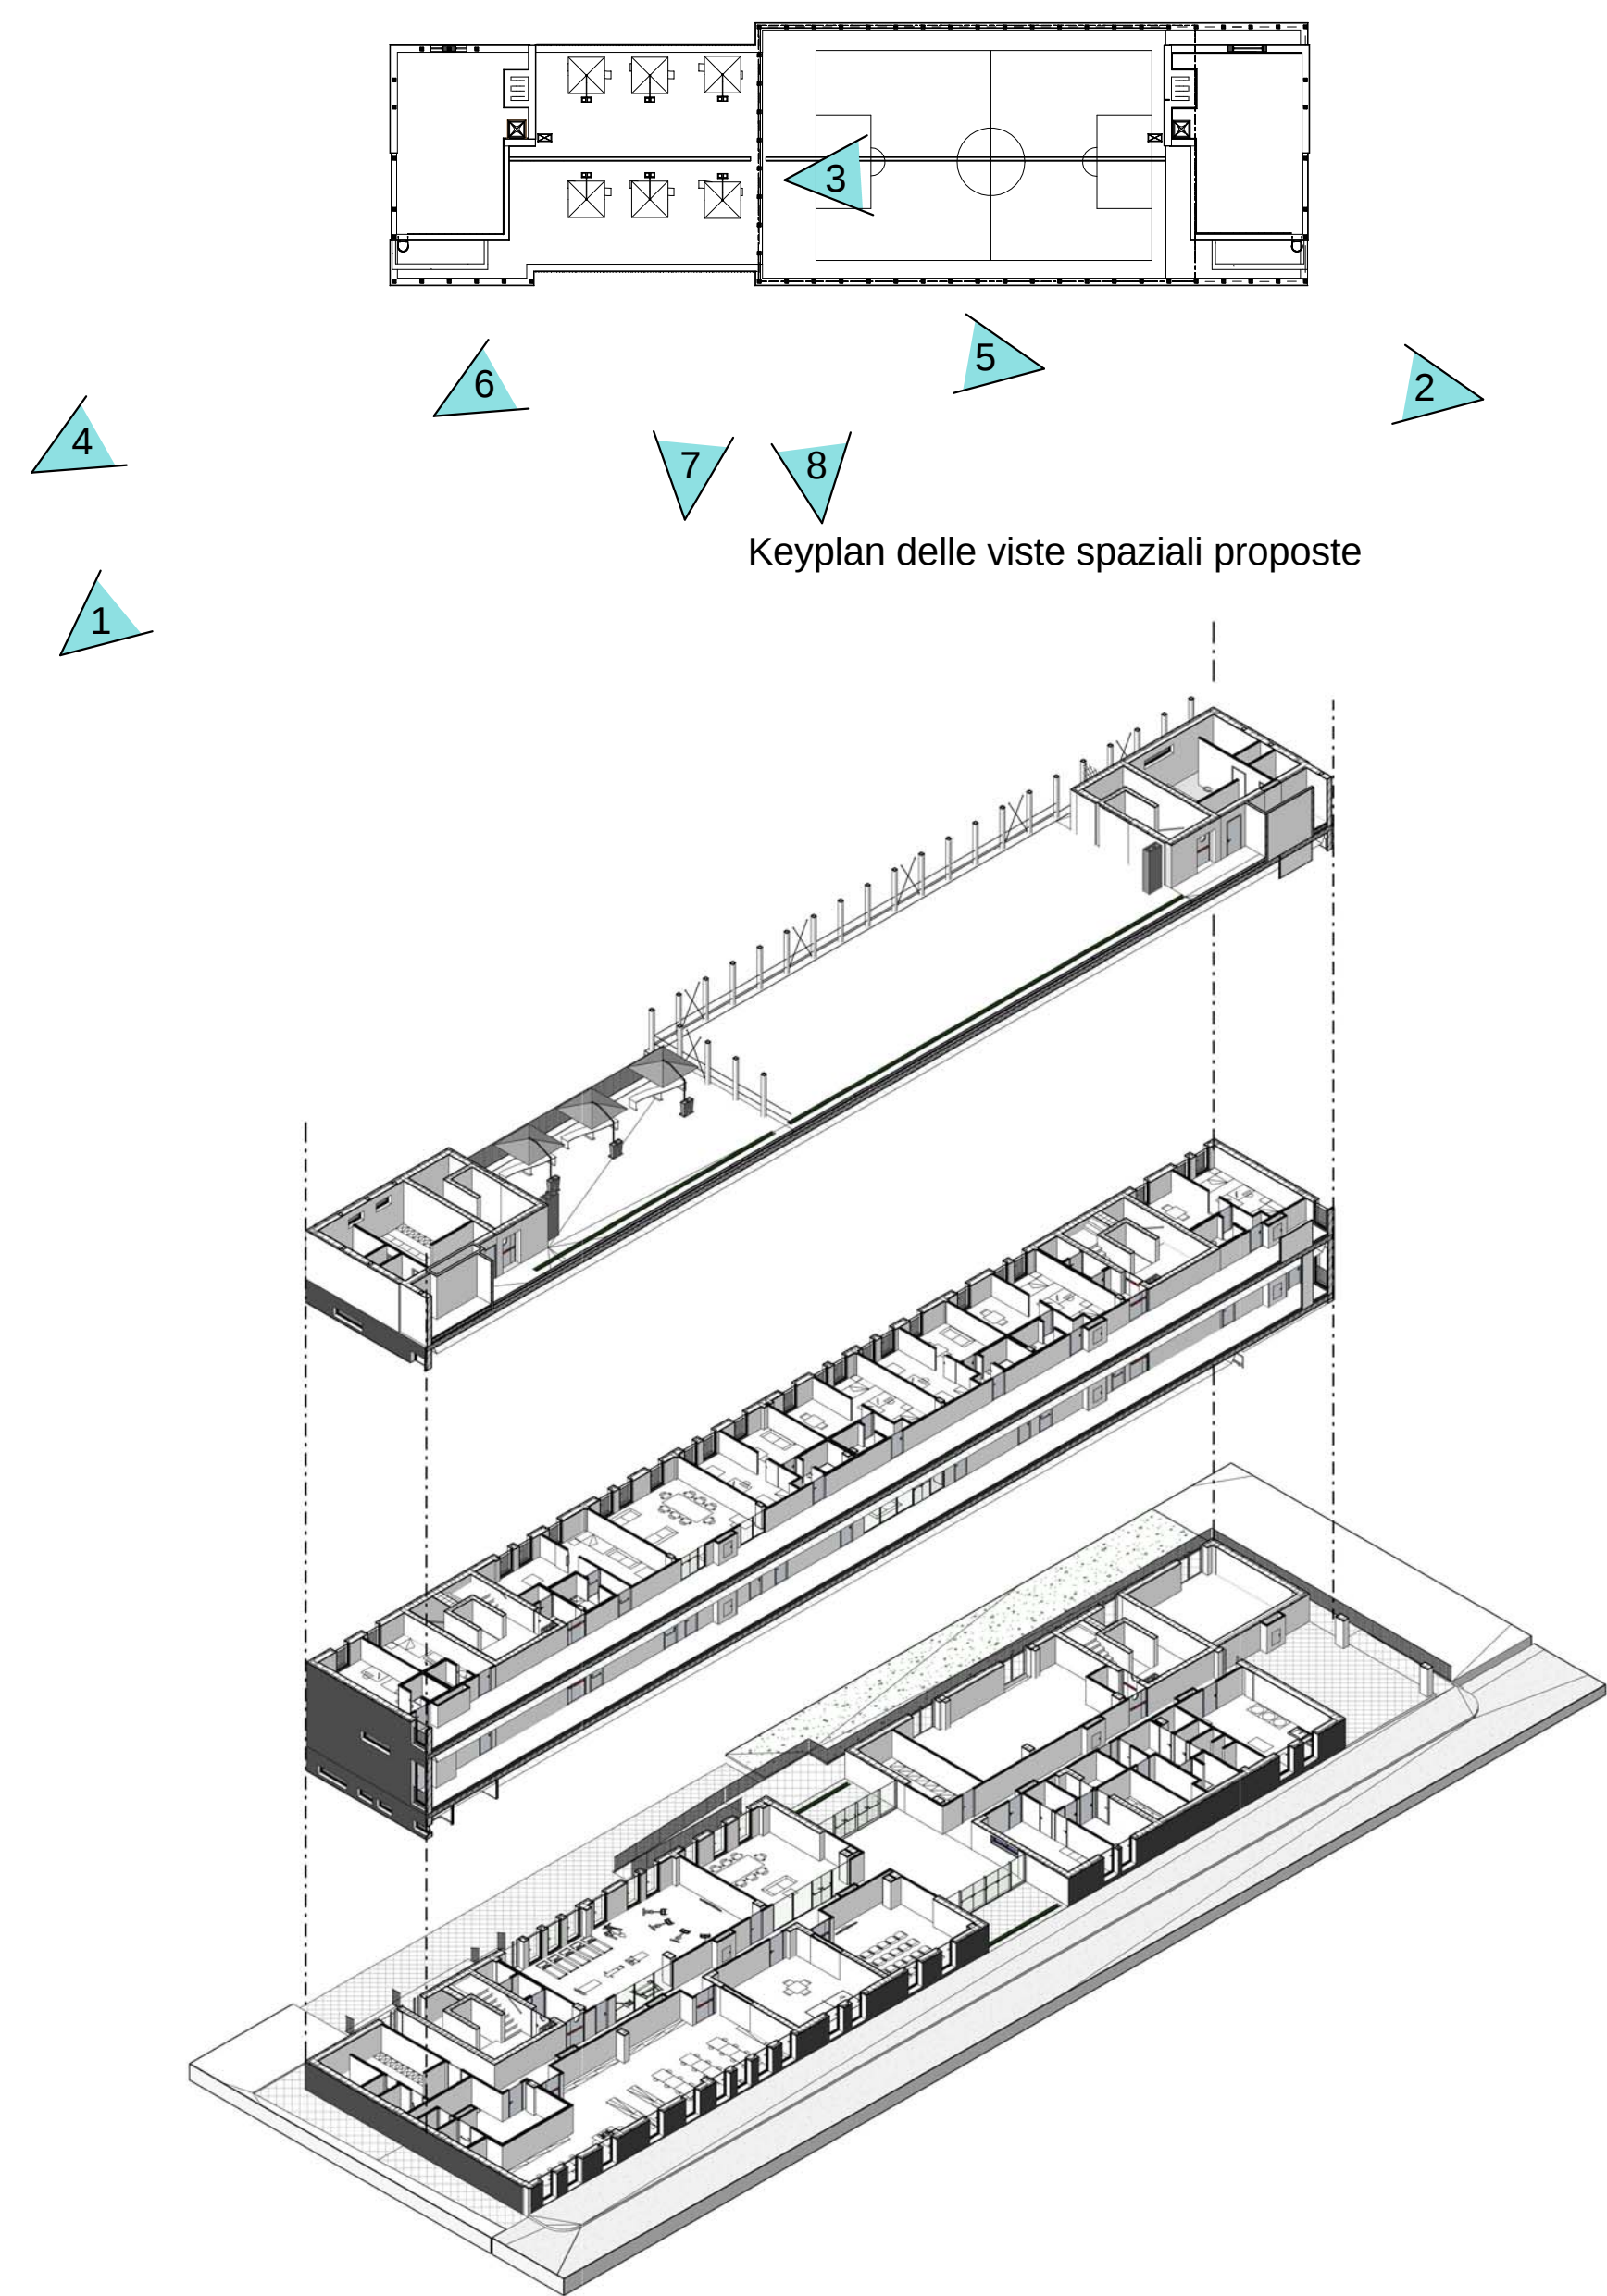


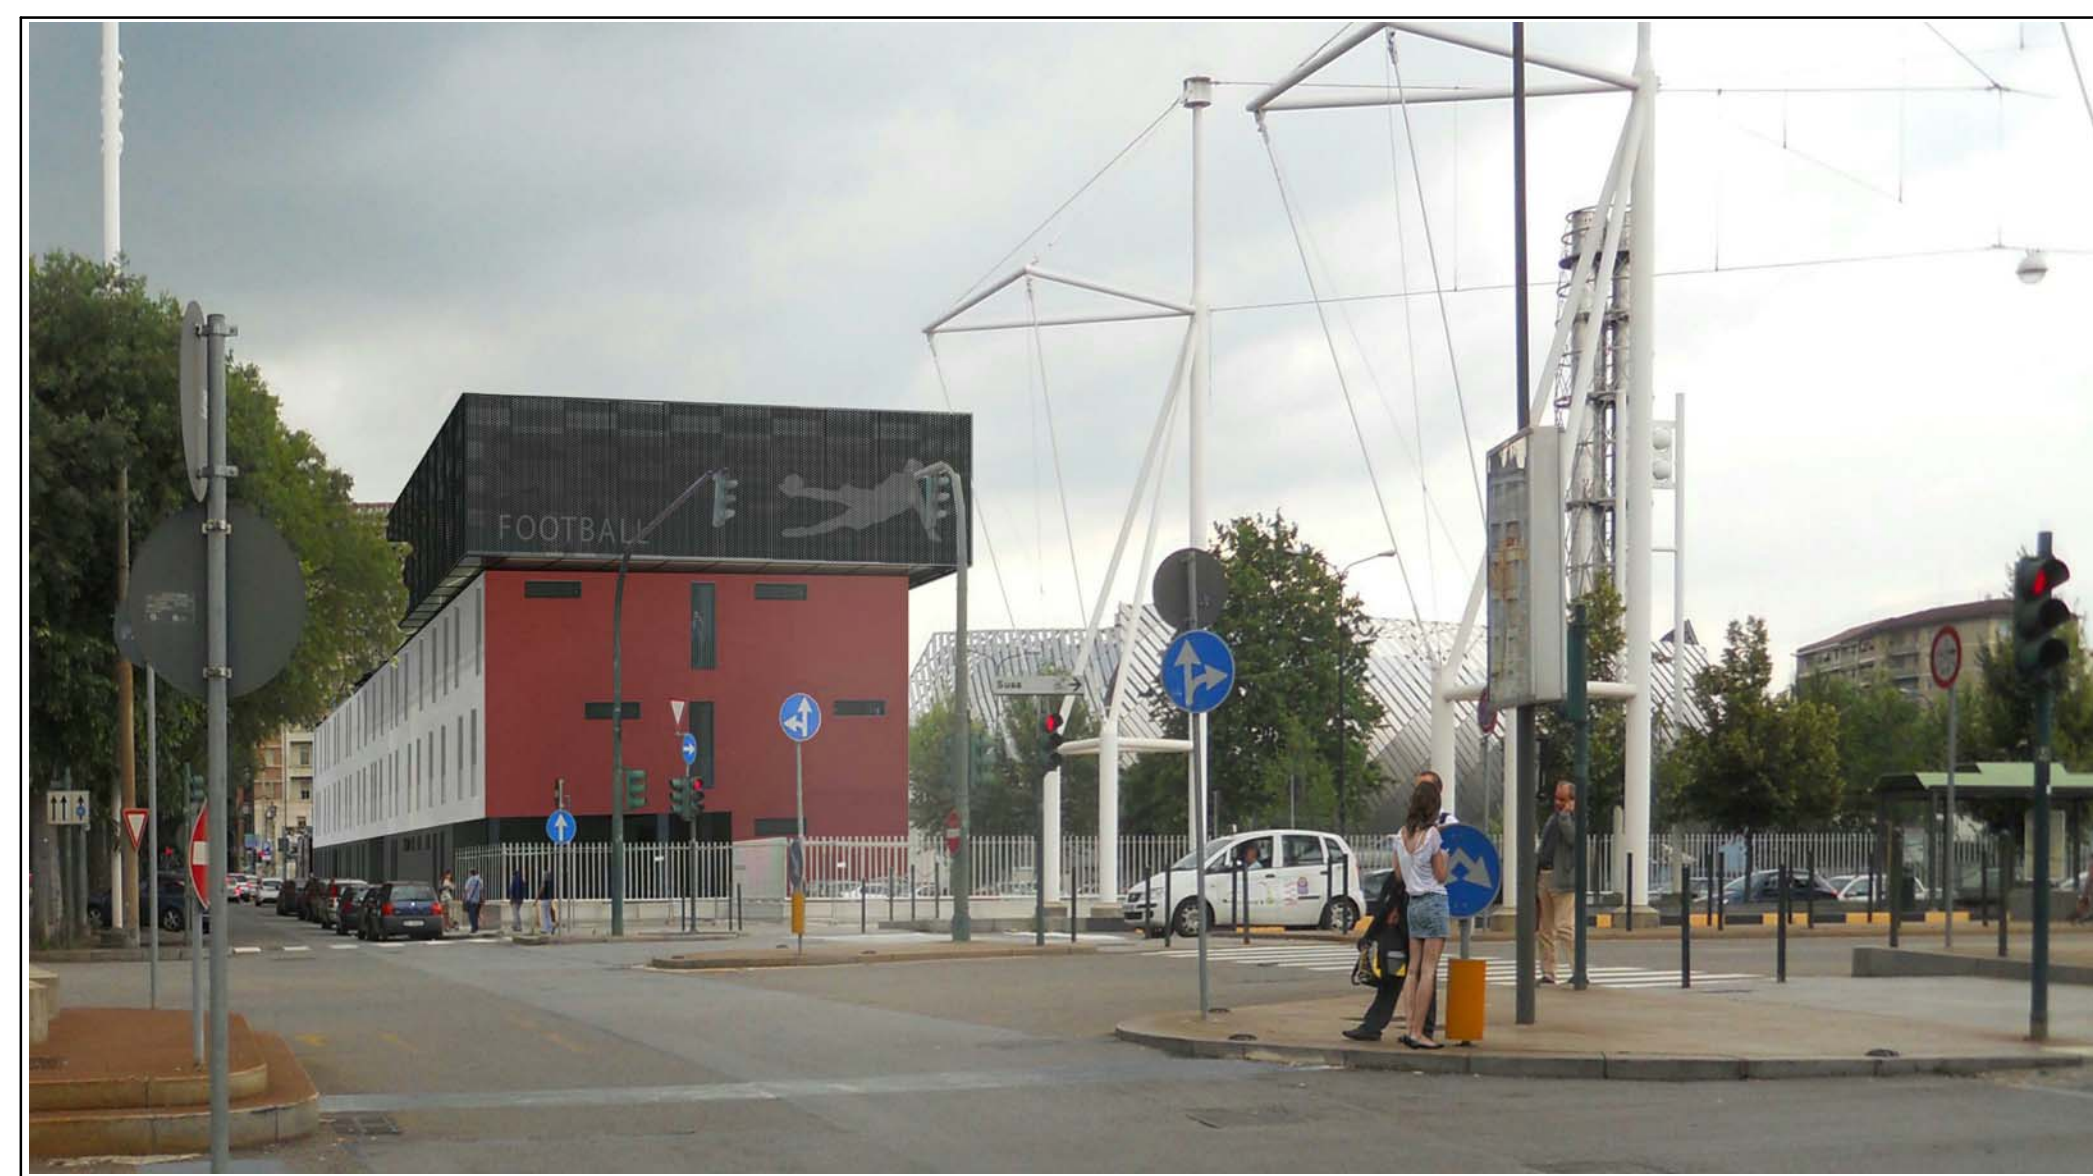

POLITECNICO DI TORINO - AREA EDILIZIA E LOGISTICA - C.SO DUCA DEGLI ABRUZZI, 24 - 10129 TORINO			
			
REALIZZAZIONE DI RESIDENZE UNIVERSITARIE "RESIDENZA CARLO MOLLINO" IN TORINO, CORSO PESCHIERA PROGETTO ESECUTIVO			
RESPONSABILE DEL PROCEDIMENTO E DEI LAVORI:			
ARIENDELA E LOGICITA			
Arch. G. Biscent			
PROGETTO ARCHITETTONICO: SERVIZIO GESTIONE PATRIMONIO IMMOBILIARE - SERVIZIO REGIA A NORMA E ARSENITE		PROGETTO IMPIANTI MECCANICI: SERVIZIO ADEGUAMENTO STRUTTURE E IMPIANTI	
Ing. C. Amor' Arch. D. Camelli Ing. G. Cangialini Arch. M. Garis Ing. P. Lerario Ing. M. Lo Turco	Ing. S. Balzani Ing. G. Benone Ing. F. Facelli Ing. F. Liaguara		
PROGETTO STRUTTURALE:		PROGETTO IMPIANTI ANTINCENDIO: SERVIZIO ADEGUAMENTO STRUTTURE E IMPIANTI	
Ing. M. Sanna VIA V. CADORNA, 39 - 10137 TORINO <i>Coil è incaricato per la progettazione esecutiva delle fondazioni</i> ING. E. MORI IBC - VIA S. MORI VIA V. DONATI, 14 - 10121 TORINO	Ing. F. Facelli Ing. M. Coatto		
PROGETTO IMPIANTI ELETTRICI E SPECIALI: SERVIZIO ADEGUAMENTO STRUTTURE E IMPIANTI		PIANO DI SICUREZZA E COORDINAMENTO: SERVIZIO GESTIONE PATRIMONIO IMMOBILIARE	
Per Ing. L. Manzone Ing. J. M. Palanica Ing. J. R. Palanca Per Ing. G. Raita Per Ing. A. Santino Ing. F. Tonda Roc		Geom. C. Del Cason	
VISTE CONCETTUALI E RENDER		DATA: Luglio 2011 AGG: Aprile 2013 SCALA: 1 : 500 © AR27 - 2013. Tutti i diritti sono riservati. È vietata espressamente la ristampa o l'uso non autorizzato senza permesso scritto dalla AR27.	
		AR27	