



Residenza - vista a volo d'uccello




Residenza - vista dell'area d'intervento



Residenza - vista dell'area d'intervento

SCALA 1:200

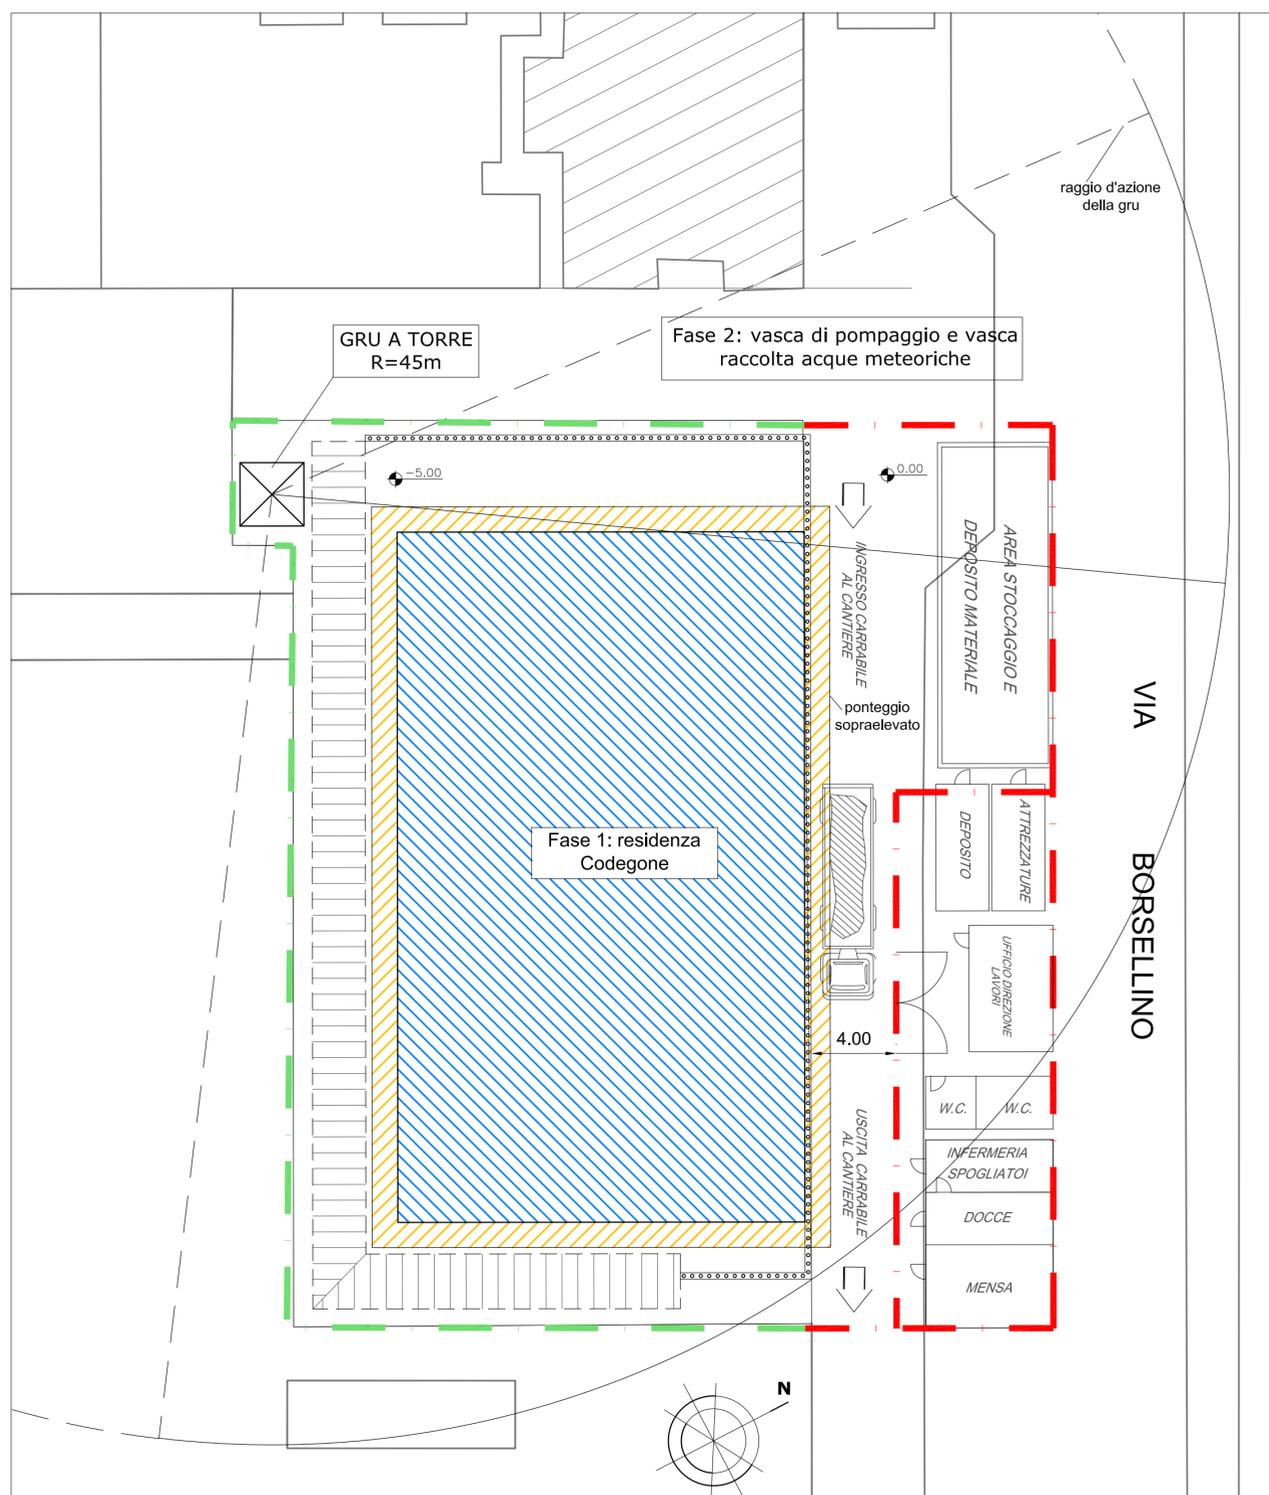

LEGENDA

-  Impronta edificio Residenza in costruzione
-  Nuova recinzione fissa di cantiere
-  Delimitazione esistente
-  Viabilità di cantiere
-  Gru a torre con sbraccio di 45 m (limitatore e avviso sonoro al di fuori dell'area di cantiere)
-  Impronta ponteggio (installato dopo l'esecuzione della struttura di pilastri e solai)
-  Micropali di fondazione

POLITECNICO DI TORINO
- AREA EDILIZIA E LOGISTICA -

C.SO DUCA DEGLI ABRUZZI, 24 - 10129 TORINO



REALIZZAZIONE DI RESIDENZE UNIVERSITARIE
"RESIDENZA CESARE CODEGONE"
IN TORINO, VIA P. BORSELLINO
PROGETTO ESECUTIVO

RESPONSABILE DEL PROCEDIMENTO E DEI LAVORI:
AREA EDILIZIA E LOGISTICA

Arch. G.Biscant

<p>PROGETTO ARCHITETTONICO: SERVIZIO GESTIONE PATRIMONIO IMMOBILIARE - SERVIZIO MESSA A NORMA E AMBIENTE</p> <p>Ing. C. Arno' Arch. D. Cametti Ing. G. Cangialosi Arch. M. Garis Ing. P. Leraio Ing. M. Lo Turco</p>		<p>PROGETTO IMPIANTI MECCANICI: SERVIZIO ADEGUAMENTO STRUTTURE E IMPIANTI</p> <p>Ing. S. Ballarin Ing. D. Bertone Ing. F. Facelli Ing. F. Laguardia</p>	
<p>PROGETTO STRUTTURALE:</p> <p>Ing. C. Baldini STRADA AL FORNO, 34 - 14100 ASTI</p>		<p>PROGETTO IMPIANTI ANTINCENDIO: SERVIZIO ADEGUAMENTO STRUTTURE E IMPIANTI</p> <p>Ing. M. Coatto Ing. F. Facelli</p>	
<p>PROGETTO IMPIANTI ELETTRICI E SPECIALI: SERVIZIO ADEGUAMENTO STRUTTURE E IMPIANTI</p> <p>Per. Ind. L. Marcone Ing. J. M. Palumbo Ing. J. R. Parizia Per. Ind. G. Raia Per. Ind. A. Santino Ing. F. Tonda Roc</p>		<p>PIANO DI SICUREZZA E COORDINAMENTO: SERVIZIO GESTIONE PATRIMONIO IMMOBILIARE</p> <p>Geom. C. Dal Cason</p>	

PIANO DI SICUREZZA E COORDINAMENTO
IN FASE DI PROGETTAZIONE
ELABORATO GRAFICO

DATA: Luglio 2011 AGG: Aprile 2013
SCALA: VARIE

PSC01