





RESIDENZA nell'interno di via Borsellino -
veduta dell'area oggetto d'intervento



RESIDENZA nell'interno di via Borsellino - veduta
aerea d'insieme

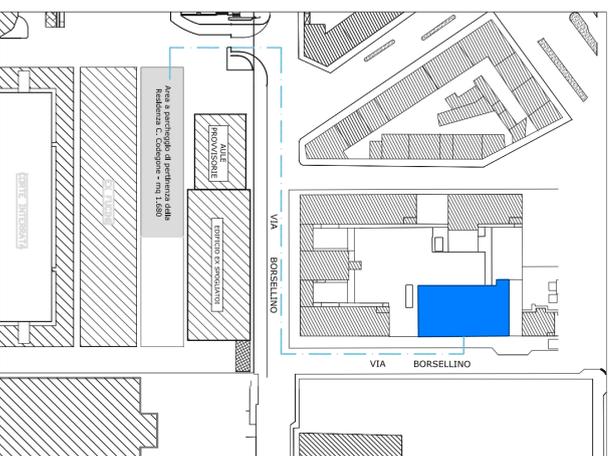


RESIDENZA nell'interno di via Borsellino
PLANIMETRIA GENERALE SCALA 1:2000

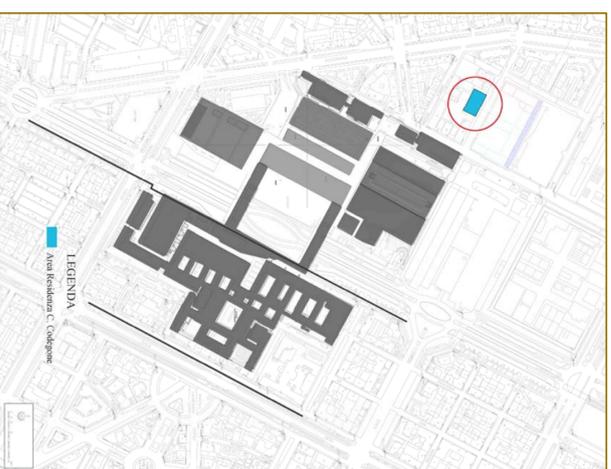


Inquadramento generale e posizionamento della
residenza rispetto al contesto della Cittadella
Politecnica



Estratto di Piano Regolatore Generale della Città di Torino (PRGC)
PLANIMETRIA GENERALE SCALA 1:2000

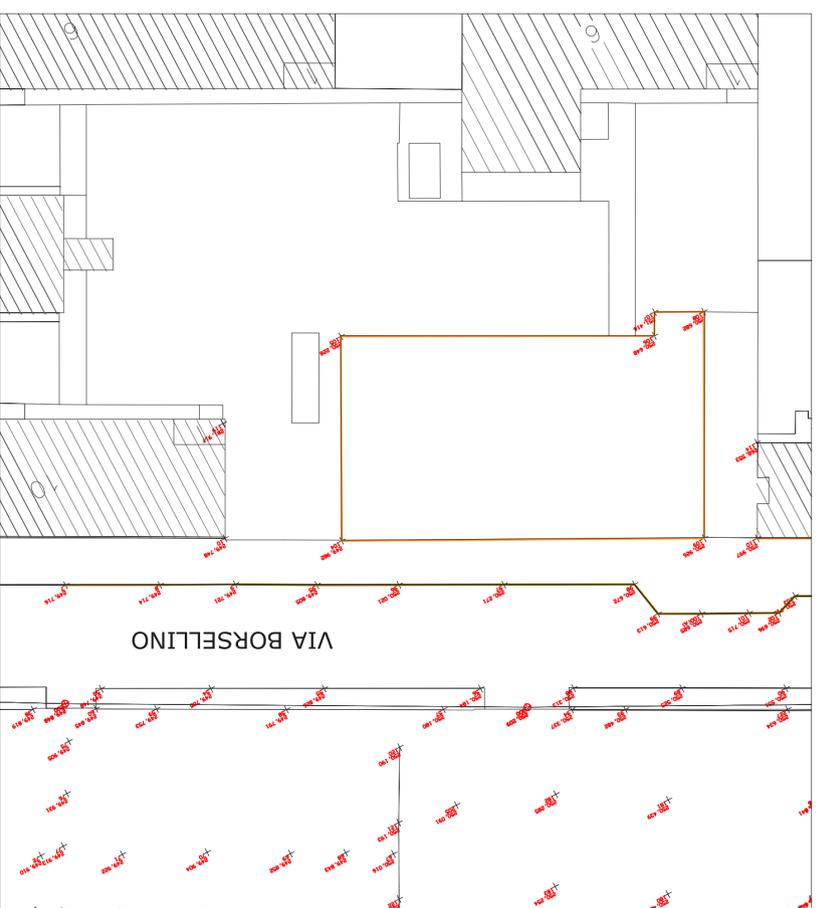

RILIEVO TOPOGRAFICO DELL'AREA 1:500

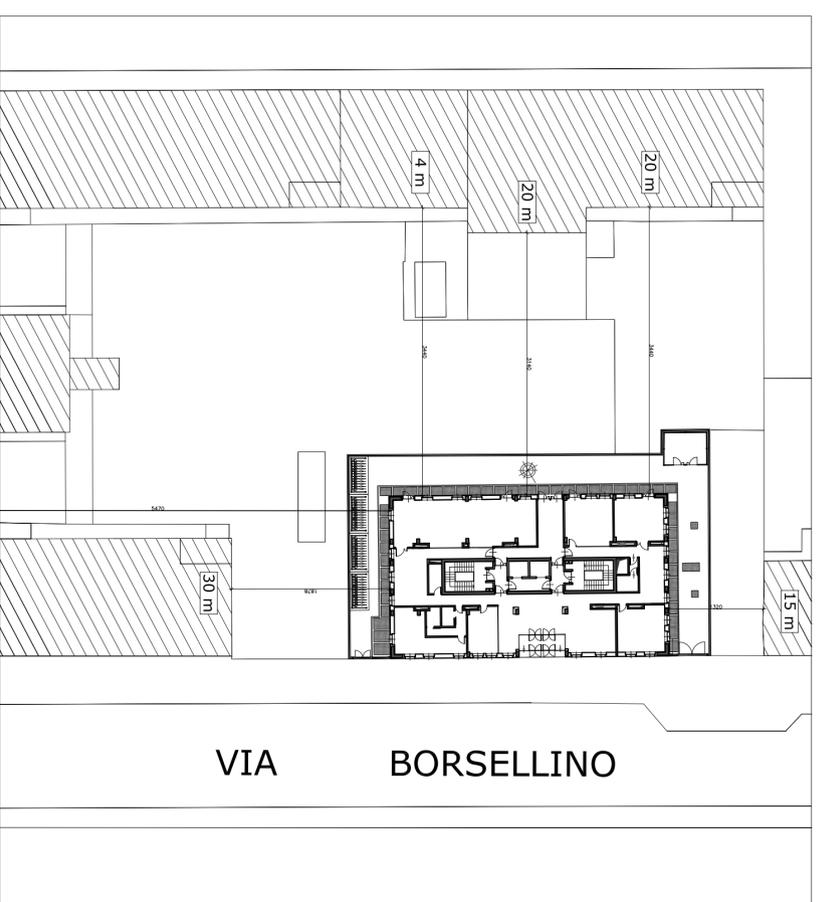

RESIDENZA nell'interno di via Borsellino
PLANIMETRIA GENERALE SCALA 1:500

POLITECNICO DI TORINO

- AREA EDILIZIA E LOGISTICA -

C.SO DUCA DEGLI ABRUZZI, 24 - 10129 TORINO



REALIZZAZIONE DI RESIDENZE UNIVERSITARIE "RESIDENZA CESARE CODEGONE" IN TORINO, VIA P. BORSSELLINO PROGETTO ESECUTIVO

RESPONSABILE DEL PROCEDIMENTO E DEI LAVORI:

AREA EDILIZIA E LOGISTICA

Arch. G. Bisconti

<p>PROGETTO ARCHITETTONICO: SERVIZIO GESTIONE PATRIMONIO IMMOBILIARE - SERVIZIO MESSA A NORMA E AMBIENTE</p> <p>Ing. C. Anov' Arch. D. Camerell Ing. G. Cangialini Arch. M. Garis Ing. P. Lerafio Ing. M. Lo Turco</p>	<p>PROGETTO IMPIANTI MECCANICI: SERVIZIO ADEGUAMENTO STRUTTURE E IMPIANTI</p> <p>Ing. S. Balibani Ing. D. Bertone Ing. F. Facelli Ing. F. Liguardella</p>
<p>PROGETTO STRUTTURALE:</p> <p>Ing. C. Baldini Strada 44, Torino 10129 ASTI</p>	<p>PROGETTO IMPIANTI ANTINCENDIO: SERVIZIO ADEGUAMENTO STRUTTURE E IMPIANTI</p> <p>Ing. M. Coallo Ing. F. Facelli</p>
<p>PROGETTO IMPIANTI ELETTRICI E SPECIALI: SERVIZIO ADEGUAMENTO STRUTTURE E IMPIANTI</p> <p>Par. Ind. L. Marcone Ing. J. M. Palumbo Ing. J. R. Parizia Par. Ind. G. Riala Par. Ind. A. Santillo Ing. F. Tondia Roc</p>	<p>PIANO DI SICUREZZA E COORDINAMENTO: SERVIZIO GESTIONE PATRIMONIO IMMOBILIARE</p> <p>Geom. C. Dal Cason</p>

INQUADRAMENTO GENERALE E
RILIEVO TOPOGRAFICO DELL'ESISTENTE

DATA: Luglio 2011 AGG: Aprile 2013
SCALA: VARIE

AR 01.A