




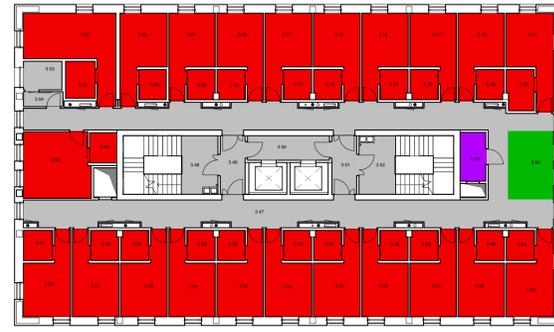


PIANO INTERRATO Scala 1:200

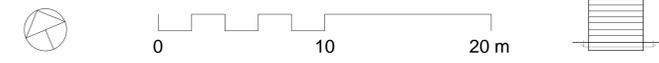


PIANO TERZO Scala 1:200

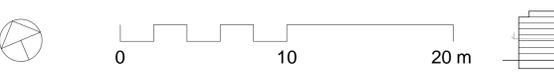


- Legenda delle Aree Funzionali
- AF1
 - AF2
 - AF3
 - AF4
 - C
 - D

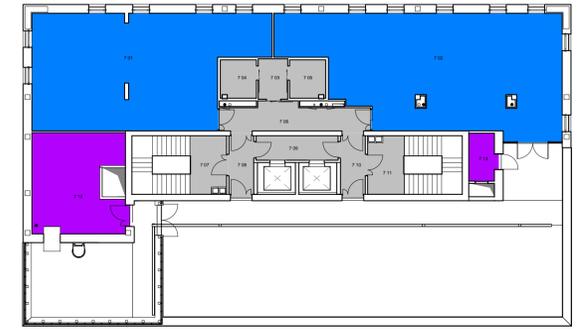


PIANO ATTICO Scala 1:200

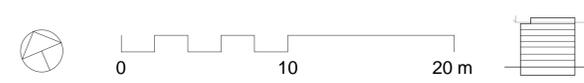



PIANO TERRA Scala 1:200

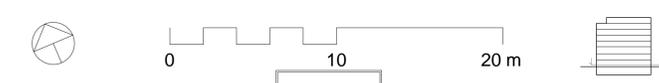



PIANO QUARTO Scala 1:200

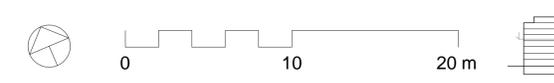



PIANO PRIMO Scala 1:200

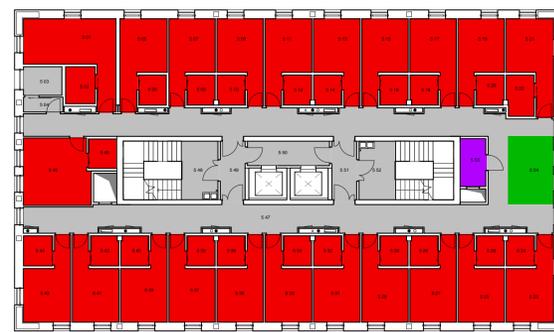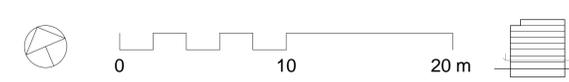


PIANO QUINTO Scala 1:200

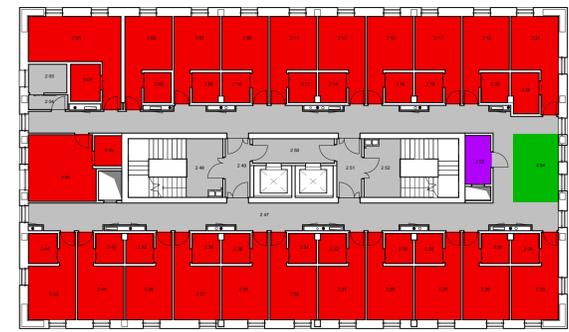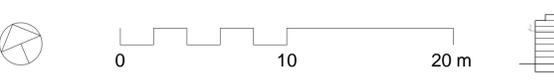

PIANO SECONDO Scala 1:200

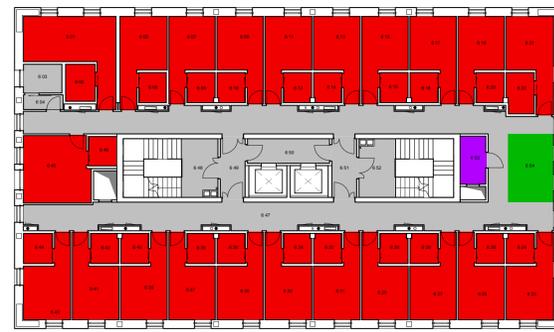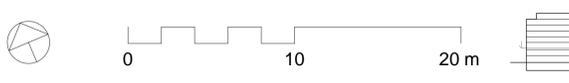

PIANO SESTO Scala 1:200

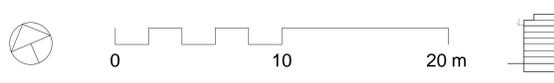

RU_Sintesi superfici aree funzionali		
Codice Ambito funzionale	Superficie complessiva delle aree funzionali	mq a posto alloggio
AF1	1914.09 m ²	13.67 m ²
AF2	221.72 m ²	1.58 m ²
AF3	248.83 m ²	1.78 m ²
AF4	369.30 m ²	2.64 m ²
C	1191.34 m ²	8.51 m ²
D	246.99 m ²	1.76 m ²
	4192.28 m ²	29.94 m ²

POLITECNICO DI TORINO
- AREA EDILIZIA E LOGISTICA -

C.SO DUCA DEGLI ABRUZZI, 24 - 10129 TORINO



REALIZZAZIONE DI RESIDENZE UNIVERSITARIE
"RESIDENZA CESARE CODEGONE"
IN TORINO, VIA P. BORSELLINO
PROGETTO ESECUTIVO

RESPONSABILE DEL PROCEDIMENTO E DEI LAVORI: AREA EDILIZIA E LOGISTICA Arch G. Biscant	
PROGETTO ARCHITETTONICO: SERVIZIO GESTIONE PATRIMONIO IMMOBILIARE - SERVIZIO MESSA A NORMA E AMBIENTE Ing C. Aimò Arch D. Cametti Ing G. Cangialosi Arch M. Garis Ing P. Lerario Ing M. Lo Turco	PROGETTO IMPIANTI MECCANICI: SERVIZIO ADEGUAMENTO STRUTTURE E IMPIANTI Ing S. Ballarin Ing D. Bertone Ing F. Facelli Ing F. Laguardia
PROGETTO STRUTTURALE: Ing C. Baldini STRADA AL FORNO, 34 14100 ASTI	PROGETTO IMPIANTI ANTINCENDIO: SERVIZIO ADEGUAMENTO STRUTTURE E IMPIANTI Ing M. Coatto Ing F. Facelli
PROGETTO IMPIANTI ELETTRICI E SPECIALI: SERVIZIO ADEGUAMENTO STRUTTURE E IMPIANTI Per Ind L. Marcone Ing J.M. Palumbo Ing J.R. Parizia Per ind G. Raia Per ind A. Santino Ing F. Tonda Roc	PIANO DI SICUREZZA E COORDINAMENTO: SERVIZIO GESTIONE PATRIMONIO IMMOBILIARE Geom C. Dal Casson

PIANTE - AREE FUNZIONALI

DATA: Luglio 2011 AGG: Aprile 2013
SCALA: 1:200

COD AR02

A TERMINI DI LEGGE IL POLITECNICO DI TORINO RISERVA LA PROPRIETA' DI QUESTO DOCUMENTO CHE NON POTRA' ESSERE COPIATO, RIPRODOTTO O COMUNICATO A TERZI SENZA AUTORIZZAZIONE SCRITTA