
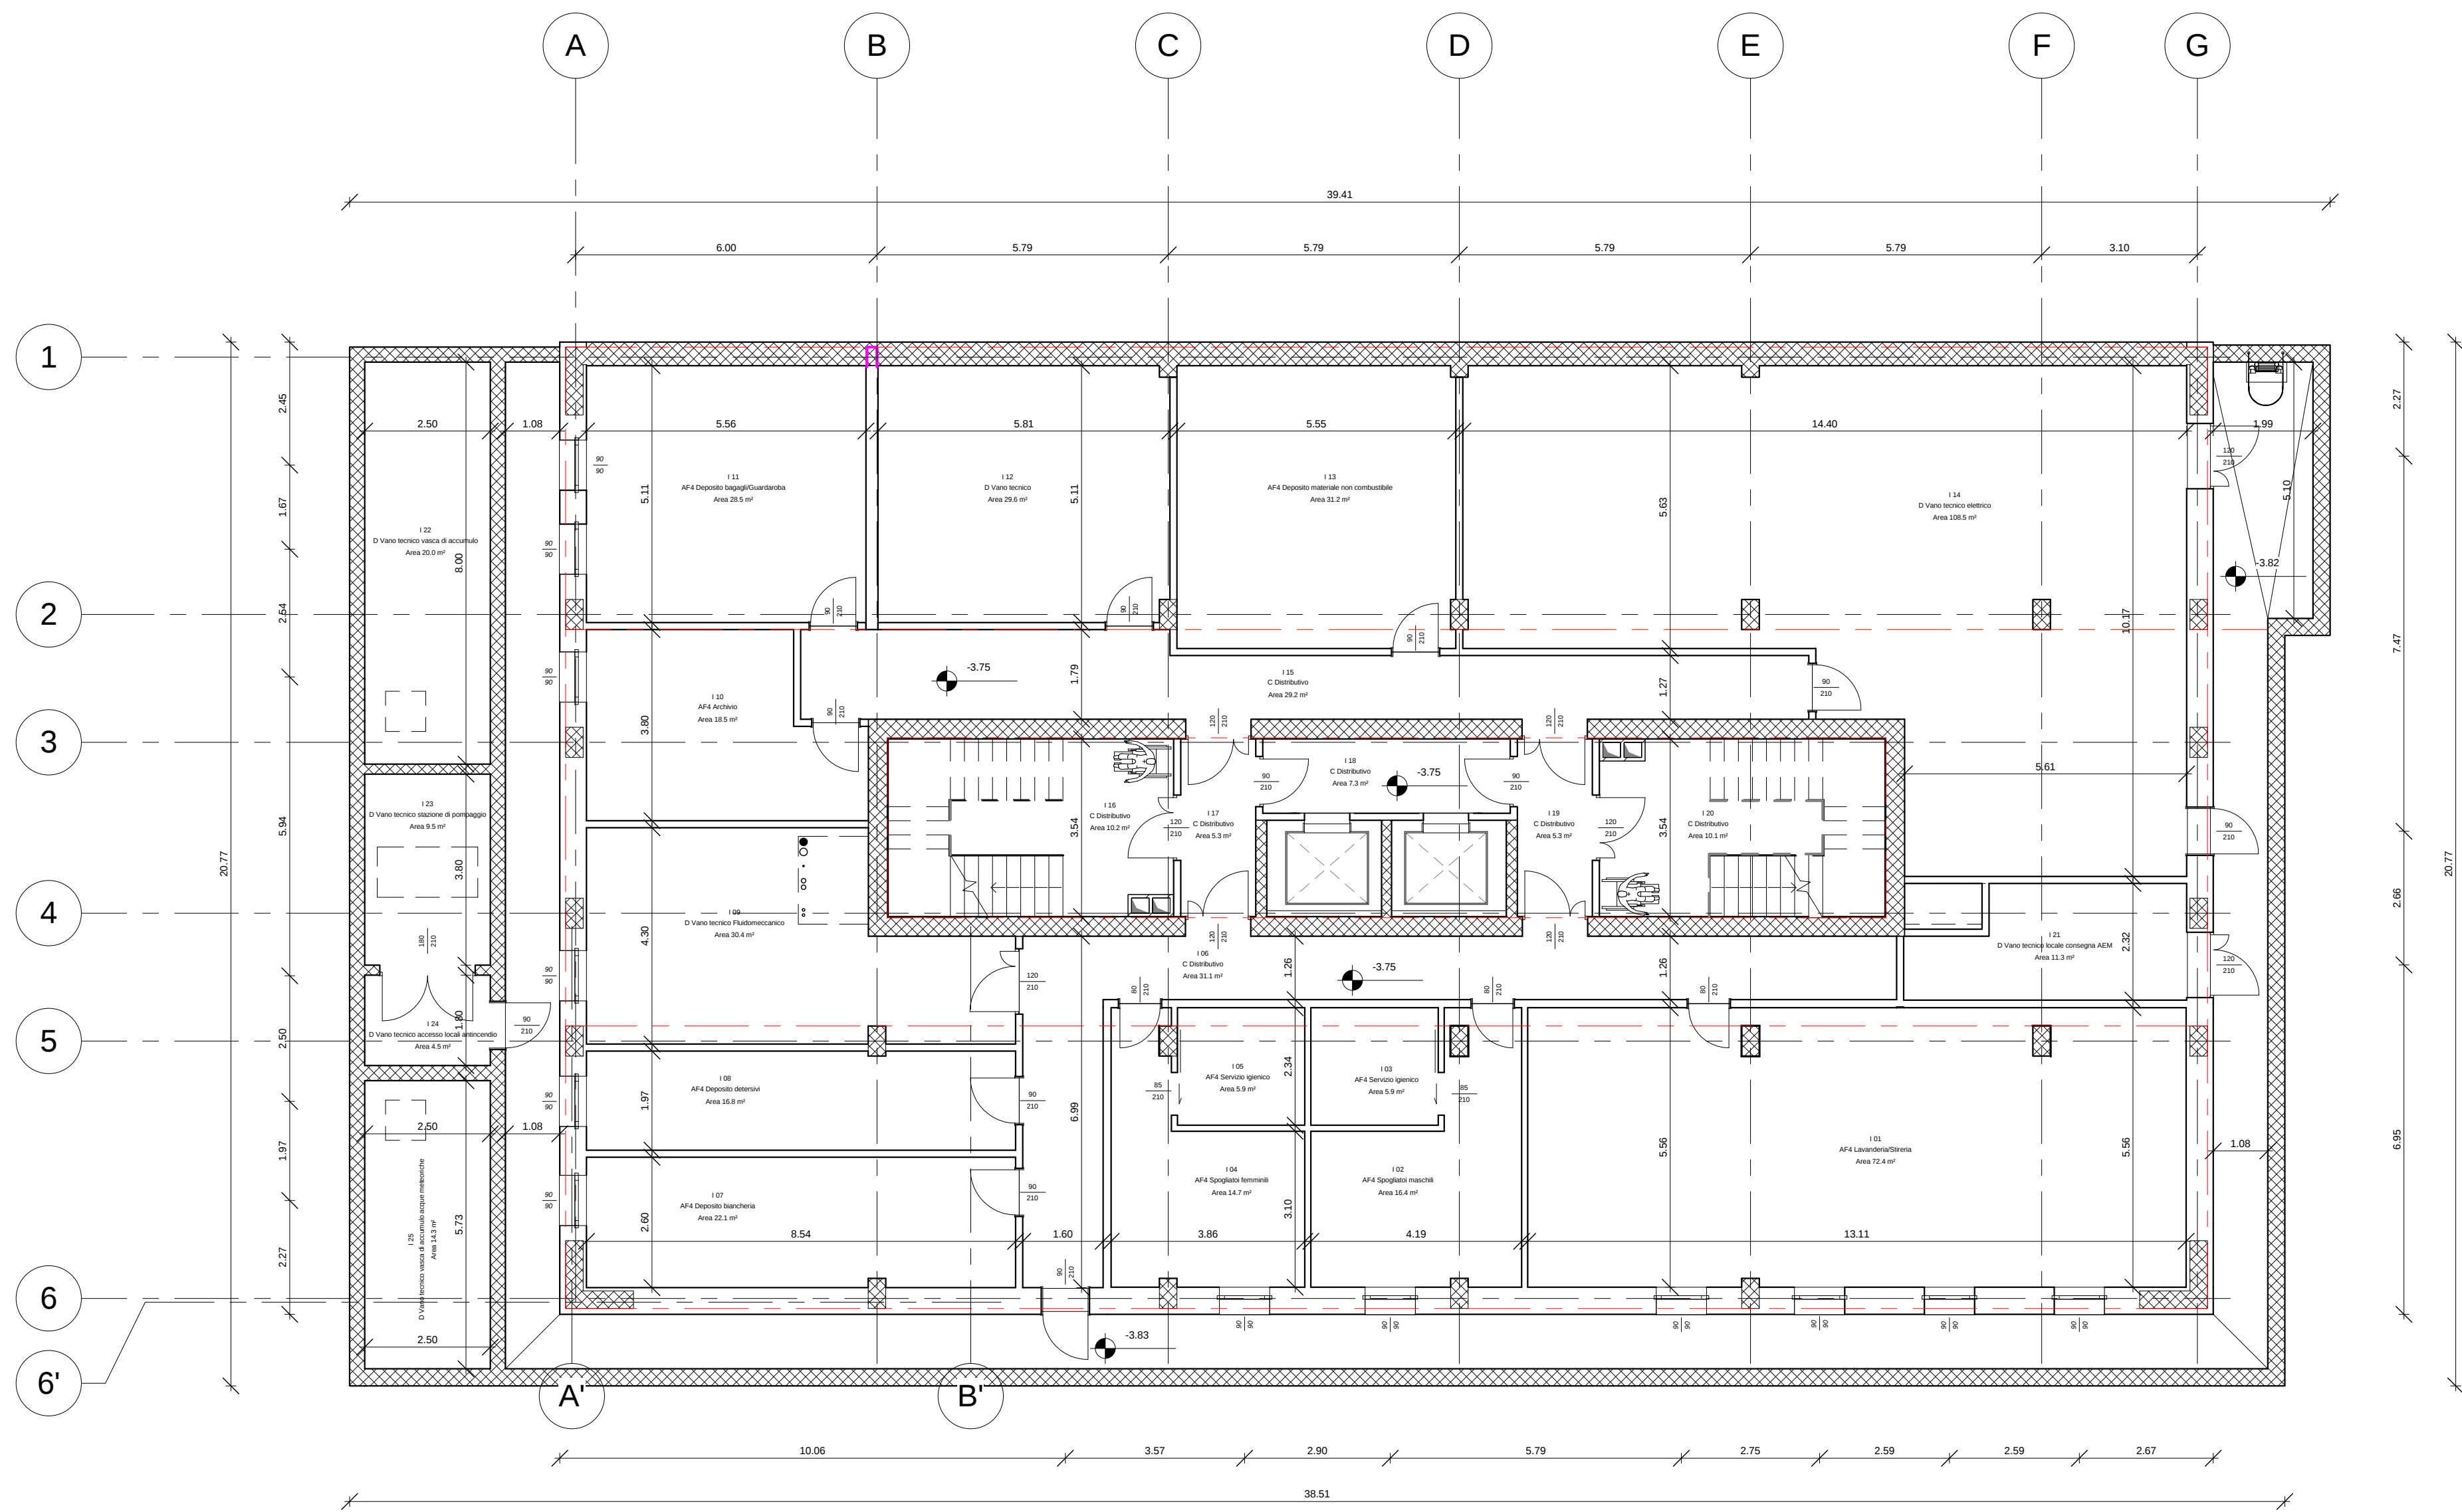
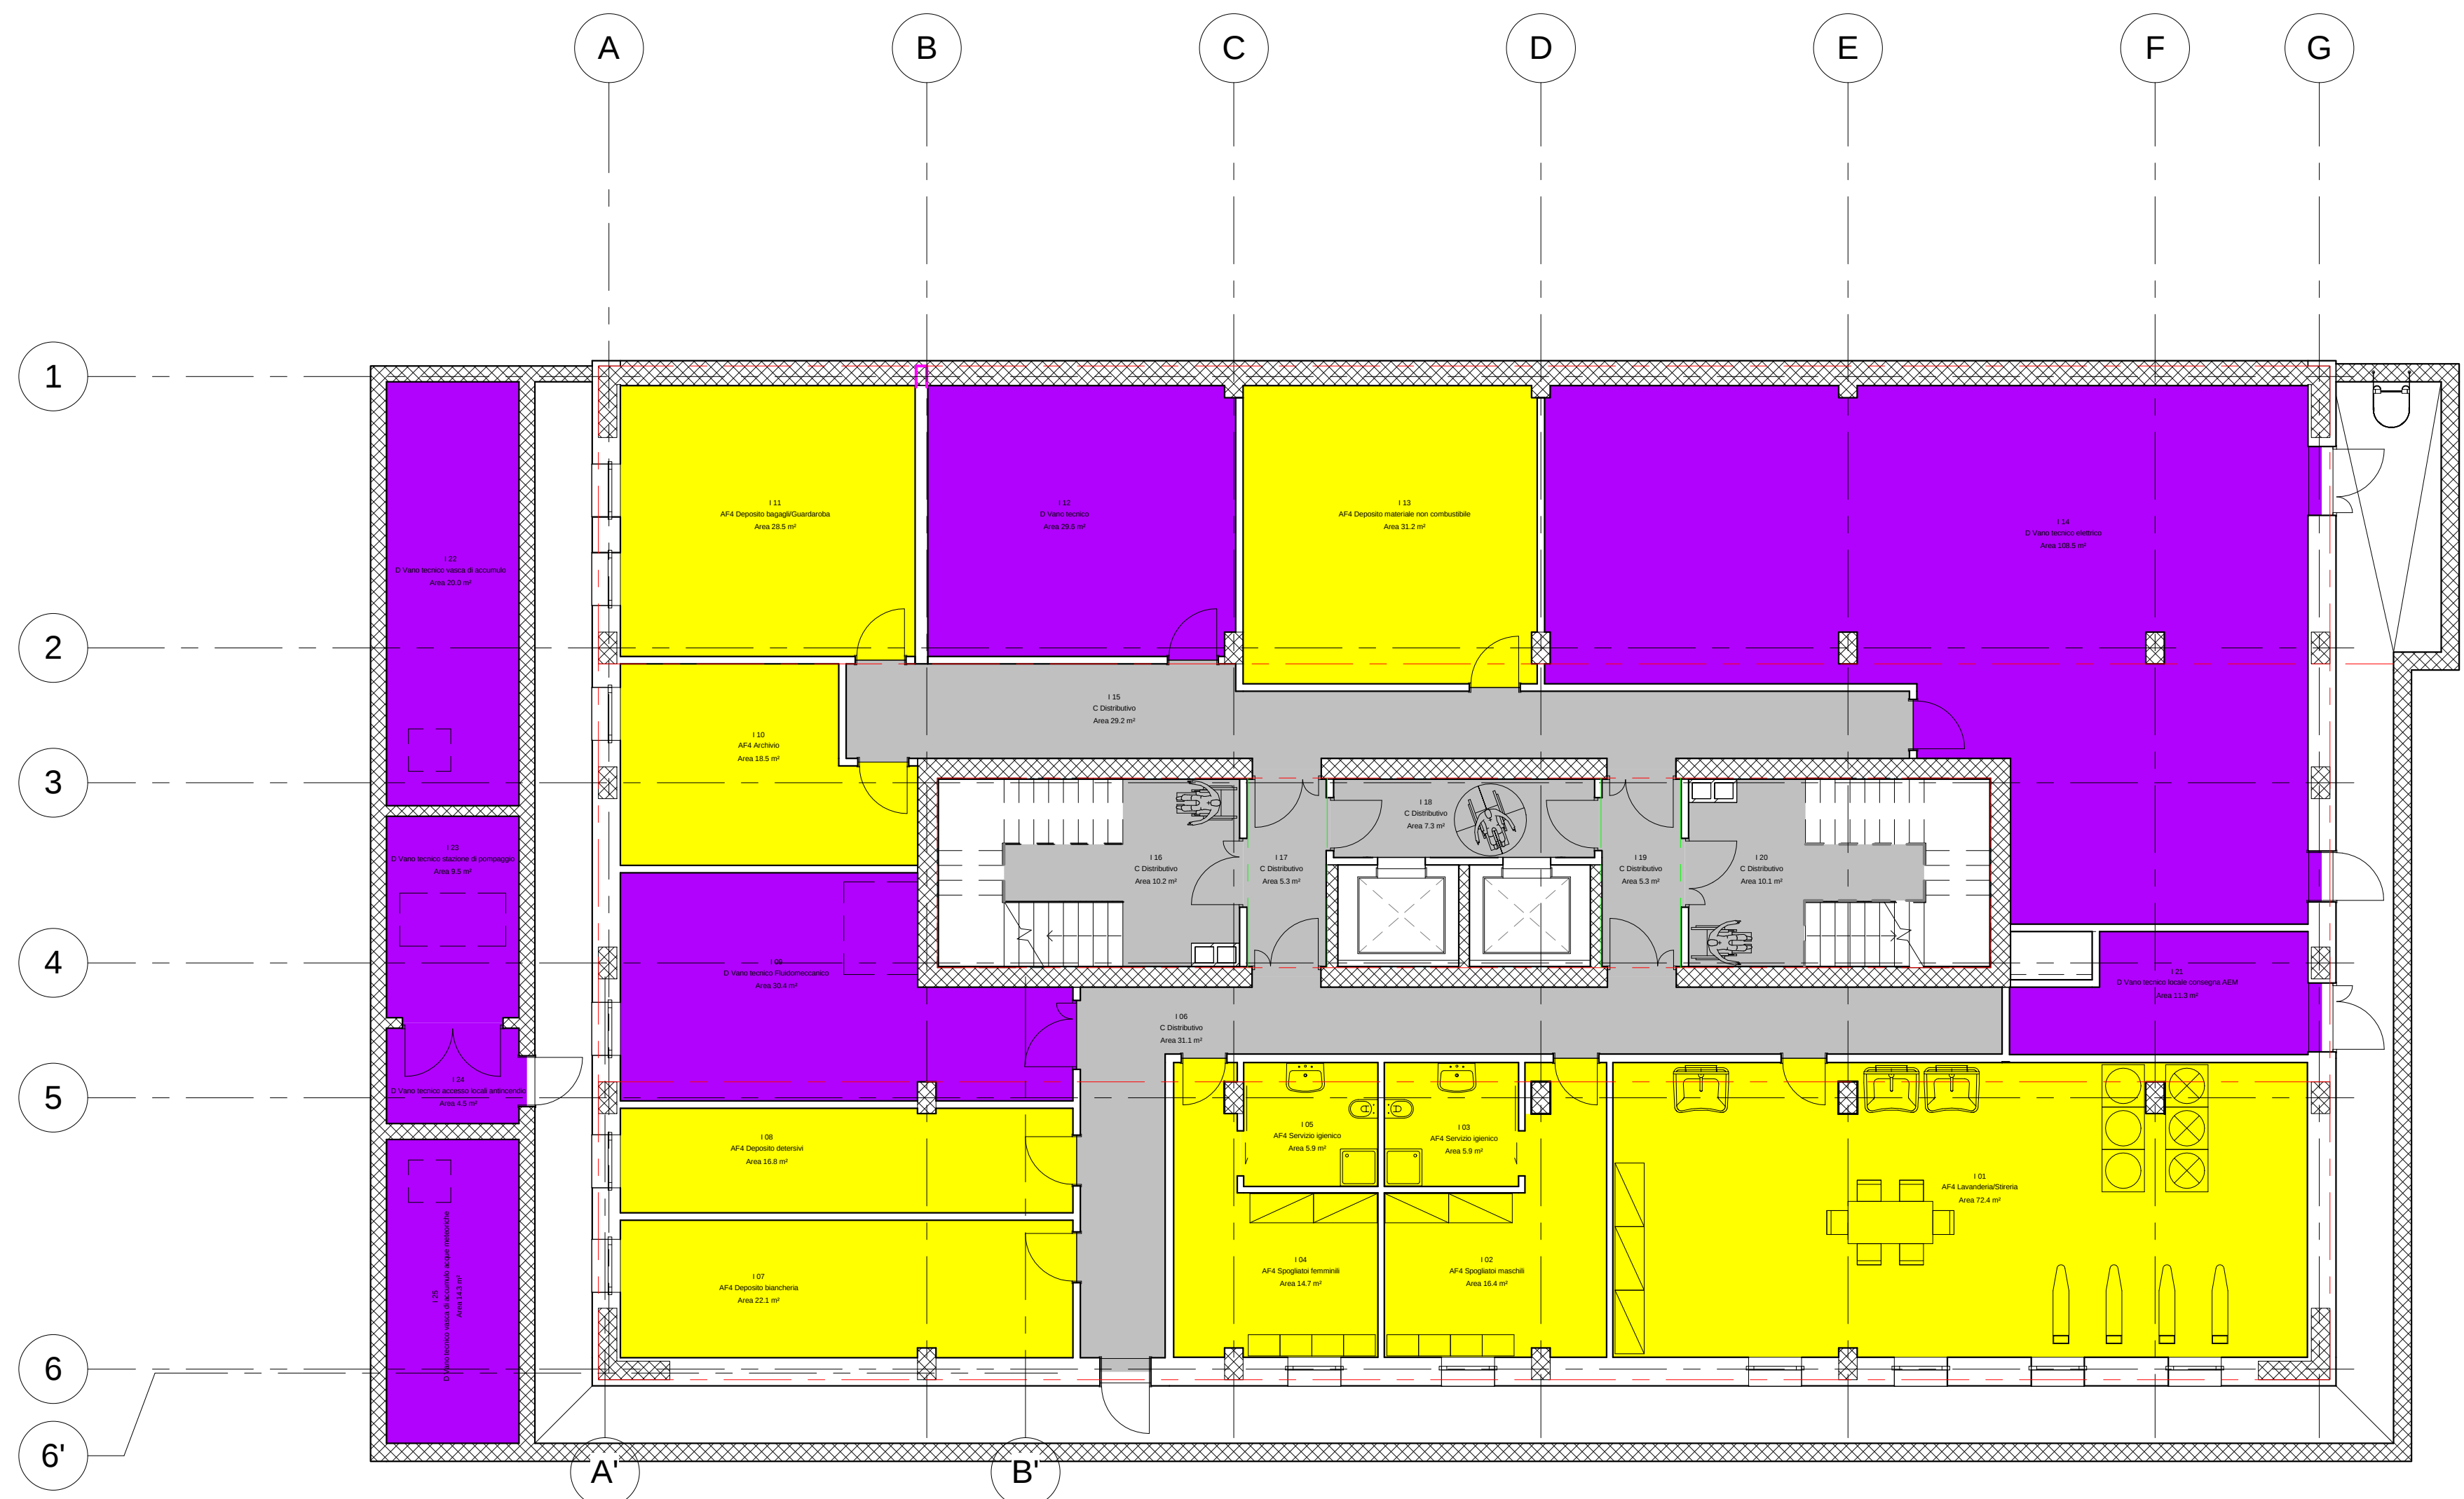
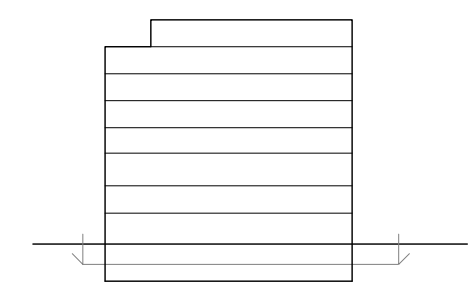


Piano interrato

Scala 1:100


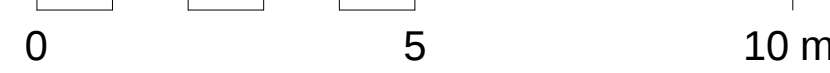


Piano interrato

Scala 1:100

Legenda delle Aree Funzionali

- AF1
- AF2
- AF3
- AF4
- C
- D

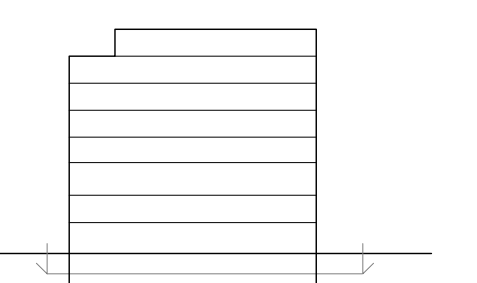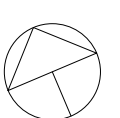

RU Superfici aree funzionali -1			
Numero	Codice Ambito funzionale	Nome	Area
AR-1- Piano Interrato			
I 01	AF4	Lavanderia/Stireria	72.4 m²
I 02	AF4	Spogliatoi maschili	16.4 m²
I 03	AF4	Servizio igienico	5.9 m²
I 04	AF4	Spogliatoi femminili	14.7 m²
I 05	AF4	Servizio igienico	5.9 m²
I 07	AF4	Deposito biancheria	22.1 m²
I 08	AF4	Deposito detersivi	16.8 m²
I 10	AF4	Archivio	18.5 m²
I 11	AF4	Deposito bagagli/Guardaroba	28.5 m²
I 13	AF4	Deposito materiale non combustibile	31.2 m²
			232.5 m²

I 06	C	Distributivo	31.1 m²
I 15	C	Distributivo	29.2 m²
I 16	C	Distributivo	10.2 m²
I 17	C	Distributivo	5.3 m²
I 18	C	Distributivo	7.3 m²
I 19	C	Distributivo	5.3 m²
I 20	C	Distributivo	10.1 m²
			98.6 m²

I 09	D	Vano tecnico Fluidomeccanico	30.4 m²
I 12	D	Vano tecnico	29.6 m²
I 14	D	Vano tecnico elettrico	108.5 m²
I 21	D	Vano tecnico locale consegna AEM	11.3 m²
			179.8 m²
			510.8 m²

POLITECNICO DI TORINO

- AREA EDILIZIA E LOGISTICA -

C.SO DUCA DEGLI ABRUZZI, 24 - 10129 TORINO



REALIZZAZIONE DI RESIDENZE UNIVERSITARIE

"RESIDENZA CESARE CODEGONE"

IN TORINO, VIA P. BORSELLINO

PROGETTO ESECUTIVO

RESPONSABILE DEL PROCEDIMENTO E DEI LAVORI:

AREA EDILIZIA E LOGISTICA

Arch. G. Bisconti

PROGETTO ARCHITETTONICO: SERVIZIO GESTIONE PATRIMONIO IMMOBILIARE - SERVIZIO MESSA A NORMA E AMBIENTE		PROGETTO IMPIANTI MECCANICI: SERVIZIO ADEGUAMENTO STRUTTURE E IMPIANTI	
Ing. C. Amò Arch. D. Carretti Ing. G. Cangialosi Arch. M. Garis Ing. P. Lerario Ing. M. Lo Turco		Ing. S. Ballarin Ing. D. Bertone Ing. F. Facelli Ing. F. Luguardia	
PROGETTO STRUTTURALE: Ing. C. Baldini STRADA AL FORNO, 34 10120 ASTI		PROGETTO IMPIANTI ANTINCENDIO: SERVIZIO ADEGUAMENTO STRUTTURE E IMPIANTI	
		Ing. M. Coatto Ing. F. Facelli	
PROGETTO IMPIANTI ELETTRICI E SPECIALI: SERVIZIO ADEGUAMENTO STRUTTURE E IMPIANTI		PIANO DI SICUREZZA E COORDINAMENTO: SERVIZIO GESTIONE PATRIMONIO IMMOBILIARE	
Per Ing. L. Marcone Ing. J. M. Palumbo Ing. J. R. Parola Per Ing. G. Raia Per Ing. A. Santino Ing. F. Tonda Roc		Geom. C. Dal Cason	

PIANTA PIANO INTERRATO

DATA: Luglio 2011 AGG: Aprile 2013

SCALA: 1:100

COD AR03