

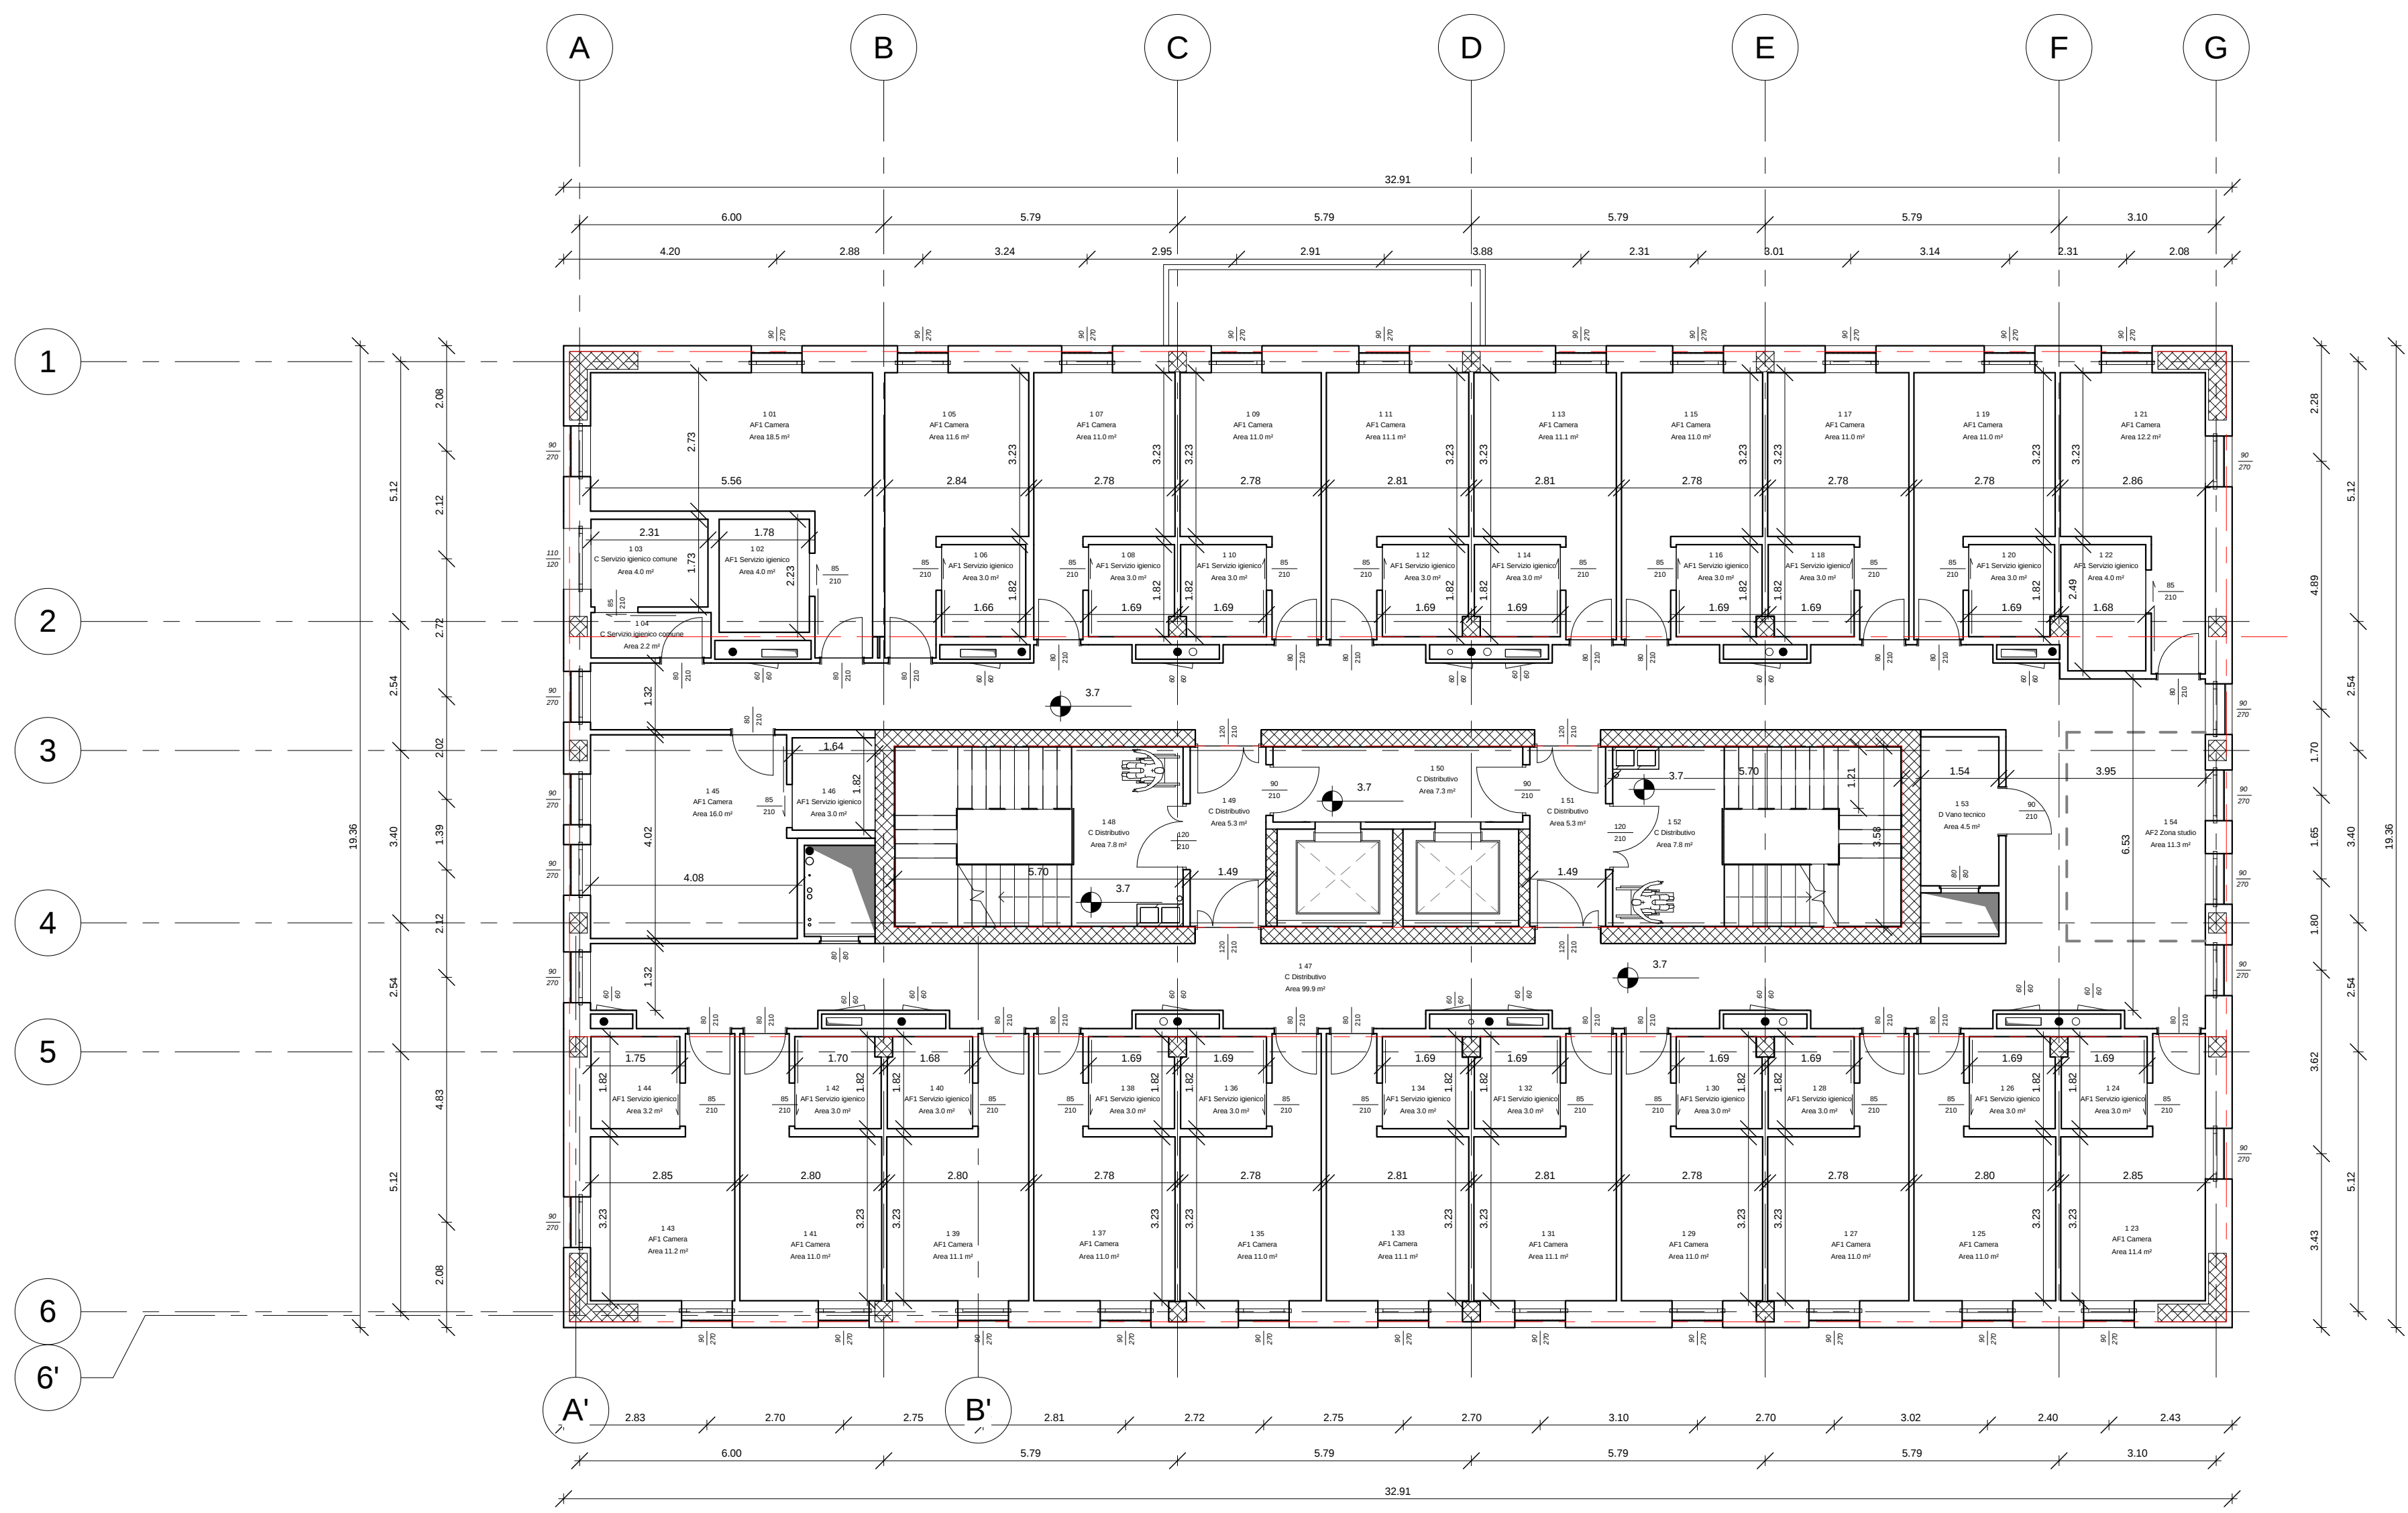
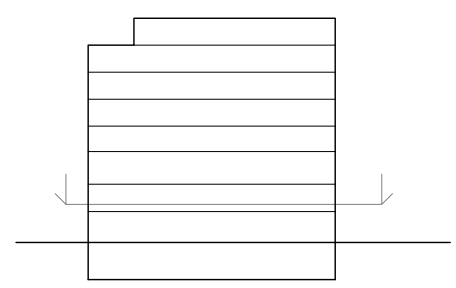


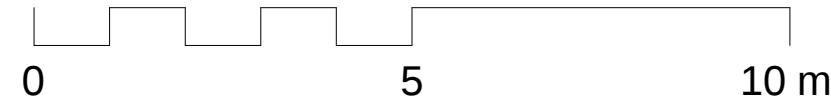

Piano primo


Scala 1:100

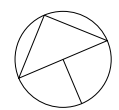

Piano primo

Scala 1:100

Legenda delle Aree Funzionale

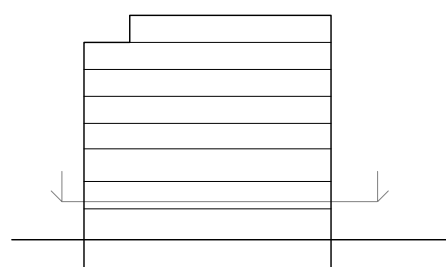

RU_Superfici aree funzionali_1			
Numero	Codice Ambito funzionale	Nome	Area

AR1- Piano Primo

1 01	AF1	Camera	18.5 m²
1 02	AF1	Servizio igienico	4.0 m²
1 05	AF1	Camera	11.6 m²
1 06	AF1	Servizio igienico	3.0 m²
1 07	AF1	Camera	11.0 m²
1 08	AF1	Servizio igienico	3.0 m²
1 09	AF1	Camera	11.0 m²
1 10	AF1	Servizio igienico	3.0 m²
1 11	AF1	Camera	11.1 m²
1 12	AF1	Servizio igienico	3.0 m²
1 13	AF1	Camera	11.1 m²
1 14	AF1	Servizio igienico	3.0 m²
1 15	AF1	Camera	11.0 m²
1 16	AF1	Servizio igienico	3.0 m²
1 17	AF1	Camera	11.0 m²
1 18	AF1	Servizio igienico	3.0 m²
1 19	AF1	Camera	11.0 m²
1 20	AF1	Servizio igienico	3.0 m²
1 21	AF1	Camera	12.2 m²
1 22	AF1	Servizio igienico	4.0 m²
1 23	AF1	Camera	11.4 m²
1 24	AF1	Servizio igienico	3.0 m²
1 25	AF1	Camera	11.0 m²
1 26	AF1	Servizio igienico	3.0 m²
1 27	AF1	Camera	11.0 m²
1 28	AF1	Servizio igienico	3.0 m²
1 29	AF1	Camera	11.0 m²
1 30	AF1	Servizio igienico	3.0 m²
1 31	AF1	Camera	11.1 m²
1 32	AF1	Servizio igienico	3.0 m²

RU_Superfici aree funzionali_1			
Numero	Codice Ambito funzionale	Nome	Area

1 33	AF1	Camera	11.1 m²
1 34	AF1	Servizio igienico	3.0 m²
1 35	AF1	Camera	11.0 m²
1 36	AF1	Servizio igienico	3.0 m²
1 37	AF1	Camera	11.0 m²
1 38	AF1	Servizio igienico	3.0 m²
1 39	AF1	Camera	11.1 m²
1 40	AF1	Servizio igienico	3.0 m²
1 41	AF1	Camera	11.0 m²
1 42	AF1	Servizio igienico	3.0 m²
1 43	AF1	Camera	11.2 m²
1 44	AF1	Servizio igienico	3.2 m²
1 45	AF1	Camera	16.0 m²
1 46	AF1	Servizio igienico	3.0 m²
			325.8 m²

1 54	AF2	Zona studio	11.3 m²
			11.3 m²

1 03	C	Servizio igienico comune	4.0 m²
1 04	C	Servizio igienico comune	2.2 m²
1 47	C	Distributivo	99.9 m²
1 48	C	Distributivo	7.8 m²
1 49	C	Distributivo	5.3 m²
1 50	C	Distributivo	7.3 m²
1 51	C	Distributivo	5.3 m²
1 52	C	Distributivo	7.8 m²
			139.4 m²

1 53	D	Vano tecnico	4.5 m²
			4.5 m²
			481.1 m²

POLITECNICO DI TORINO

- AREA EDILIZIA E LOGISTICA -

C.SO DUCA DEGLI ABRUZZI, 24 - 10129 TORINO



REALIZZAZIONE DI RESIDENZE UNIVERSITARIE

"RESIDENZA CESARE CODEGONE"

IN TORINO, VIA P. BORSELLINO

PROGETTO ESECUTIVO

RESPONSABILE DEL PROCEDIMENTO E DEI LAVORI:

AREA EDILIZIA E LOGISTICA

Arch. G. Bisanti

PROGETTO ARCHITETTONICO:

SERVIZIO GESTIONE PATRIMONIO IMMOBILIARE - SERVIZIO MESSA A NORMA E AMBIENTE

Ing. C. Arniò

Arch. D. Camelli

Ing. G. Cangialosi

Arch. M. Gatti

Ing. P. Lenzi

Ing. M. Lo Turco

PROGETTO IMPIANTI MECCANICI:

SERVIZIO ADEGUAMENTO STRUTTURE E IMPIANTI

Ing. S. Ballarín

Ing. D. Bernone

Ing. F. Facelli

Ing. F. Laguardia

PROGETTO STRUTTURALE:

SERVIZIO ADEGUAMENTO STRUTTURE E IMPIANTI

Ing. C. Baldini

STRADA AL FORNO, 34 14106 ASTI

PROGETTO IMPIANTI ANTINCENDIO:

SERVIZIO ADEGUAMENTO STRUTTURE E IMPIANTI

Ing. M. Coato

Ing. F. Facelli

PROGETTO IMPIANTI ELETTRICI E SPECIALI:

SERVIZIO ADEGUAMENTO STRUTTURE E IMPIANTI

Per Ind. L. Marcone

Ing. J. M. Palumbo

Ing. J. R. Parola

Per Ind. G. Raia

Per Ind. A. Santino

Ing. F. Tonda Roc

PIANO DI SICUREZZA E COORDINAMENTO:

SERVIZIO GESTIONE PATRIMONIO IMMOBILIARE

Geom. C. Dal Cason

PIANTA PIANO PRIMO

DATA: Luglio 2011 AGG: Aprile 2013

SCALA: 1:100

C:\politecnico\progetti\2011\area_edilizia_logistica\PROGETTO ESECUTIVO\PIANTA PIANO PRIMO.dwg

Autore: Ing. G. Bisanti

COD AR05