



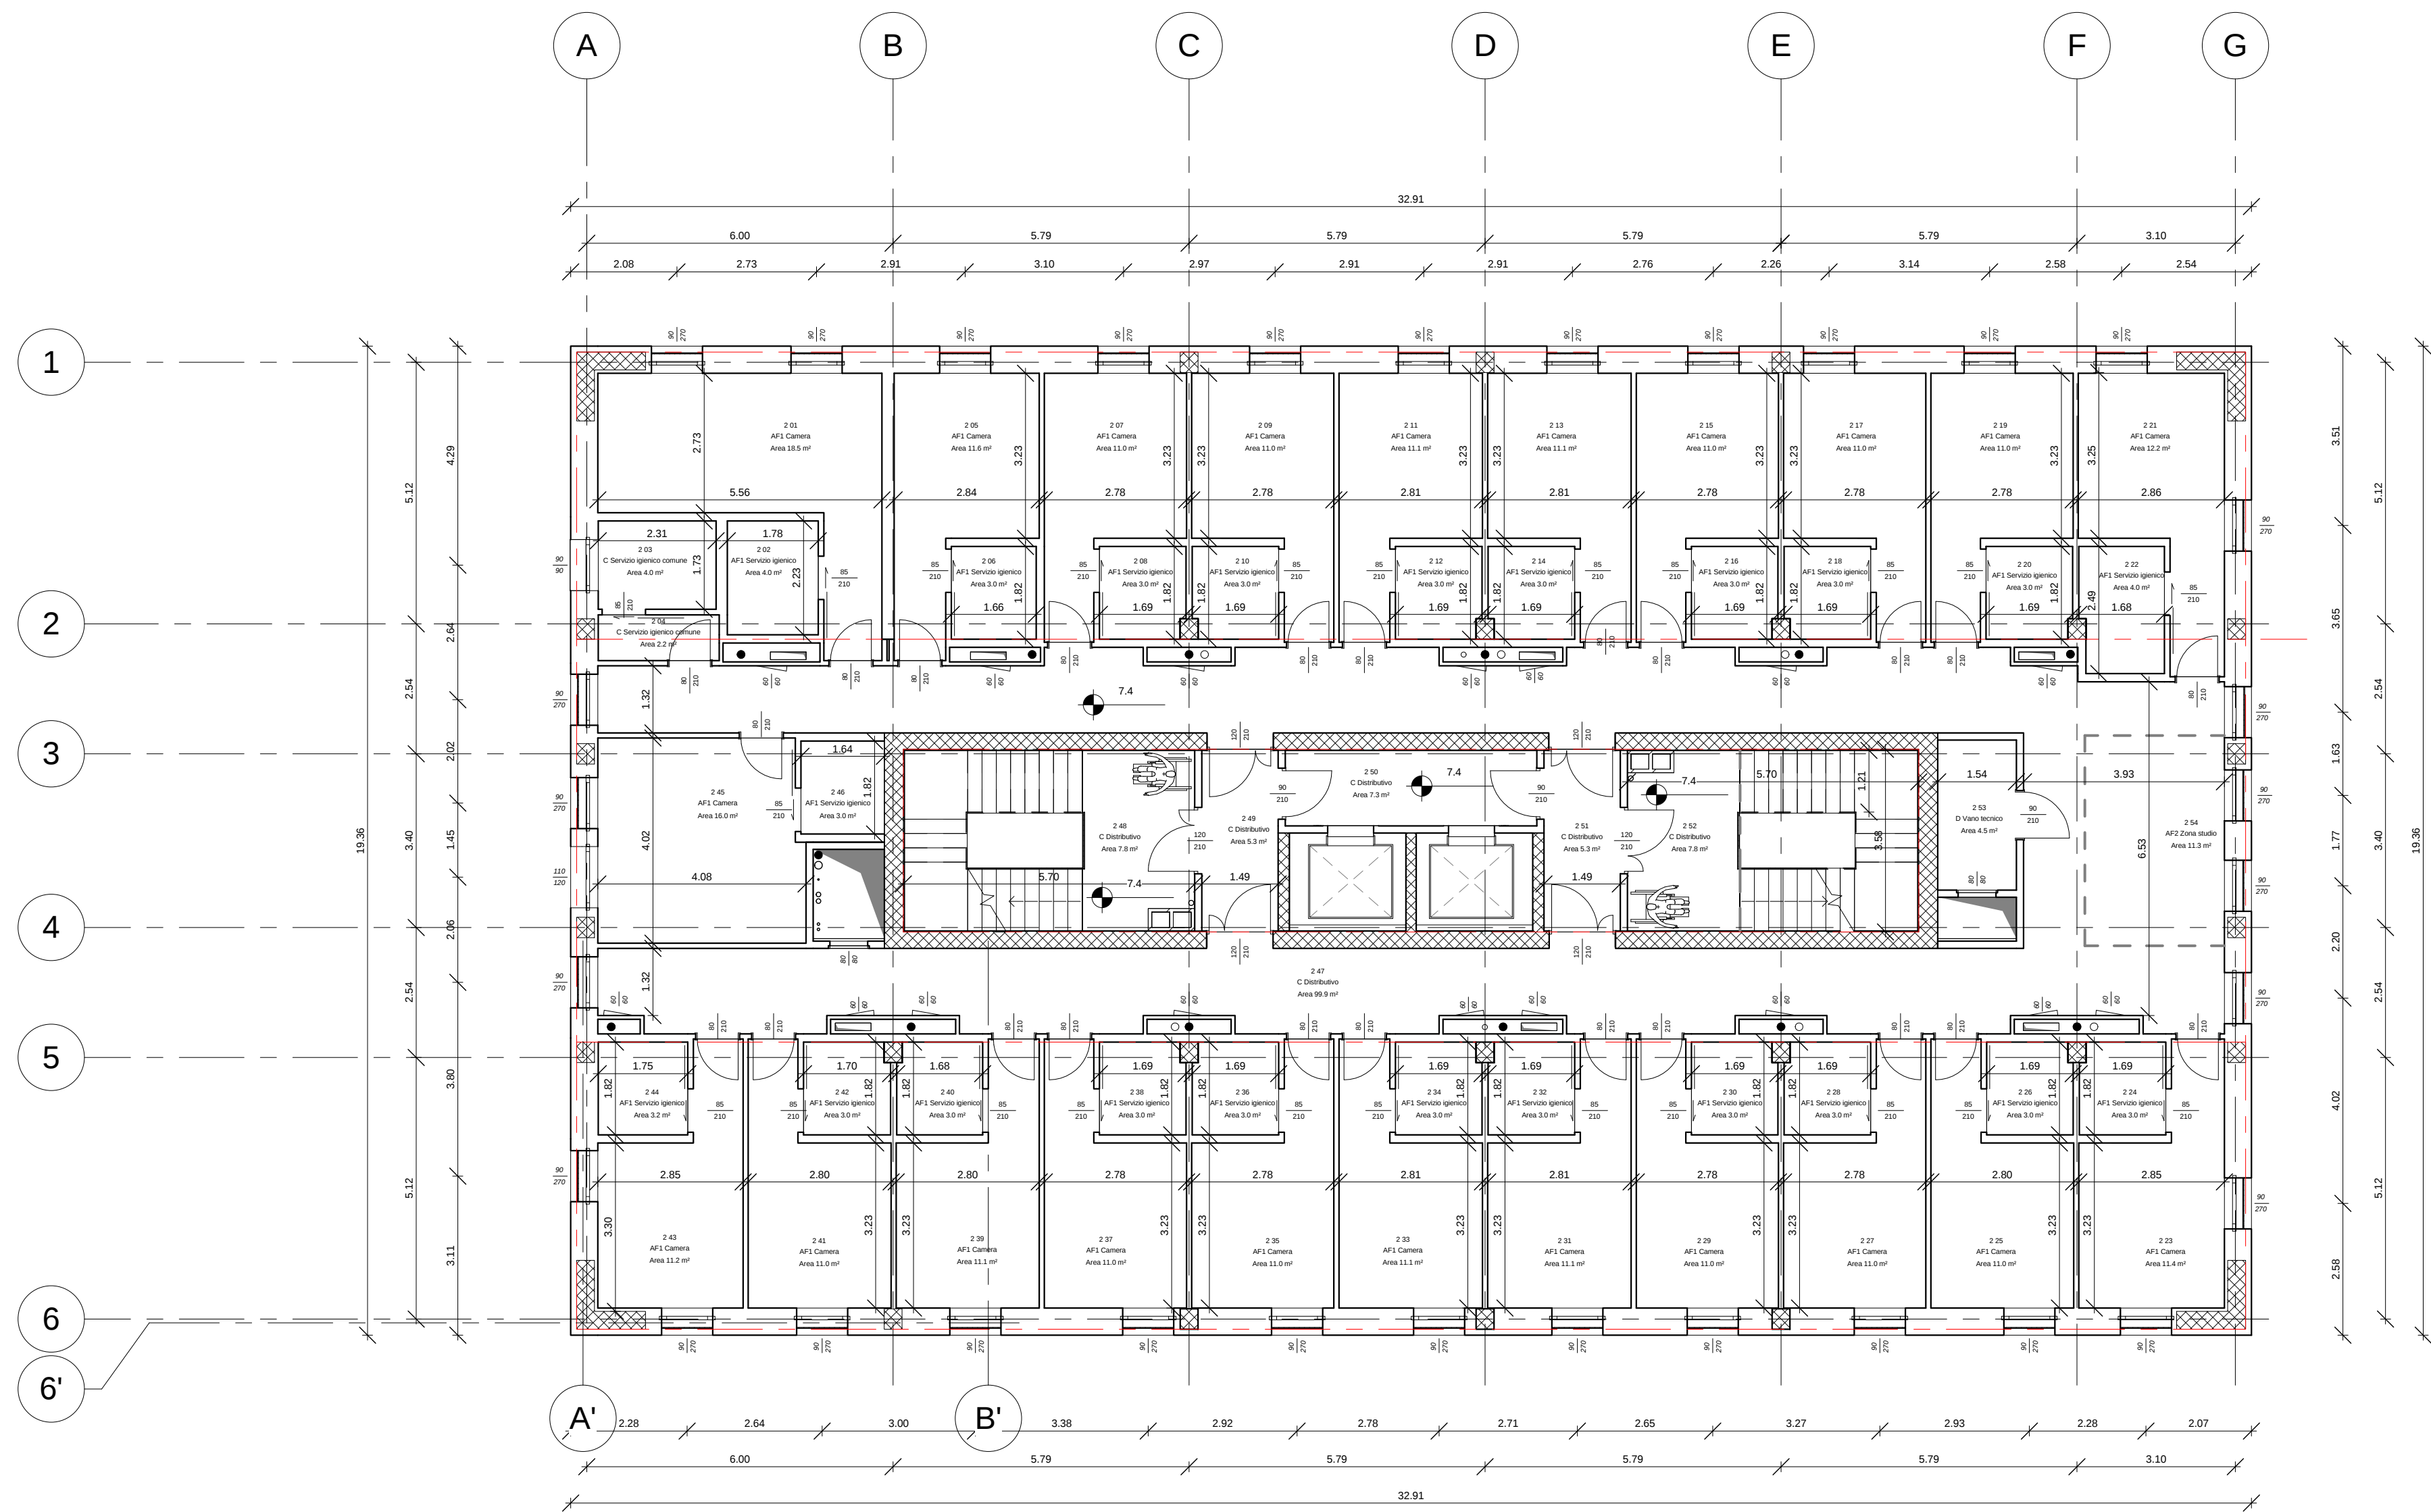


Piano secondo

Scala 1:100

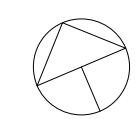

0 5 10 m


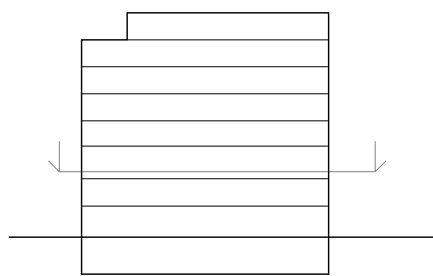


Piano secondo

Scala 1:100

Legenda delle Aree Funzionali

- AF1
- AF2
- AF3
- AF4
- C
- D

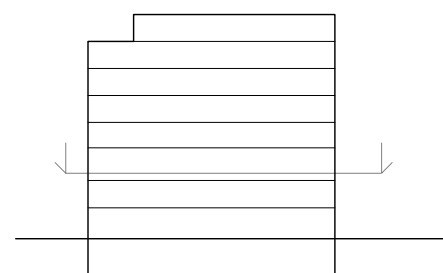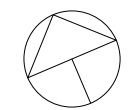

RU_Superfici aree funzionali_2			
Numero	Codice Ambito funzionale	Nome	Area
AR2- Piano Secondo			
2 01	AF1	Camera	18.5 m²
2 02	AF1	Servizio igienico	4.0 m²
2 05	AF1	Camera	11.6 m²
2 06	AF1	Servizio igienico	3.0 m²
2 07	AF1	Camera	11.0 m²
2 08	AF1	Servizio igienico	3.0 m²
2 09	AF1	Camera	11.0 m²
2 10	AF1	Servizio igienico	3.0 m²
2 11	AF1	Camera	11.1 m²
2 12	AF1	Servizio igienico	3.0 m²
2 13	AF1	Camera	11.1 m²
2 14	AF1	Servizio igienico	3.0 m²
2 15	AF1	Camera	11.0 m²
2 16	AF1	Servizio igienico	3.0 m²
2 17	AF1	Camera	11.0 m²
2 18	AF1	Servizio igienico	3.0 m²
2 19	AF1	Camera	11.0 m²
2 20	AF1	Servizio igienico	3.0 m²
2 21	AF1	Camera	12.2 m²
2 22	AF1	Servizio igienico	4.0 m²
2 23	AF1	Camera	11.4 m²
2 24	AF1	Servizio igienico	3.0 m²
2 25	AF1	Camera	11.0 m²
2 26	AF1	Servizio igienico	3.0 m²
2 27	AF1	Camera	11.0 m²
2 28	AF1	Servizio igienico	3.0 m²
2 29	AF1	Camera	11.0 m²
2 30	AF1	Servizio igienico	3.0 m²
2 31	AF1	Camera	11.1 m²
2 32	AF1	Servizio igienico	3.0 m²

RU_Superfici aree funzionali_2			
Numero	Codice Ambito funzionale	Nome	Area
2 33	AF1	Camera	11.1 m²
2 34	AF1	Servizio igienico	3.0 m²
2 35	AF1	Camera	11.0 m²
2 36	AF1	Servizio igienico	3.0 m²
2 37	AF1	Camera	11.0 m²
2 38	AF1	Servizio igienico	3.0 m²
2 39	AF1	Camera	11.1 m²
2 40	AF1	Servizio igienico	3.0 m²
2 41	AF1	Camera	11.0 m²
2 42	AF1	Servizio igienico	3.0 m²
2 43	AF1	Camera	11.2 m²
2 44	AF1	Servizio igienico	3.2 m²
2 45	AF1	Camera	16.0 m²
2 46	AF1	Servizio igienico	3.0 m²
			325.9 m²
2 54	AF2	Zona studio	11.3 m²
			11.3 m²
2 03	C	Servizio igienico comune	4.0 m²
2 04	C	Servizio igienico comune	2.2 m²
2 47	C	Distributivo	99.9 m²
2 48	C	Distributivo	7.8 m²
2 49	C	Distributivo	5.3 m²
2 50	C	Distributivo	7.3 m²
2 51	C	Distributivo	5.3 m²
2 52	C	Distributivo	7.8 m²
			139.5 m²
2 53	D	Vano tecnico	4.5 m²
			4.5 m²
			481.1 m²

POLITECNICO DI TORINO

- AREA EDILIZIA E LOGISTICA -

C.SO DUCA DEGLI ABRUZZI, 24 - 10129 TORINO



REALIZZAZIONE DI RESIDENZE UNIVERSITARIE

"RESIDENZA CESARE CODEGONE"

IN TORINO, VIA P. BORSSELLINO

PROGETTO ESECUTIVO

RESPONSABILE DEL PROCEDIMENTO E DEI LAVORI:
AREA EDILIZIA E LOGISTICA

Arch. G. Biscant

PROGETTO ARCHITETTONICO:
SERVIZIO GESTIONE PATRIMONIO IMMOBILIARE - SERVIZIO MESSA A NORMA E AMBIENTE

Ing. C. Anio
Arch. D. Canetti
Ing. G. Cangioli
Arch. M. Galis
Ing. P. Leraio
Ing. M. Lo Turco

PROGETTO IMPIANTI MECCANICI:
SERVIZIO ADEGUAMENTO STRUTTURE E IMPIANTI

Ing. S. Ballarín
Ing. D. Bertone
Ing. F. Facelli
Ing. F. Laguardia

PROGETTO STRUTTURALE:

Ing. C. Baldini
STRADA AL FORNO, 34 (4100 ASTI)

PROGETTO IMPIANTI ANTINCENDIO:
SERVIZIO ADEGUAMENTO STRUTTURE E IMPIANTI

Ing. M. Coatto
Ing. F. Facelli

PROGETTO IMPIANTI ELETTRICI E SPECIALI:
SERVIZIO ADEGUAMENTO STRUTTURE E IMPIANTI

Per ind. L. Marcone
Ing. J. M. Palumbo
Ing. J. R. Perola
Per ind. G. Raia
Per ind. A. Santino
Ing. F. Tonda Roc

PIANO DI SICUREZZA E COORDINAMENTO:
SERVIZIO GESTIONE PATRIMONIO IMMOBILIARE

Geom. C. Dal Casin

PIANTA PIANO SECONDO

DATA: Luglio 2011 AGG: Aprile 2013

SCALA: 1:100

COD AR06

A TUTTI GLI EFFETTI IL POLITECNICO DI TORINO RISPETTA LA PROPRIETÀ DI QUESTO DOCUMENTO CHE NON POTRÀ ESSERE COPIATO, RIPRODOTTO O COMUNICATO A TERZI SENZA AUTORIZZAZIONE SCRITTA