



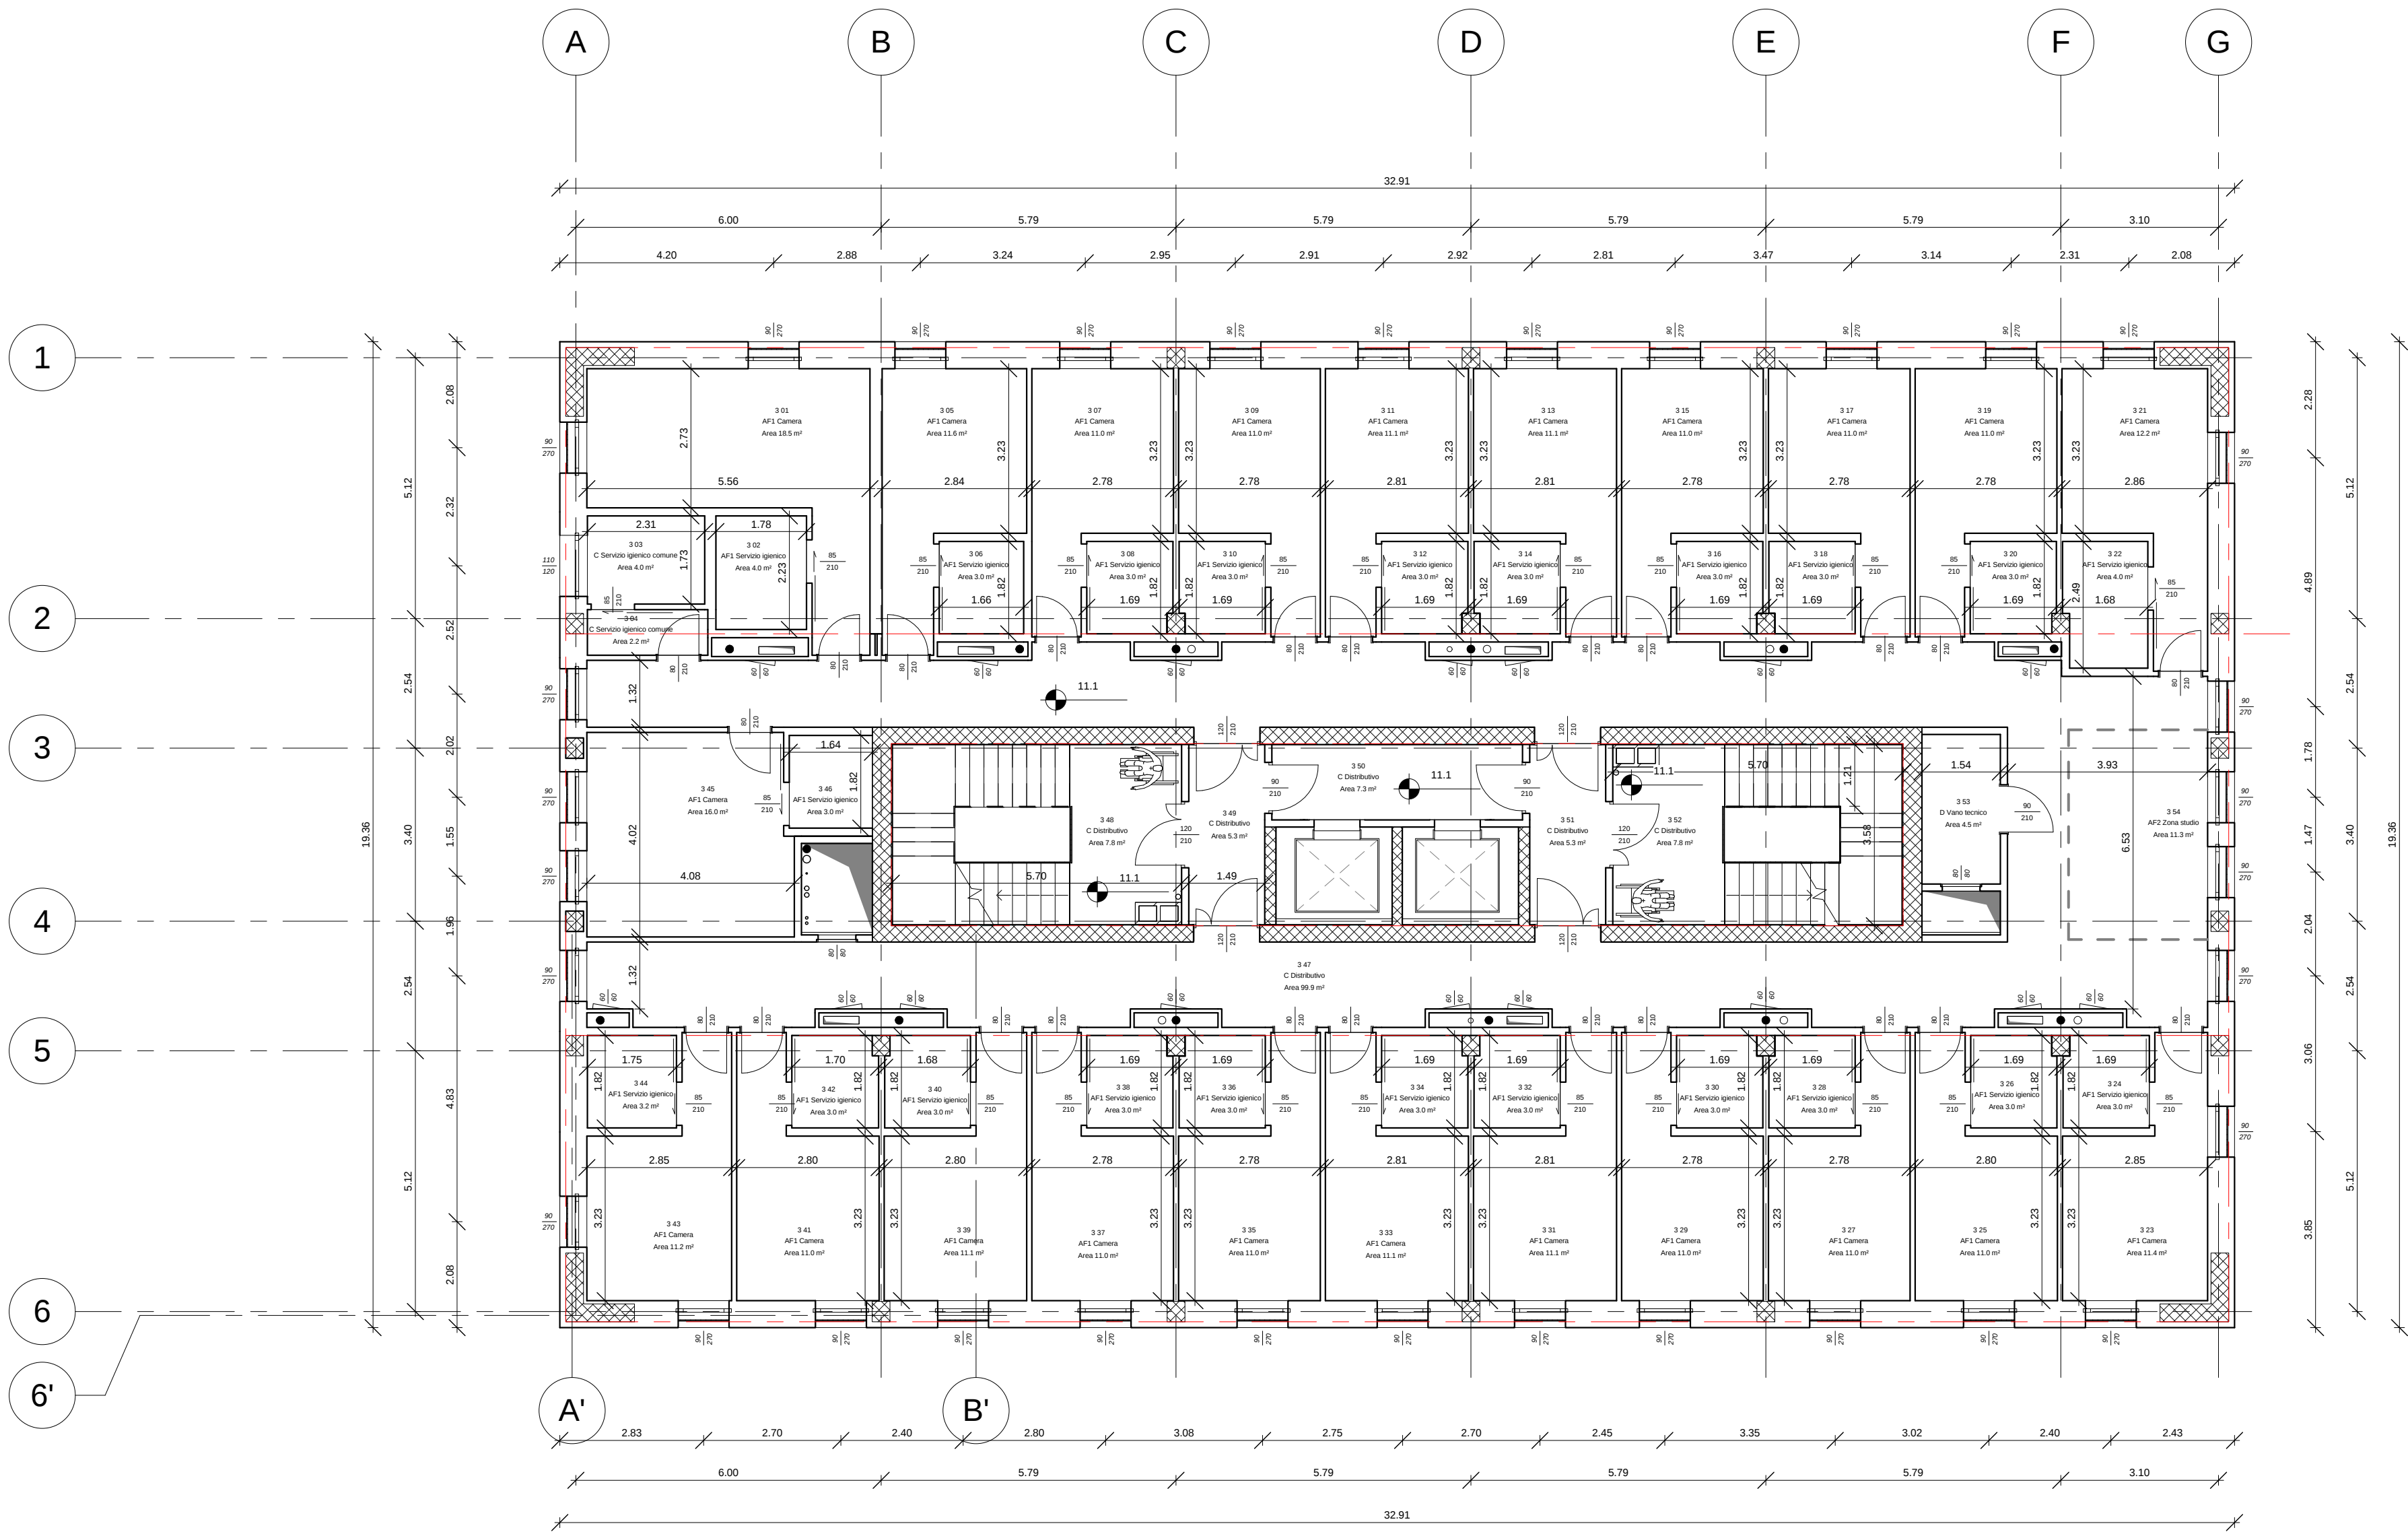


Piano terzo

Scala 1:100

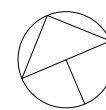



0 5 10 m

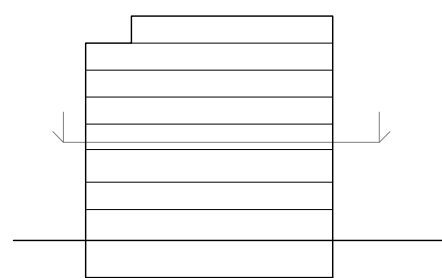

Piano terzo

Scala 1:100

Legenda delle Aree Funzionali

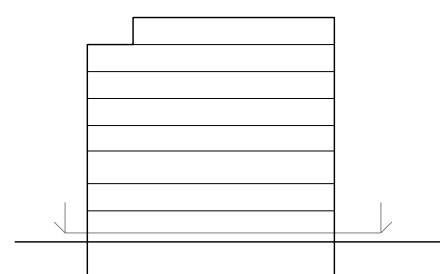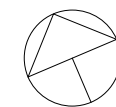

RU_Superfici aree funzionali_3			
Numero	Codice Ambito funzionale	Nome	Area

AR3- Piano Terzo

3 01	AF1	Camera	18.5 m²
3 02	AF1	Servizio igienico	4.0 m²
3 05	AF1	Camera	11.6 m²
3 06	AF1	Servizio igienico	3.0 m²
3 07	AF1	Camera	11.0 m²
3 08	AF1	Servizio igienico	3.0 m²
3 09	AF1	Camera	11.0 m²
3 10	AF1	Servizio igienico	3.0 m²
3 11	AF1	Camera	11.1 m²
3 12	AF1	Servizio igienico	3.0 m²
3 13	AF1	Camera	11.1 m²
3 14	AF1	Servizio igienico	3.0 m²
3 15	AF1	Camera	11.0 m²
3 16	AF1	Servizio igienico	3.0 m²
3 17	AF1	Camera	11.0 m²
3 18	AF1	Servizio igienico	3.0 m²
3 19	AF1	Camera	11.0 m²
3 20	AF1	Servizio igienico	3.0 m²
3 21	AF1	Camera	12.2 m²
3 22	AF1	Servizio igienico	4.0 m²
3 23	AF1	Camera	11.4 m²
3 24	AF1	Servizio igienico	3.0 m²
3 25	AF1	Camera	11.0 m²
3 26	AF1	Servizio igienico	3.0 m²
3 27	AF1	Camera	11.0 m²
3 28	AF1	Servizio igienico	3.0 m²
3 29	AF1	Camera	11.0 m²
3 30	AF1	Servizio igienico	3.0 m²
3 31	AF1	Camera	11.1 m²
3 32	AF1	Servizio igienico	3.0 m²

RU_Superfici aree funzionali_3			
Numero	Codice Ambito funzionale	Nome	Area

3 33	AF1	Camera	11.1 m²
3 34	AF1	Servizio igienico	3.0 m²
3 35	AF1	Camera	11.0 m²
3 36	AF1	Servizio igienico	3.0 m²
3 37	AF1	Camera	11.0 m²
3 38	AF1	Servizio igienico	3.0 m²
3 39	AF1	Camera	11.1 m²
3 40	AF1	Servizio igienico	3.0 m²
3 41	AF1	Camera	11.0 m²
3 42	AF1	Servizio igienico	3.0 m²
3 43	AF1	Camera	11.2 m²
3 44	AF1	Servizio igienico	3.2 m²
3 45	AF1	Camera	16.0 m²
3 46	AF1	Servizio igienico	3.0 m²
			325.8 m²
3 54	AF2	Zona studio	11.3 m²
			11.3 m²
3 03	C	Servizio igienico comune	4.0 m²
3 04	C	Servizio igienico comune	2.2 m²
3 47	C	Distributivo	99.9 m²
3 48	C	Distributivo	7.8 m²
3 49	C	Distributivo	5.3 m²
3 50	C	Distributivo	7.3 m²
3 51	C	Distributivo	5.3 m²
3 52	C	Distributivo	7.8 m²
			139.5 m²
3 53	D	Vano tecnico	4.5 m²
			4.5 m²
			481.1 m²

POLITECNICO DI TORINO

- AREA EDILIZIA E LOGISTICA -

C.SO DUCA DEGLI ABRUZZI, 24 - 10129 TORINO



REALIZZAZIONE DI RESIDENZE UNIVERSITARIE

"RESIDENZA CESARE CODEGONE"

IN TORINO, VIA P. BORSELLINO

PROGETTO ESECUTIVO

RESPONSABILE DEL PROCEDIMENTO E DEI LAVORI:

AREA EDILIZIA E LOGISTICA

Arch. G. Biscant

PROGETTO ARCHITETTONICO:

SERVIZIO GESTIONE PATRIMONIO IMMOBILIARE - SERVIZIO MESSA A NORMA E AMBIENTE

Ing. C. Amò

Arch. D. Cametti

Ing. G. Cangialosi

Arch. M. Gatti

Ing. P. Lerario

Ing. M. Lo Turco

PROGETTO IMPIANTI MECCANICI:

SERVIZIO ADEGUAMENTO STRUTTURE E IMPIANTI

Ing. S. Ballarin

Ing. D. Berone

Ing. F. Facelli

Ing. F. Laguardia

PROGETTO STRUTTURALE:

Ing. C. Baldini

STRADA AL FORNO, 31 14100 ASTI

PROGETTO IMPIANTI ANTINCENDIO:

SERVIZIO ADEGUAMENTO STRUTTURE E IMPIANTI

Ing. M. Coatto

Ing. F. Facelli

PROGETTO IMPIANTI ELETTRICI E SPECIALI:

SERVIZIO ADEGUAMENTO STRUTTURE E IMPIANTI

Per Ind. L. Marcone

Ing. J. M. Palumbo

Ing. J. R. Parola

Per Ind. G. Raita

Per Ind. A. Santino

Ing. F. Tonda Roc

PIANO DI SICUREZZA E COORDINAMENTO:

SERVIZIO GESTIONE PATRIMONIO IMMOBILIARE

Geom. C. Dal Cason

PIANTA PIANO TERZO

DATA: Luglio 2011

AGG: Aprile 2013

SCALA: 1:100

COD AR07