

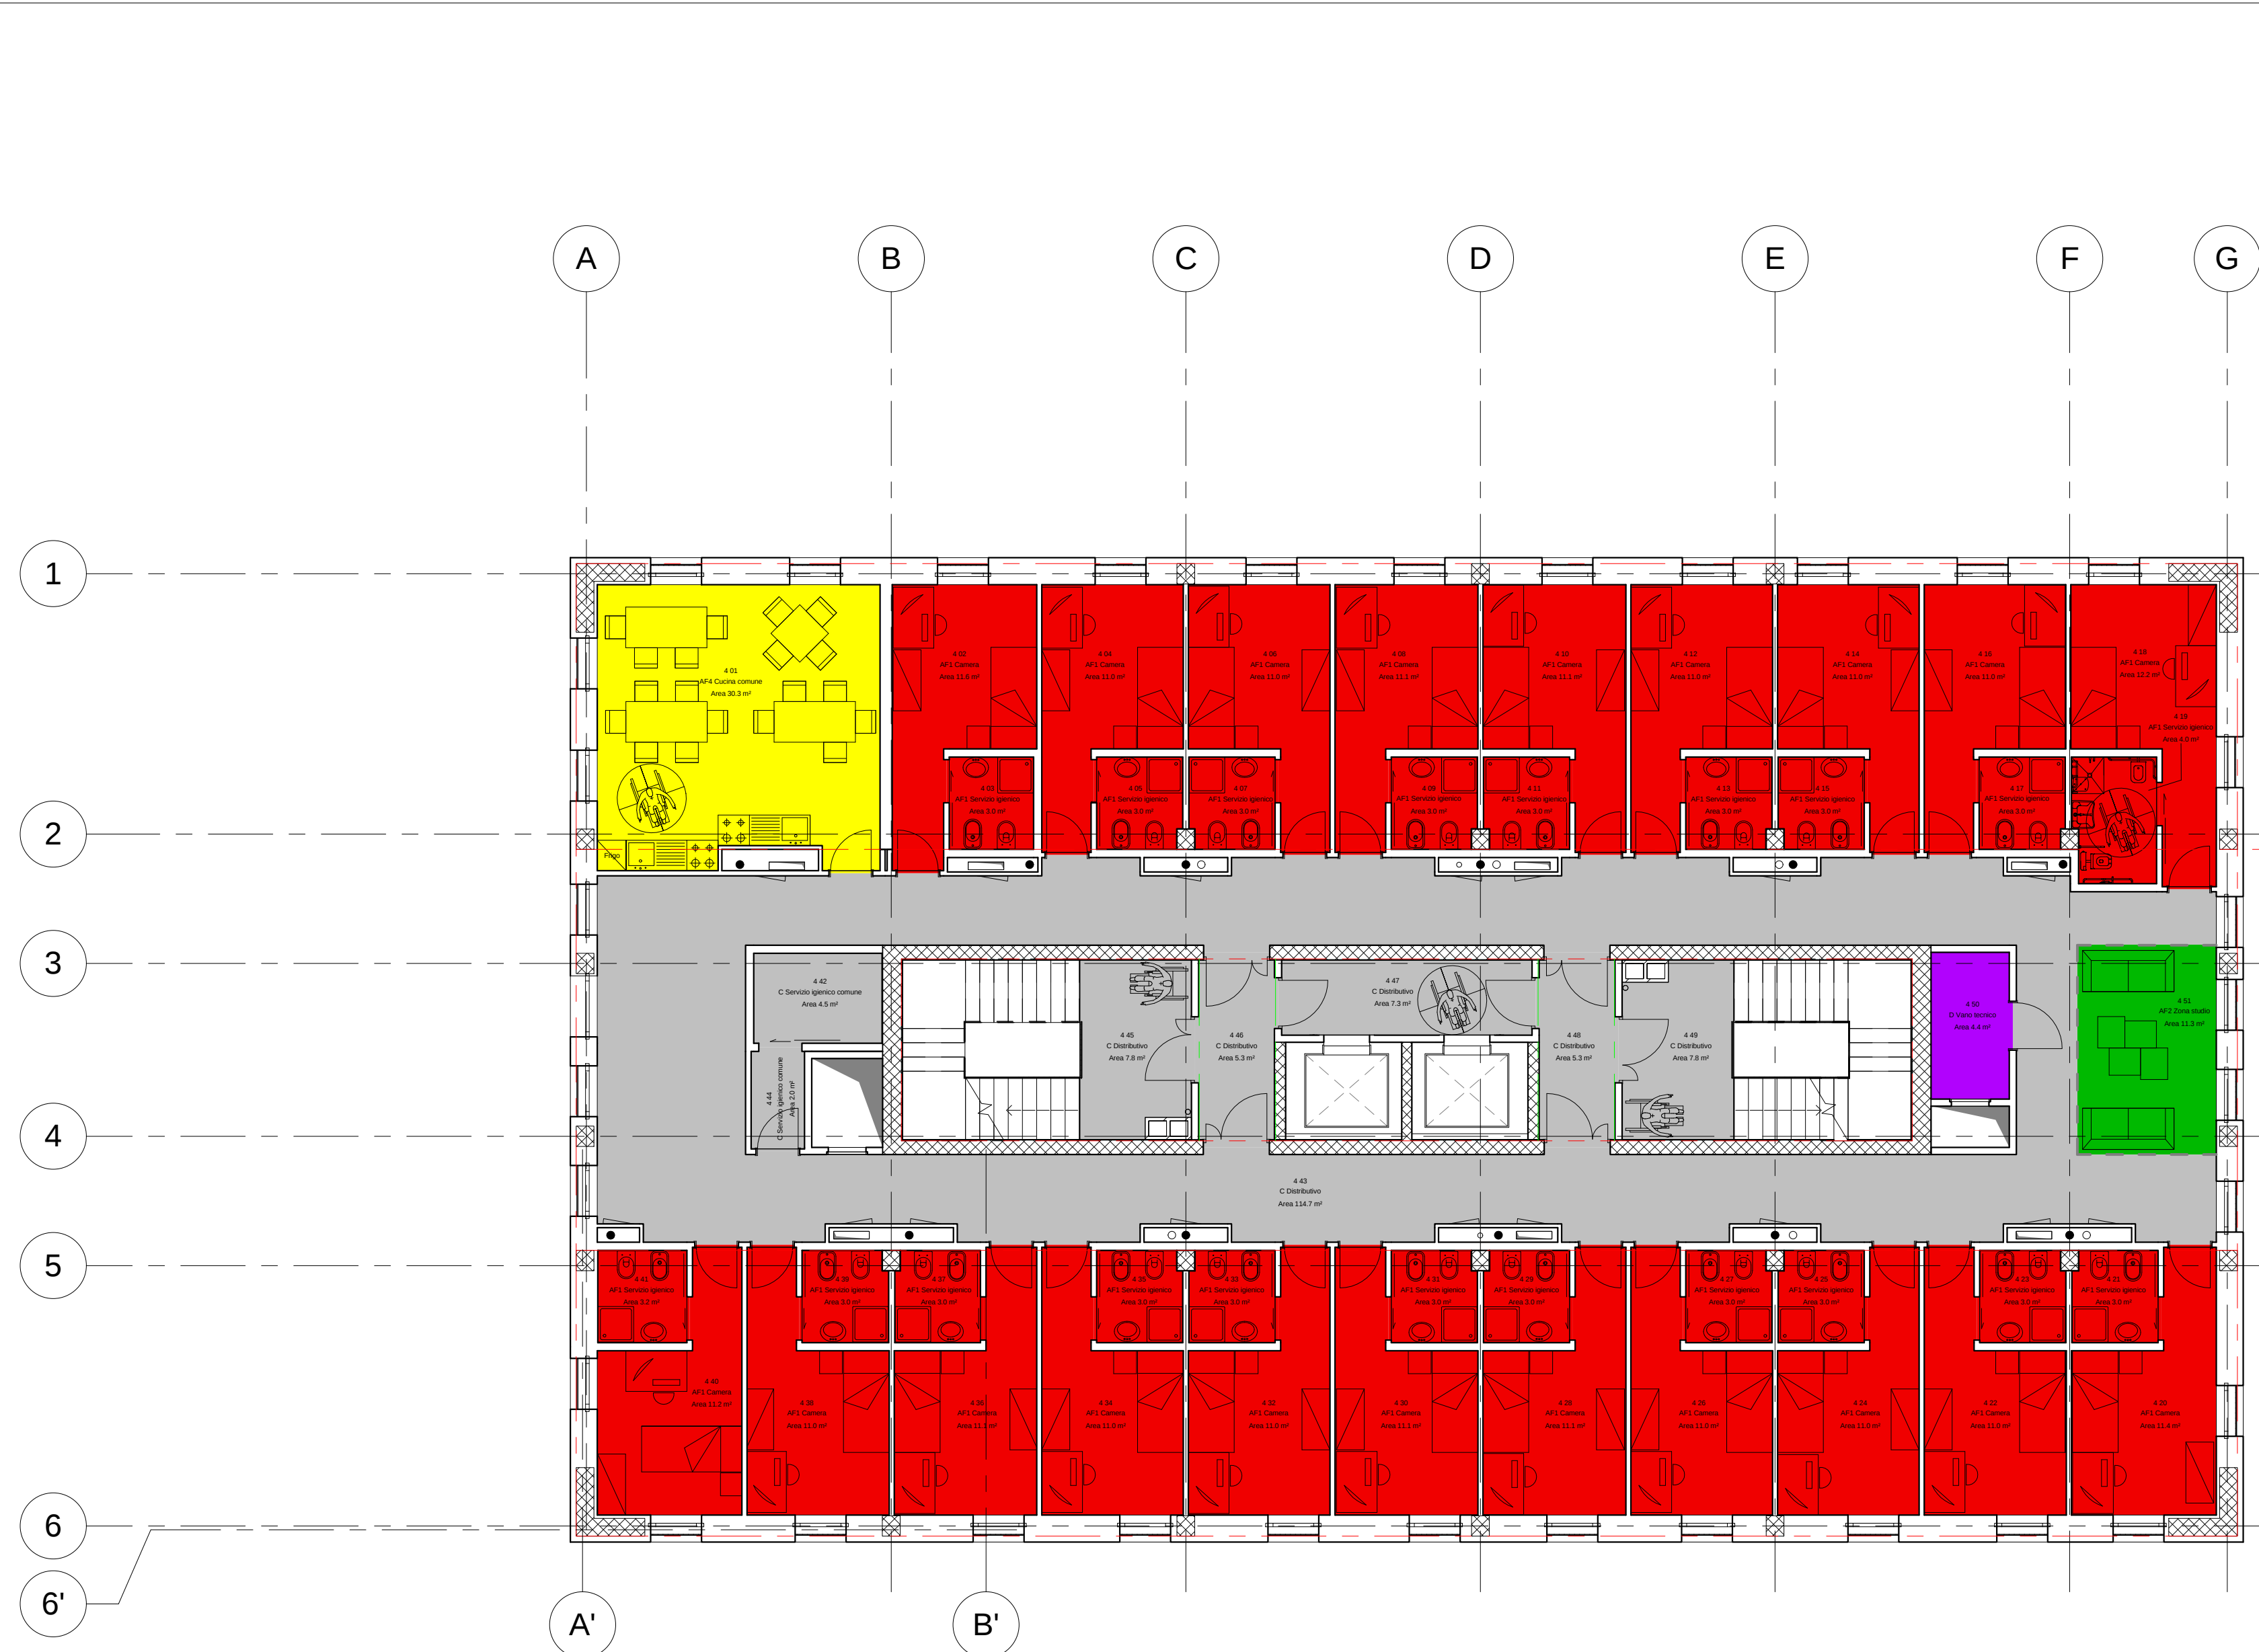
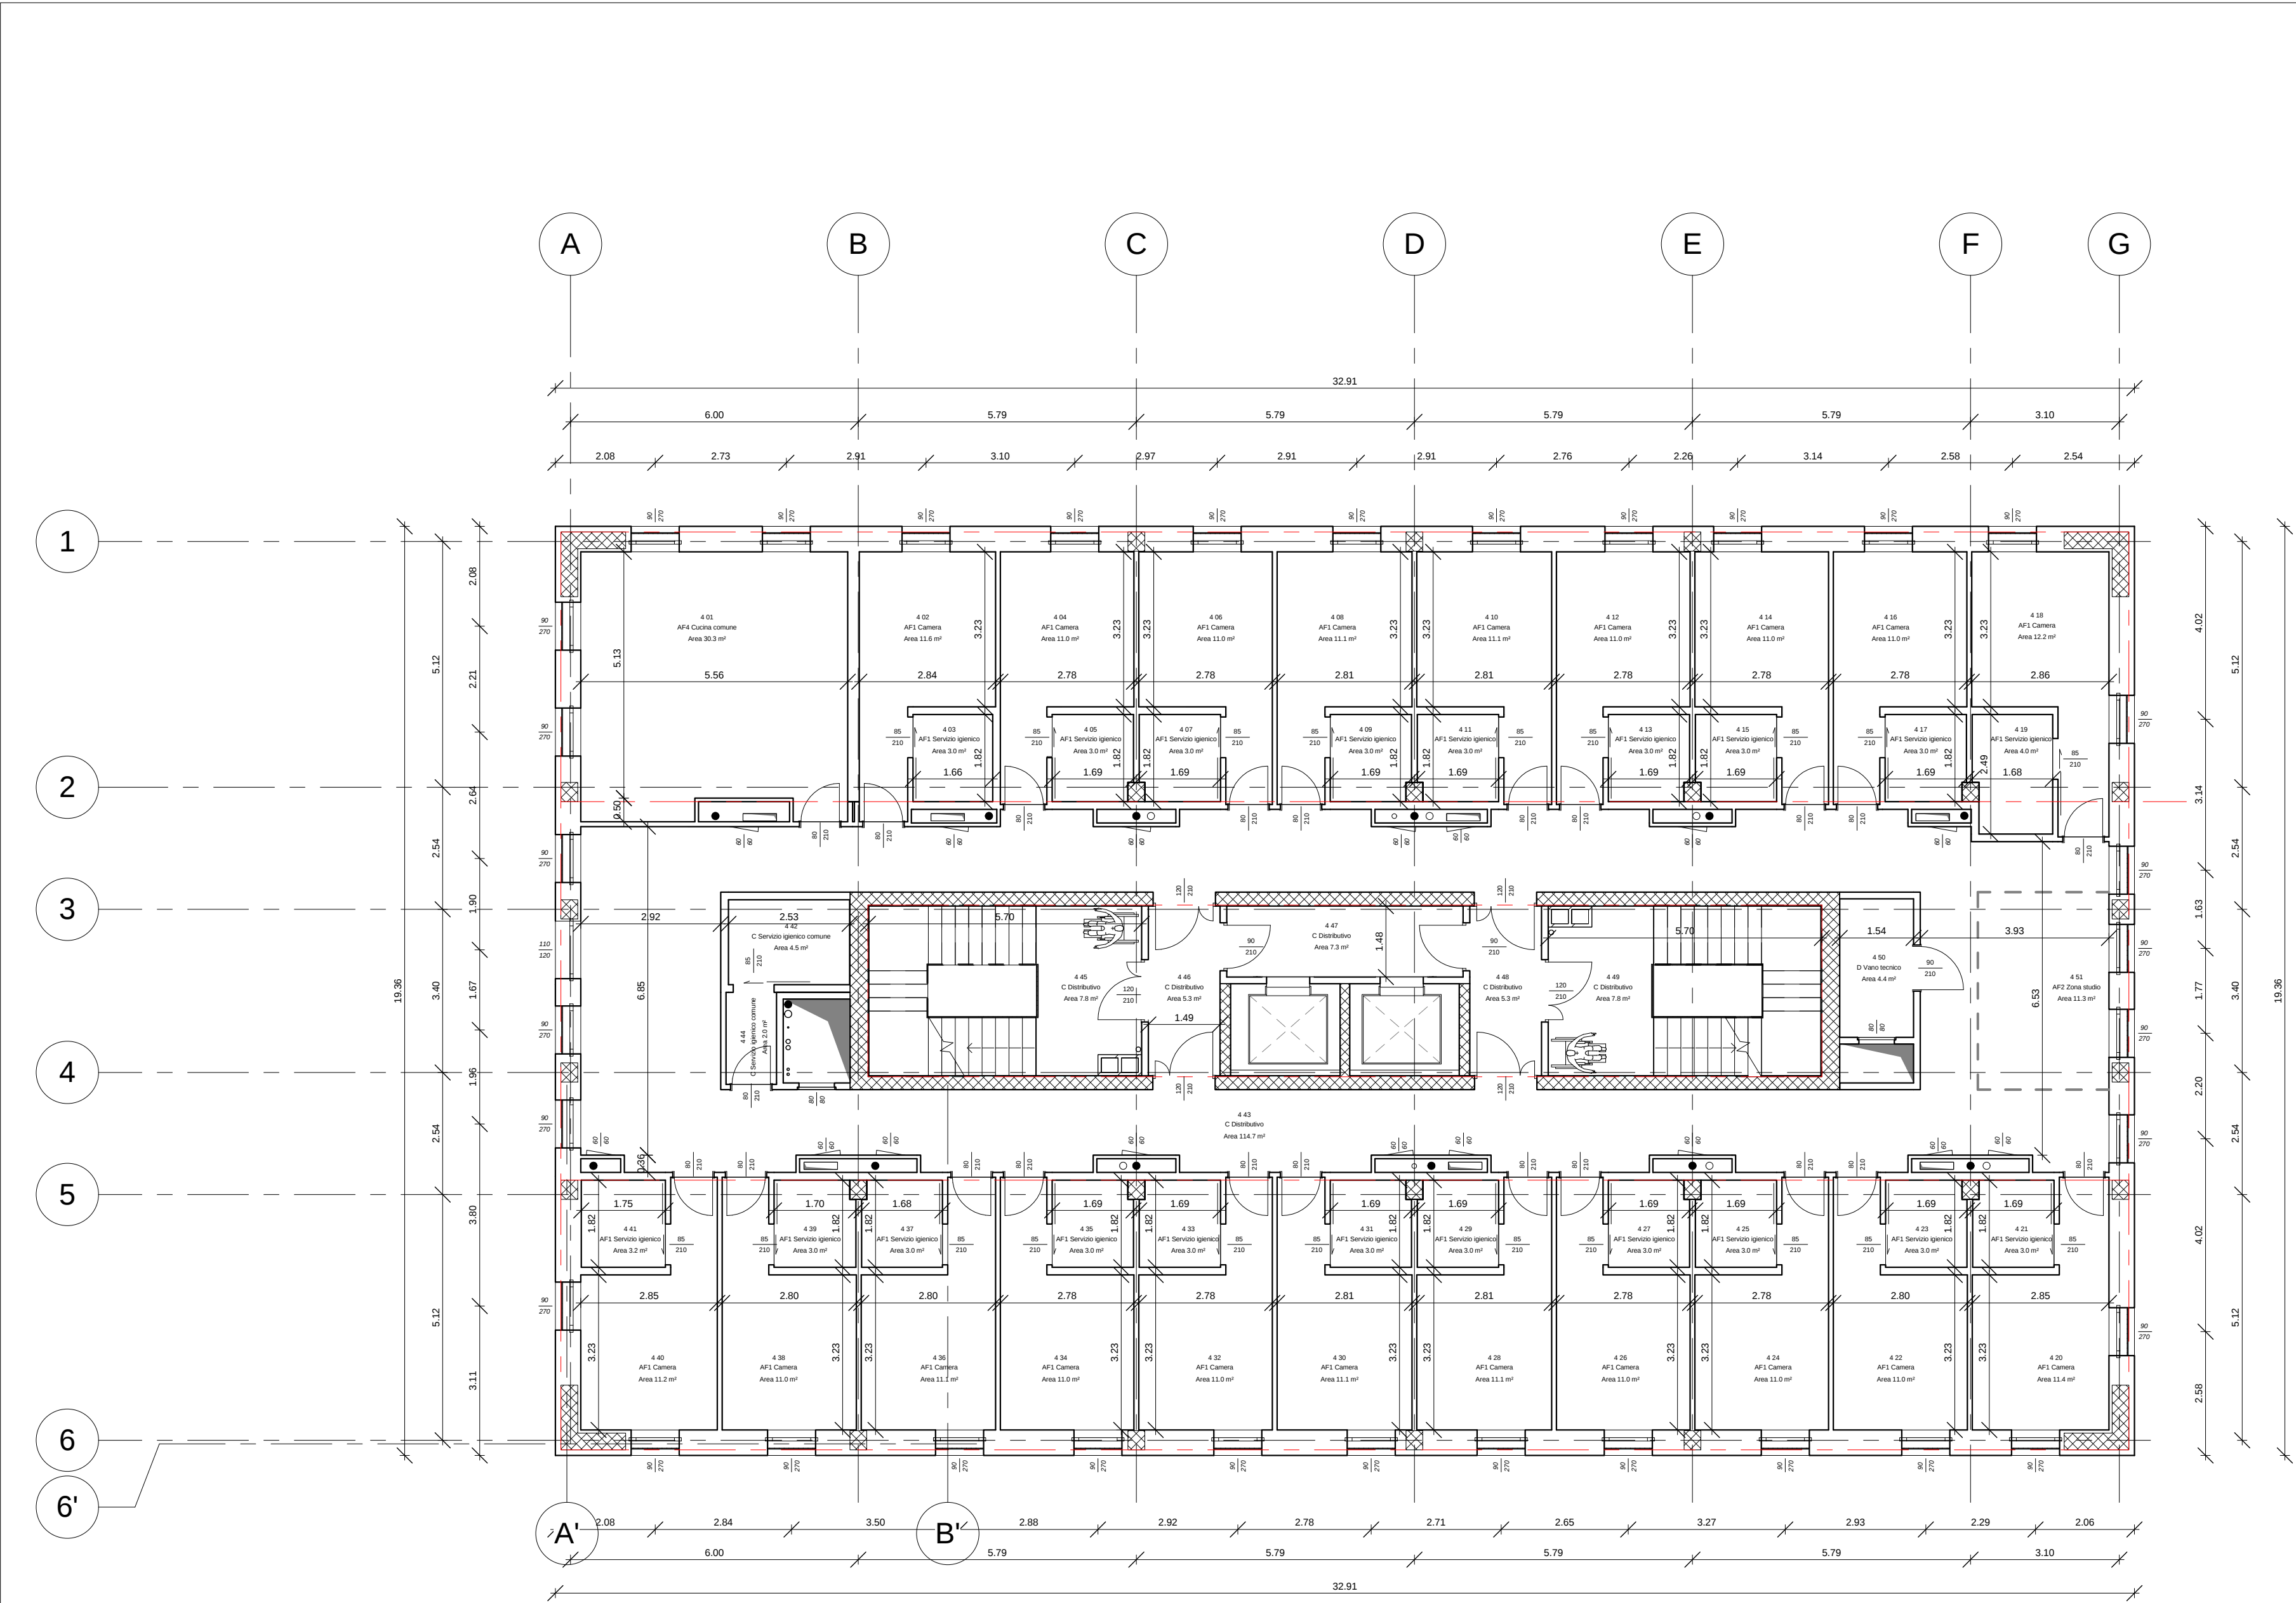


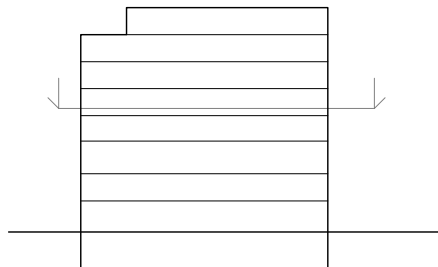

Legenda delle Aree Funzionali

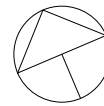

Piano quarto

Scala 1 : 100

RU_Superfici aree funzionali_4			
Numero	Codice Ambito funzionale	Nome	Area


AR4- Piano Quarto			
4 02	AF1	Camera	11.6 m²
4 03	AF1	Servizio igienico	3.0 m²
4 04	AF1	Camera	11.0 m²
4 05	AF1	Servizio igienico	3.0 m²
4 06	AF1	Camera	11.0 m²
4 07	AF1	Servizio igienico	3.0 m²
4 08	AF1	Camera	11.1 m²
4 09	AF1	Servizio igienico	3.0 m²
4 10	AF1	Camera	11.1 m²
4 11	AF1	Servizio igienico	3.0 m²
4 12	AF1	Camera	11.0 m²
4 13	AF1	Servizio igienico	3.0 m²
4 14	AF1	Camera	11.0 m²
4 15	AF1	Servizio igienico	3.0 m²
4 16	AF1	Camera	11.0 m²
4 17	AF1	Servizio igienico	3.0 m²
4 18	AF1	Camera	12.2 m²
4 19	AF1	Servizio igienico	4.0 m²
4 20	AF1	Camera	11.4 m²
4 21	AF1	Servizio igienico	3.0 m²
4 22	AF1	Camera	11.0 m²
4 23	AF1	Servizio igienico	3.0 m²
4 24	AF1	Camera	11.0 m²
4 25	AF1	Servizio igienico	3.0 m²
4 26	AF1	Camera	11.0 m²
4 27	AF1	Servizio igienico	3.0 m²
4 28	AF1	Camera	11.1 m²
4 29	AF1	Servizio igienico	3.0 m²
4 30	AF1	Camera	11.1 m²
4 31	AF1	Servizio igienico	3.0 m²

RU_Superfici aree funzionali_4			
Numero	Codice Ambito funzionale	Nome	Area


4 32	AF1	Camera	11.0 m²
4 33	AF1	Servizio igienico	3.0 m²
4 34	AF1	Camera	11.0 m²
4 35	AF1	Servizio igienico	3.0 m²
4 36	AF1	Camera	11.1 m²
4 37	AF1	Servizio igienico	3.0 m²
4 38	AF1	Camera	11.0 m²
4 39	AF1	Servizio igienico	3.0 m²
4 40	AF1	Camera	11.2 m²
4 41	AF1	Servizio igienico	3.2 m²
			284.4 m²
4 51	AF2	Zona studio	11.3 m²
			11.3 m²
4 01	AF4	Cucina comune	30.3 m²
			30.3 m²
4 42	C	Servizio igienico comune	4.5 m²
4 43	C	Distributivo	114.7 m²
4 44	C	Servizio igienico comune	2.0 m²
4 45	C	Distributivo	7.8 m²
4 46	C	Distributivo	5.3 m²
4 47	C	Distributivo	7.3 m²
4 48	C	Distributivo	5.3 m²
4 49	C	Distributivo	7.8 m²
			154.7 m²
4 50	D	Vano tecnico	4.4 m²
			4.4 m²
			485.1 m²

Piano quarto

Scala 1 : 100

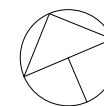

0 5 10 m

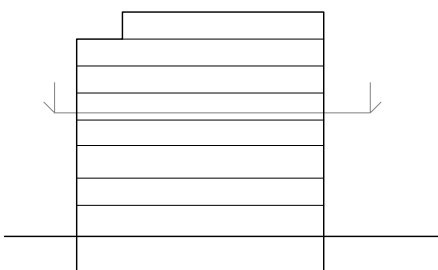

POLITECNICO DI TORINO - AREA EDILIZIA E LOGISTICA -

C.SO DUCA DEGLI ABRUZZI, 24 - 10129 TORINO



REALIZZAZIONE DI RESIDENZE UNIVERSITARIE "RESIDENZA CESARE CODEGONE" IN TORINO, VIA P. BORSELLINO

PROGETTO ESECUTIVO

RESPONSABILE DEL PROCEDIMENTO E DEI LAVORI:
AREA EDILIZIA E LOGISTICA

Arch. G. Biscant

PROGETTO ARCHITETTONICO:
SERVIZIO GESTIONE PATRIMONIO IMMOBILIARE - SERVIZIO MESSA A NORMA E AMBIENTE

Ing. C. Arno
Arch. D. Cametti
Ing. G. Cangialosi
Arch. M. Garis
Ing. P. Lerario
Ing. M. Lo Turco

PROGETTO IMPIANTI MECCANICI:
SERVIZIO ADEGUAMENTO STRUTTURE E IMPIANTI

Ing. S. Ballarín
Ing. D. Bertone
Ing. F. Facelli
Ing. F. Laguardia

PROGETTO STRUTTURALE:

Ing. C. Baldini

STRADA AL FORNO, 34 14100 ASTI

PROGETTO IMPIANTI ANTINCENDIO:
SERVIZIO ADEGUAMENTO STRUTTURE E IMPIANTI

Ing. M. Coatto
Ing. F. Facelli

PROGETTO IMPIANTI ELETTRICI E SPECIALI:
SERVIZIO ADEGUAMENTO STRUTTURE E IMPIANTI

Per Ind. L. Maccone
Ing. J. M. Palumbo
Ing. J. R. Parizia
Per Ind. G. Rala
Per Ind. A. Sarino
Ing. F. Tonda Roc

PIANO DI SICUREZZA E COORDINAMENTO:
SERVIZIO GESTIONE PATRIMONIO IMMOBILIARE

Geom. C. Del Cason

PIANTA PIANO QUARTO

DATA: Luglio 2011 AGG: Aprile 2013

SCALA: 1 : 100

Il presente progetto è di natura consultativa. L'utente è responsabile dell'uso del presente progetto. Il presente progetto è di natura consultativa. L'utente è responsabile dell'uso del presente progetto.

COD AR08

A TORINO DI LAVORO IL POLITECNICO DI TORINO RISERVA LA PROPRIETÀ DI QUESTO DOCUMENTO. NON POTRÀ ESSERE COPIATO, RIPRODOTTO O COMUNICATO A TERZI SENZA AUTORIZZAZIONE SCRITTA.