



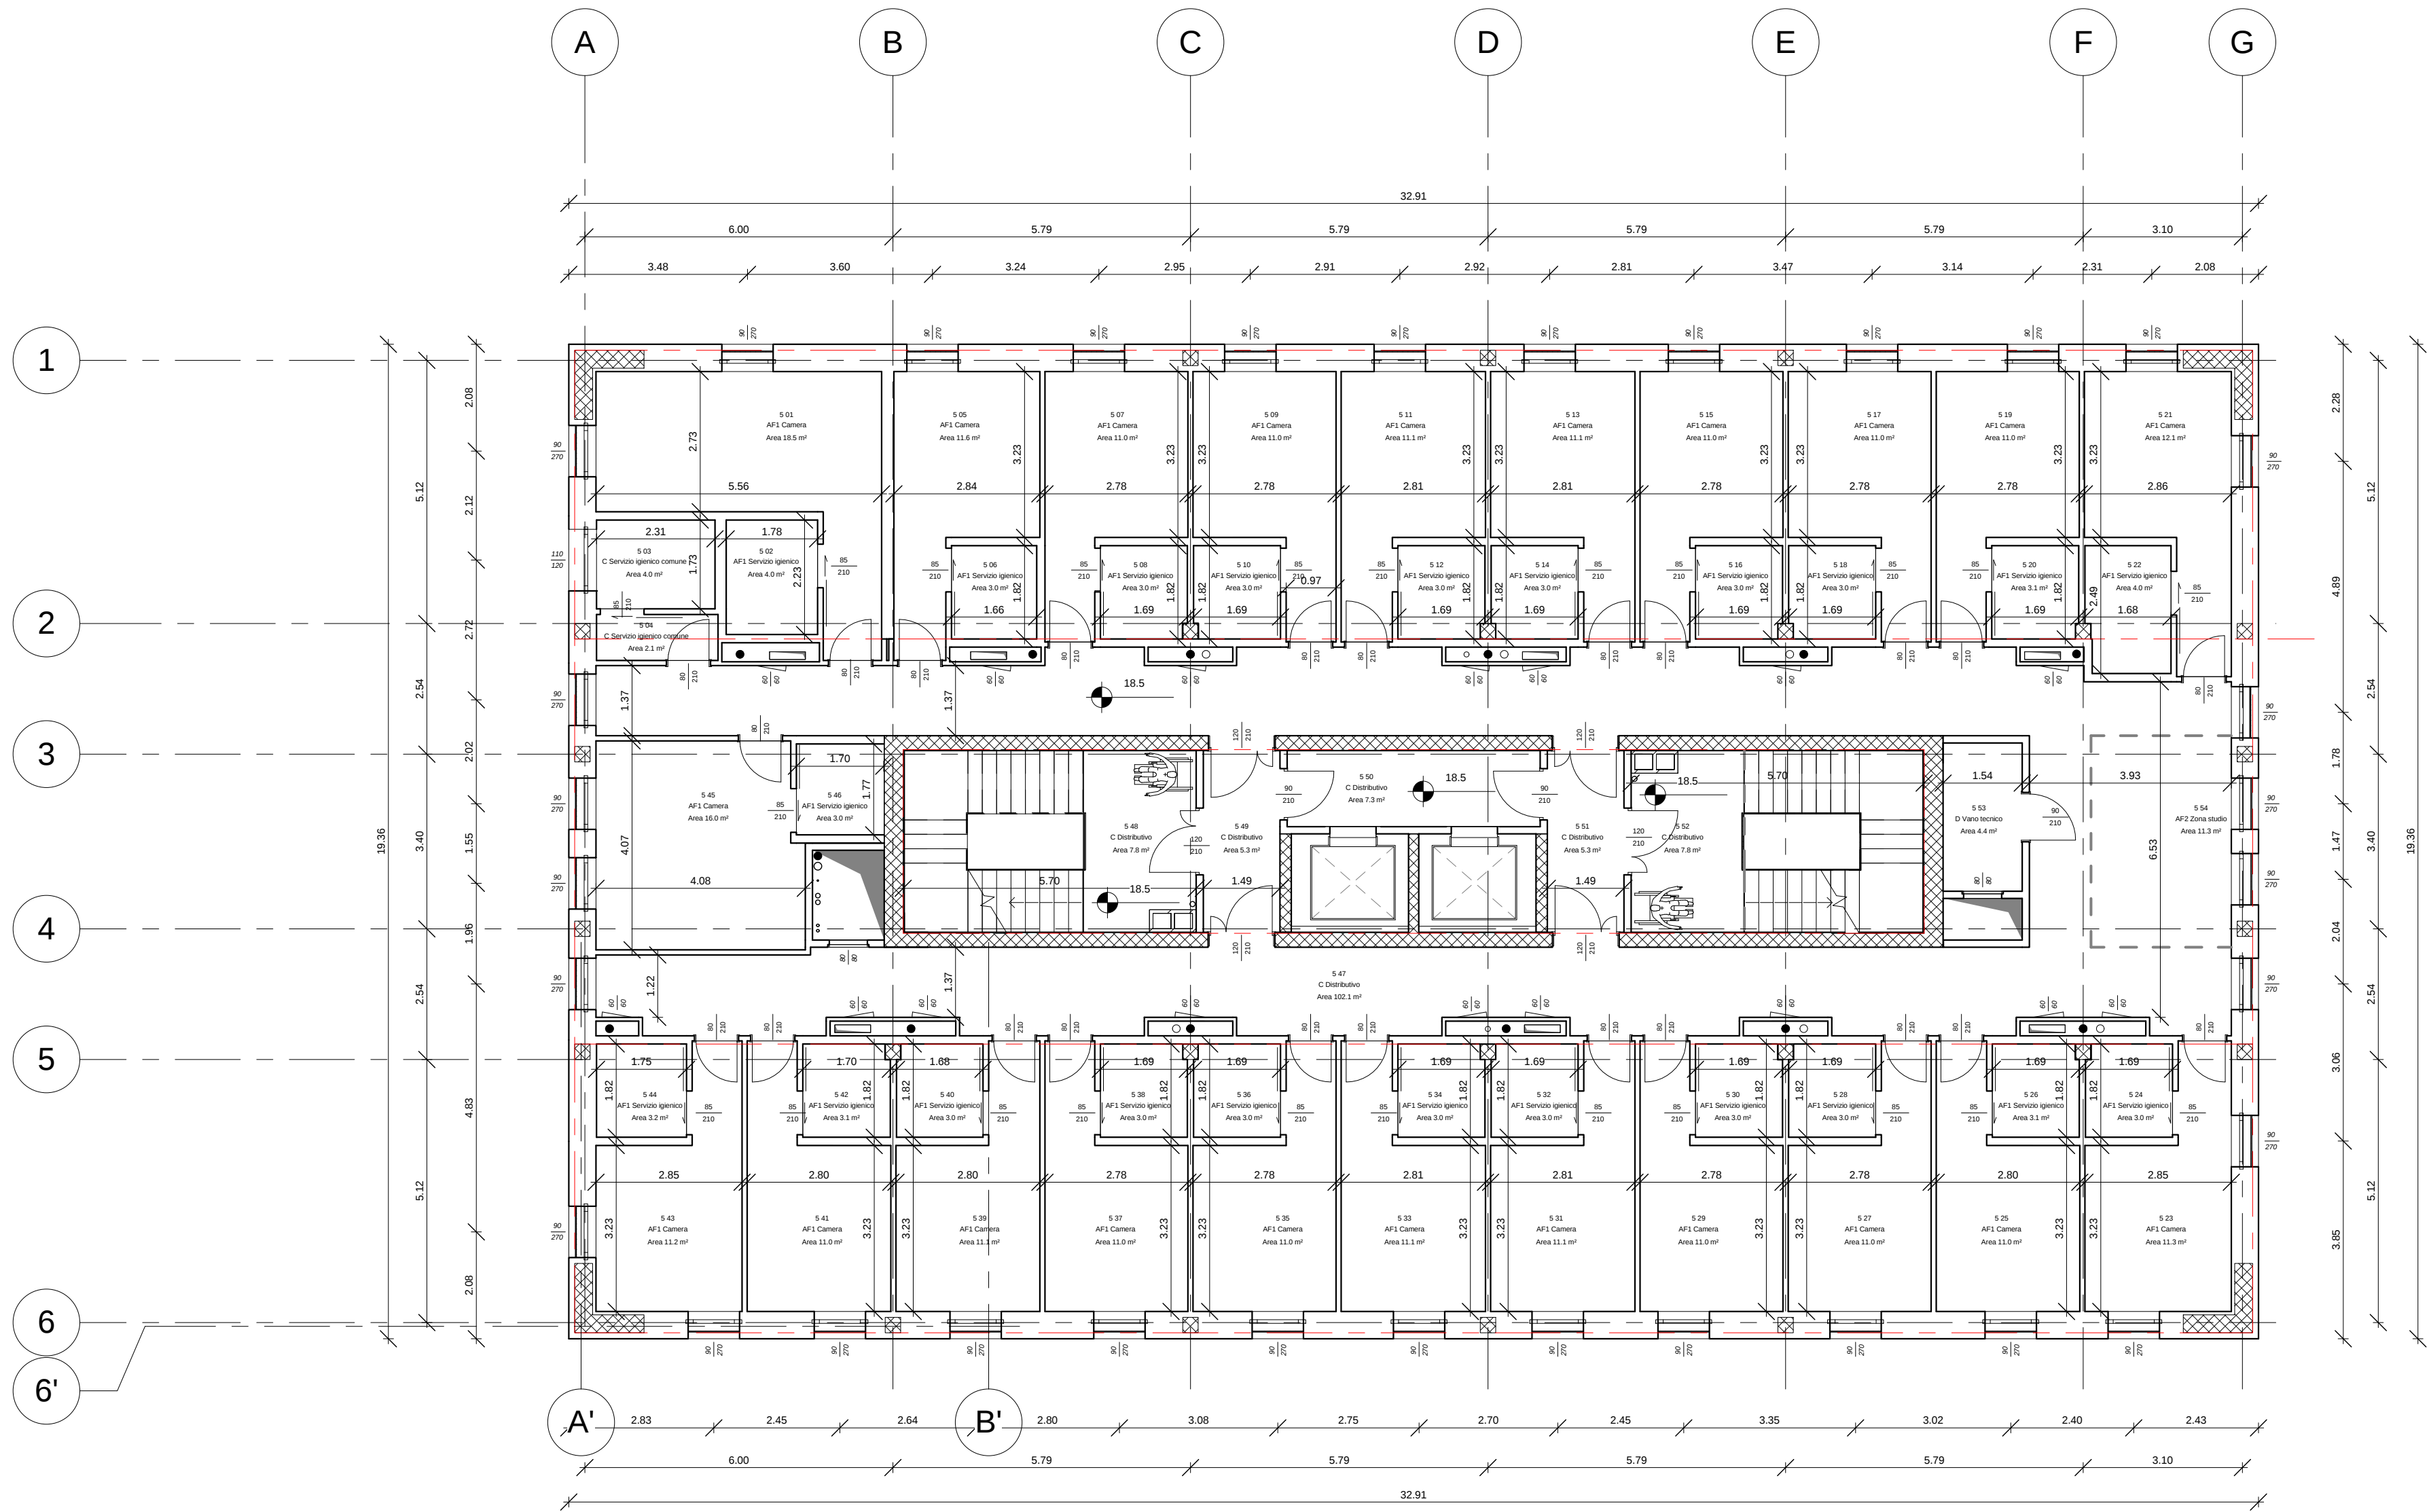

Piano quinto

Scala 1:100

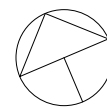

0 5 10 m



Piano quinto

Scala 1:100

Legenda delle Aree Funzionale



AF1



AF2



AF3





AF4



C



D

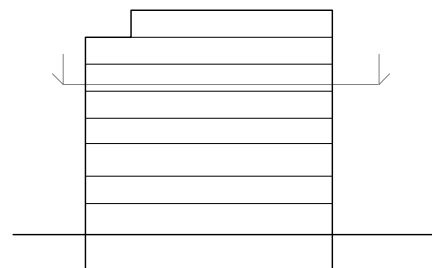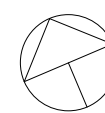

POLITECNICO DI TORINO - AREA EDILIZIA E LOGISTICA -

C.SO DUCA DEGLI ABRUZZI, 24 - 10129 TORINO



REALIZZAZIONE DI RESIDENZE UNIVERSITARIE "RESIDENZA CESARE CODEGONE" IN TORINO, VIA P. BORSELLINO

PROGETTO ESECUTIVO

RESPONSABILE DEL PROCEDIMENTO E DEI LAVORI:

AREA EDILIZIA E LOGISTICA

Arch G. Biscari

PROGETTO ARCHITETTONICO:

SERVIZIO GESTIONE PATRIMONIO IMMOBILIARE - SERVIZIO MISURA A NORMA E AMBIENTE

Ing C. Amò

Arch D. Cametti

Ing G. Cangialosi

Arch M. Garis

Ing P. Lerario

Ing M. Lo Turco

PROGETTO IMPIANTI MECCANICI:

SERVIZIO ADEGUAMENTO STRUTTURE E IMPIANTI

Ing S. Ballarin

Ing D. Bertone

Ing F. Facelli

Ing F. Laguardia

PROGETTO STRUTTURALE:

Ing C. Baldini

STRADA AL FORNO, 34 10100 ASTI

PROGETTO IMPIANTI ANTINCENDIO:

SERVIZIO ADEGUAMENTO STRUTTURE E IMPIANTI

Ing M. Coatto

Ing F. Facelli

PROGETTO IMPIANTI ELETTRICI E SPECIALI:

SERVIZIO ADEGUAMENTO STRUTTURE E IMPIANTI

Per ind L. Marcone

Ing J.M. Palmiero

Ing J.R. Parola

Per ind G. Raia

Per ind A. Sardino

Ing F. Tonda Roc

PIANO DI SICUREZZA E COORDINAMENTO:

SERVIZIO GESTIONE PATRIMONIO IMMOBILIARE

Geom C. Dal Cason

PIANTA PIANO QUINTO

DATA: Luglio 2011

AGG: Aprile 2013

SCALA: 1:100

© Istituzione Politecnica di Torino e Area Edilizia e Logistica. Copia non autorizzata. È vietata espressamente la ristampa o l'uso non autorizzato senza permesso scritto dalla Politecnica di Torino e Area Edilizia e Logistica.

COD AR09

A TERMINI DI LEGGE IL POLITECNICO DI TORINO RISERVA LA PROPRIETÀ DI QUESTO DOCUMENTO CHE NON POTRÀ ESSERE COPIATO, RIPRODOTTO O COMUNICATO A TERZO SENZA AUTORIZZAZIONE SCRITTA