



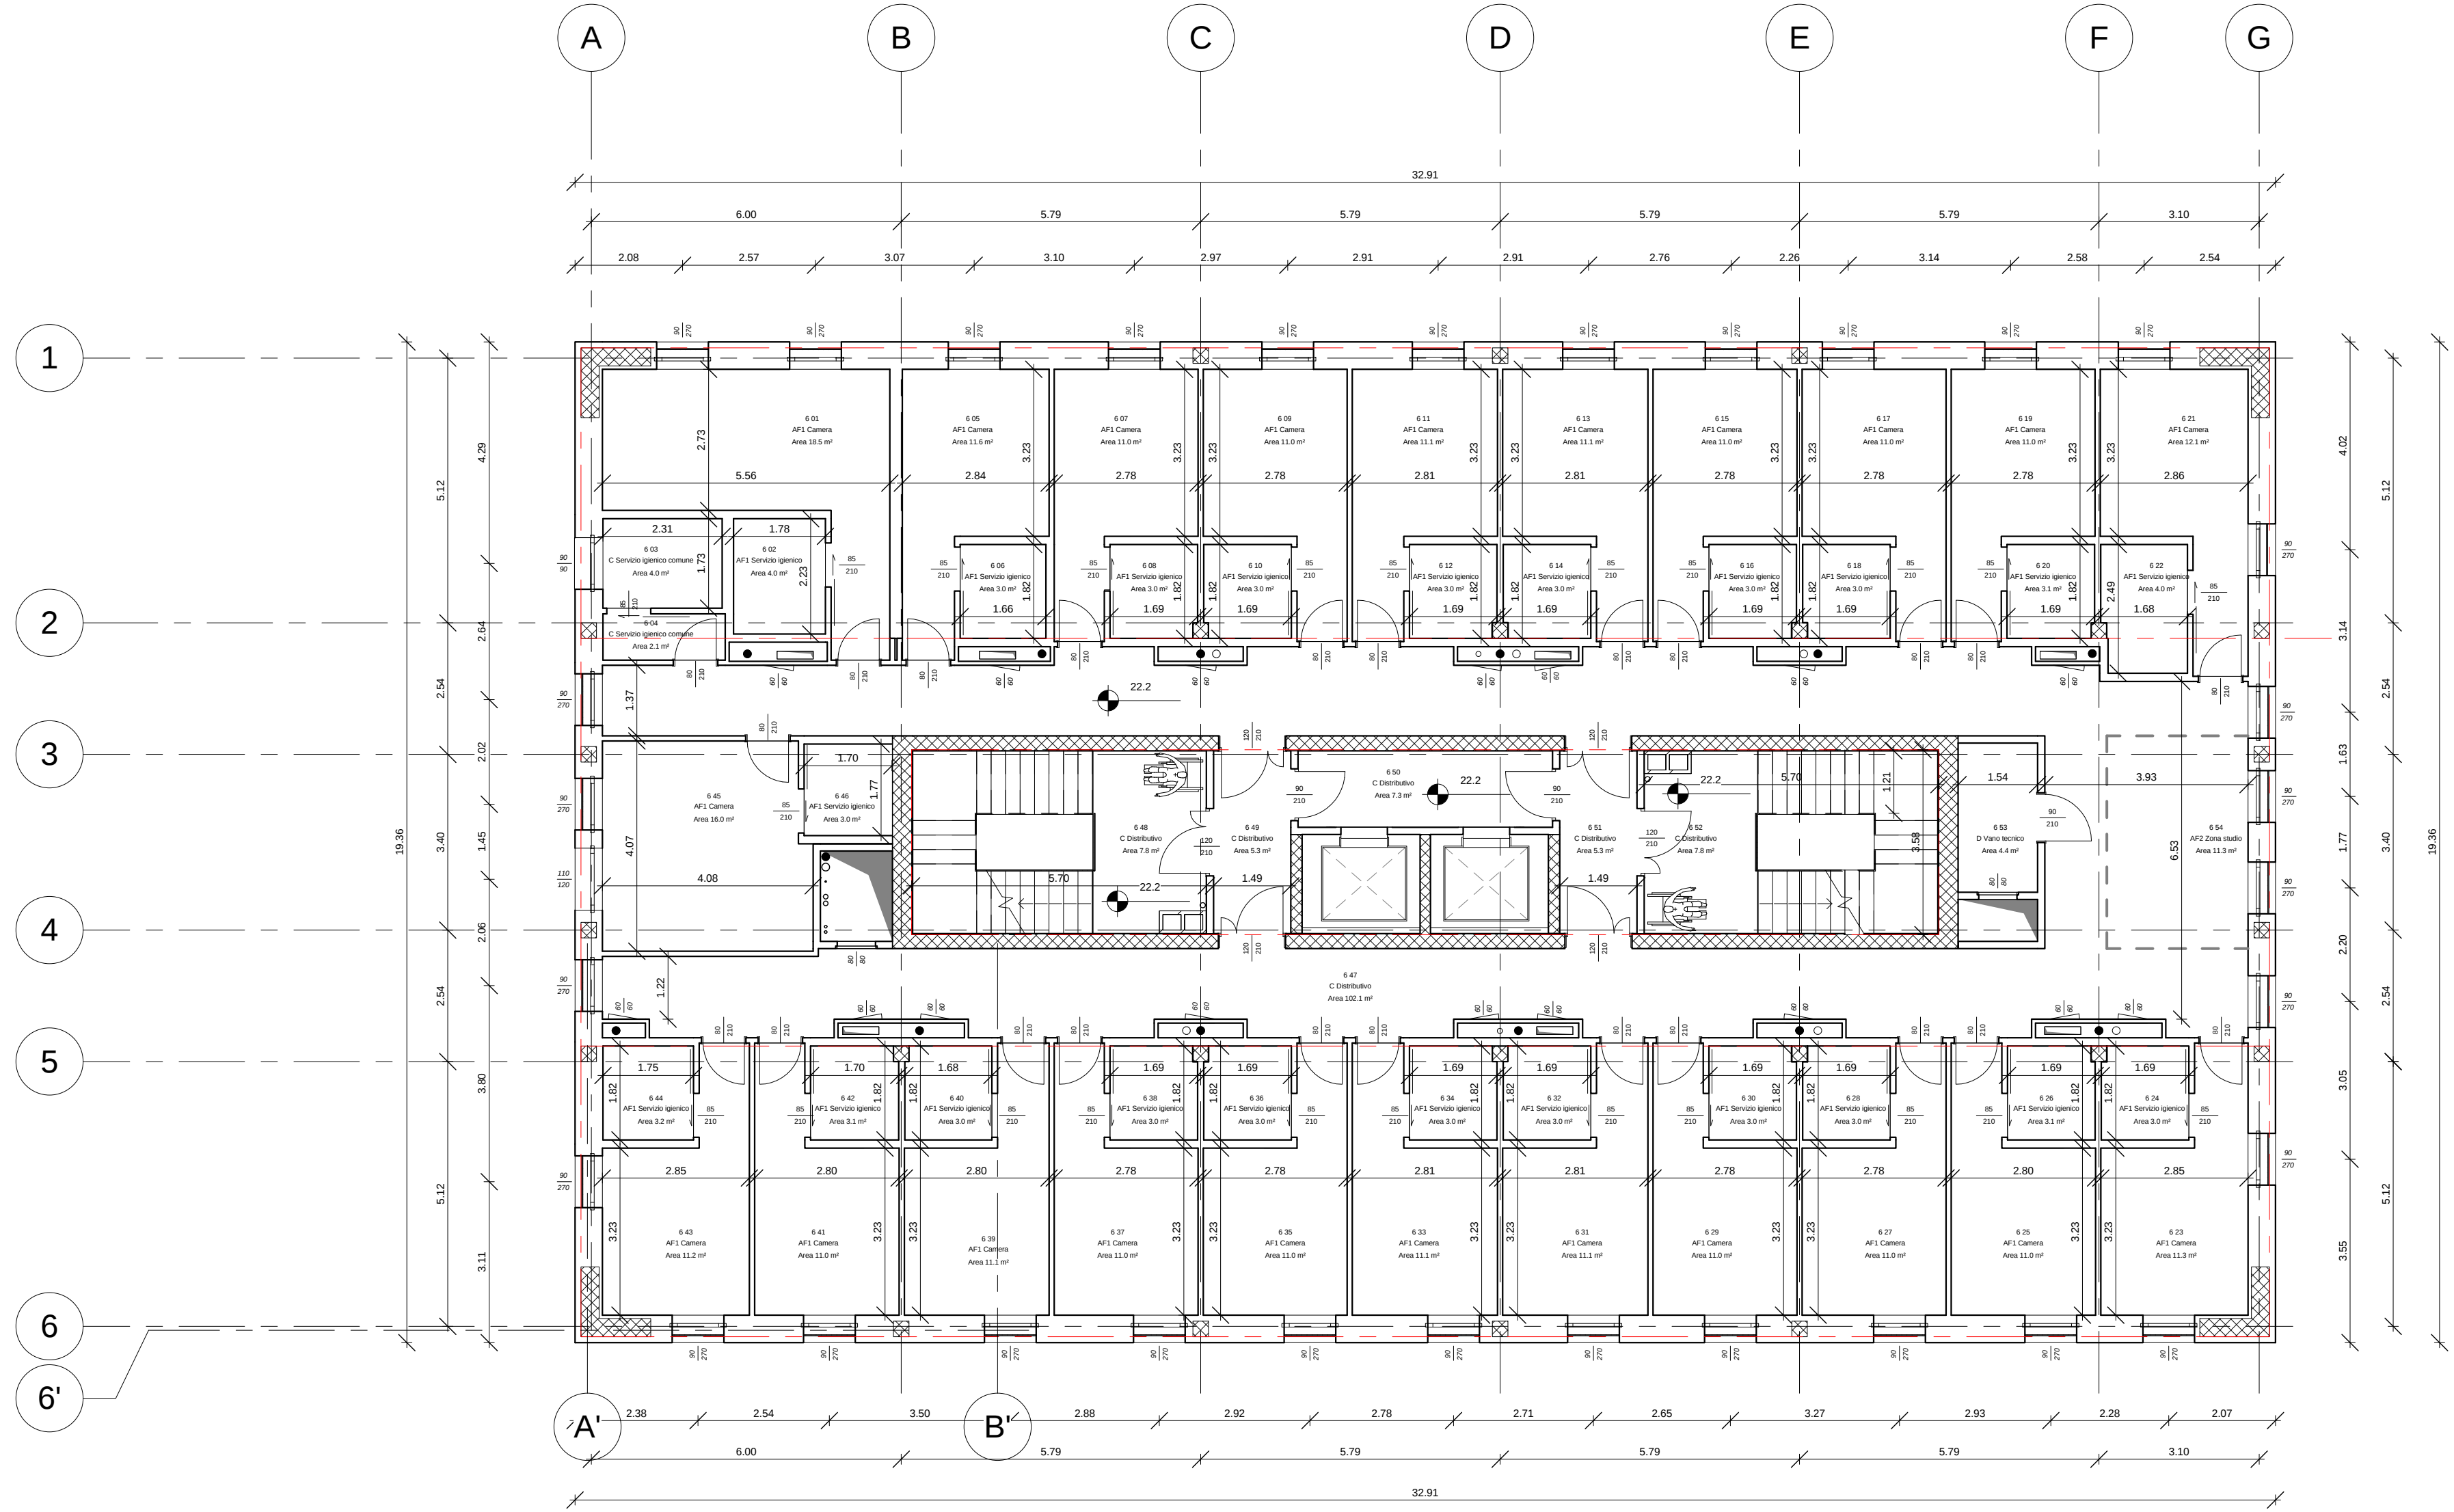

Piano sesto

Scala 1 : 100

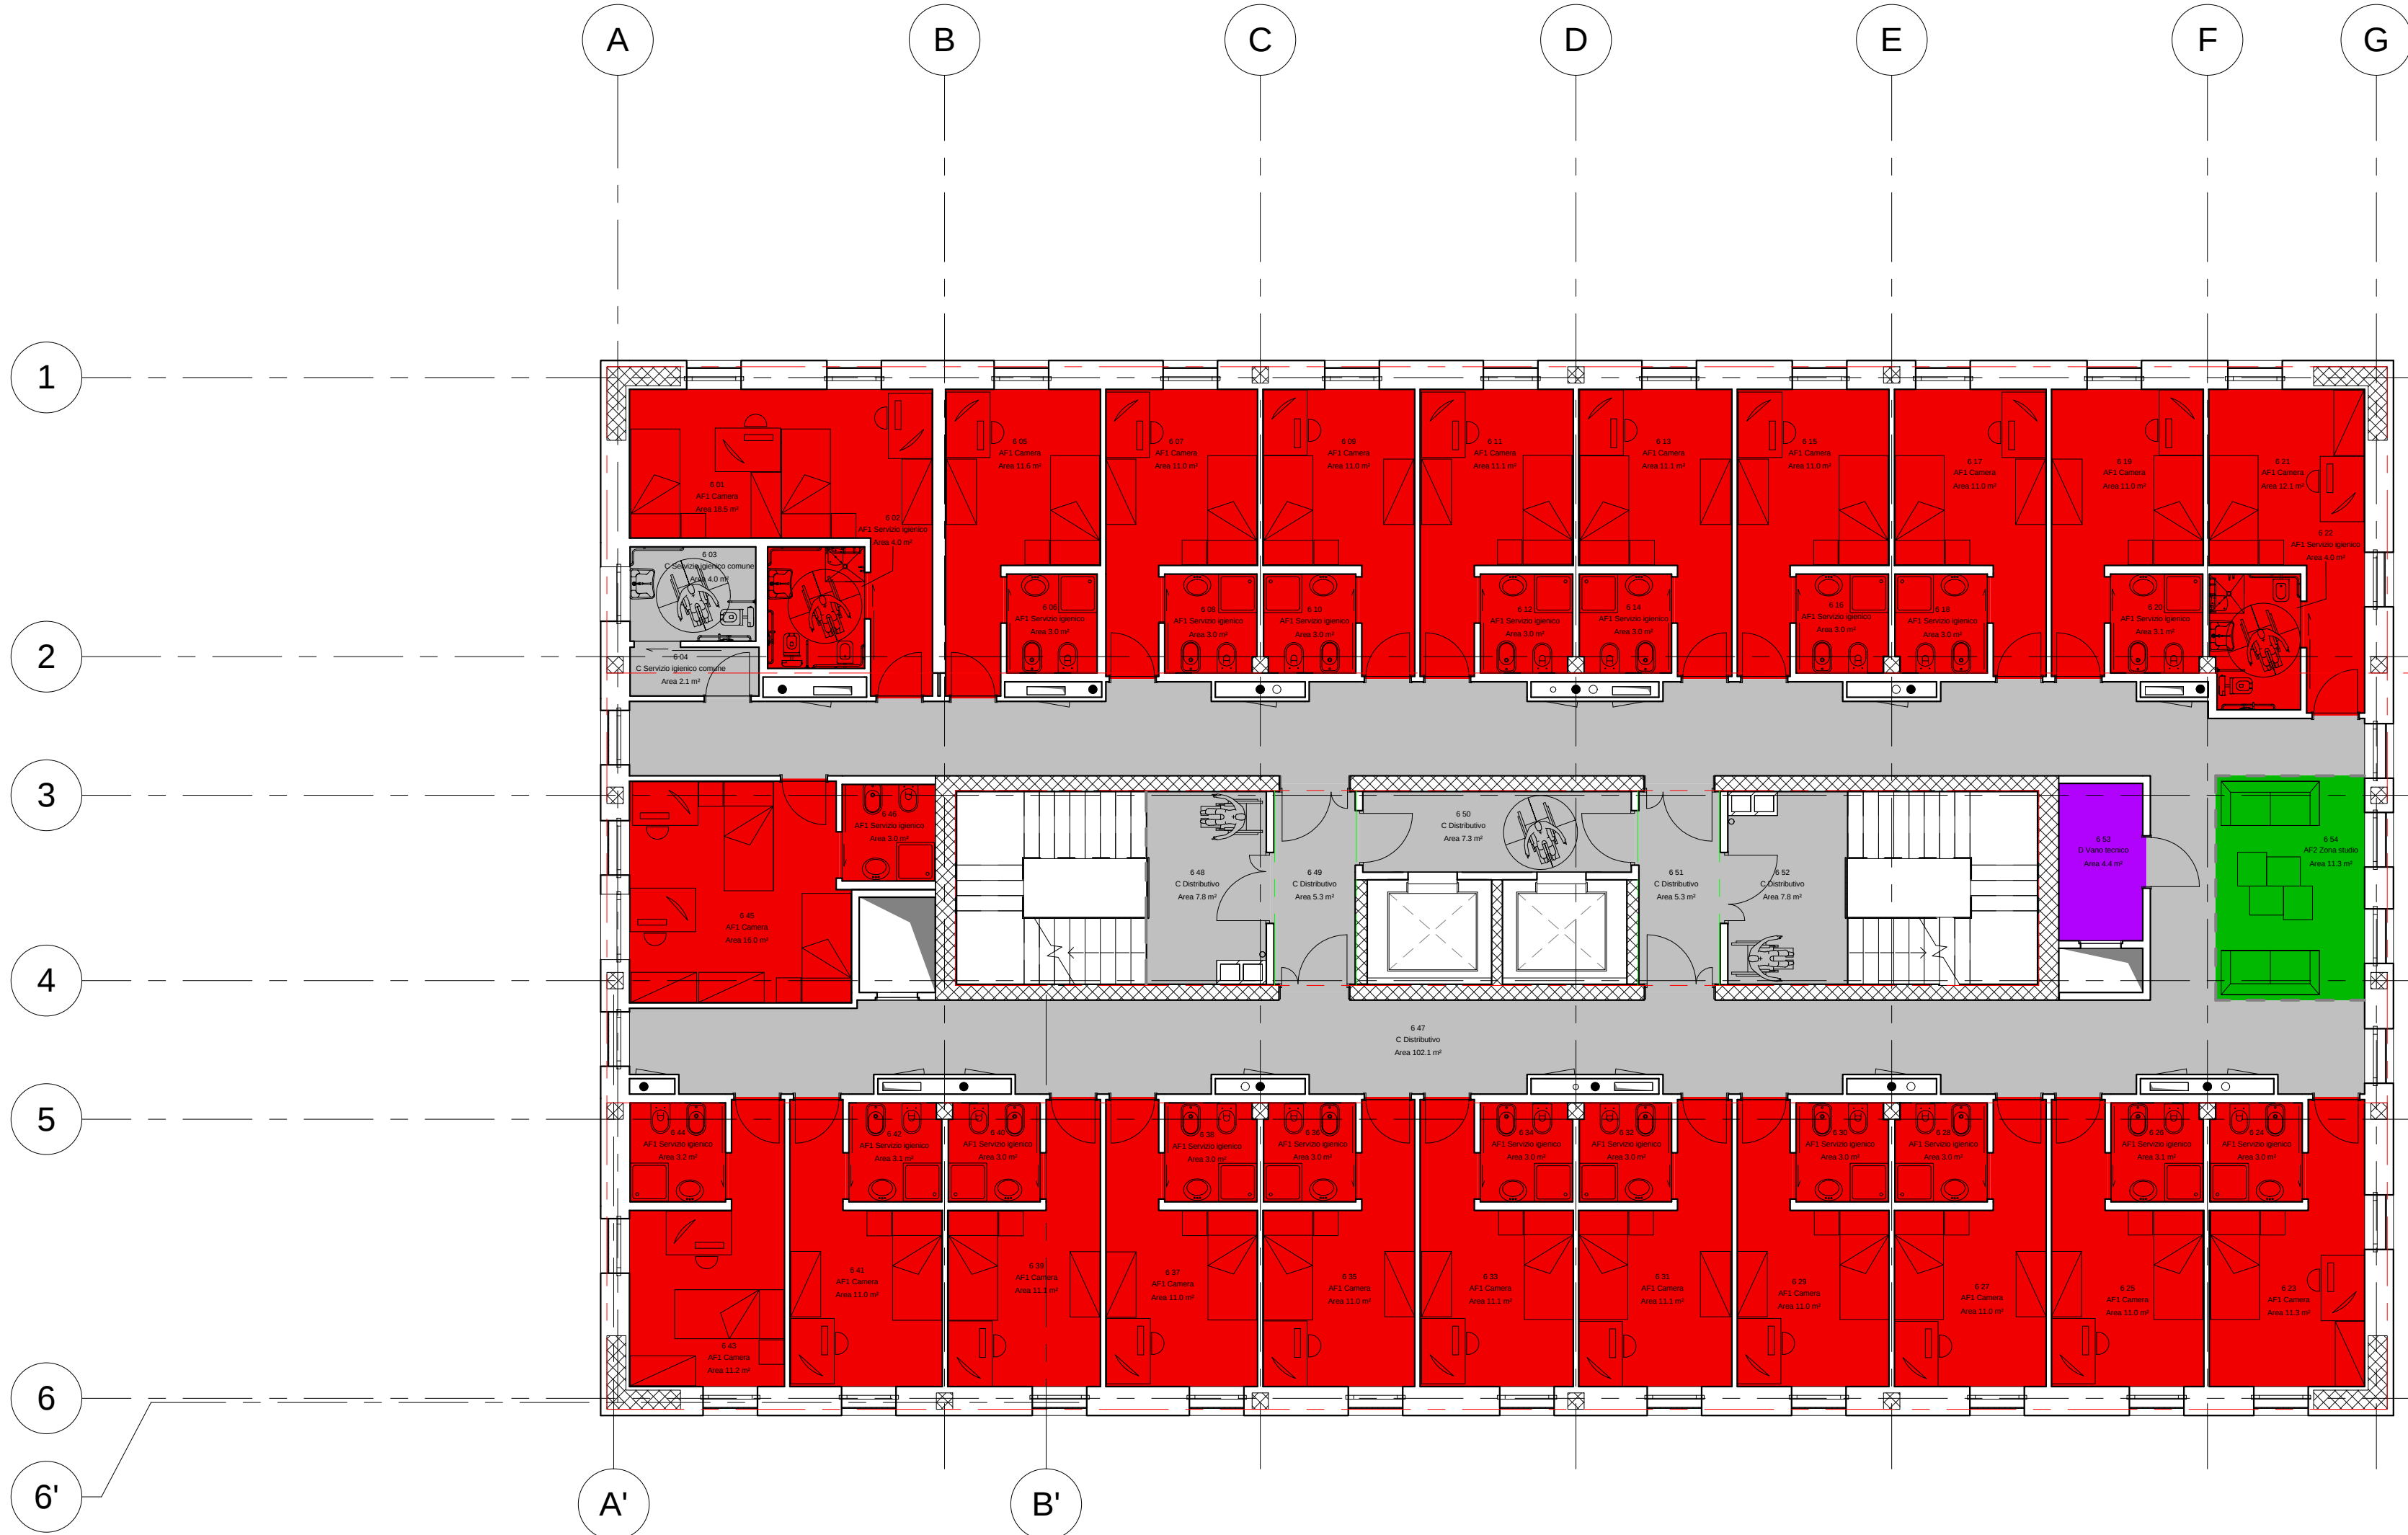

Piano sesto

Scala 1 : 100

Legenda delle Aree Funzionali

- AF1
- AF2
- AF3
- AF4
- C
- D

RU_Superfici aree funzionali_6			
Numero	Codice Ambito funzionale	Nome	Area
AR6- Piano Sesto			
6 01	AF1	Camera	18.5 m²
6 02	AF1	Servizio igienico	4.0 m²
6 05	AF1	Camera	11.6 m²
6 06	AF1	Servizio igienico	3.0 m²
6 07	AF1	Camera	11.0 m²
6 08	AF1	Servizio igienico	3.0 m²
6 09	AF1	Camera	11.0 m²
6 10	AF1	Servizio igienico	3.0 m²
6 11	AF1	Camera	11.1 m²
6 12	AF1	Servizio igienico	3.0 m²
6 13	AF1	Camera	11.1 m²
6 14	AF1	Servizio igienico	3.0 m²
6 15	AF1	Camera	11.0 m²
6 16	AF1	Servizio igienico	3.0 m²
6 17	AF1	Camera	11.0 m²
6 18	AF1	Servizio igienico	3.0 m²
6 19	AF1	Camera	11.0 m²
6 20	AF1	Servizio igienico	3.1 m²
6 21	AF1	Camera	12.1 m²
6 22	AF1	Servizio igienico	4.0 m²
6 23	AF1	Camera	11.3 m²
6 24	AF1	Servizio igienico	3.0 m²
6 25	AF1	Camera	11.0 m²
6 26	AF1	Servizio igienico	3.1 m²
6 27	AF1	Camera	11.0 m²
6 28	AF1	Servizio igienico	3.0 m²
6 29	AF1	Camera	11.0 m²
6 30	AF1	Servizio igienico	3.0 m²
6 31	AF1	Camera	11.1 m²
6 32	AF1	Servizio igienico	3.0 m²

RU_Superfici aree funzionali_6			
Numero	Codice Ambito funzionale	Nome	Area
6 33	AF1	Camera	11.1 m²
6 34	AF1	Servizio igienico	3.0 m²
6 35	AF1	Camera	11.0 m²
6 36	AF1	Servizio igienico	3.0 m²
6 37	AF1	Camera	11.0 m²
6 38	AF1	Servizio igienico	3.0 m²
6 39	AF1	Camera	11.1 m²
6 40	AF1	Servizio igienico	3.0 m²
6 41	AF1	Camera	11.0 m²
6 42	AF1	Servizio igienico	3.1 m²
6 43	AF1	Camera	11.2 m²
6 44	AF1	Servizio igienico	3.2 m²
6 45	AF1	Camera	10.0 m²
6 46	AF1	Servizio igienico	3.0 m²
			326.1 m²
6 54	AF2	Zona studio	11.3 m²
			11.3 m²
6 03	C	Servizio igienico comune	4.0 m²
6 04	C	Servizio igienico comune	2.1 m²
6 47	C	Distributivo	102.1 m²
6 48	C	Distributivo	7.8 m²
6 49	C	Distributivo	5.3 m²
6 50	C	Distributivo	7.3 m²
6 51	C	Distributivo	5.3 m²
6 52	C	Distributivo	7.8 m²
			141.6 m²
6 53	D	Vano tecnico	4.4 m²
			4.4 m²
			483.4 m²

POLITECNICO DI TORINO

- AREA EDILIZIA E LOGISTICA -

C.SO DUCA DEGLI ABRUZZI, 24 - 10129 TORINO



REALIZZAZIONE DI RESIDENZE UNIVERSITARIE

"RESIDENZA CESARE CODEGONE"

IN TORINO, VIA P. BORSELLINO

PROGETTO ESECUTIVO

RESPONSABILE DEL PROCEDIMENTO E DEI LAVORI:

Arch. G. Biscari

PROGETTO ARCHITETTONICO:

SERVIZIO GESTIONE PATRIMONIO IMMOBILIARE - SERVIZIO MESSA A NORMA E AMBIENTE

Ing. C. Amò
Arch. D. Cameli
Ing. G. Cangialosi
Arch. M. Caris
Ing. P. Lenardi
Ing. M. Lo Turco

PROGETTO IMPIANTI MECCANICI:

SERVIZIO ADEGUAMENTO STRUTTURE E IMPIANTI

Ing. S. Ballarin
Ing. D. Bertone
Ing. F. Facelli
Ing. F. Laguardia

PROGETTO STRUTTURALE:

Ing. C. Baldini

STRADA AL FORNO, 34 10100 ASTI

PROGETTO IMPIANTI ANTINCENDIO:

SERVIZIO ADEGUAMENTO STRUTTURE E IMPIANTI

Ing. M. Costo
Ing. F. Facelli

PROGETTO IMPIANTI ELETTRICI E SPECIALI:

SERVIZIO ADEGUAMENTO STRUTTURE E IMPIANTI

Per Ind. L. Marcone
Ing. J. M. Palumbo
Ing. J. R. Parisi
Per Ind. G. Rasi
Per Ind. A. Santino
Ing. F. Tonda Roc

PIANO DI SICUREZZA E COORDINAMENTO:

SERVIZIO GESTIONE PATRIMONIO IMMOBILIARE

Geom. C. Dal Cason

PIANTA PIANO SESTO

DATA: Luglio 2011 AGG: Aprile 2013

SCALA: 1 : 100

COD AR10