
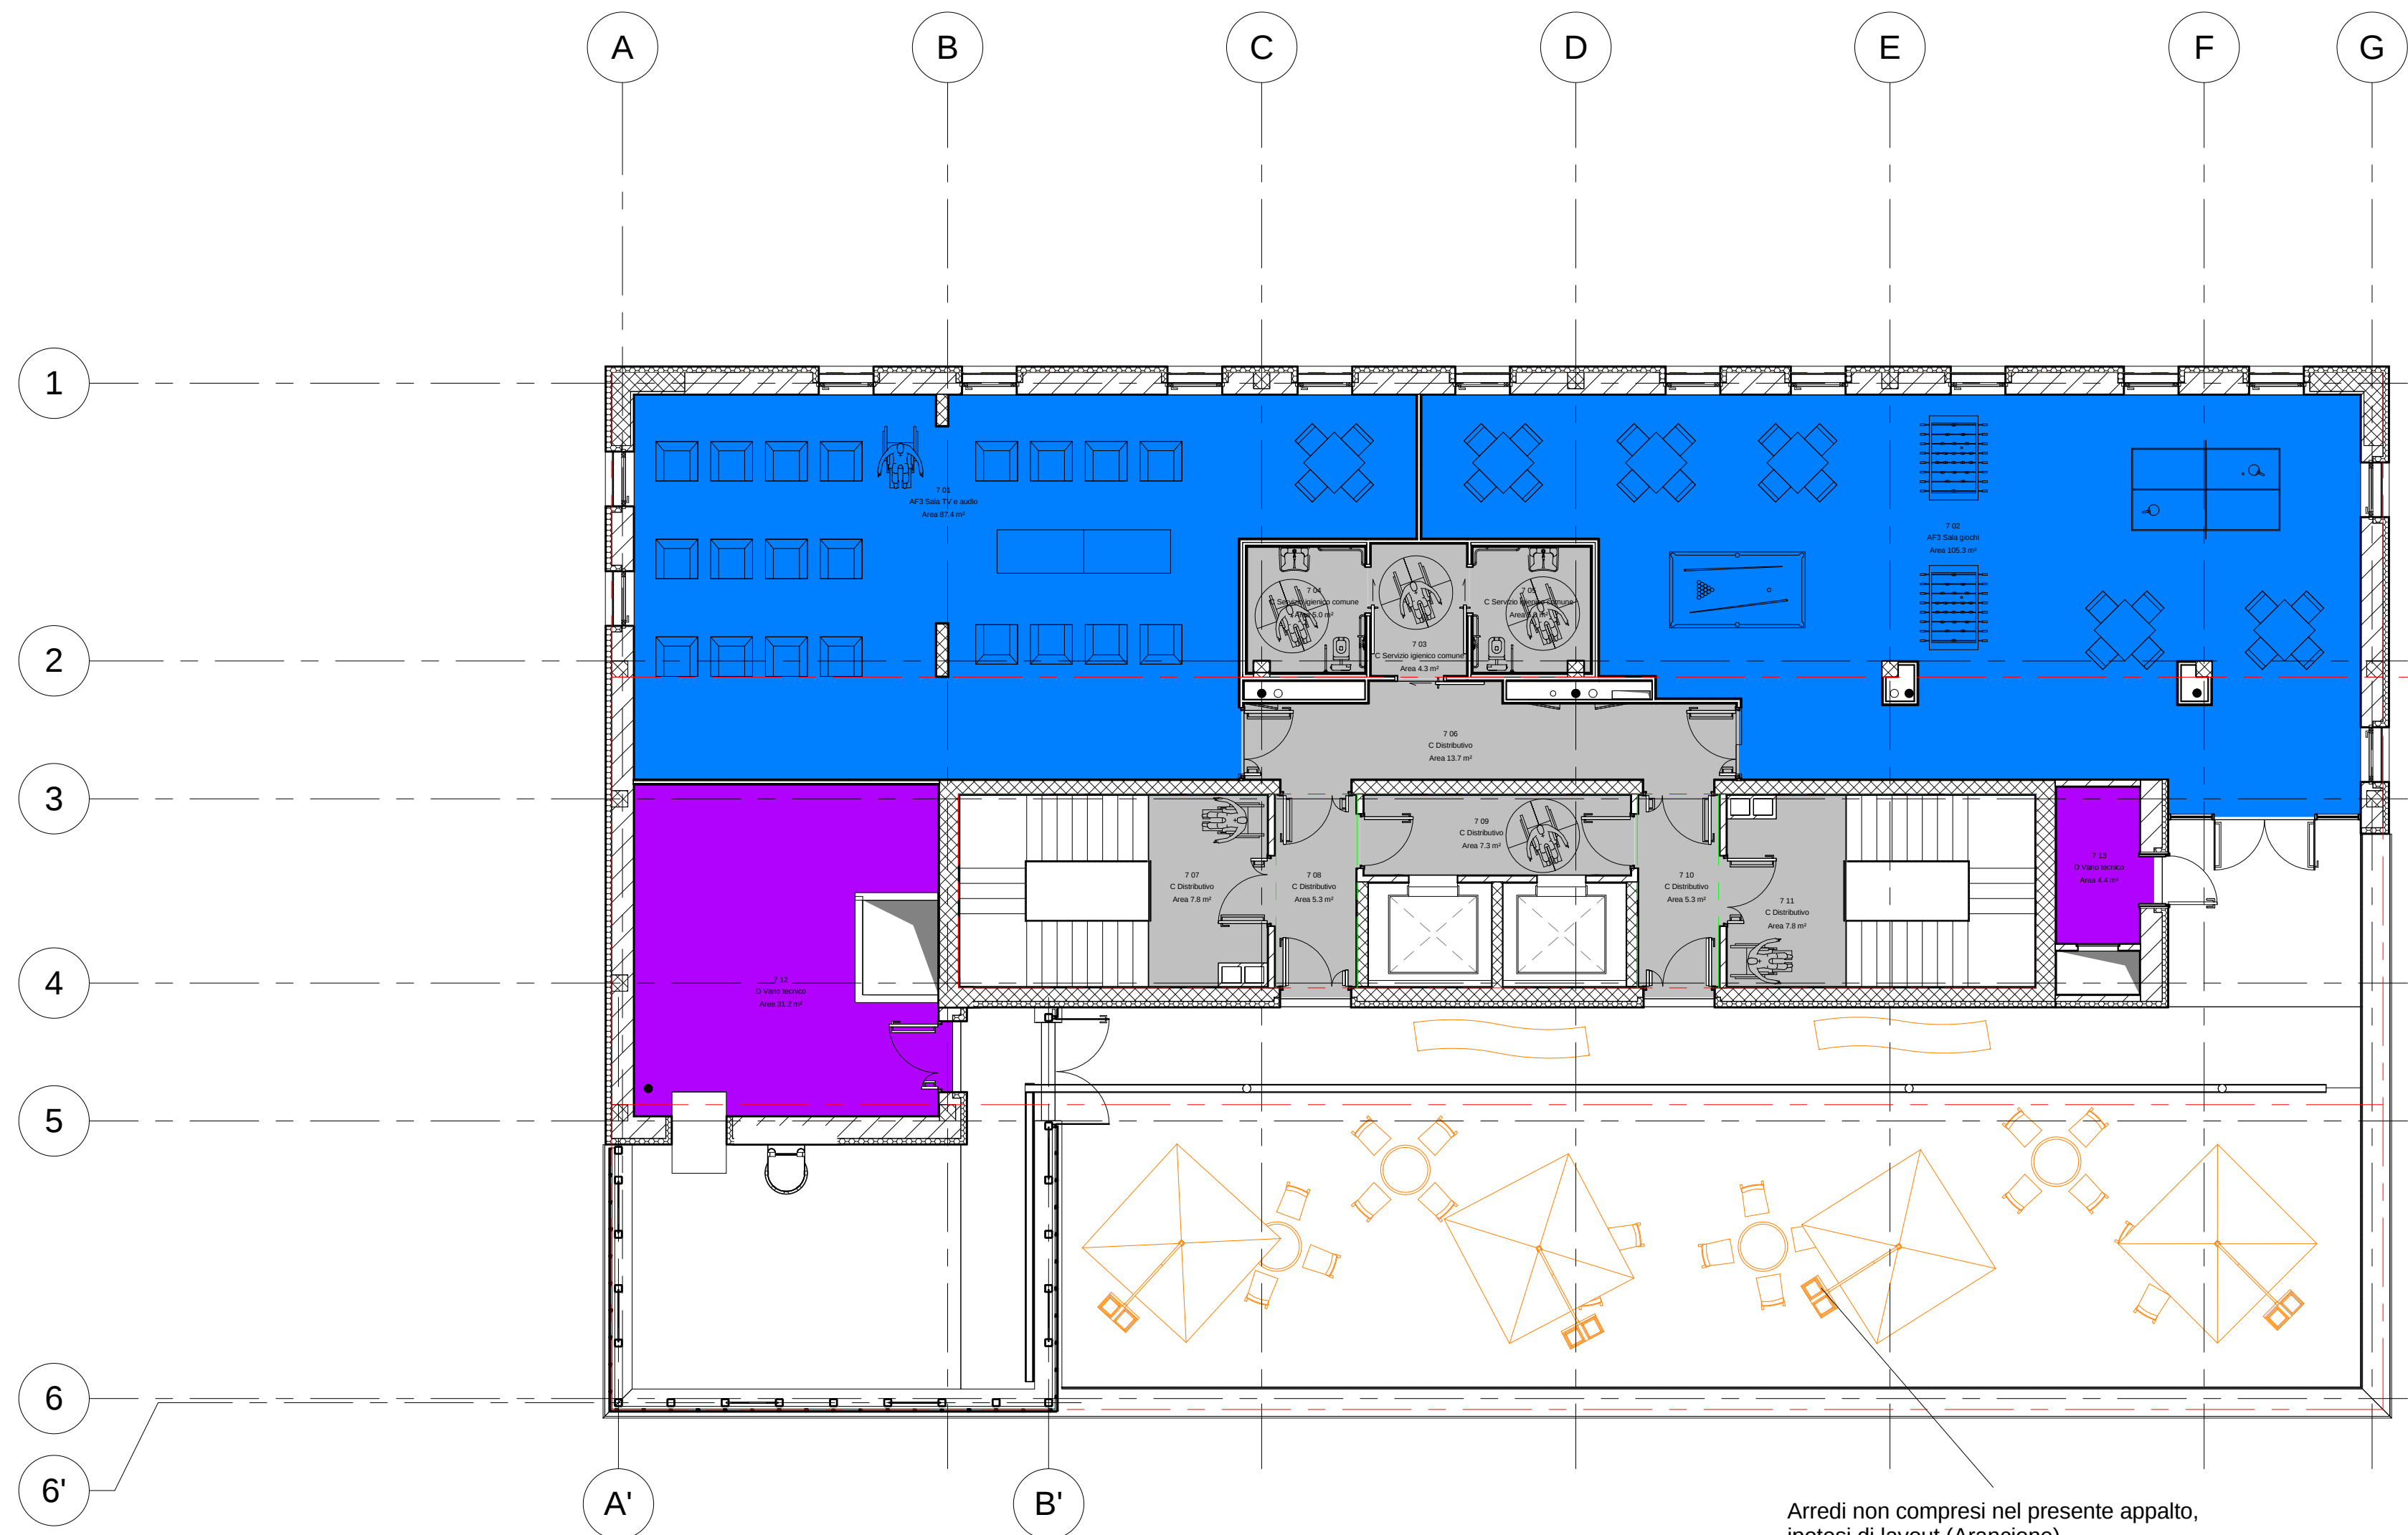
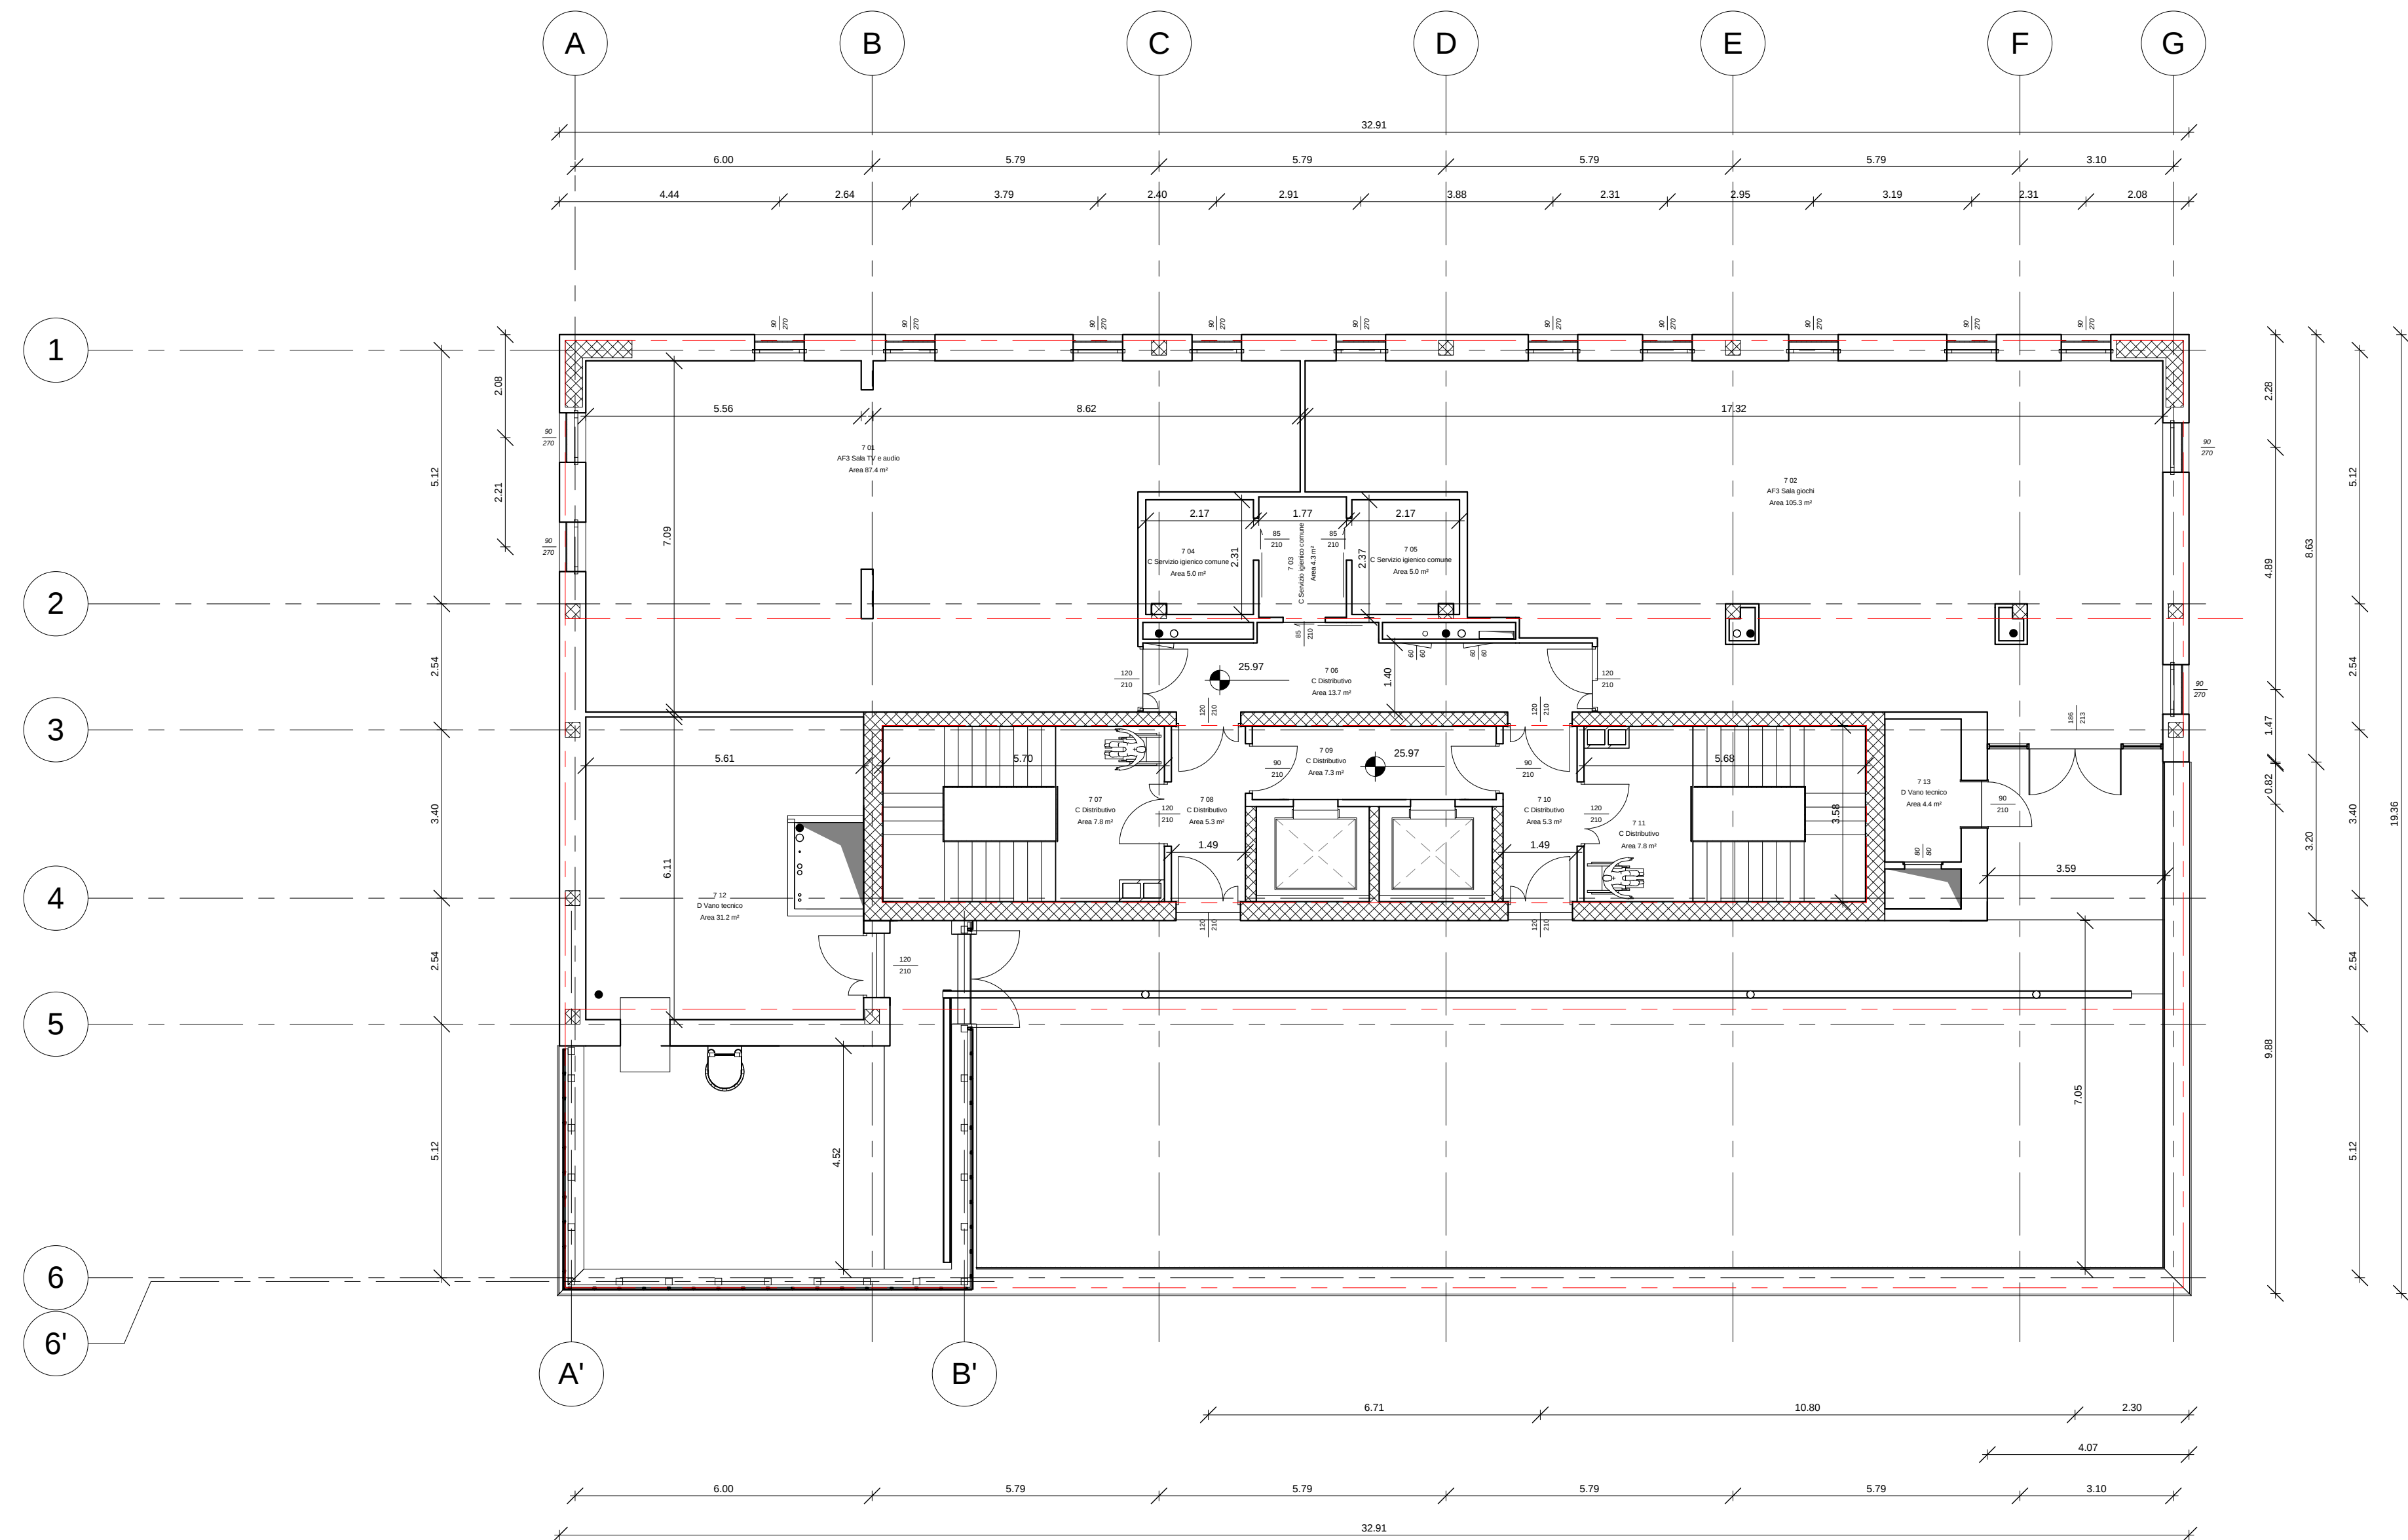


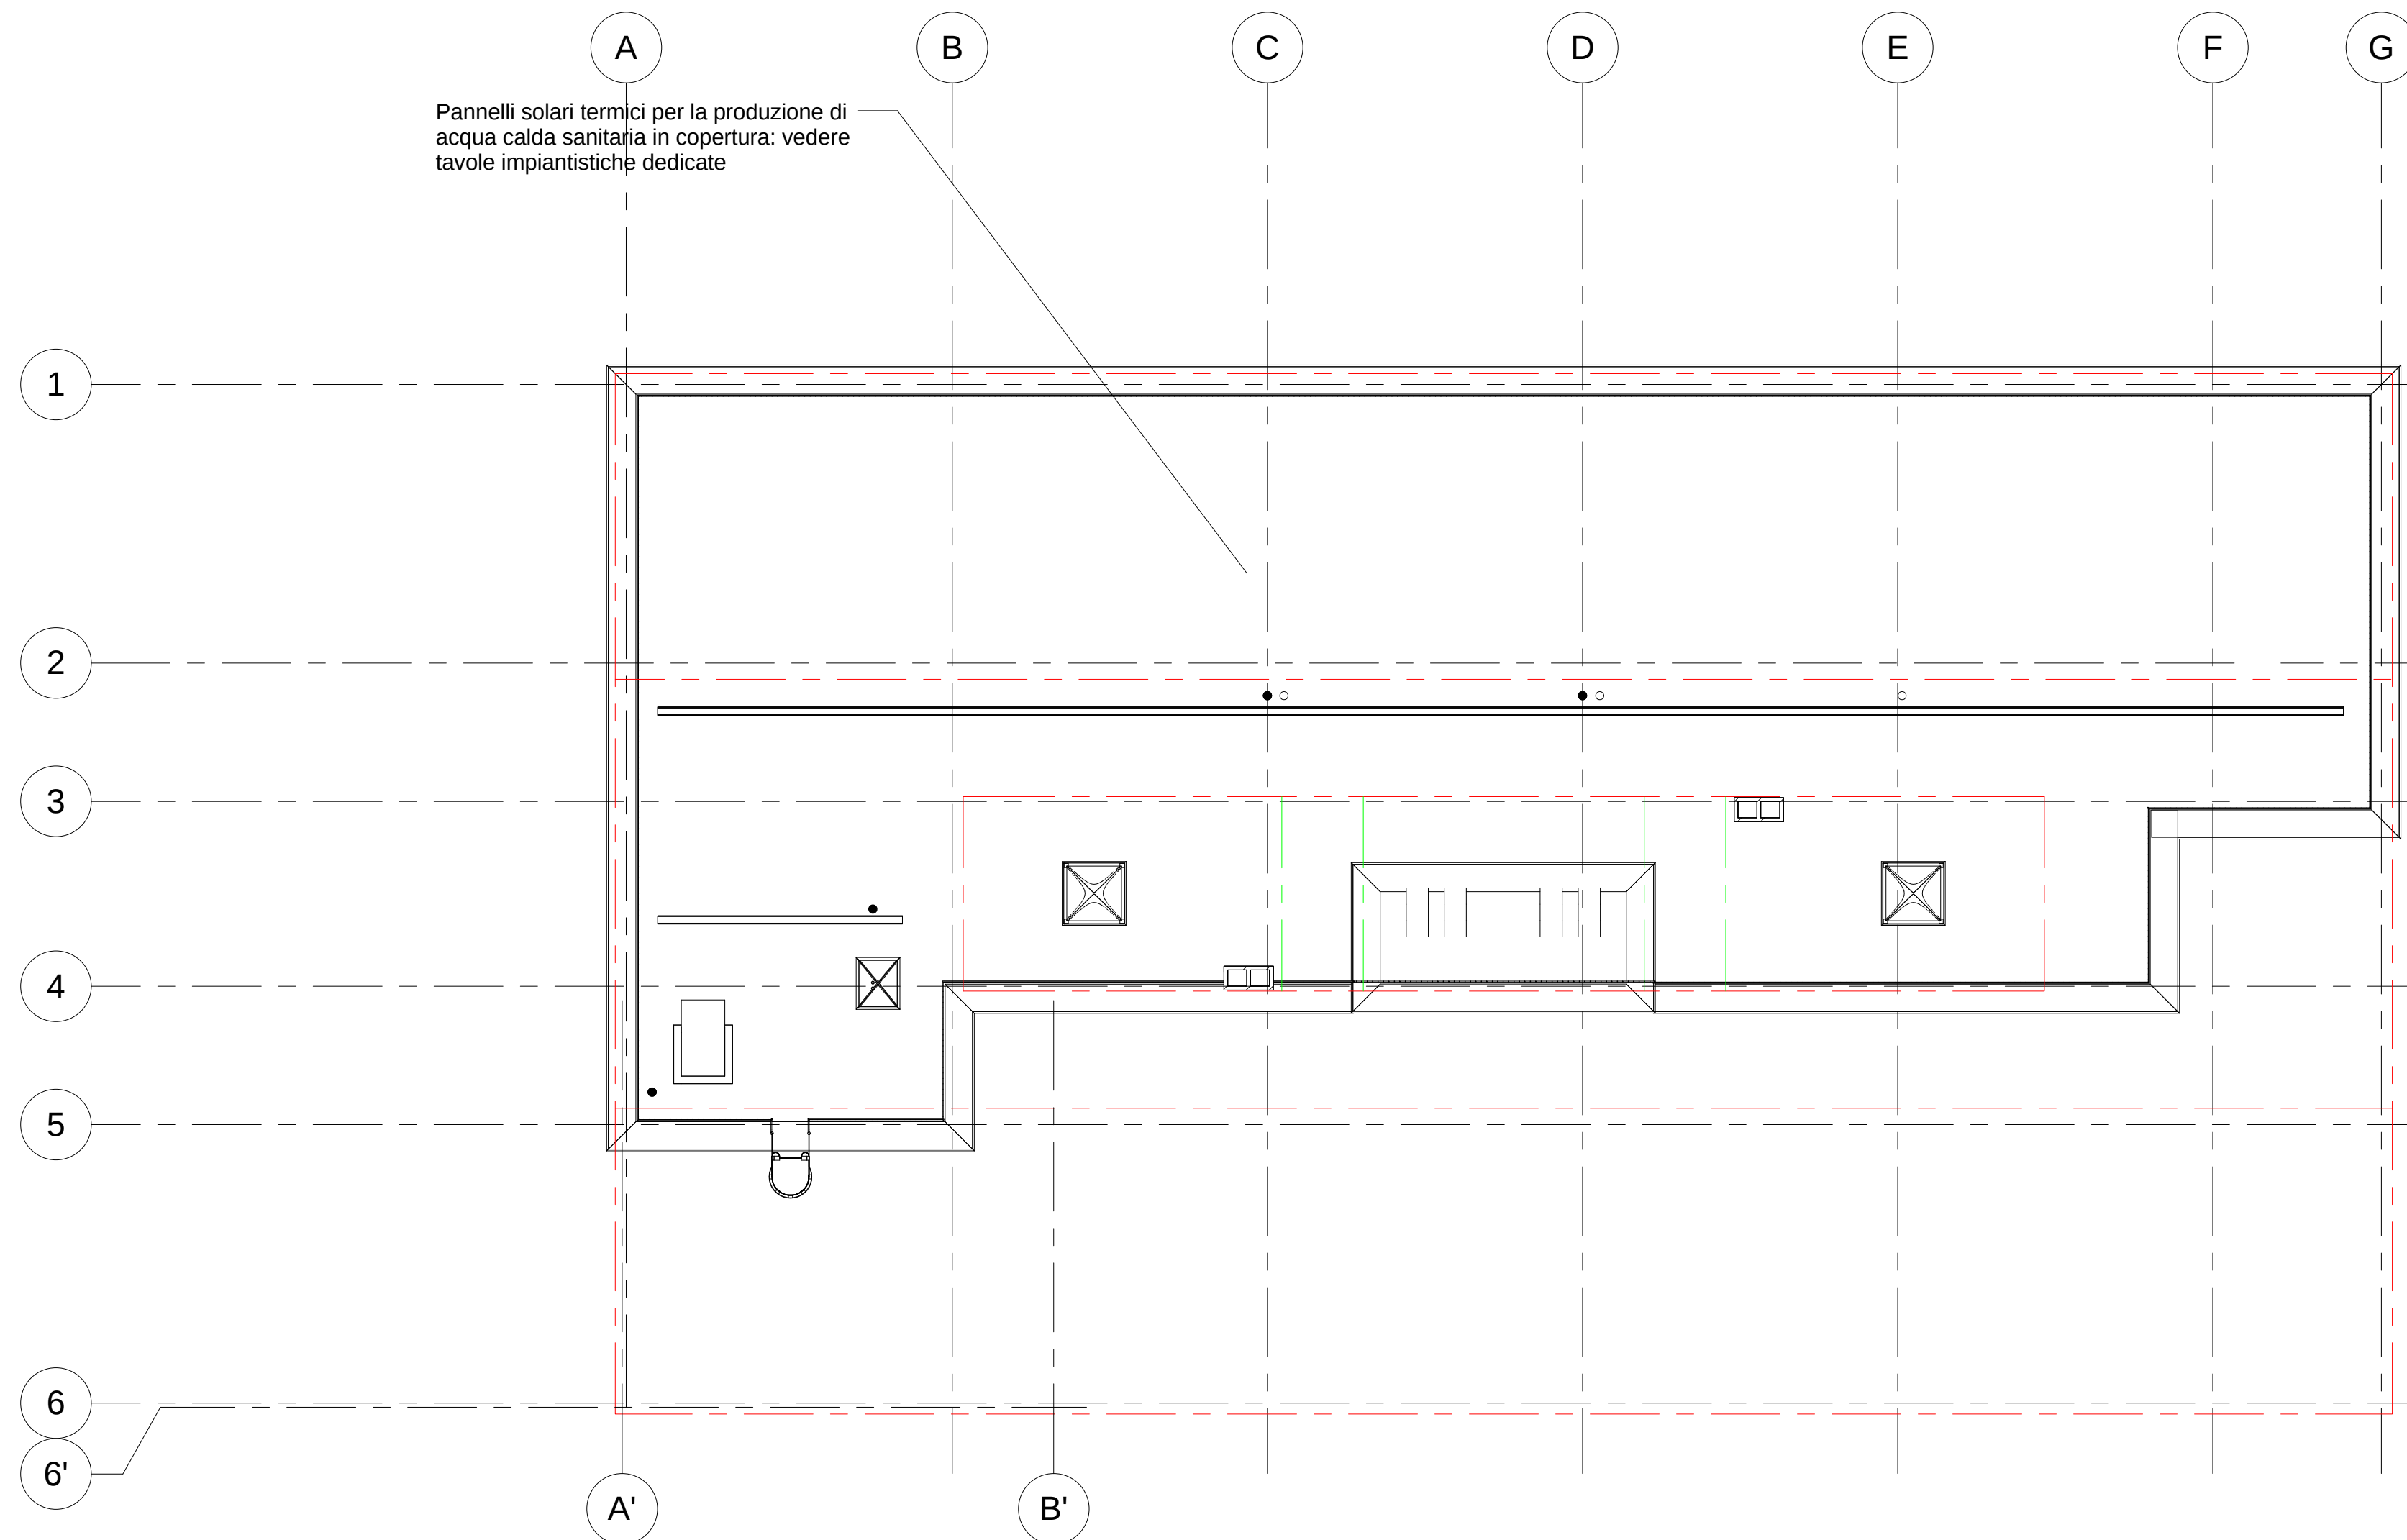

RU Superfici aree funzionali_7			
Numero	Codice Ambito funzionale	Nome	Area
AR7- Piano Settimo (Attico)			
7 01	AF3	Sala TV e audio	87.4 m²
7 02	AF3	Sala giochi	106.3 m²
			192.7 m²
7 03	C	Servizio igienico comune	4.3 m²
7 04	C	Servizio igienico comune	5.0 m²
7 05	C	Servizio igienico comune	5.0 m²
7 06	C	Distributivo	13.7 m²
7 07	C	Distributivo	7.8 m²
7 08	C	Distributivo	5.3 m²
7 09	C	Distributivo	7.3 m²
7 10	C	Distributivo	5.3 m²
7 11	C	Distributivo	7.8 m²
			61.3 m²
7 12	D	Vano tecnico	31.2 m²
7 13	D	Vano tecnico	4.4 m²
			35.7 m²
			289.7 m²

Legenda delle Aree Funzionali

- AF1
- AF2
- AF3
- AF4
- C
- D

Piano settimo-attico Scala 1:100

POLITECNICO DI TORINO

- AREA EDILIZIA E LOGISTICA -

C.SO DUCA DEGLI ABRUZZI, 24 - 10129 TORINO



REALIZZAZIONE DI RESIDENZE UNIVERSITARIE

"RESIDENZA CESARE CODEGONE"

IN TORINO, VIA P. BORSELLINO

PROGETTO ESECUTIVO

RESPONSABILE DEL PROCEDIMENTO E DEI LAVORI			
AREA EDILIZIA E LOGISTICA			
Arch. G. Biscari			
PROGETTO ARCHITETTONICO		PROGETTO IMPIANTI MECCANICI	
SERVIZIO GESTIONE PATRIMONIO IMMOBILIARE - SERVIZIO VERIFICA NORMA E AMBIENTE		SERVIZIO ADEGUAMENTO STRUTTURE E IMPIANTI	
Ing. C. Amò		Ing. S. Ballarín	
Arch. D. Camelli		Ing. D. Bertone	
Ing. G. Cangialosi		Ing. F. Facelli	
Arch. M. Gatti		Ing. P. Lenerio	
Ing. P. Lenerio		Ing. F. Laguarda	
Ing. M. Lo Turco			
PROGETTO STRUTTURALE		PROGETTO IMPIANTI ANTINCENDIO	
STRADA AL TORINO, 34 1402 ASTI		SERVIZIO ADEGUAMENTO STRUTTURE E IMPIANTI	
Ing. C. Baldini		Ing. M. Cioffi	
		Ing. F. Facelli	
PROGETTO IMPIANTI ELETTRICI E SPECIALI		PIANO DI SICUREZZA E COORDINAMENTO	
SERVIZIO ADEGUAMENTO STRUTTURE E IMPIANTI		SERVIZIO GESTIONE PATRIMONIO IMMOBILIARE	
Per. Ing. L. Mancini		Geom. C. Del Casio	
Ing. J. M. Palumbo			
Ing. J. R. Piacca			
Per. Ing. G. Riva			
Per. Ing. A. Santino			
Ing. F. Tonda Roc			
PIANO SETTIMO (ATTICO) E PIANO COPERTURA		DATA: Luglio 2011 AGG: Aprile 2013	
		SCALA: 1:100	
		COD AR11	

A NORMA DI LEGGE IL POLITECNICO DI TORINO RISERVA LA PROPRIETÀ DI QUESTO DOCUMENTO CHE NON POTRÀ ESSERE COPIATO, RIPRODOTTO O COMUNICATO A TERZI SENZA AUTORIZZAZIONE SCRITTA