




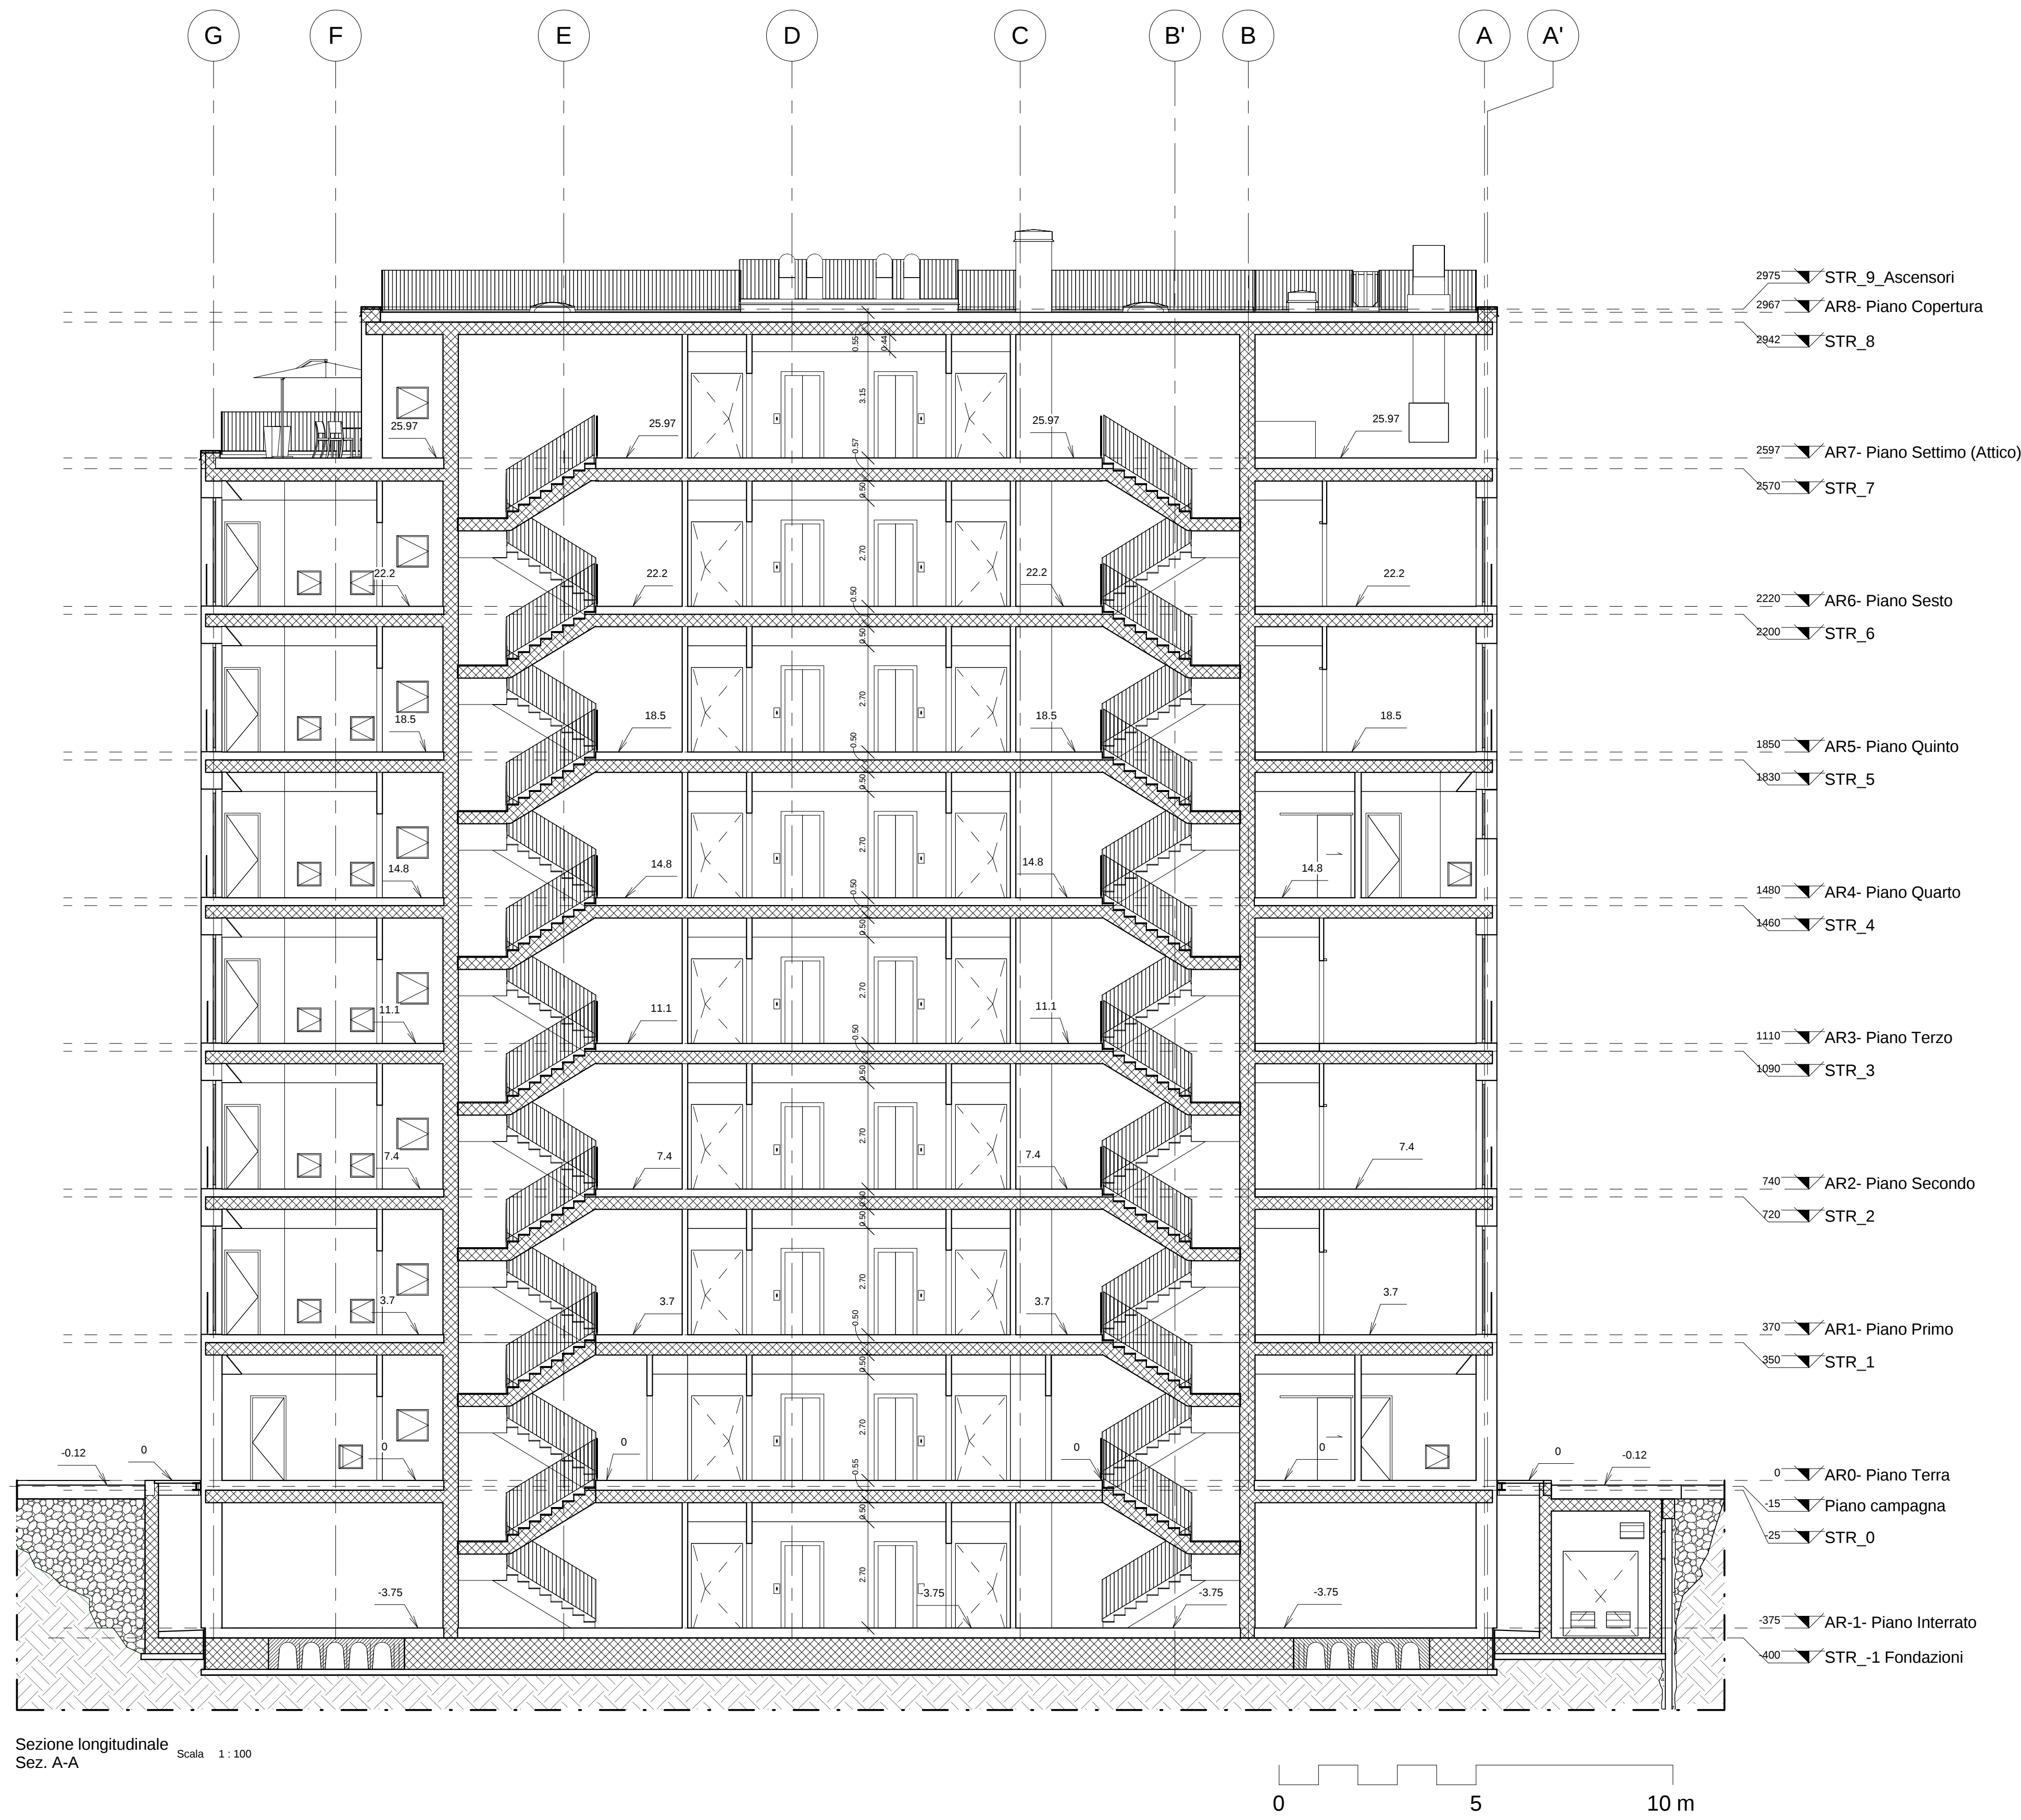

Sezione longitudinale
Sez. A-A

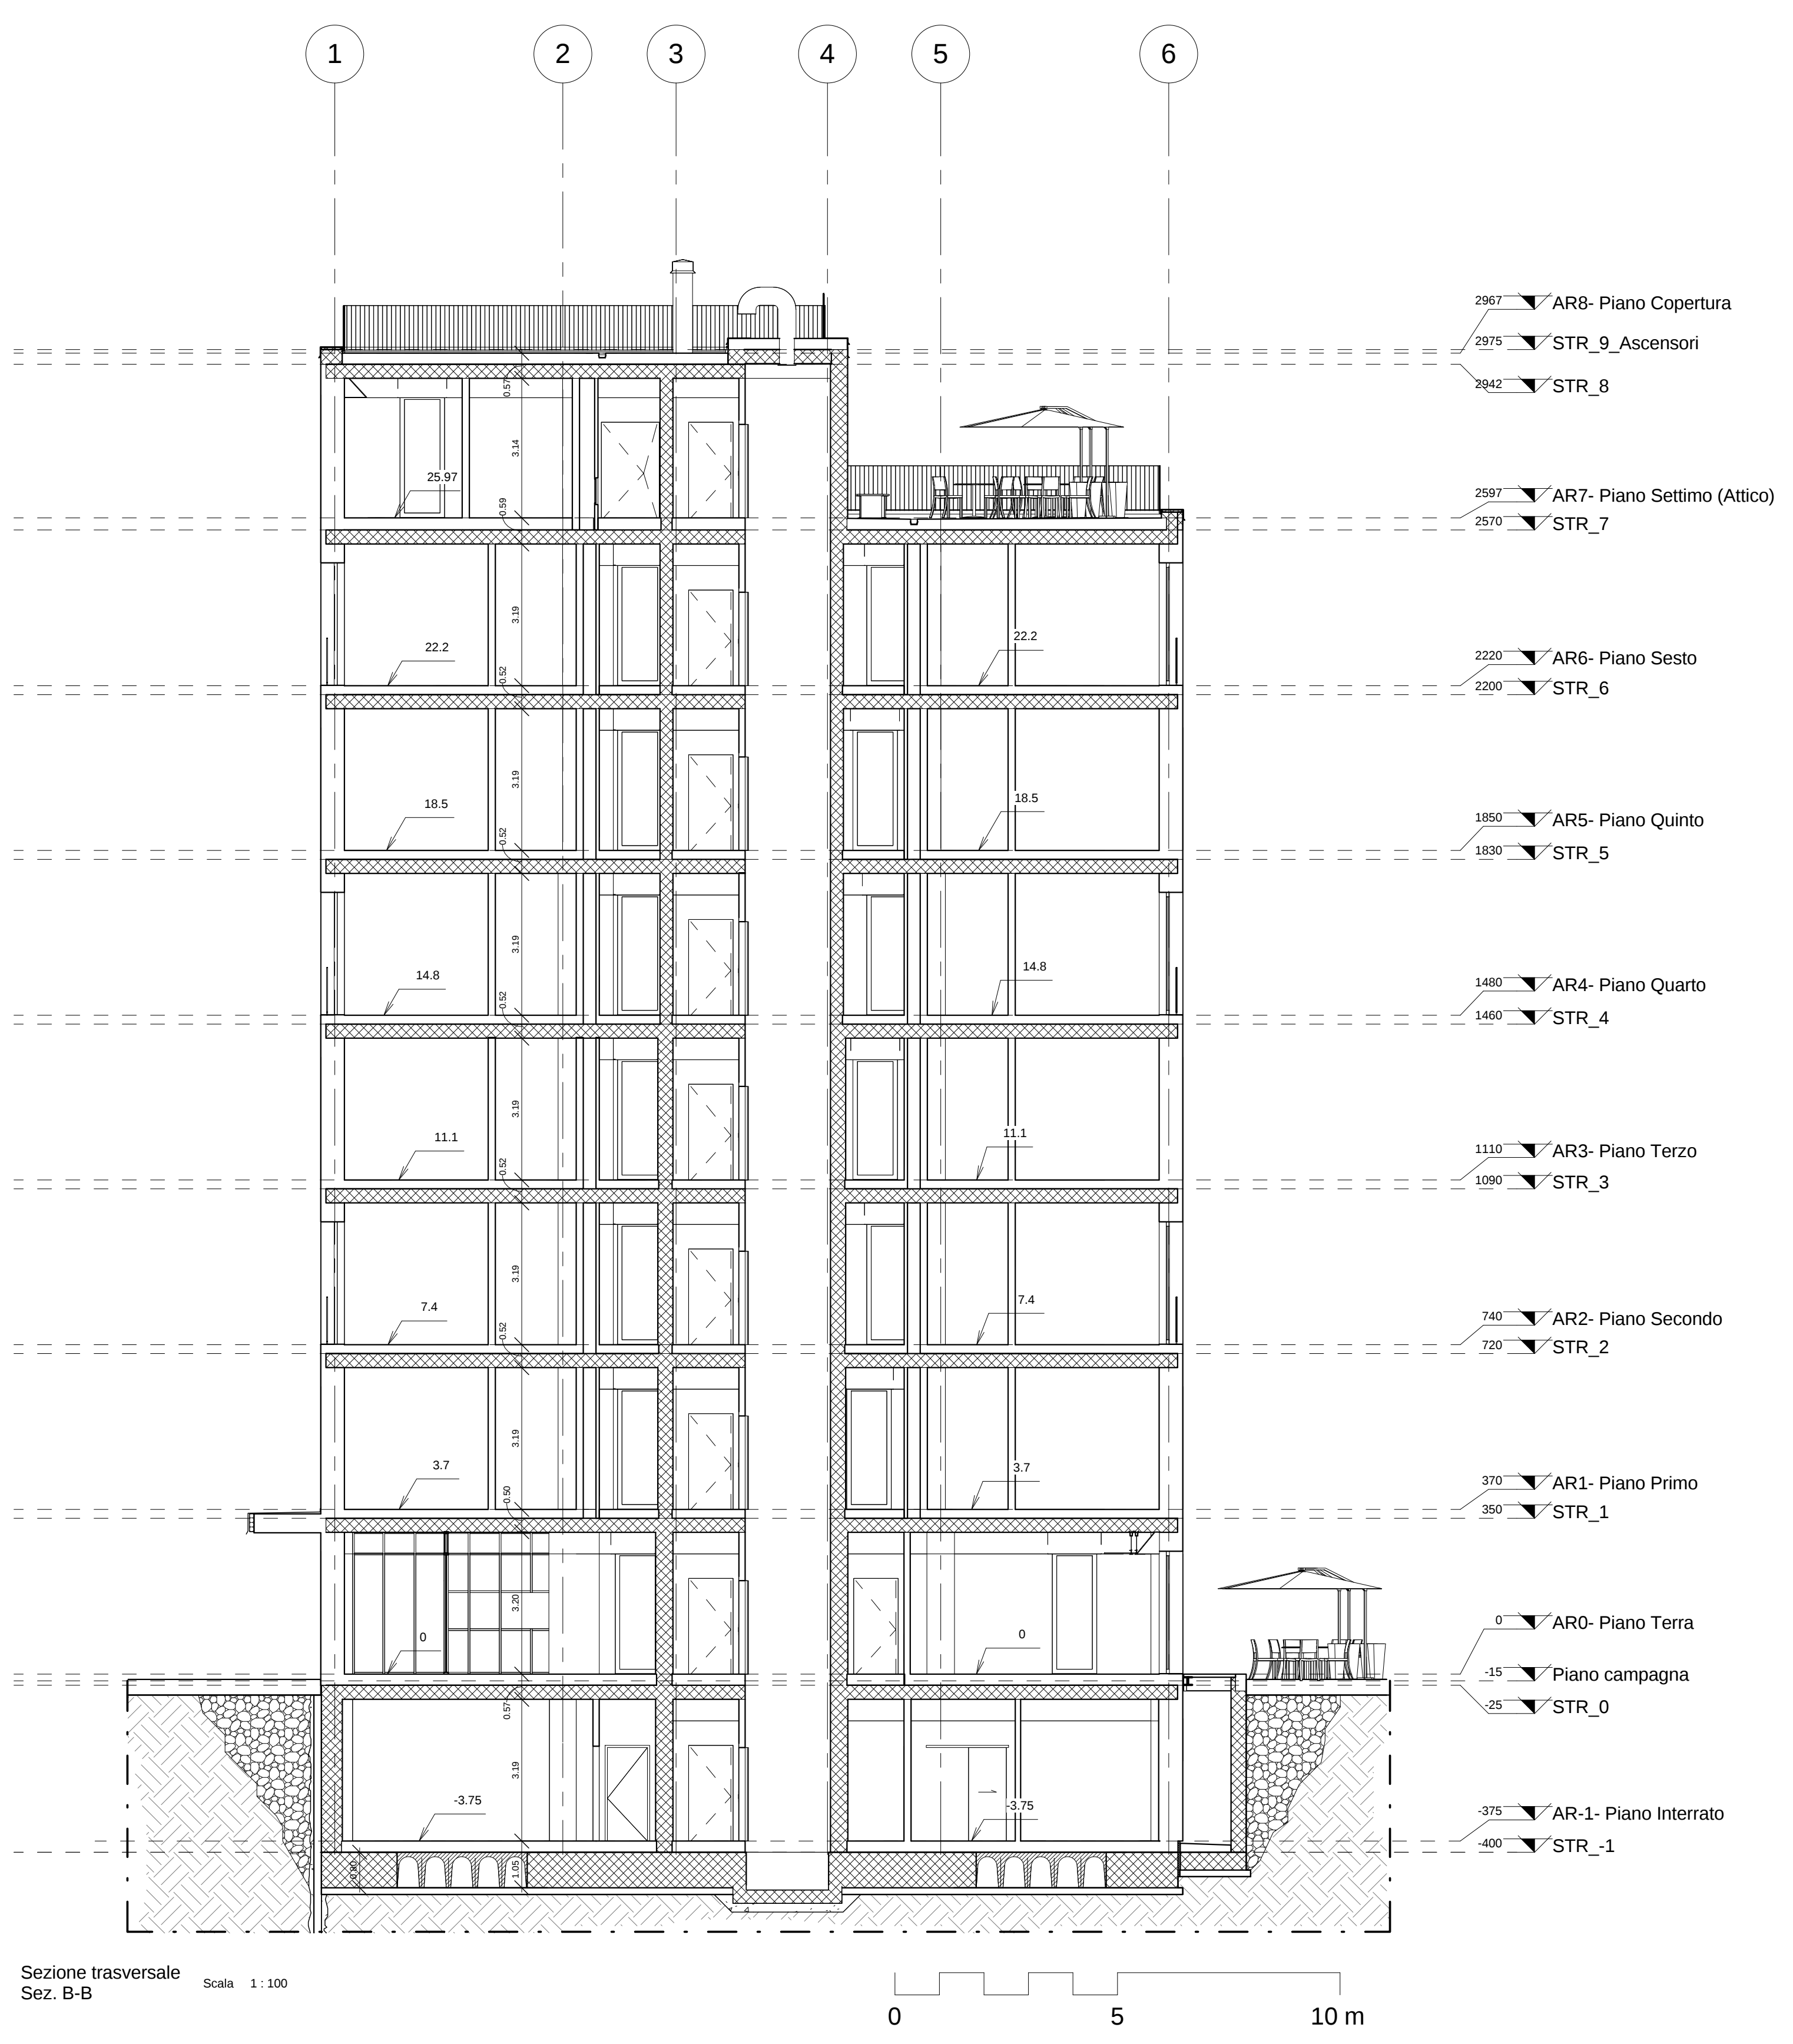

Sezione trasversale
Sez. B-B

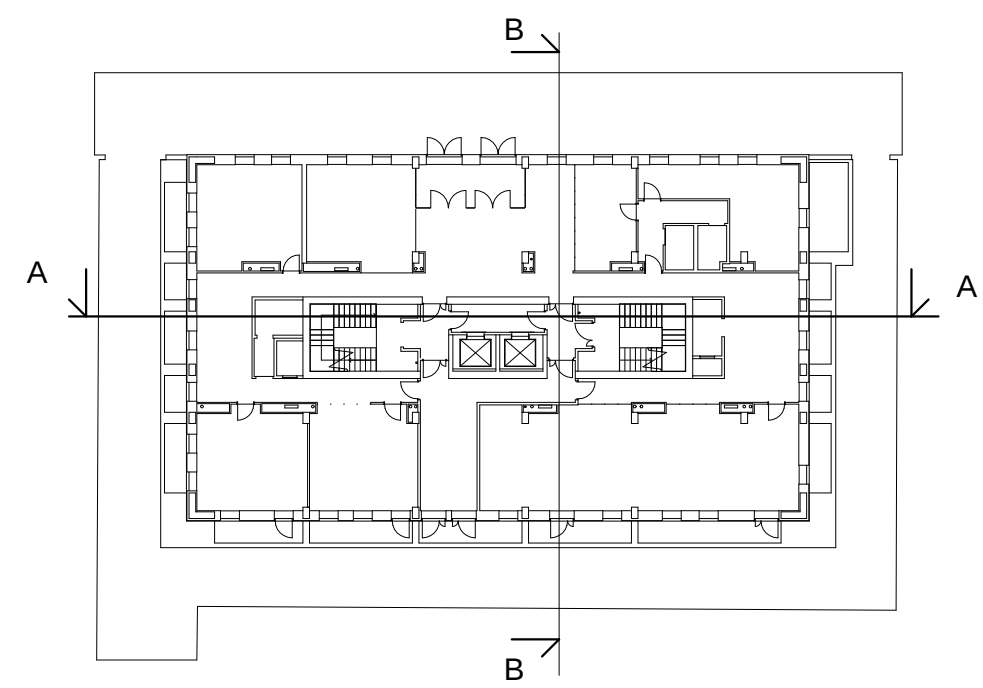

POLITECNICO DI TORINO - AREA EDILIZIA E LOGISTICA -



REALIZZAZIONE DI RESIDENZE UNIVERSITARIE
"RESIDENZA CESARE CODEGONE"
IN TORINO, VIA P. BORSELLINO
PROGETTO ESECUTIVO

RESPONSABILE DEL PROCEDIMENTO E DEI LAVORI:

Arch. G. Biscant

PROGETTO ARCHITETTONICO: SERVIZIO GESTIONE PATRIMONIO IMMOBILIARE - SERVIZIO MESSA A NORMA E AMBIENTE Ing. C. Arno Arch. D. Carretti Ing. G. Cangialosi Arch. M. Garis Ing. P. Lerario Ing. M. Lo Turco		PROGETTO IMPIANTI MECCANICI: SERVIZIO ADEGUAMENTO STRUTTURE E IMPIANTI Ing. S. Ballarin Ing. D. Betrone Ing. F. Facelli Ing. F. Laguardia	
PROGETTO STRUTTURALE: Ing. C. Baldini STRADA AL FORNO, 34 10130 ASTI		PROGETTO IMPIANTI ANTINCENDIO: SERVIZIO ADEGUAMENTO STRUTTURE E IMPIANTI Ing. M. Coatto Ing. F. Facelli	
PROGETTO IMPIANTI ELETTRICI E SPECIALI: SERVIZIO ADEGUAMENTO STRUTTURE E IMPIANTI Per Ind. L. Marcone Ing. J. M. Palumbo Ing. J. R. Parola Per Ind. G. Raia Per Ind. A. Santino Ing. F. Tonda Roc		PIANO DI SICUREZZA E COORDINAMENTO: SERVIZIO GESTIONE PATRIMONIO IMMOBILIARE Geom. C. Dal Cason	

SEZIONI

DATA: Luglio 2011 AGG: Aprile 2013

SCALA: 1 : 100

COD AR12