



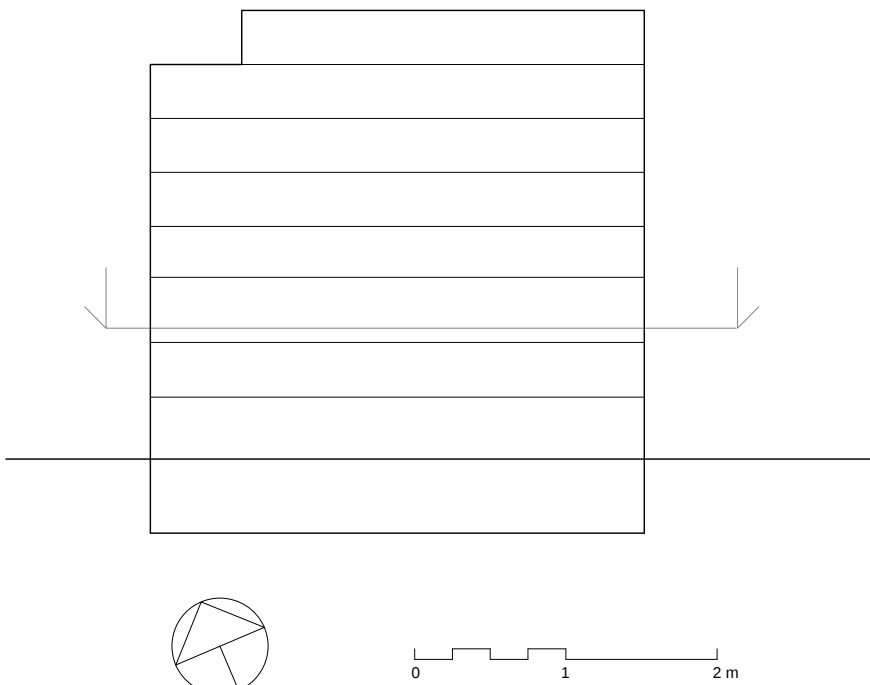

POLITECNICO DI TORINO
- AREA EDILIZIA E LOGISTICA -

C.SO DUCA DEGLI ABRUZZI, 24 - 10129 TORINO

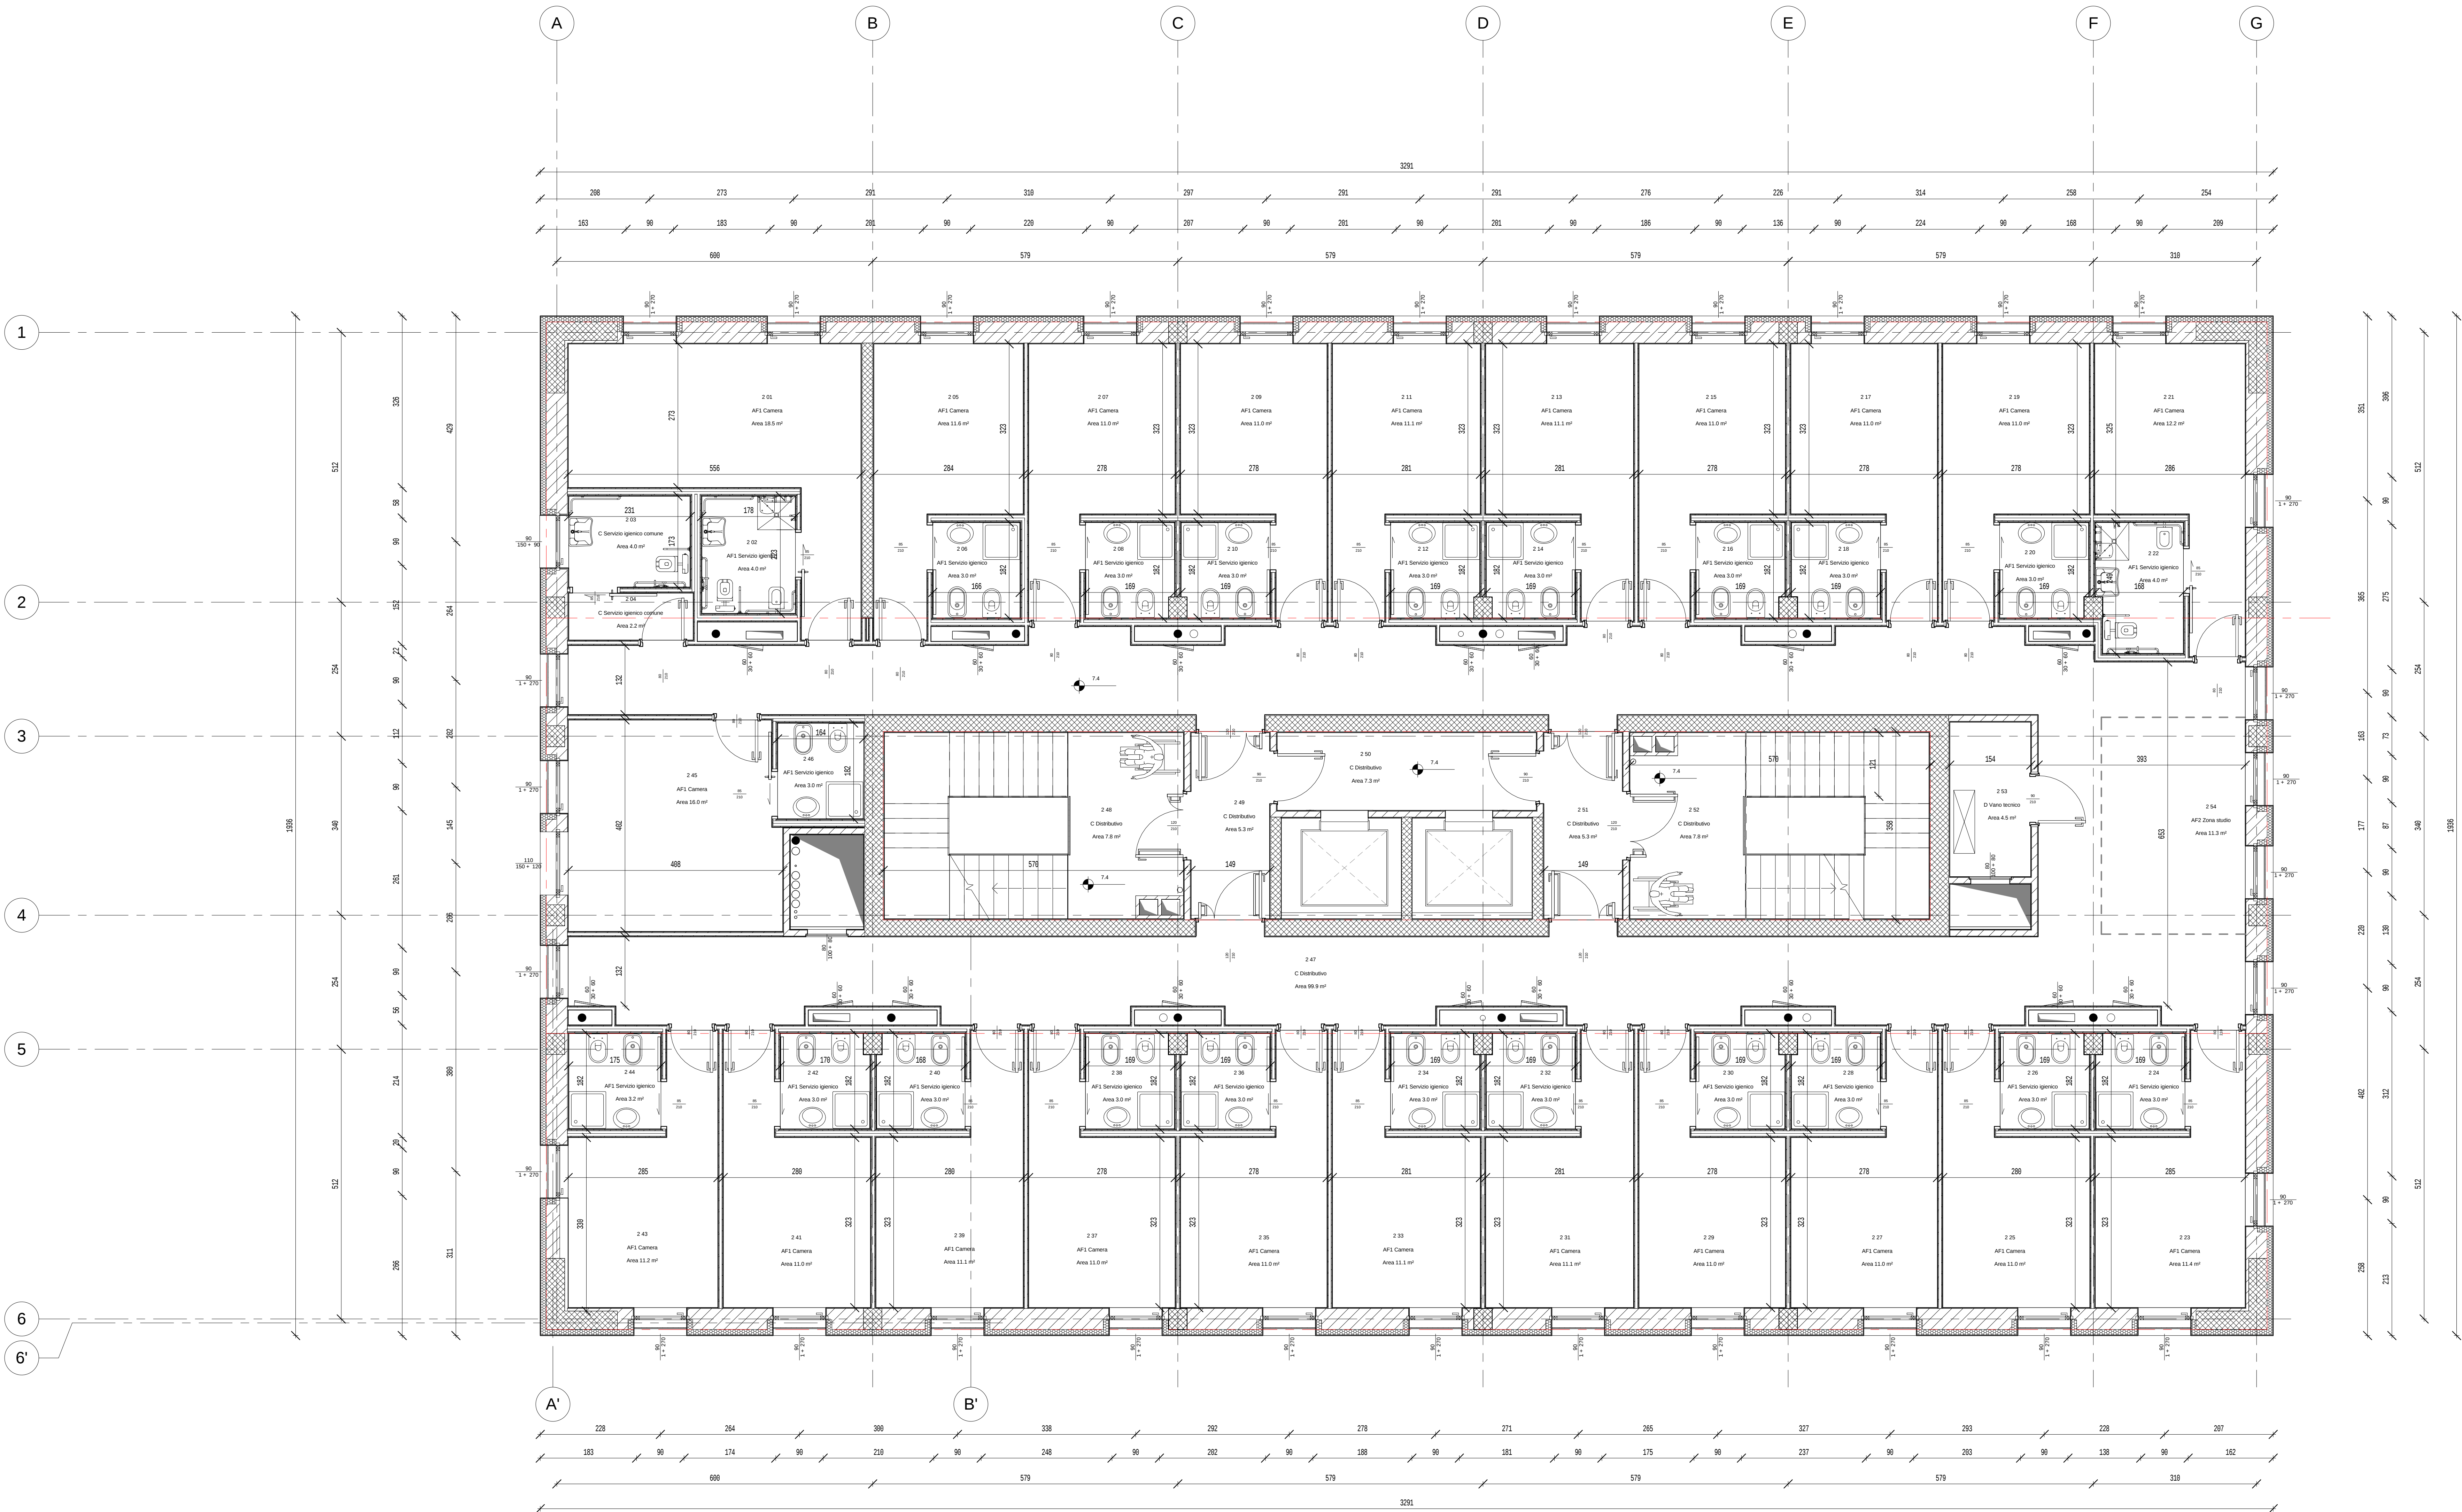

REALIZZAZIONE DI RESIDENZE UNIVERSITARIE
"RESIDENZA CESARE CODEGONE"
IN TORINO, VIA P. BORSELLINO

PROGETTO ESECUTIVO

RESPONSABILE DEL PROCEDIMENTO E DEI LAVORI:

AREA EDILIZIA E LOGISTICA

Arch. G. Biscant

PROGETTO ARCHITETTONICO:

SERVIZIO GESTIONE PATRIMONIO IMMOBILIARE - SERVIZIO MESSA A NORMA E AMBIENTE

Ing. C. Amò

Arch. D. Carotti

Ing. G. Cangialosi

Arch. M. Garis

Ing. P. Lerario

Ing. M. Lo Turco

PROGETTO IMPIANTI MECCANICI:

SERVIZIO ADEGUAMENTO STRUTTURE E IMPIANTI

Ing. S. Ballarin

Ing. D. Bertone

Ing. F. Facelli

Ing. F. Laguardia

PROGETTO STRUTTURALE:

Ing. C. Baldrin

STRADA AL FORNO, 34 10100 ASTI

PROGETTO IMPIANTI ANTINCENDIO:

SERVIZIO ADEGUAMENTO STRUTTURE E IMPIANTI

Ing. M. Coatto

Ing. F. Facelli

PROGETTO IMPIANTI ELETTRICI E SPECIALI:

SERVIZIO ADEGUAMENTO STRUTTURE E IMPIANTI

Per Ing. L. Marcone

Ing. J. M. Palumbo

Ing. J. R. Parizia

Per Ing. G. Riva

Per Ing. A. Santoro

Ing. F. Tonda Roc

PIANO DI SICUREZZA E COORDINAMENTO:

SERVIZIO GESTIONE PATRIMONIO IMMOBILIARE

Geom. C. Dal Casson

PIANTA PIANO SECONDO

DATA: Luglio 2011

AGG: Aprile 2013

SCALA: 1:50

Consultare il progetto di riferimento per le informazioni relative al progetto e al suo sviluppo.

COD AR18

A TORINO DI LUGLIO E IL POLITECNICO DI TORINO RISERVA LA PROPRIETÀ DI QUESTO DOCUMENTO CHE NON POTRÀ ESSERE COPIATO, RIPRODOTTO O COMUNICATO A TERZI SENZA AUTORIZZAZIONE SCRITTA.