




C.SO DUCA DEGLI ABRUZZI, 24 - 10129 TORINO

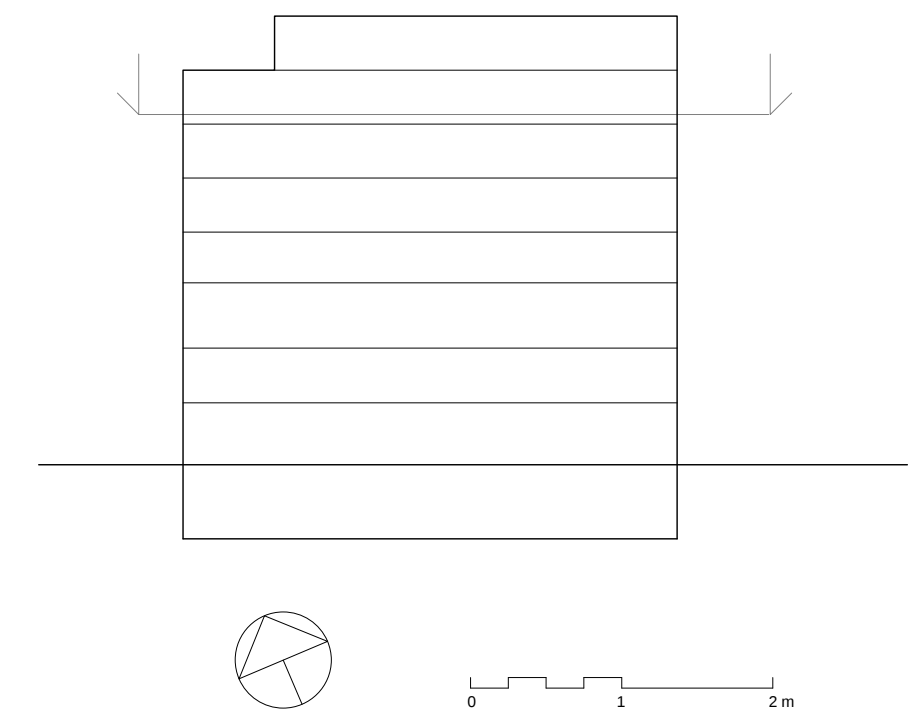

## PROGETTO ESECUTIVO

RESPONSABILE DEL PROCEDIMENTO E DEI LAVORI:  
AREA EDILIZIA E LOGISTICA

Arch G. Biscant

|   |  |   |  |
|---|--|---|--|
| <p><b>PROGETTO ARCHITETTONICO:</b><br/>SERVIZIO GESTIONE PATRIMONIO IMMOBILIARE - SERVIZIO MESSA A NORMA E AMBIENTE</p> <p>Ing G. Amò<br/>Arch D. Cametti<br/>Ing G. Carapelloti<br/>Arch M. Garis<br/>Ing P. Lenario<br/>Ing M. Lo Turco</p> |  | <p><b>PROGETTO IMPIANTI MECCANICI:</b><br/>SERVIZIO ADEGUAMENTO STRUTTURE E IMPIANTI</p> <p>Ing S. Ballarín<br/>Ing D. Bertone<br/>Ing F. Facelli<br/>Ing F. Laguardia</p> |  |
| <p><b>PROGETTO STRUTTURALE:</b></p> <p>Ing C. Baldini<br/>STRADA AL FORNO, 34 14100 ASTI</p>   |  | <p><b>PROGETTO IMPIANTI ANTINCENDIO:</b><br/>SERVIZIO ADEGUAMENTO STRUTTURE E IMPIANTI</p> <p>Ing M. Coatto<br/>Ing F. Facelli</p>                                         |  |
| <p><b>PROGETTO IMPIANTI ELETTRICI E SPECIALI:</b><br/>SERVIZIO ADEGUAMENTO STRUTTURE E IMPIANTI</p> <p>Per Ind L. Marcone<br/>Ing J.M. Palumbo<br/>Ing J.R. Partizia<br/>Per ind G. Riva<br/>Per ind A. Santoro<br/>Ing F. Tonda Roc</p>      |  | <p><b>PIANO DI SICUREZZA E COORDINAMENTO:</b><br/>SERVIZIO GESTIONE PATRIMONIO IMMOBILIARE</p> <p>Geom C. Dal Casson</p>                                                   |  |

|                   |                  |
|-------------------|------------------|
| DATA: Luglio 2011 | AGG: Aprile 2013 |
|-------------------|------------------|

**COD AR22**

50\_AR6- Piano Sesto Scala 1:50

A TERMINI DI LEGGE IL POLITECNICO DI TORINO RISERVA LA PROPRIETÀ DI QUESTO DOCUMENTO CHE NON POTRÀ ESSERE COPIATO, RIPRODOTTO O COMUNICATO A TERZO SENZA AUTORIZZAZIONE SCRITTA