




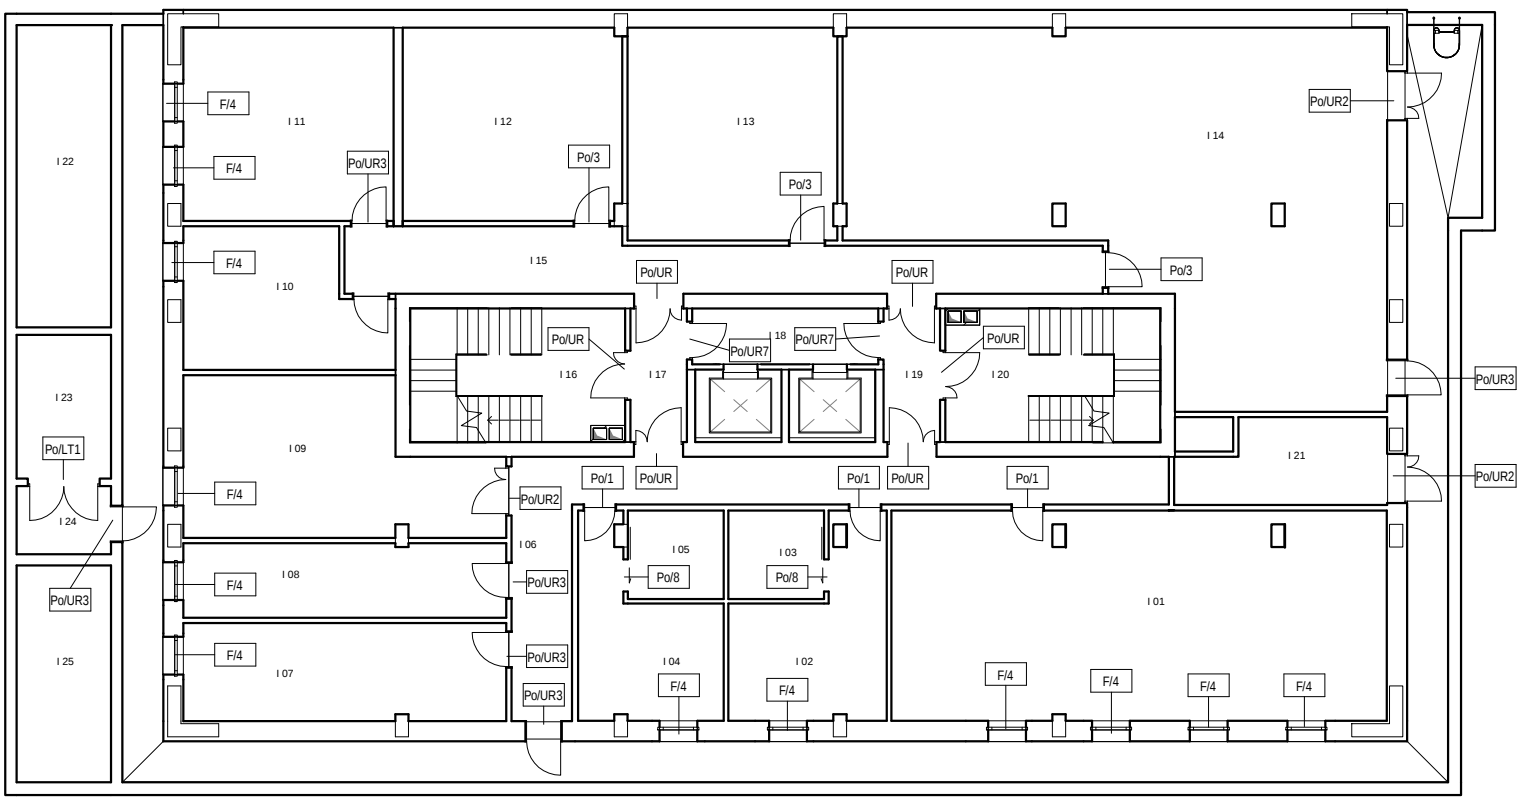


PIANO INTERRATO
Scala 1:200

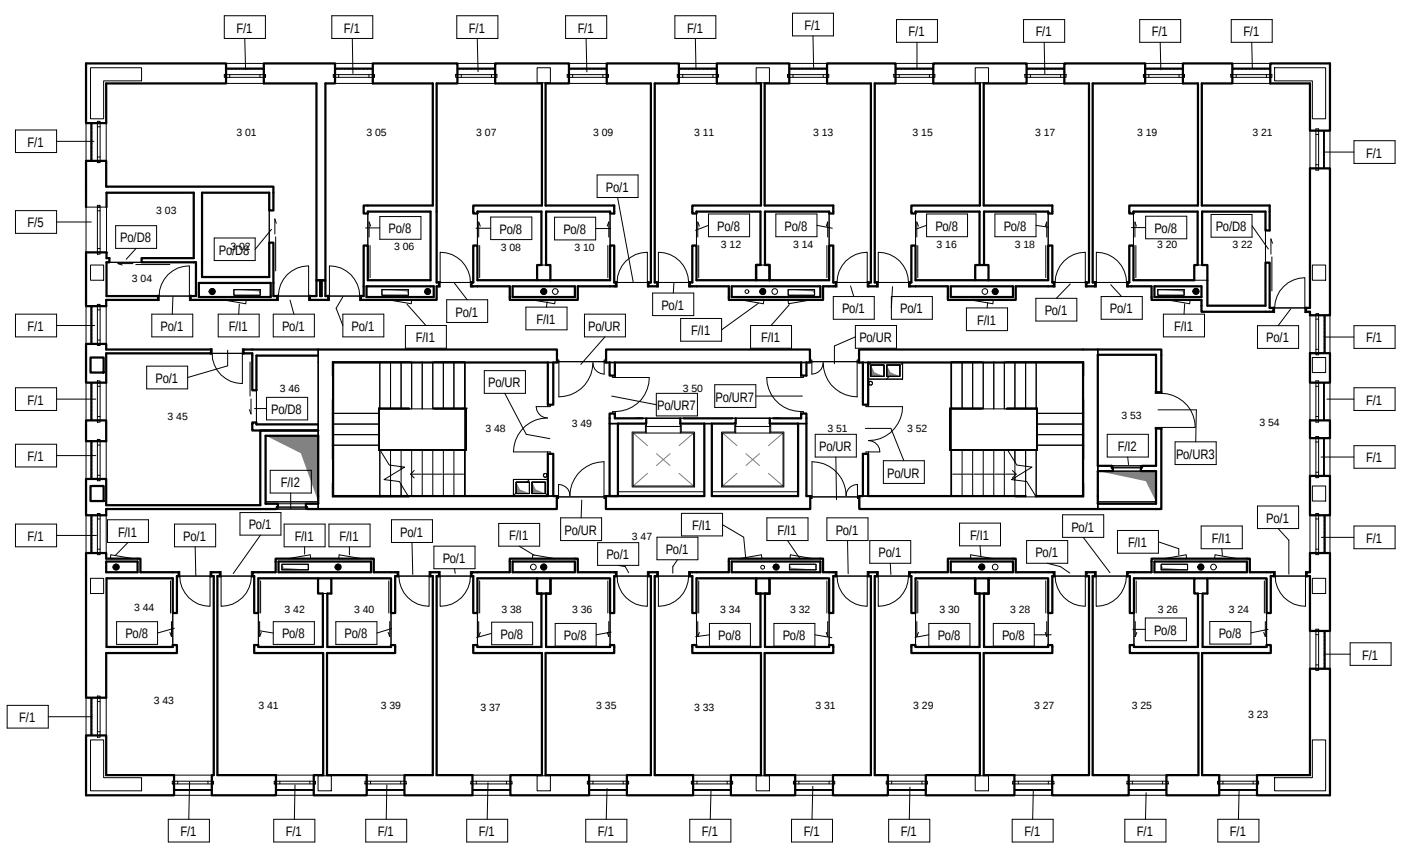


PIANO TERZO
Scala 1:200

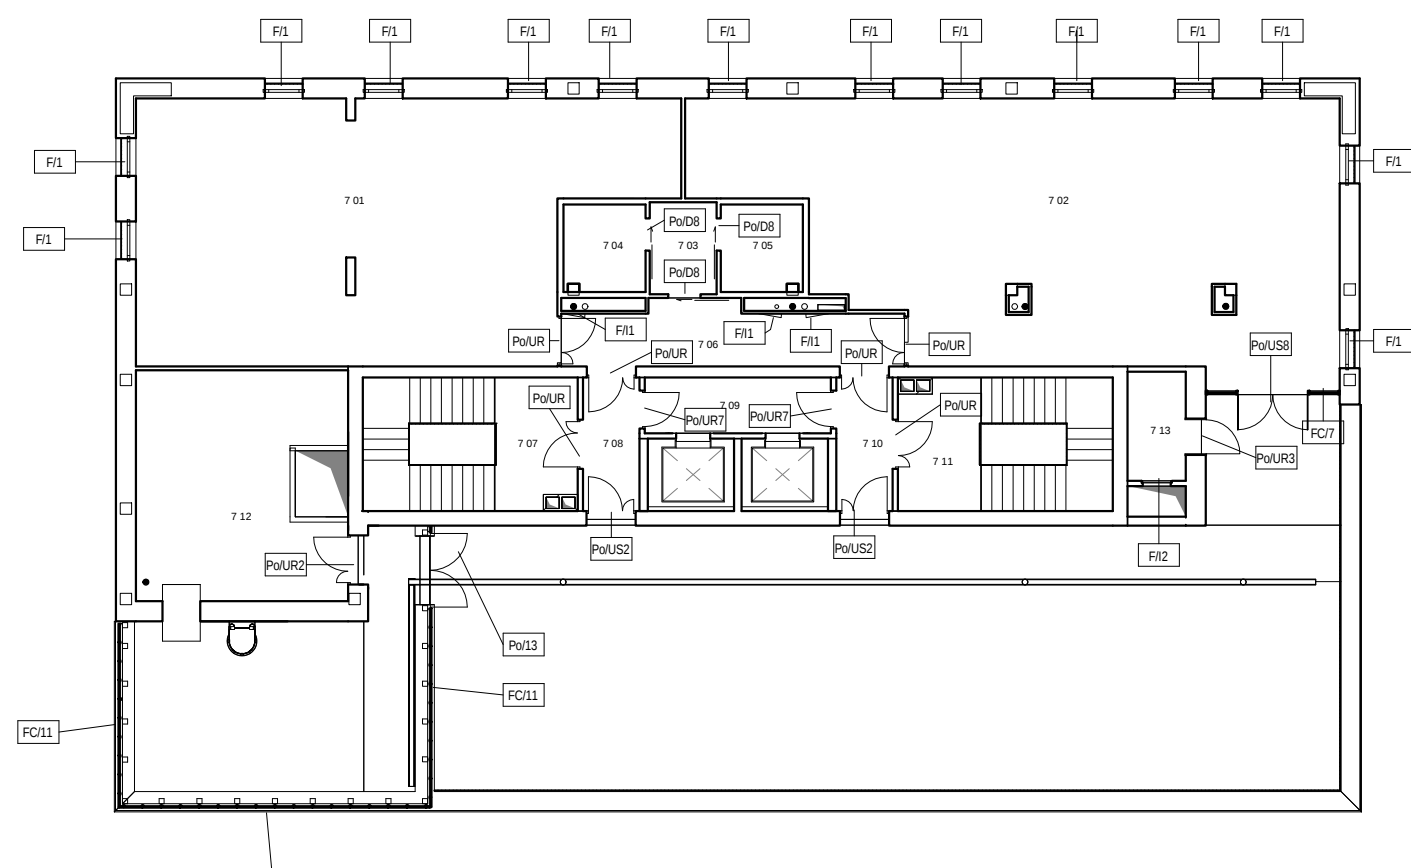


PIANO SETTIMO
Scala 1:200

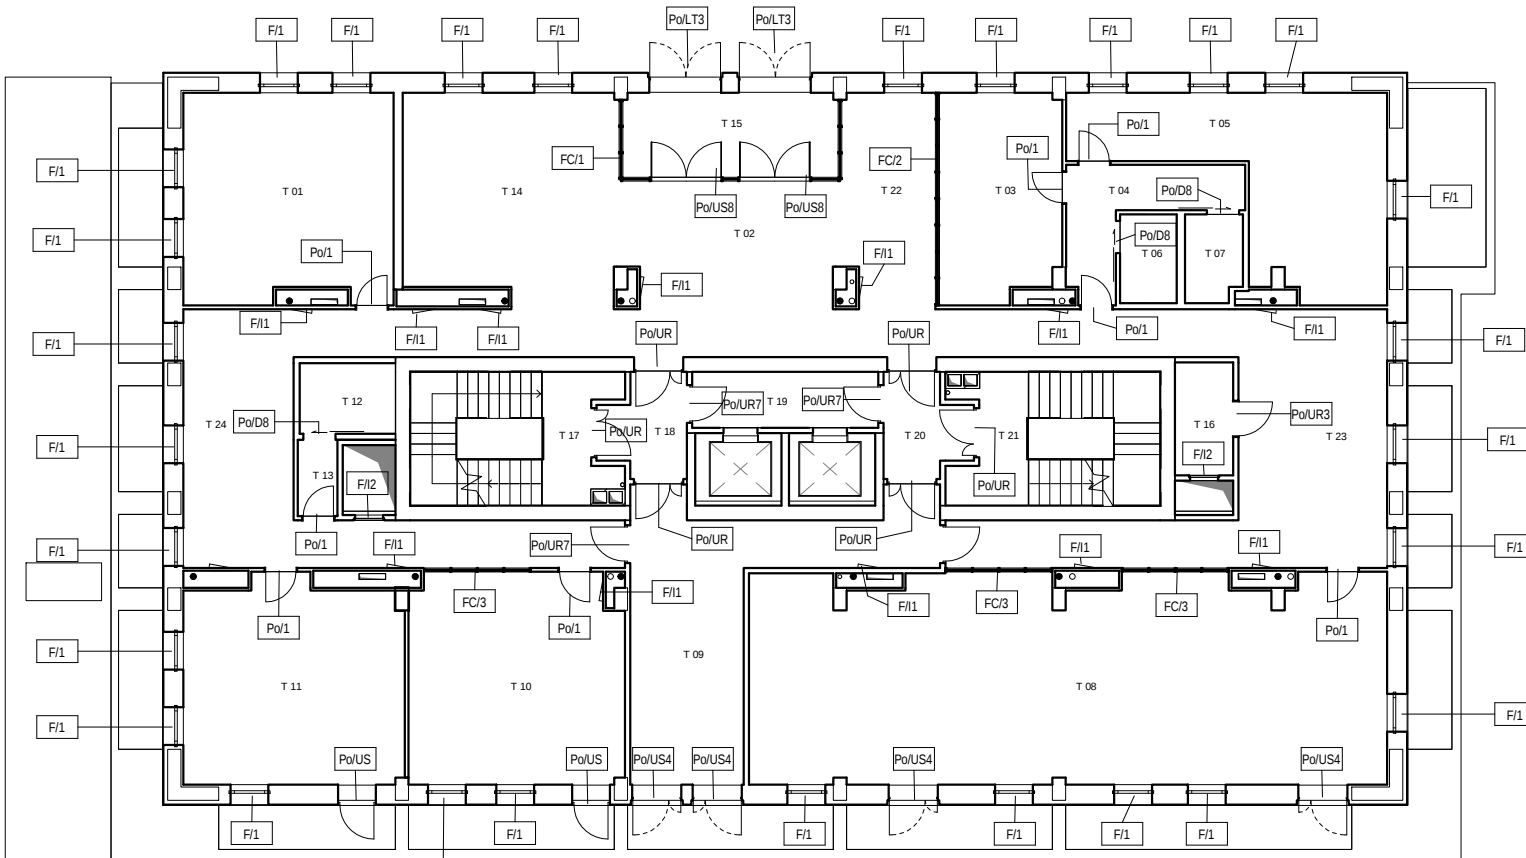


PIANO QUARTO
Scala 1:200

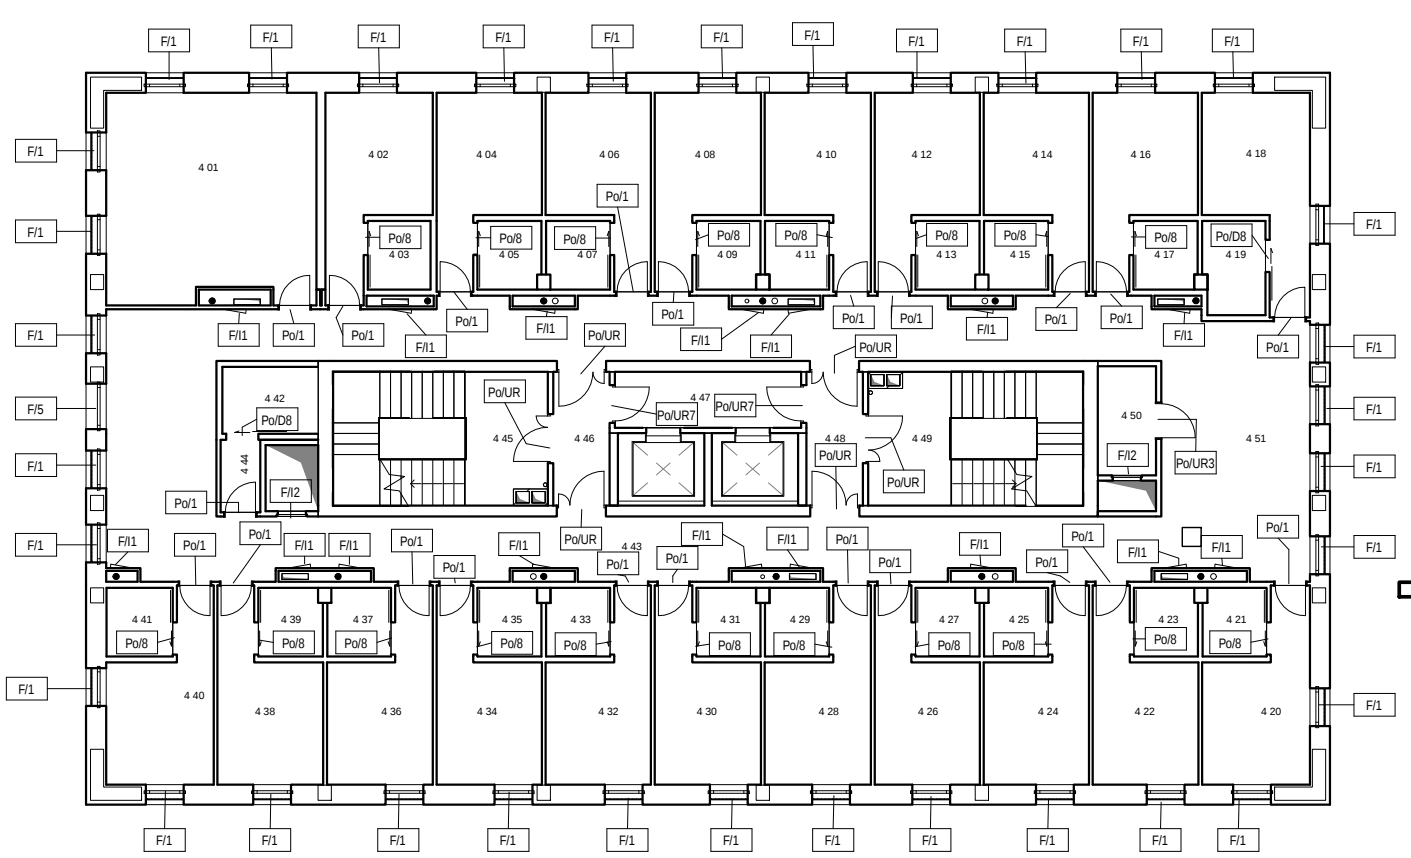


PIANO SECONDO
Scala 1:200

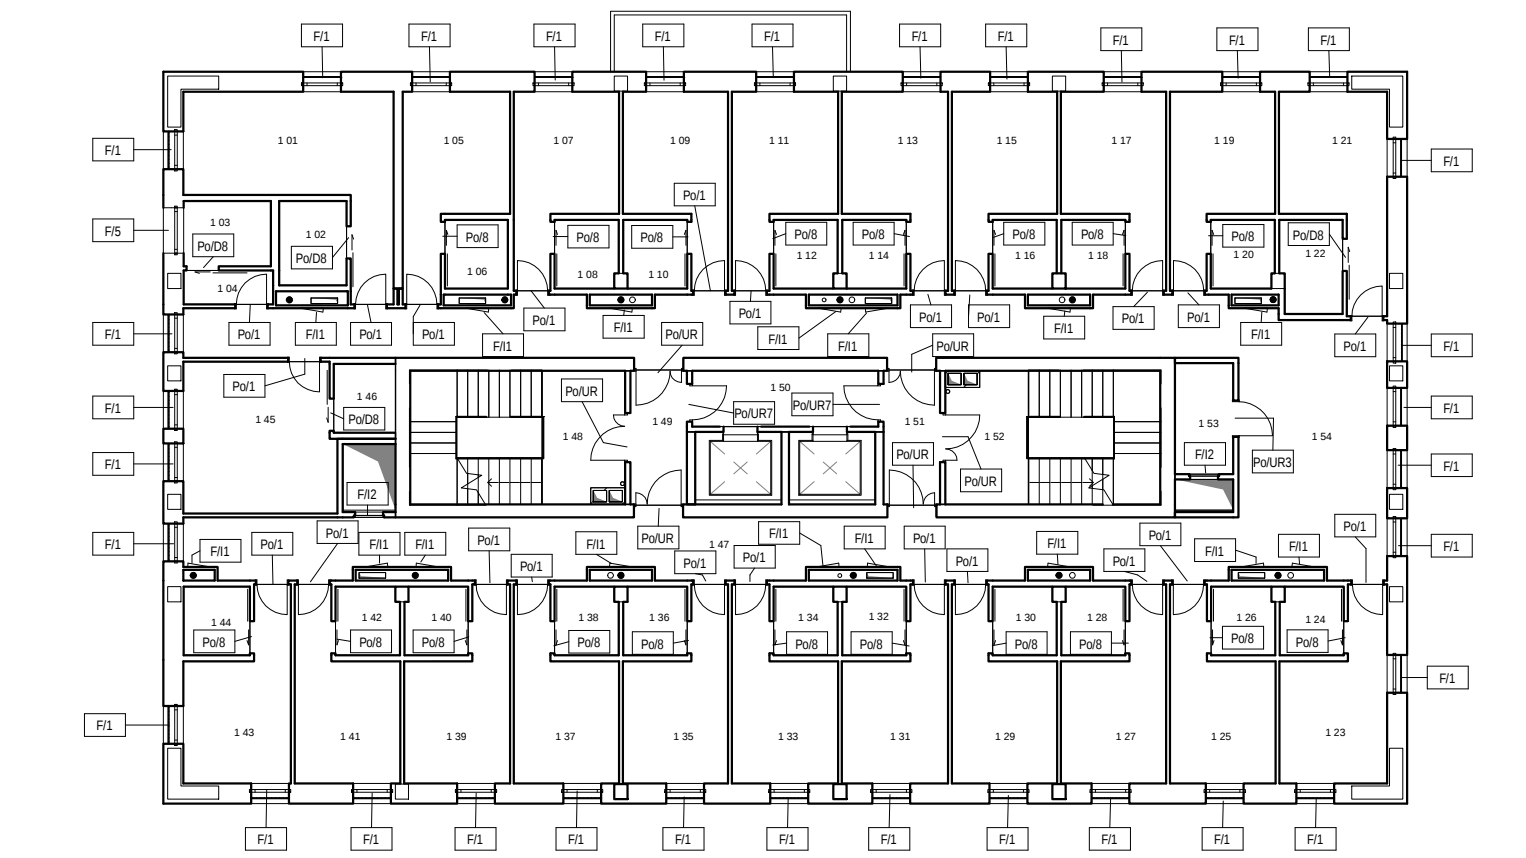


PIANO PRIMO
Scala 1:200

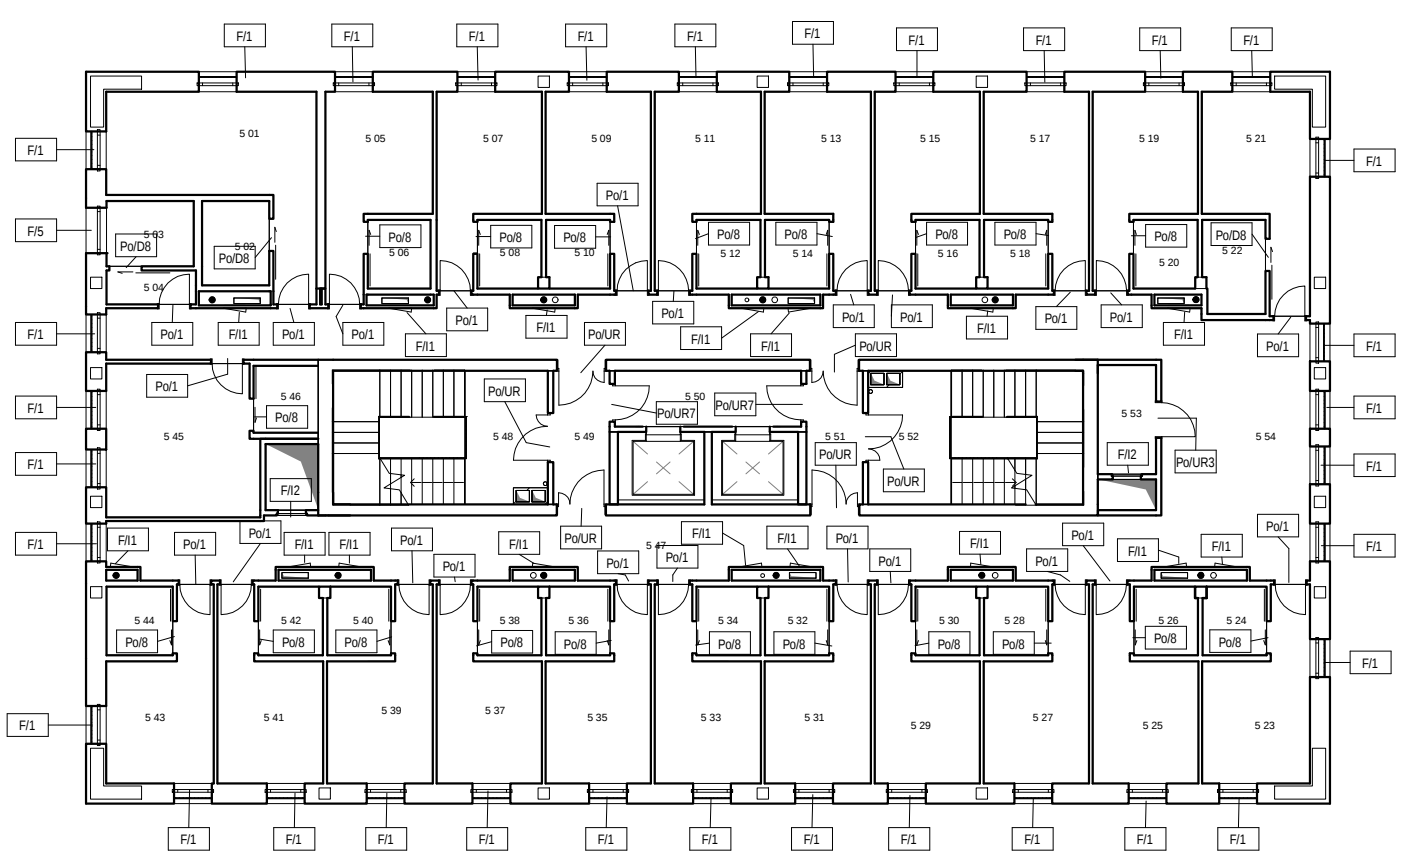

PIANO QUINTO
Scala 1:200

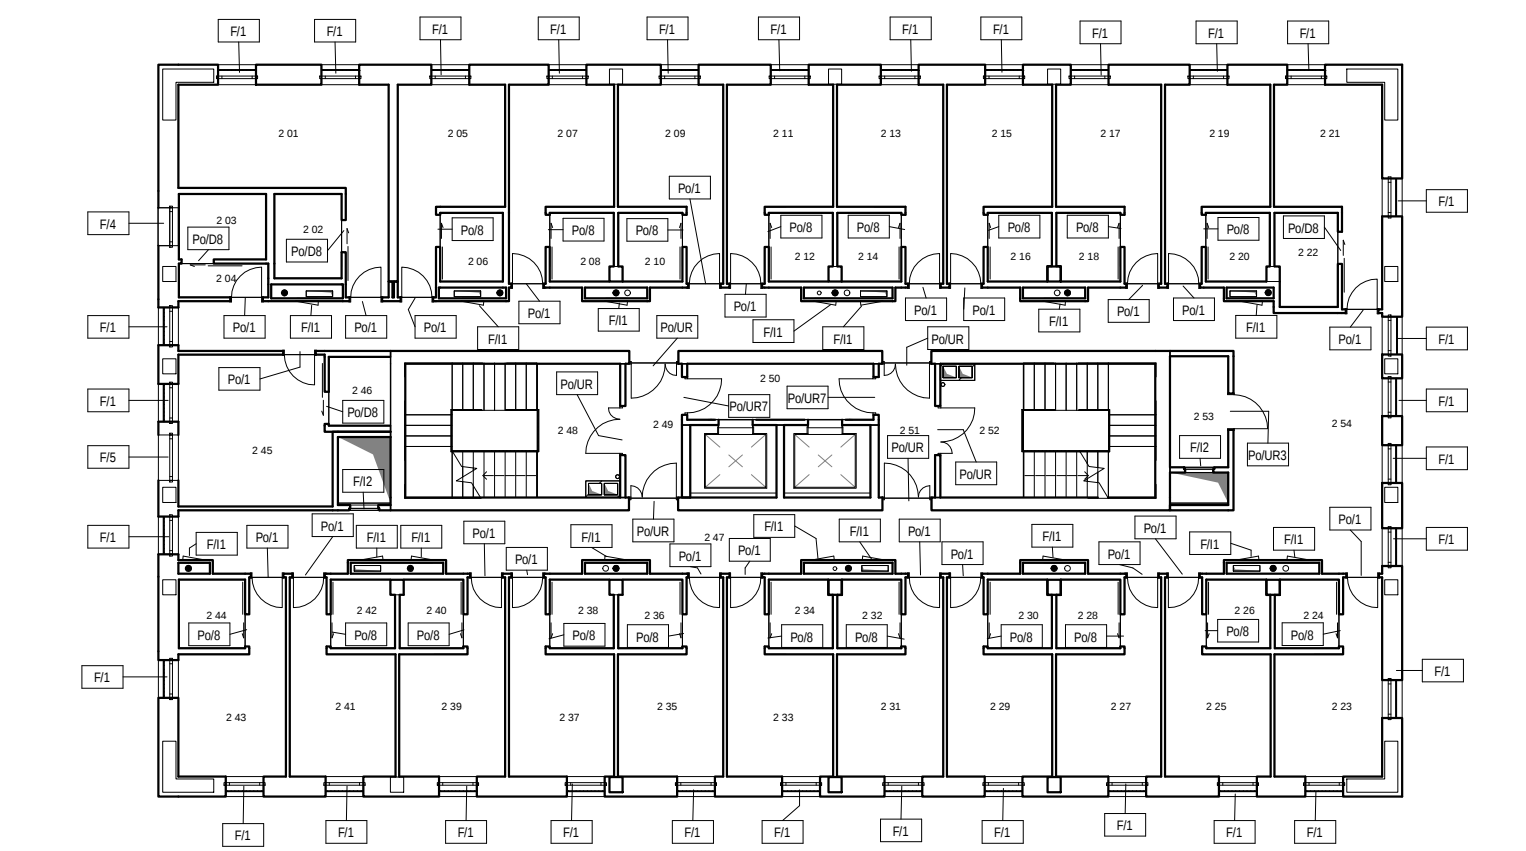

PIANO SESTO
Scala 1:200

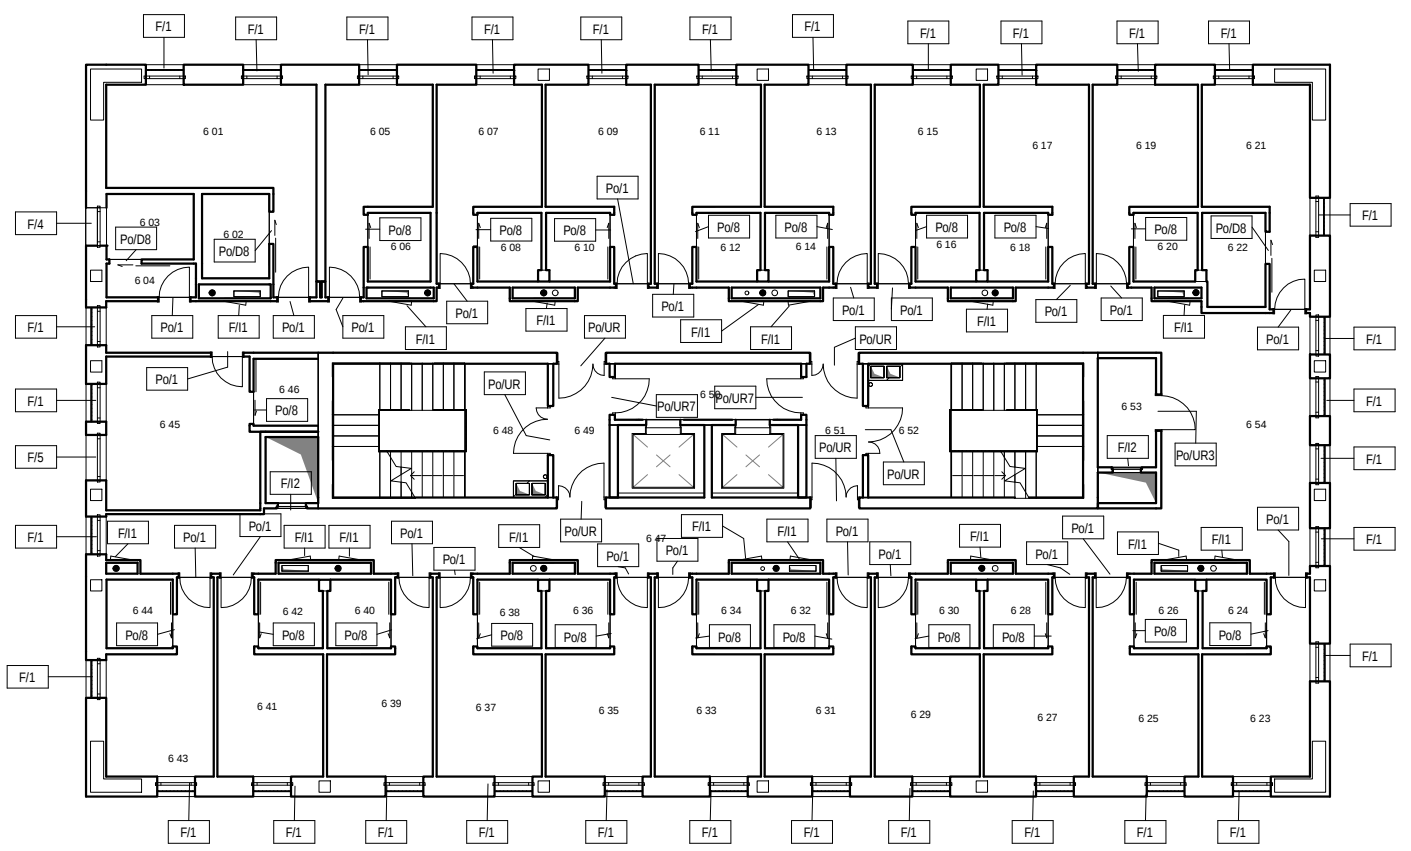

PIANO SECONDO
Scala 1:200

TA_Abaco delle porte	
Famiglia e tipo	
Pu105	porta 90cm vetrata, h270; Porta 90x270cm vetrata mangione
Pu106	porta 90cm vetrata, h270; Porta 90x270cm vetrata mangione 2
Pu107	porta doppia Anta obliq. porta REI 90x30cm Obliq mangione
Pu108	porta doppia Anta obliq. porta REI 90x30cm Obliq mangione 2
Pu109	porta doppia Anta vetrata, porta 90x30cm vetrata push
Pu110	porta doppia Anta vetrata, porta 90x30cm vetrata push 2
Pu111	porta doppia Anta vetrata, h1; porta 90x30x270cm vetrata mangione 2
Pu112	porta doppia Anta vetrata, h1; porta 90x30x270cm vetrata mangione 2 4
Pu113	porta doppia Anta vetrata, h1; porta 90x90x270cm vetrata mangione L.T.
Pu114	porta doppia Anta vetrata, h1; porta 90x90x270cm vetrata mangione L.T. 2
Pu115	porta doppia Anta, porta REI 90x30cm mangione
Pu116	porta doppia Anta, porta REI 90x30cm mangione 4
Pu117	porta doppia Anta, porta REI 90x90cm mangione L.T.
Pu118	porta doppia Anta, porta REI 90x90cm mangione L.T. 1
Pu119	Porta Doppia Facciata Continua; Porta US doppia anta mangione
Pu120	Porta Doppia Facciata Continua; Porta US doppia anta mangione 2
Pu121	Porta Doppia Facciata Continua; Porta Doppia Facciata Continua; Porta doppia anta mangione UTA
Pu122	Porta Doppia Facciata Continua; Porta Doppia anta mangione UTA 1
Pu123	porta interna, porta 80x210cm
Pu124	porta interna, porta 80x210cm 140
Pu125	porta interna, porta 90x210cm
Pu126	porta interna, porta 90x210cm 3
Pu127	porta interna, porta REI 90x210cm
Pu128	porta interna, porta REI 90x210cm 15
Pu129	porta REI 90cm Obliq. Porta REI 90cm Obliq mangione
Pu130	porta REI 90cm Obliq. Porta REI 90cm Obliq mangione 20
Pu131	porta scorrevole esterno muro, 85 x 210cm, L18
Pu132	porta scorrevole esterno muro, mangione, 85 x 210cm
Pu133	porta scorrevole esterno muro, mangione, 85 x 210cm 26
Totale generale: 403	

TA_Abaco delle finestre	
Famiglia e tipo	
F14	finestra, porta facciata, finestra 90x90cm
F15	finestra, porta facciata, finestra 90x90cm 14
F16	finestra, porta facciata, finestra 110x210cm
F17	finestra, porta facciata, finestra 110x210cm 6
F18	finestra, porta facciata, finestra no camerana 90x270cm 239
F19	infisso cavetto, 60x60cm
F20	infisso cavetto, 60x60cm 112
F21	infisso cavetto, 80x80cm
F22	infisso cavetto, 80x80cm 15
F23	Lucernario, L. 100x100 cm
F24	Lucernario, L. 100x100 cm 2
Totale generale: 388	

TA_Facciate continue		
Famiglia e tipo		
Nota chiave		Area
FC/11	Facciata continua: Facciata continua residenze_pannelli	66.14 m ²
FC/3	Facciata continua: RU_Aula studio- Divisione Verticale	27.18 m ²
FC/1	Facciata continua: RU_Generica - Divisione Verticale	13.44 m ²
FC/1	Facciata continua: RU_Generica - Divisione Verticale accesso	18.54 m ²
FC/7	Facciata continua: RU_Generica - Divisione Verticale attico	11.16 m ²
FC/2	Facciata continua: RU_Portineria	18.01 m ²
		18.01 m ²
		154.47 m ²

POLITECNICO DI TORINO

- AREA EDILIZIA E LOGISTICA -

C.SO DUCA DEGLI ABRUZZI, 24 - 10129 TORINO



REALIZZAZIONE DI RESIDENZE UNIVERSITARIE

"RESIDENZA CESARE CODEGONE"

IN TORINO, VIA P. BORSELLINO

PROGETTO ESECUTIVO

RESPONSABILE DEL PROCEDIMENTO E DEI LAVORI:
AREA EDILIZIA E LOGISTICA

Arch G. Biscant

PROGETTO ARCHITETTONICO: SERVIZIO GESTIONE PATRIMONIO IMMOBILIARE - SERVIZIO MISURA A NORMA E AMBIENTE		PROGETTO IMPIANTI MECCANICI: SERVIZIO ADEGUAMENTO STRUTTURE E IMPIANTI	
Ing C. Arno Arch D. Cametti Ing G. Cangialosi Arch M. Garis Ing P. Lerario Ing M. Lo Turco		Ing S. Ballarin Ing D. Bertone Ing F. Facelli Ing F. Laguardia	
PROGETTO STRUTTURALE:		PROGETTO IMPIANTI ANTINCENDIO: SERVIZIO ADEGUAMENTO STRUTTURE E IMPIANTI	
Ing C. Baldini STRADA AL FORNO, 34 14100 ASTI		Ing M. Coatto Ing F. Facelli	
PROGETTO IMPIANTI ELETTRICI E SPECIALI: SERVIZIO ADEGUAMENTO STRUTTURE E IMPIANTI		PIANO DI SICUREZZA E COORDINAMENTO: SERVIZIO GESTIONE PATRIMONIO IMMOBILIARE	
Per ind L. Marcone Ing J.M. Palumbo Ing J.R. Pariza Per ind G. Raia Per ind A. Santino Ing F. Tonda Roc		Geom C. Dal Cason	

ABACO DEGLI INFISSI E DELLE FACCIATE CONTINUE

DATA: Luglio 2011 AGG: Aprile 2013

SCALA: 1:200

COD AR28