

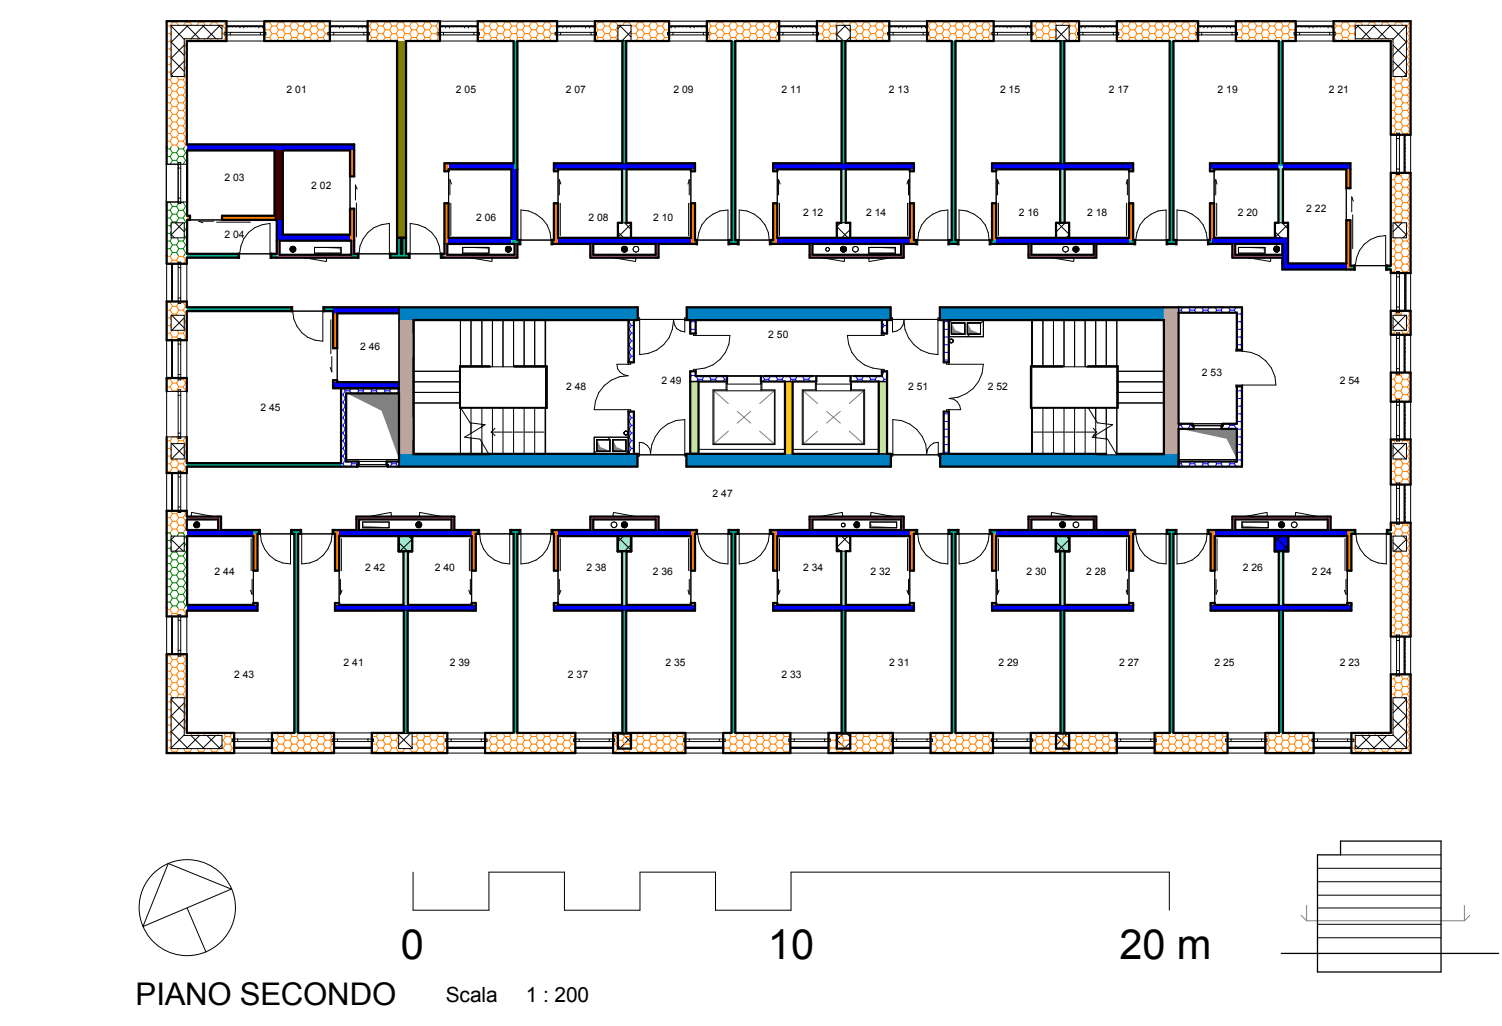
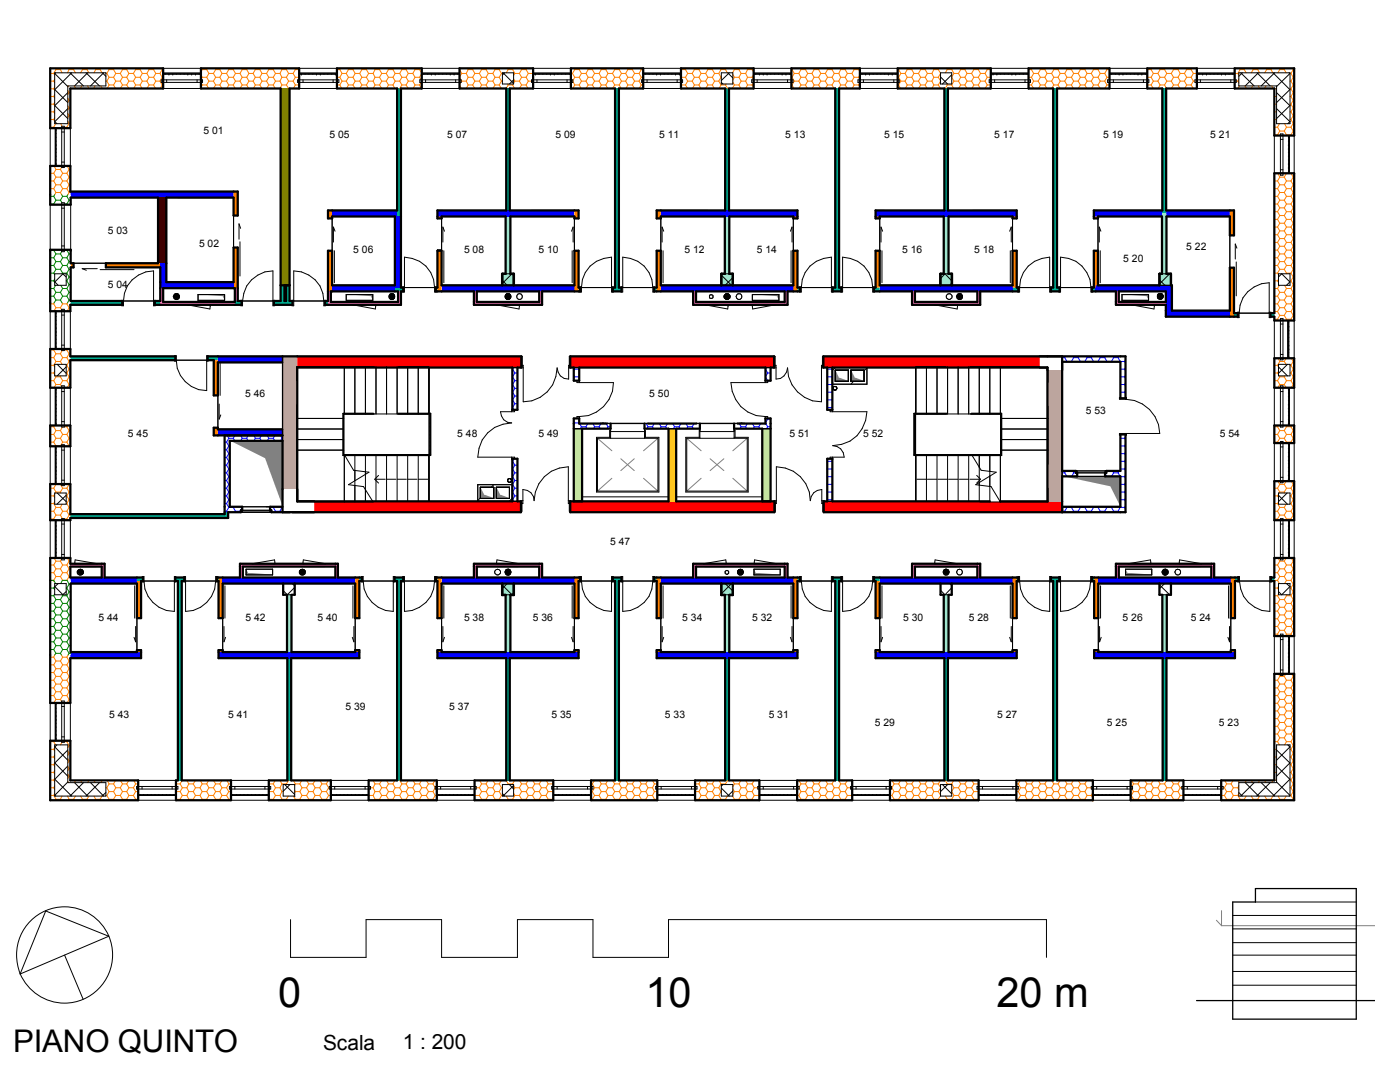
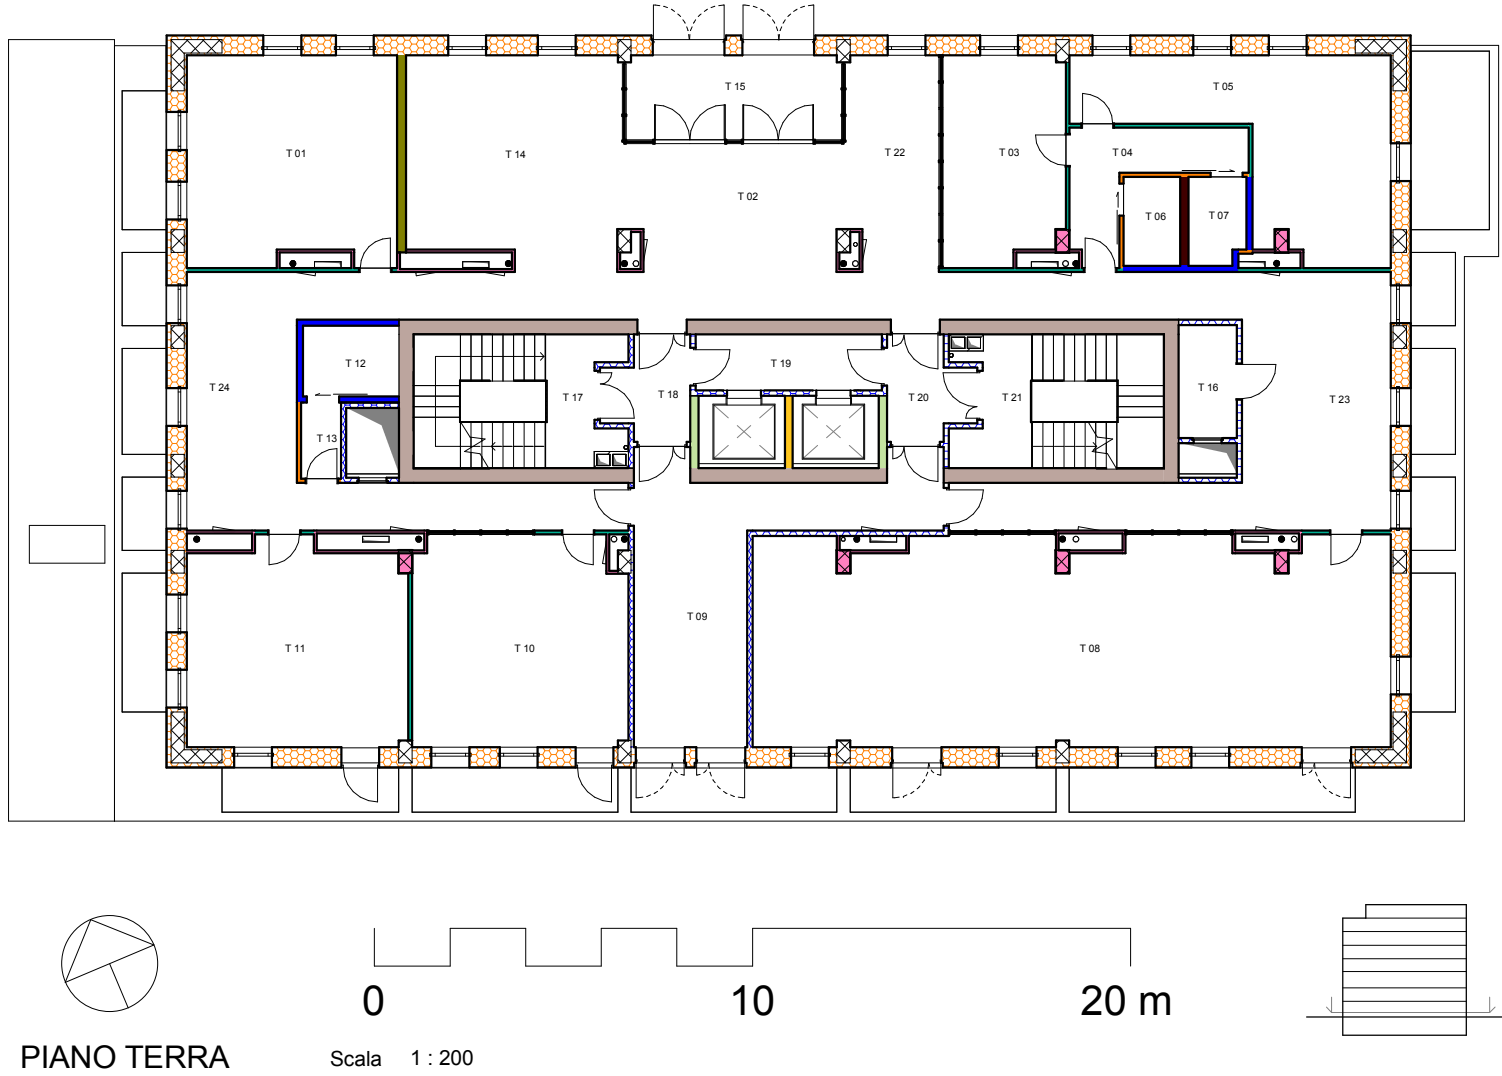
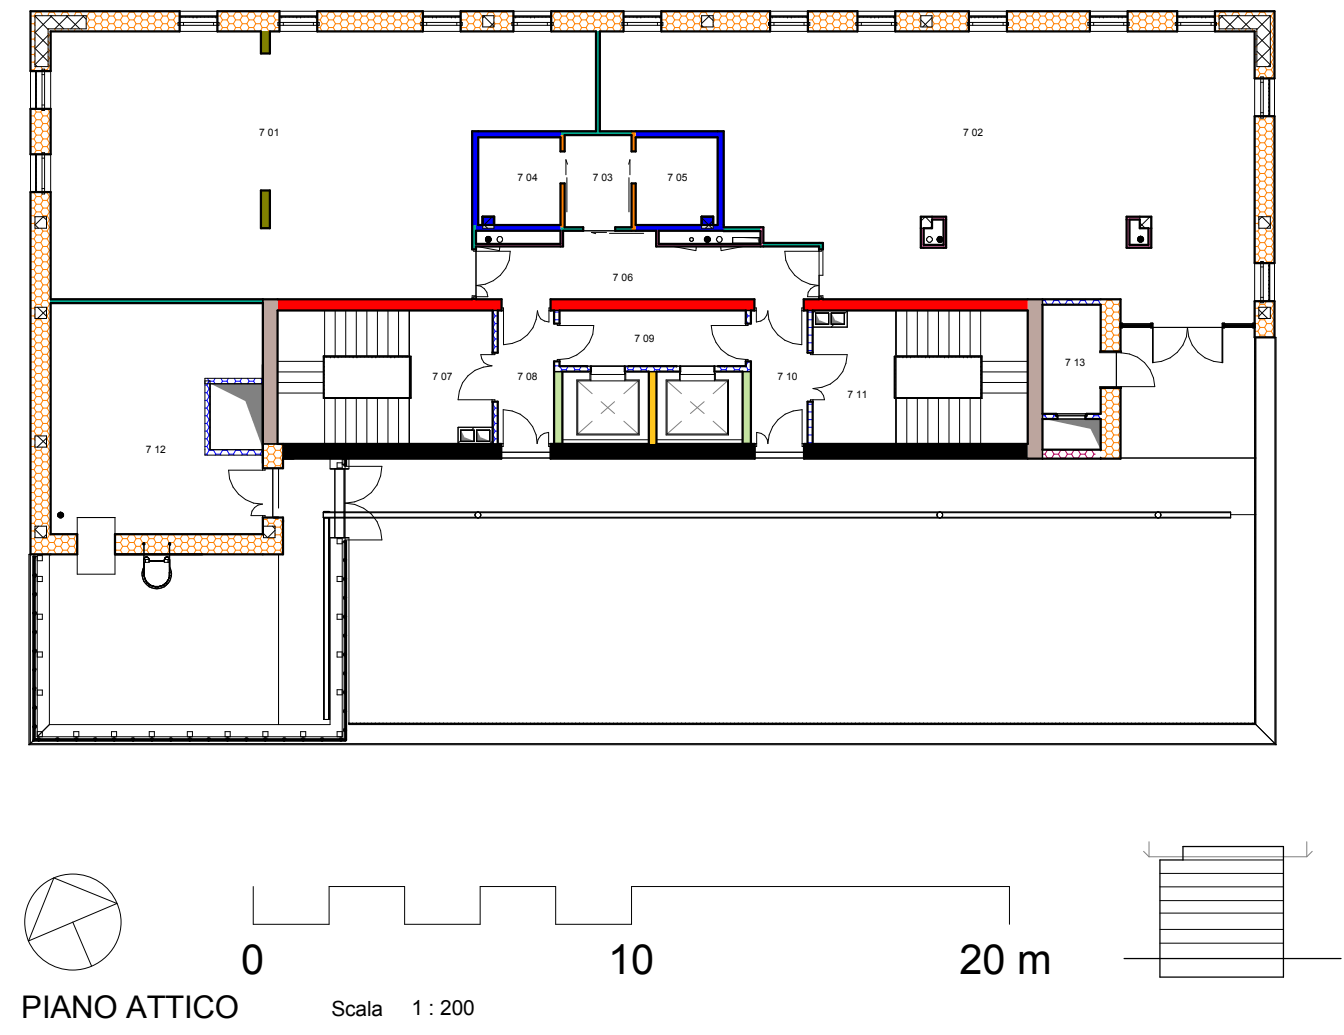


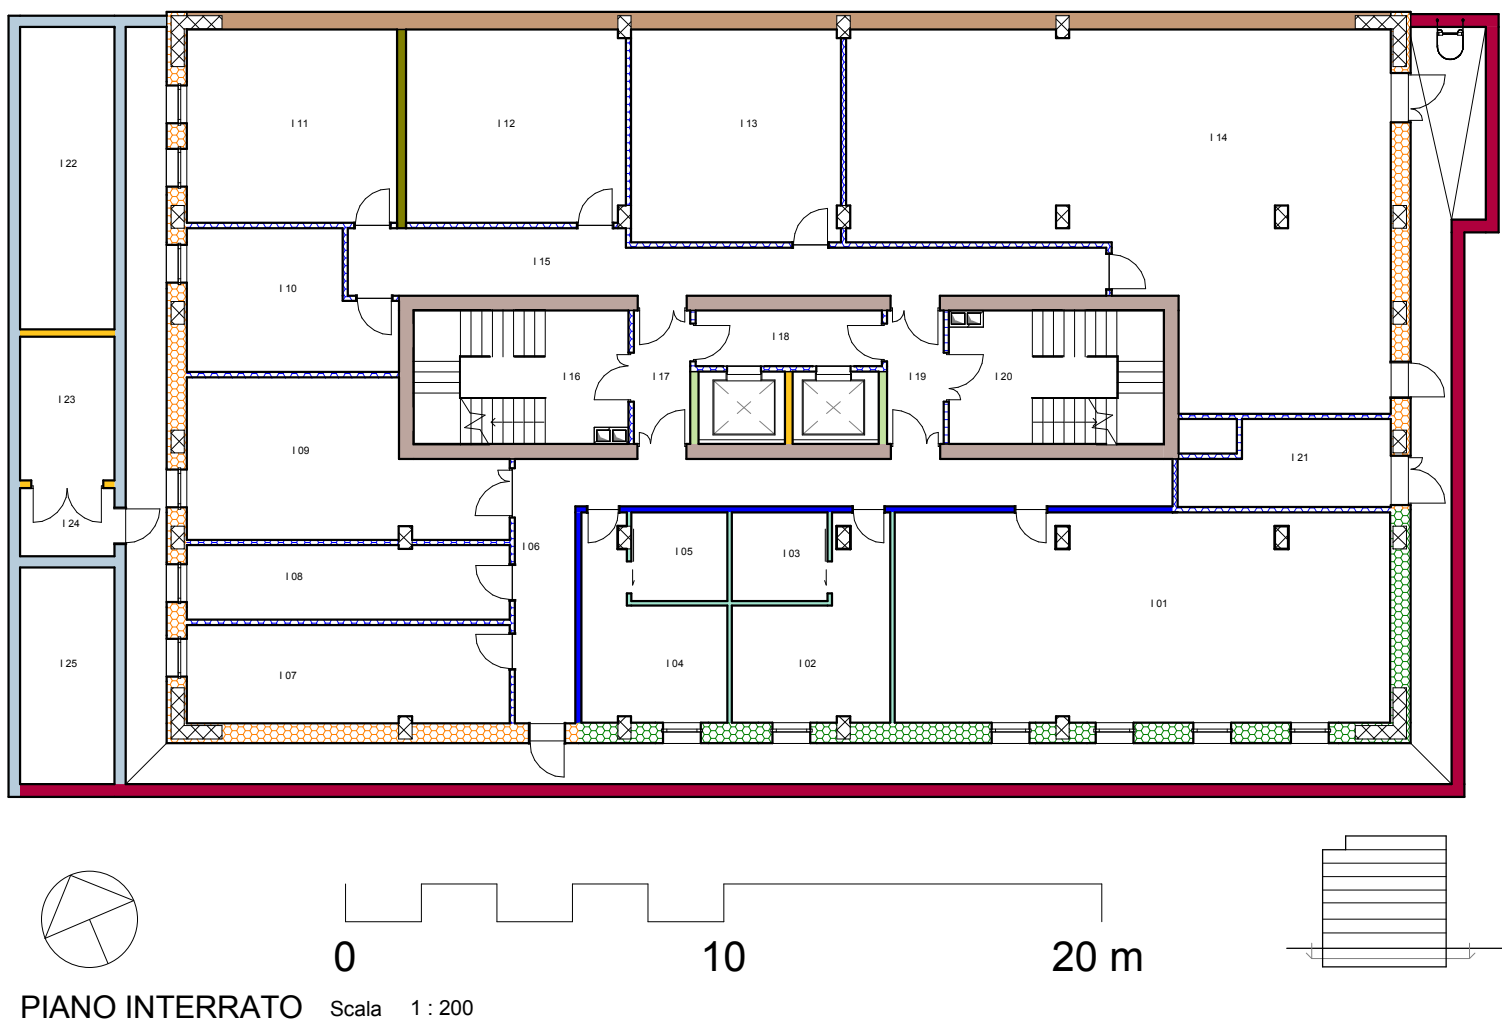

TA_Abaco note chiave muri	
Nota chiave	
Famiglia e tipo	
Mc/1	Muro di base: RU_Partizione verticale interna_portante_Corpo scala_spessore 29 cm
Mc/4	Muro di base: RU_Partizione verticale interna_portante_Corpo scala_spessore 34 cm
Mc/6	Muro di base: RU_Partizione verticale interna_portante_Corpo scala_spessore 24 cm
Mc/8	Muro di base: RU_Partizione verticale_controtterra_spessore 34 cm
Mc/9	Muro di base: RU_Partizione verticale_controtterra verso micropali_spessore 47 cm +micropali
Mc/10	Muro di base: RU_Partizione verticale_ca_spessore 30 cm
Mc/11	Muro di base: RU_Partizione verticale_ca_spessore 20 cm
Mc/12	Muro di base: RU_Partizione verticale_ca_spessore 21.5 cm
Mc/13	Muro di base: RU_Partizione verticale interna_portante_Corpo scala_spessore 39 cm
Mc/14	Muro di base: RU_Partizione verticale interna_portante_Corpo scala_spessore 29 + coibente cm
Mg/2	Muro di base: RU_Partizione verticale interna_Tamponamento a taglio acustico_Cartongesso_spessore 10 cm
Mg/2.2	Muro di base: RU_Partizione verticale interna_Tamponamento a taglio acustico con piastrelle_Cartongesso_spessore 12 cm
Mg/3	Muro di base: RU_Partizione verticale interna_Tamponamento_Cartongesso idrofugo armato_spessore 16 cm
Mg/4	Muro di base: RU_Partizione verticale interna_Tamponamento_Cartongesso idrofugo_spessore 11 cm
Mg/5	Muro di base: RU_Partizione verticale interna_Tamponamento_Cartongesso idrofugo doppiamente armato_spessore 22 cm
Mg/6	Muro di base: RU_Partizione verticale interna_Tamponamento a taglio acustico_Cartongesso_per cavedi_spessore 7,5 cm
MI/1.1	Muro di base: RU_Partizione verticale esterna_Tamponamento_53 cm
MI/1.2	Muro di base: RU_Partizione verticale esterna_Tamponamento_54 cm
MI/1.3	Muro di base: RU_Partizione verticale REI 90 cavedi_14cm
MI/1.3.1	Muro di base: RU_Partizione verticale REI 90 cavedi_con coibente_spessore complessivo 24cm

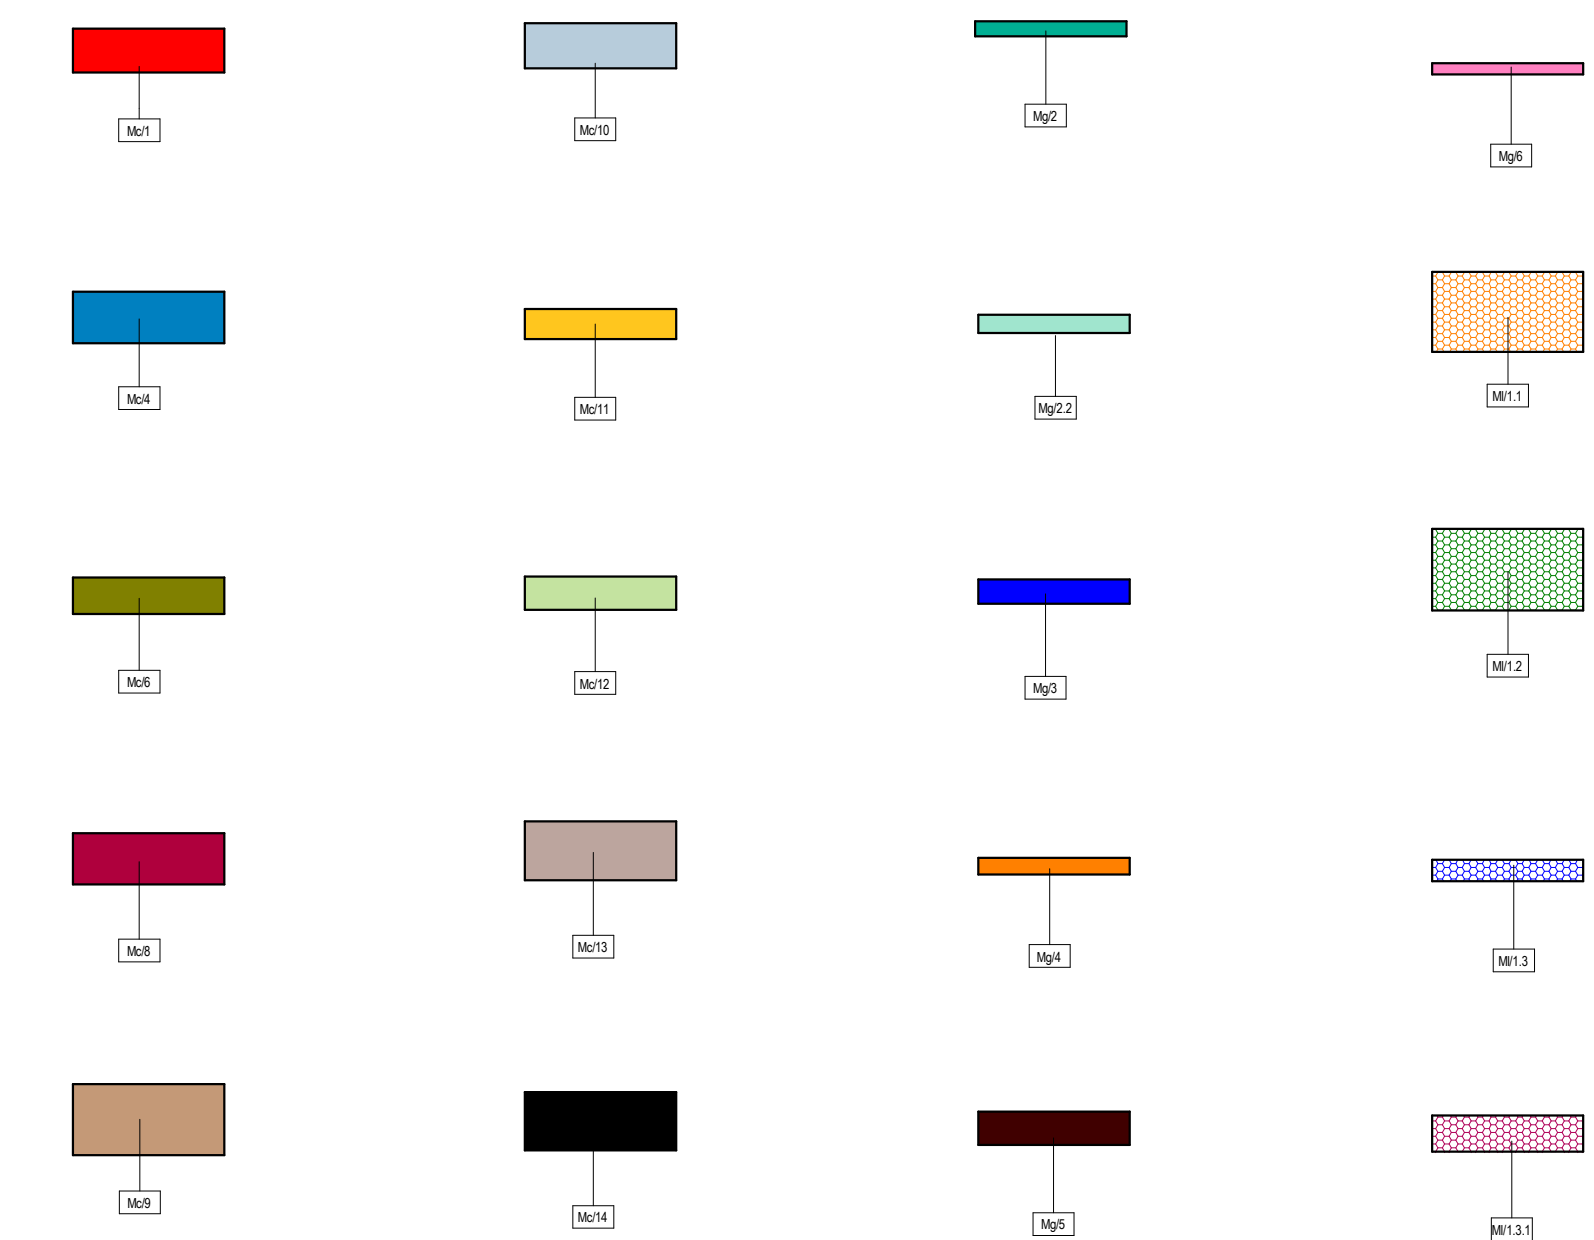

ABACO MURI

Scala 1:50

POLITECNICO DI TORINO

- AREA EDILIZIA E LOGISTICA -

C.SO DUCA DEGLI ABRUZZI, 24 - 10129 TORINO



REALIZZAZIONE DI RESIDENZE UNIVERSITARIE "RESIDENZA CESARE CODEGONE" IN TORINO, VIA P. BORSELLINO

PROGETTO ESECUTIVO

RESPONSABILE DEL PROCEDIMENTO E DEI LAVORI:
AREA EDILIZIA E LOGISTICA

Arch G. Biscant

PROGETTO ARCHITETTONICO: SERVIZIO GESTIONE PATRIMONIO IMMOBILIARE - SERVIZIO MESSA A NORMA E AMBIENTE		PROGETTO IMPIANTI MECCANICI: SERVIZIO ADEGUAMENTO STRUTTURE E IMPIANTI	
Ing C. Amò Arch D. Cametti Ing G. Cangialosi Arch M. Garis Ing P. Lavarino Ing M. Lo Turco		Ing S. Bullarin Ing D. Bertone Ing F. Facelli Ing F. Laguarda	
PROGETTO STRUTTURALE:		PROGETTO IMPIANTI ANTINCENDIO: SERVIZIO ADEGUAMENTO STRUTTURE E IMPIANTI	
Ing C. Baldini STRADA AL FORNO, 34 14100 ASTI		Ing M. Coatto Ing F. Facelli	
PROGETTO IMPIANTI ELETTRICI E SPECIALI: SERVIZIO ADEGUAMENTO STRUTTURE E IMPIANTI		PIANO DI SICUREZZA E COORDINAMENTO: SERVIZIO GESTIONE PATRIMONIO IMMOBILIARE	
Per Ind L. Marcone Ing J.M. Palumbo Ing J.R. Parola Per Ind G. Raia Per Ind A. Santino Ing F. Tonda Roc		Geom C. Dal Cason	

ABACO DELLE MURATURE

DATA: Luglio 2011 AGG: Aprile 2013

SCALA: Come indicato

©10000_Mur_Torino_Servizio Edilizia e Logistica - Località 10129 Codogone - Area Edilizia

COD AR30

A TERME DI LEGGE IL POLITECNICO DI TORINO RISERVA LA PROPRIETÀ DI QUESTO DOCUMENTO CHE NON POTRÀ ESSERE COPIATO, RIPRODOTTO O COMUNICATO A TERZI SENZA AUTORIZZAZIONE SCRITTA