

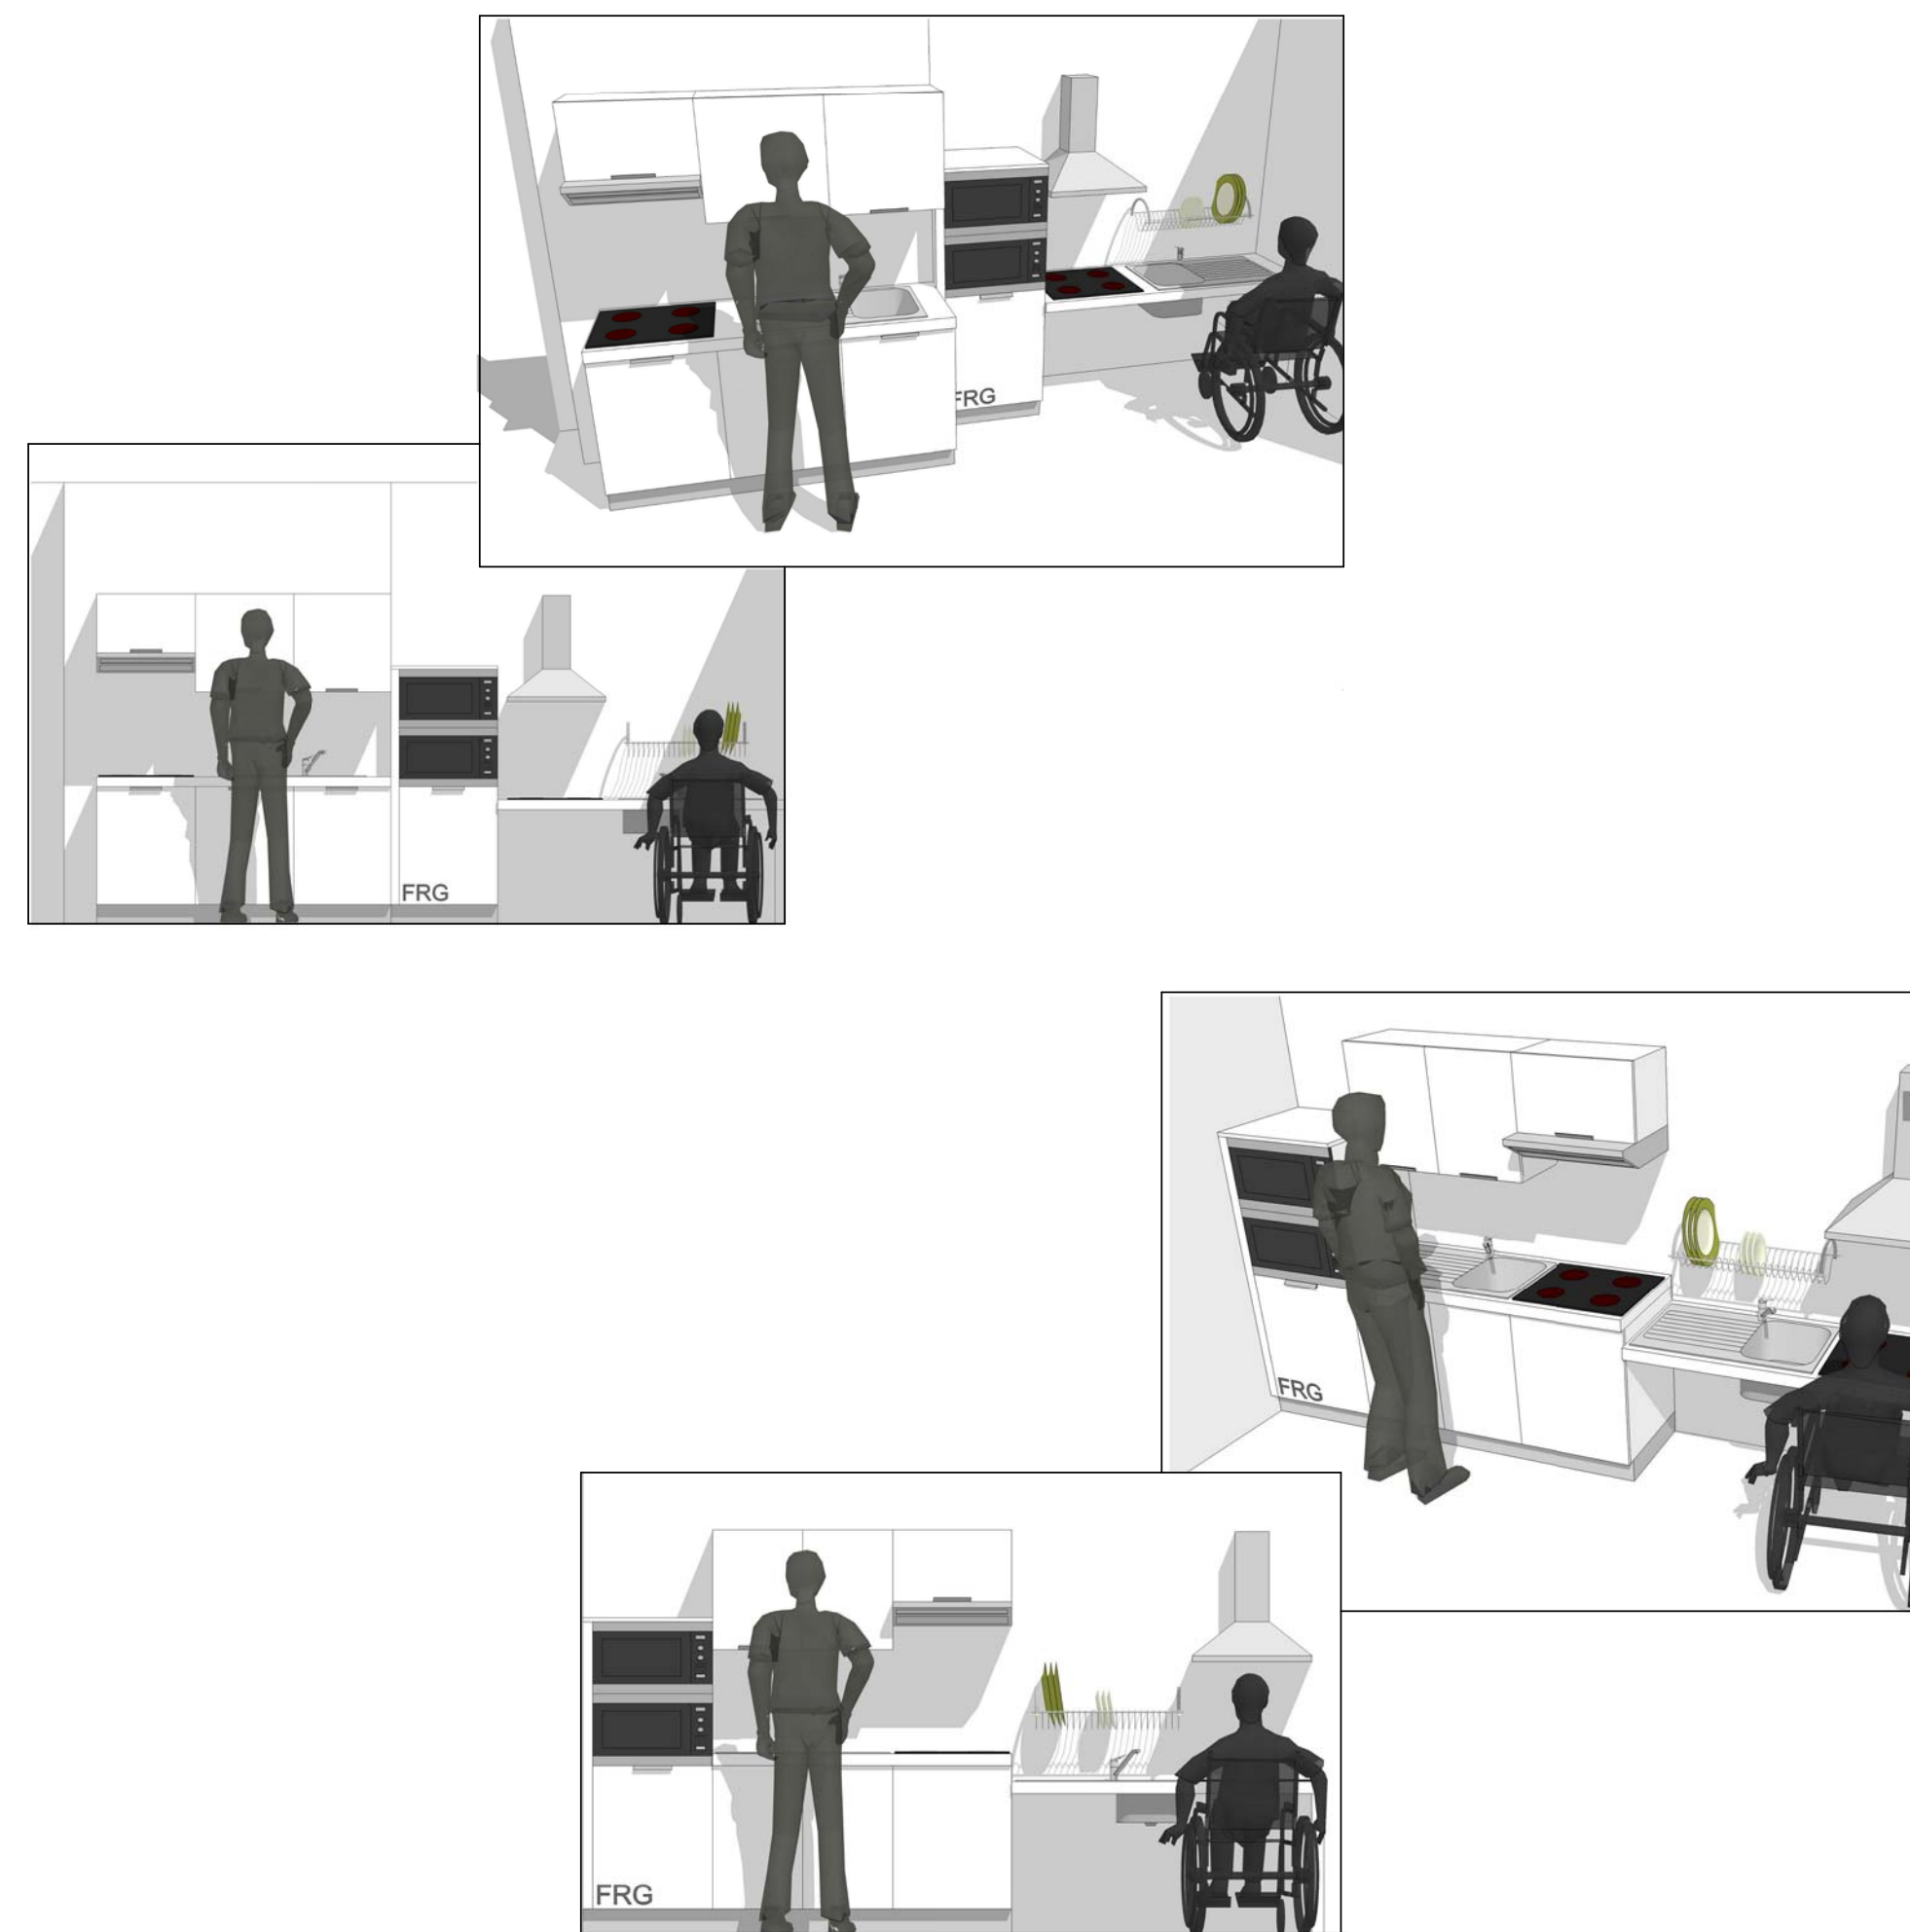
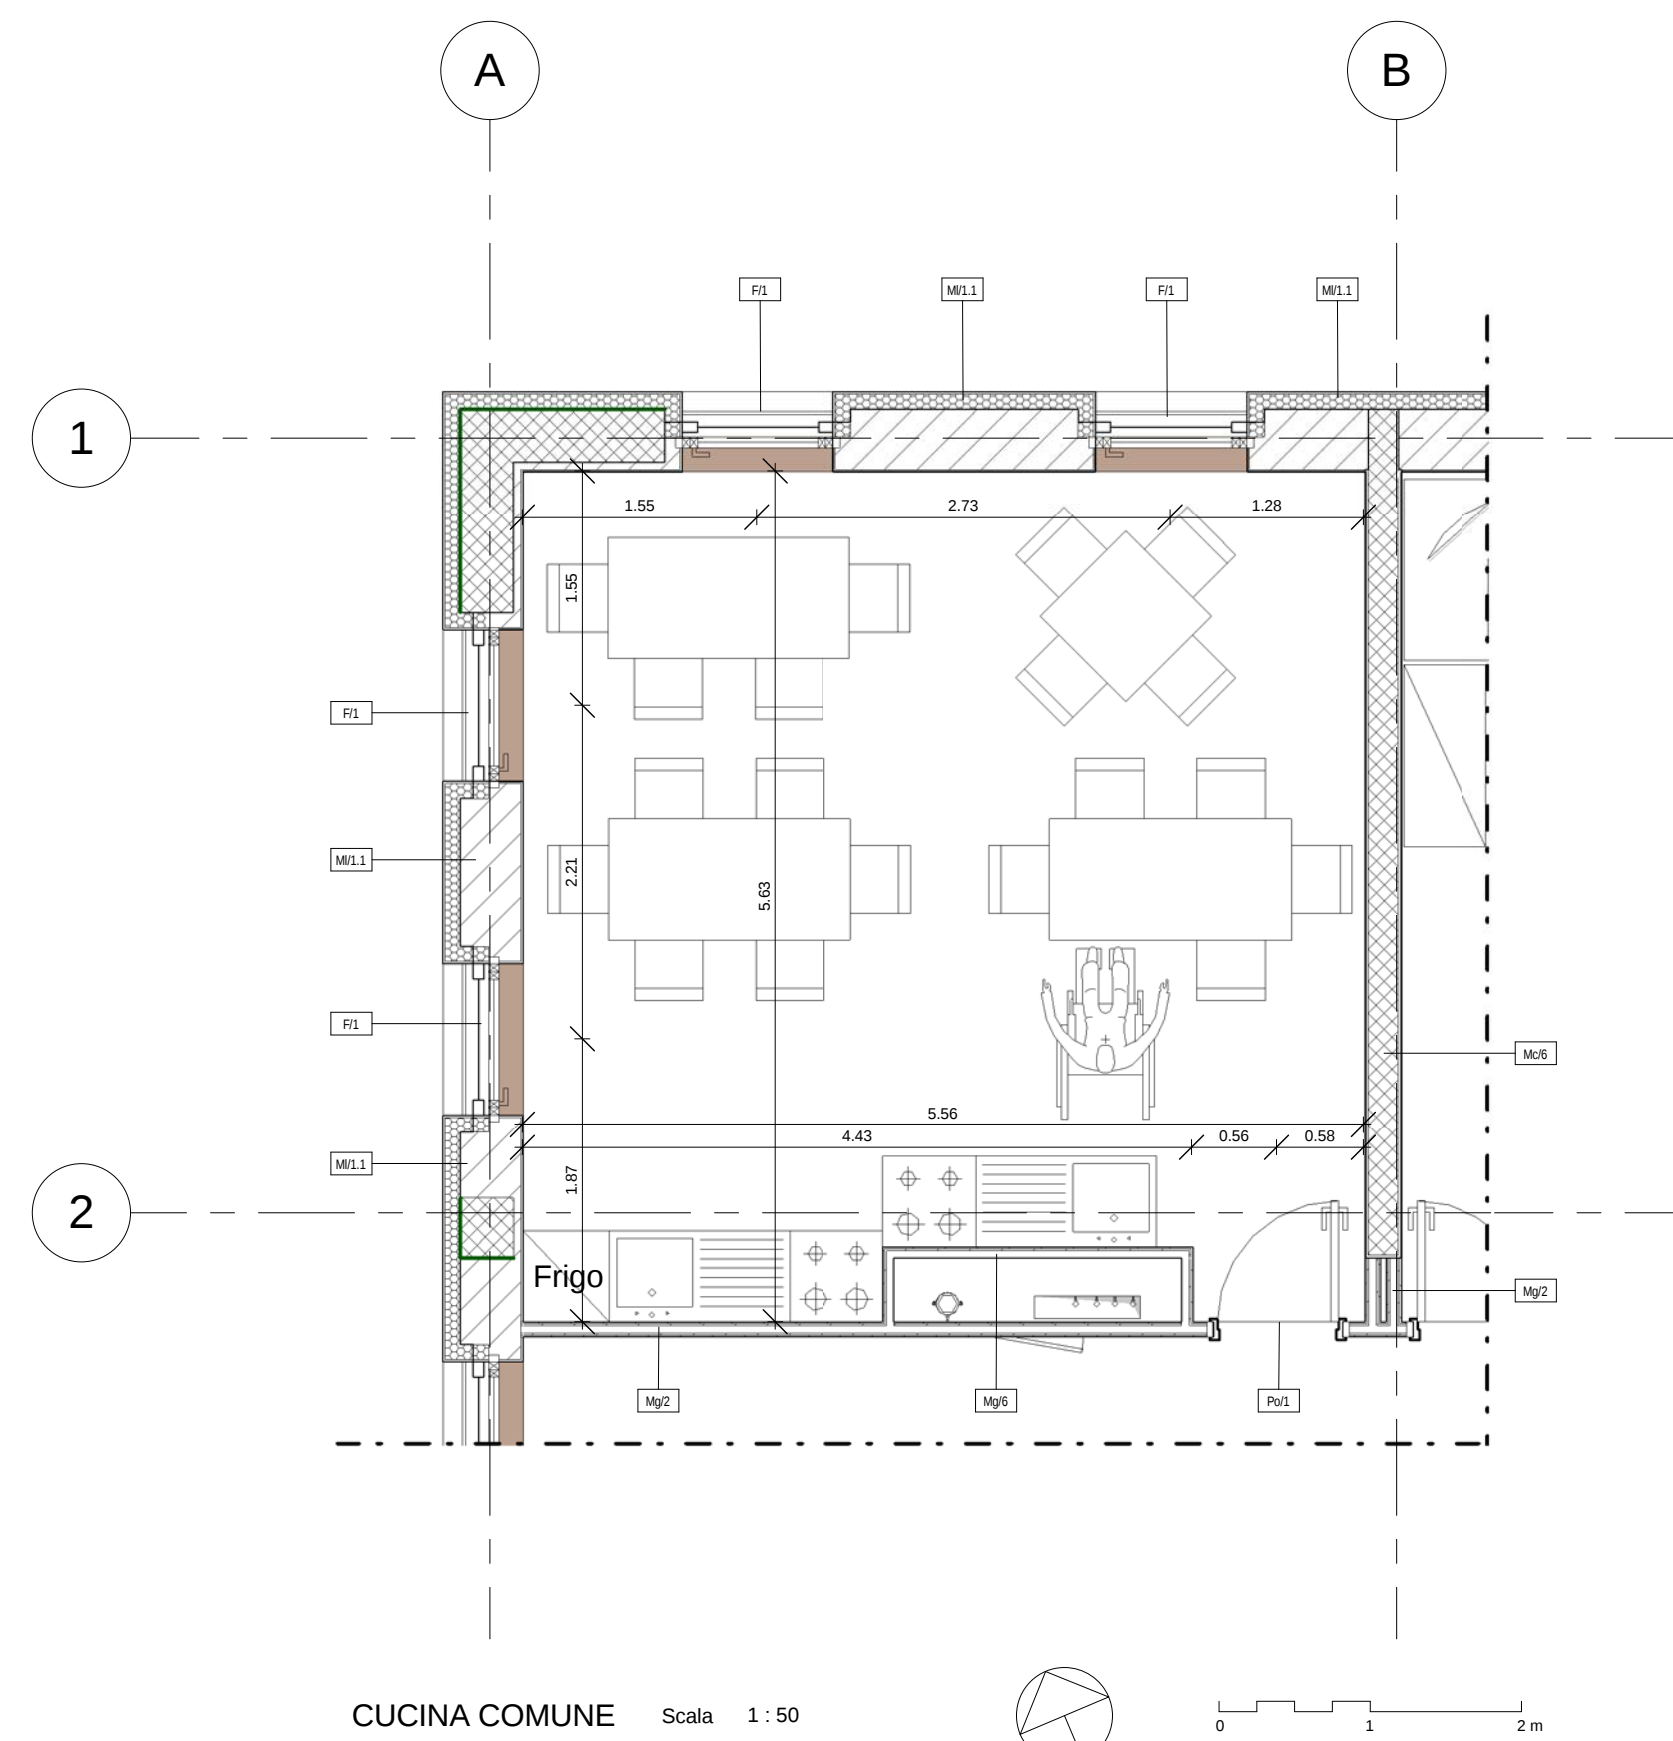
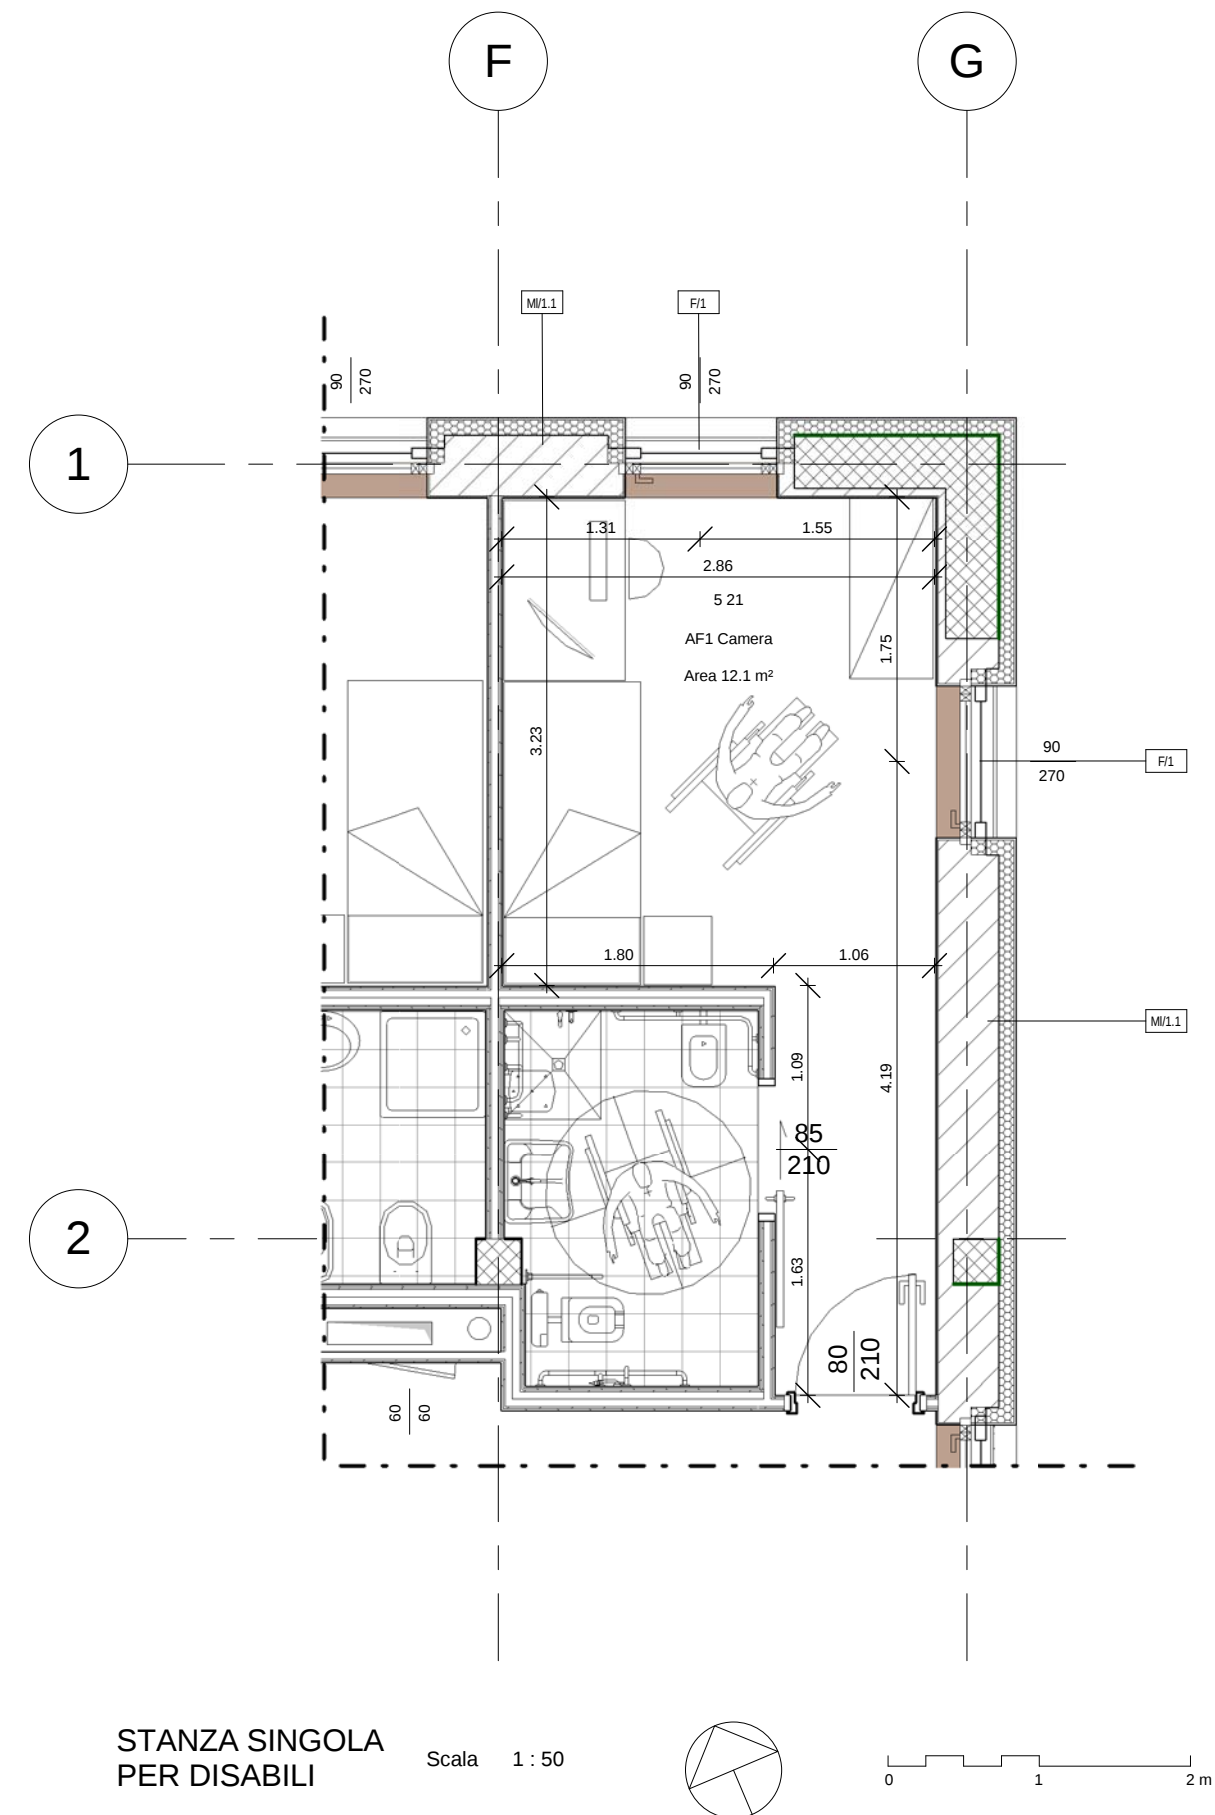
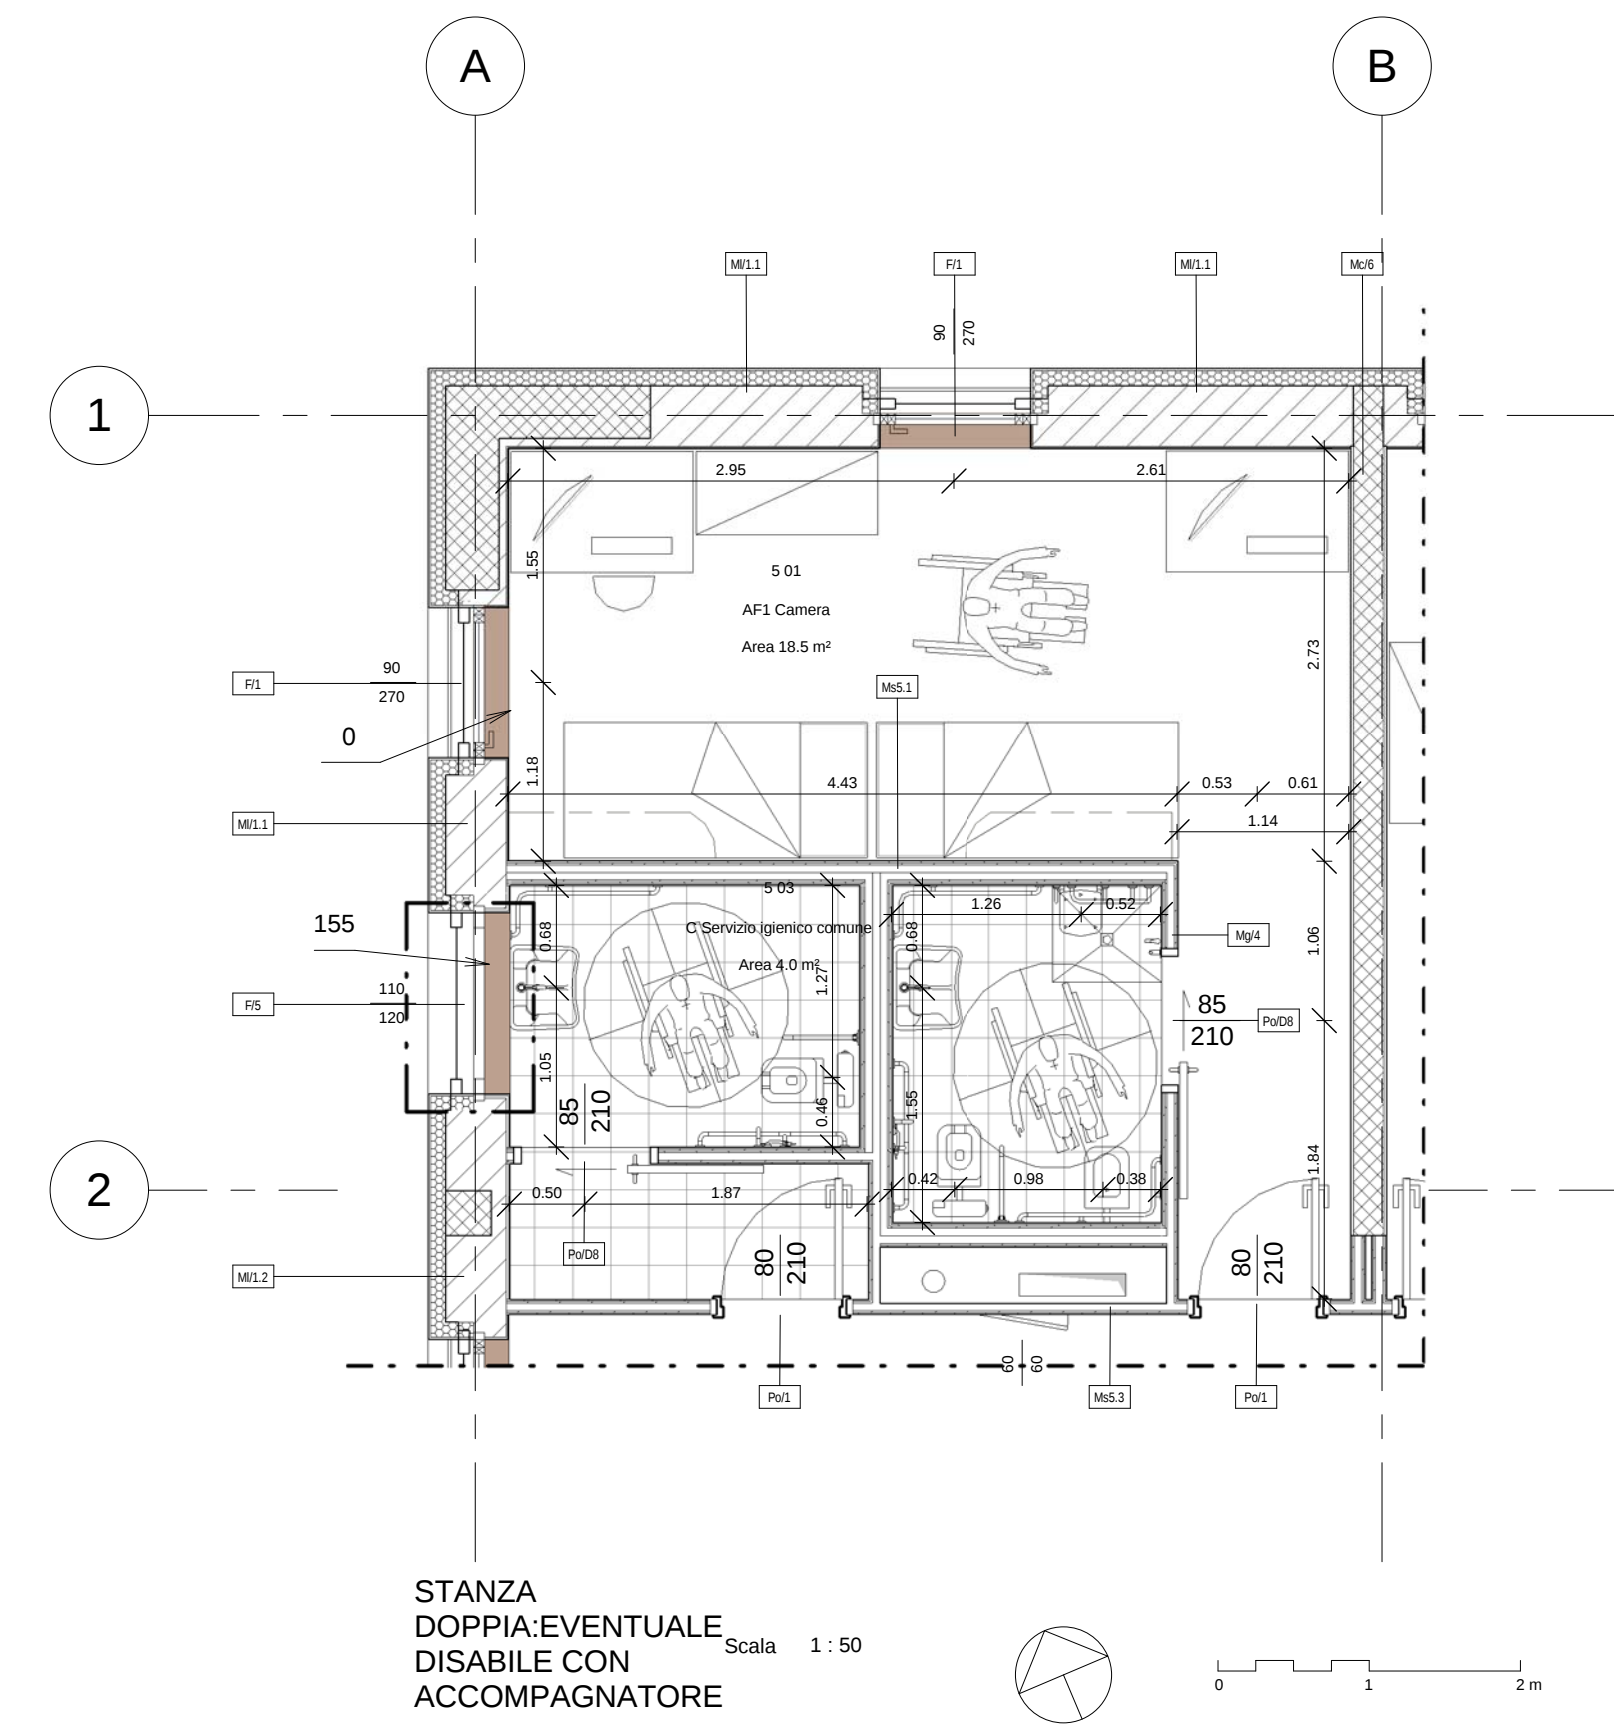
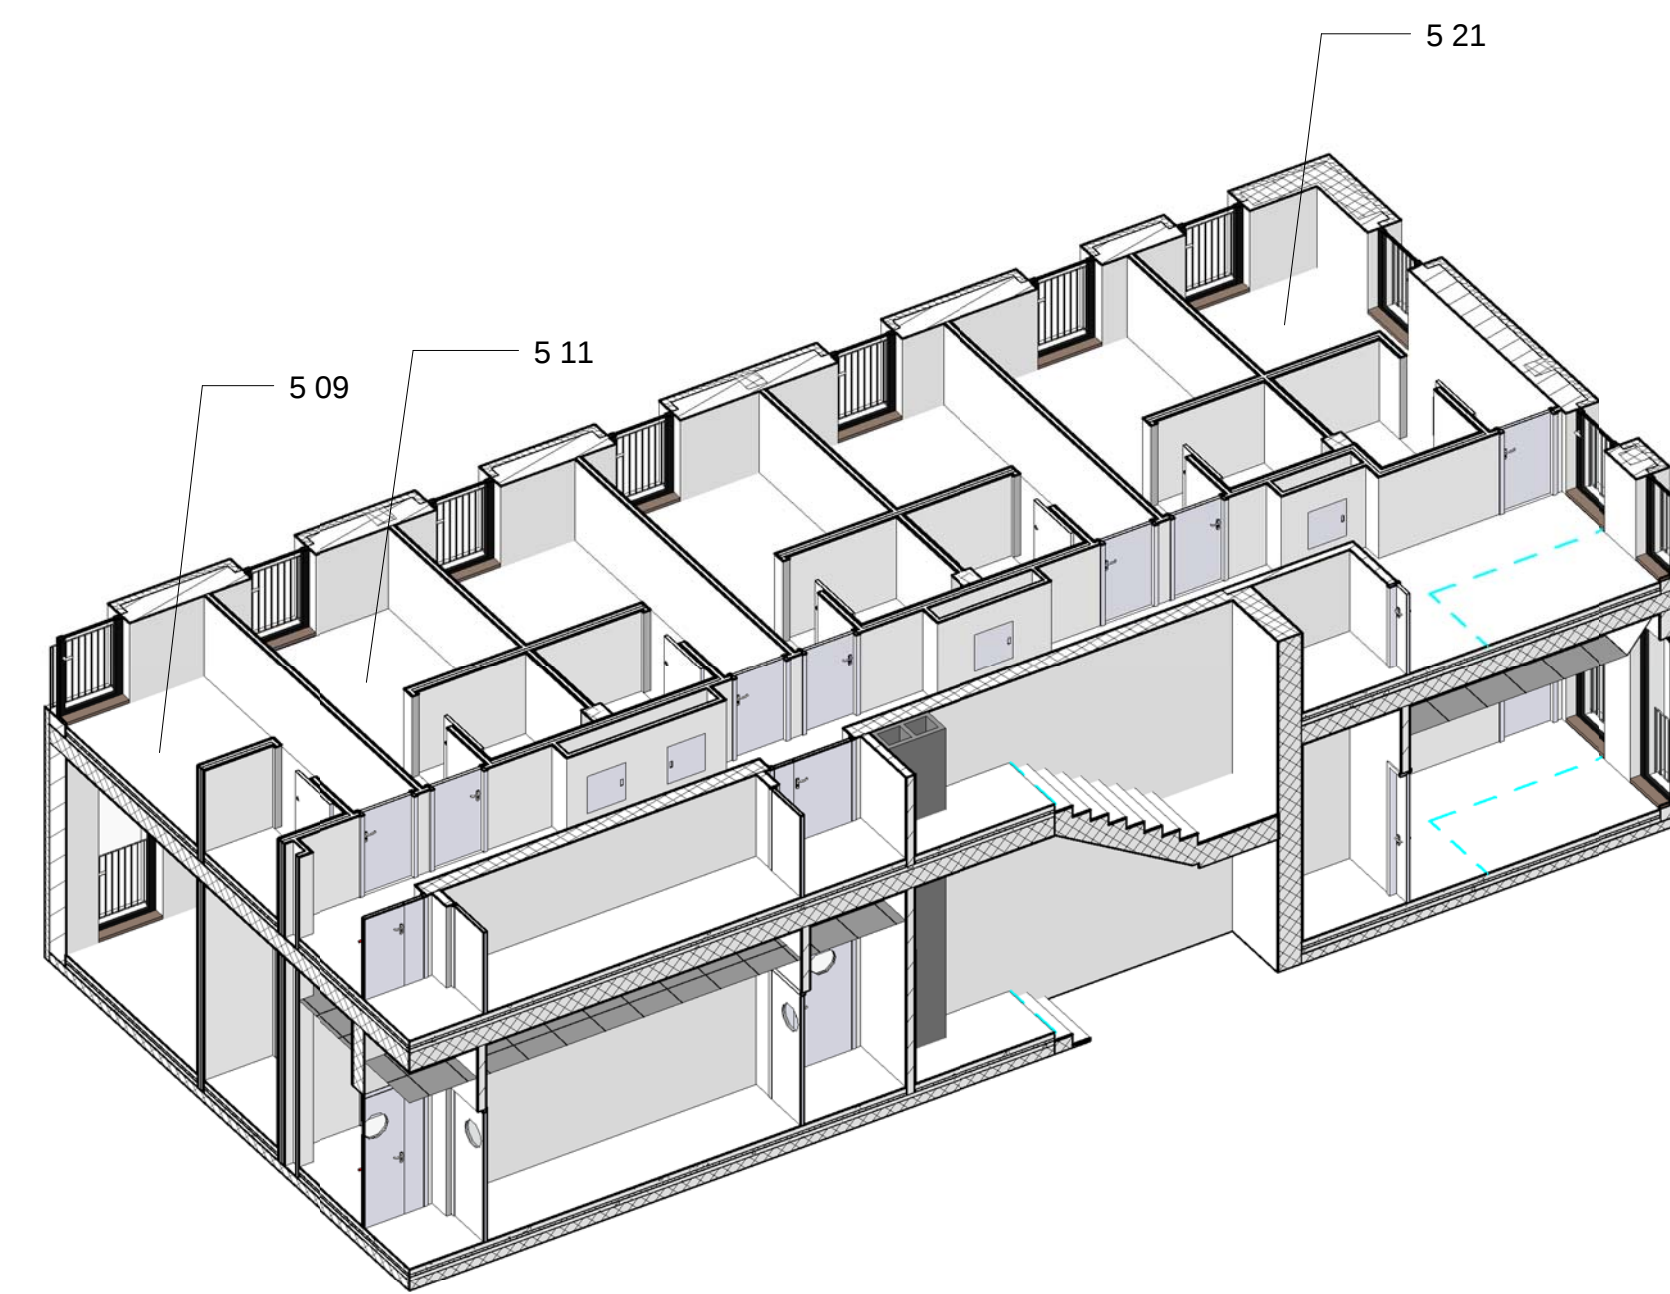


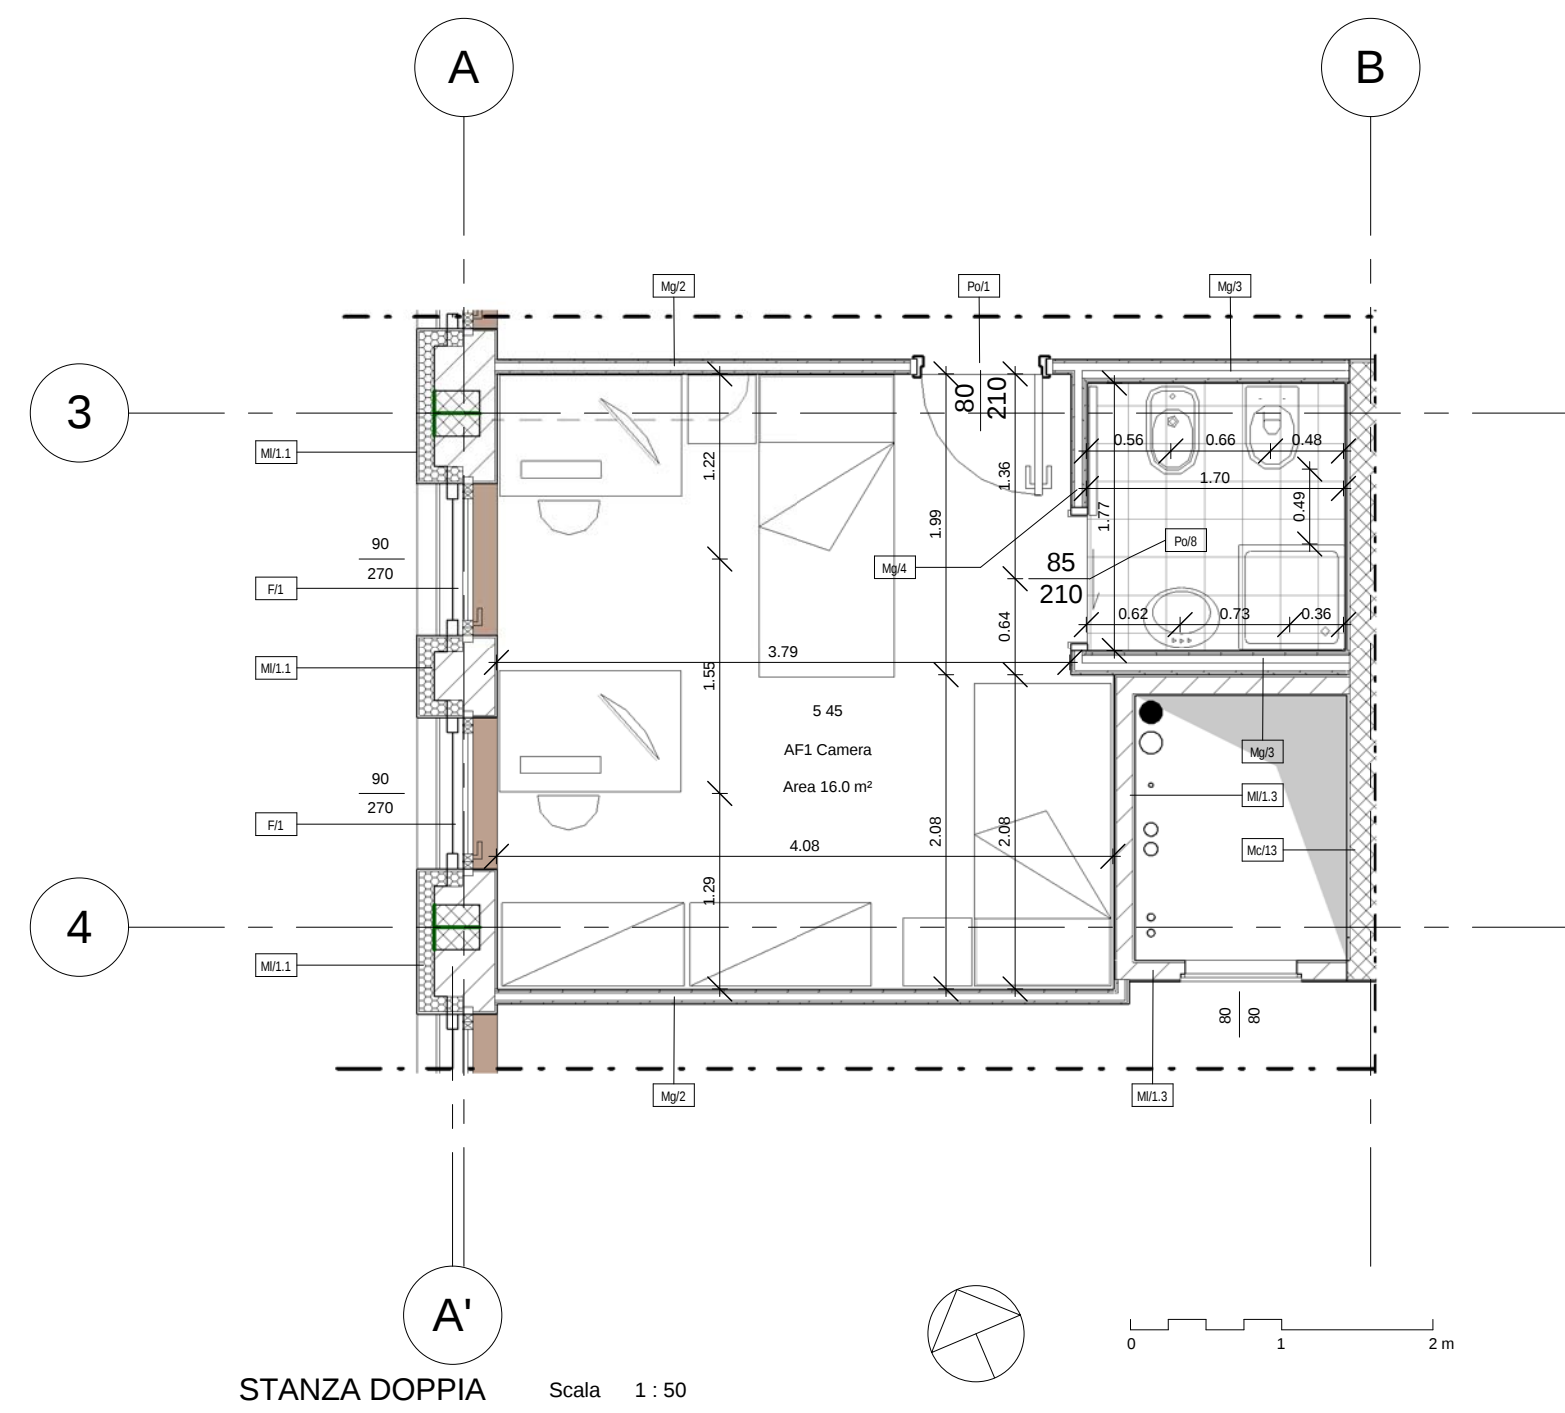

POLITECNICO DI TORINO

- AREA EDILIZIA E LOGISTICA -

C.SO DUCA DEGLI ABRUZZI, 24 - 10129 TORINO

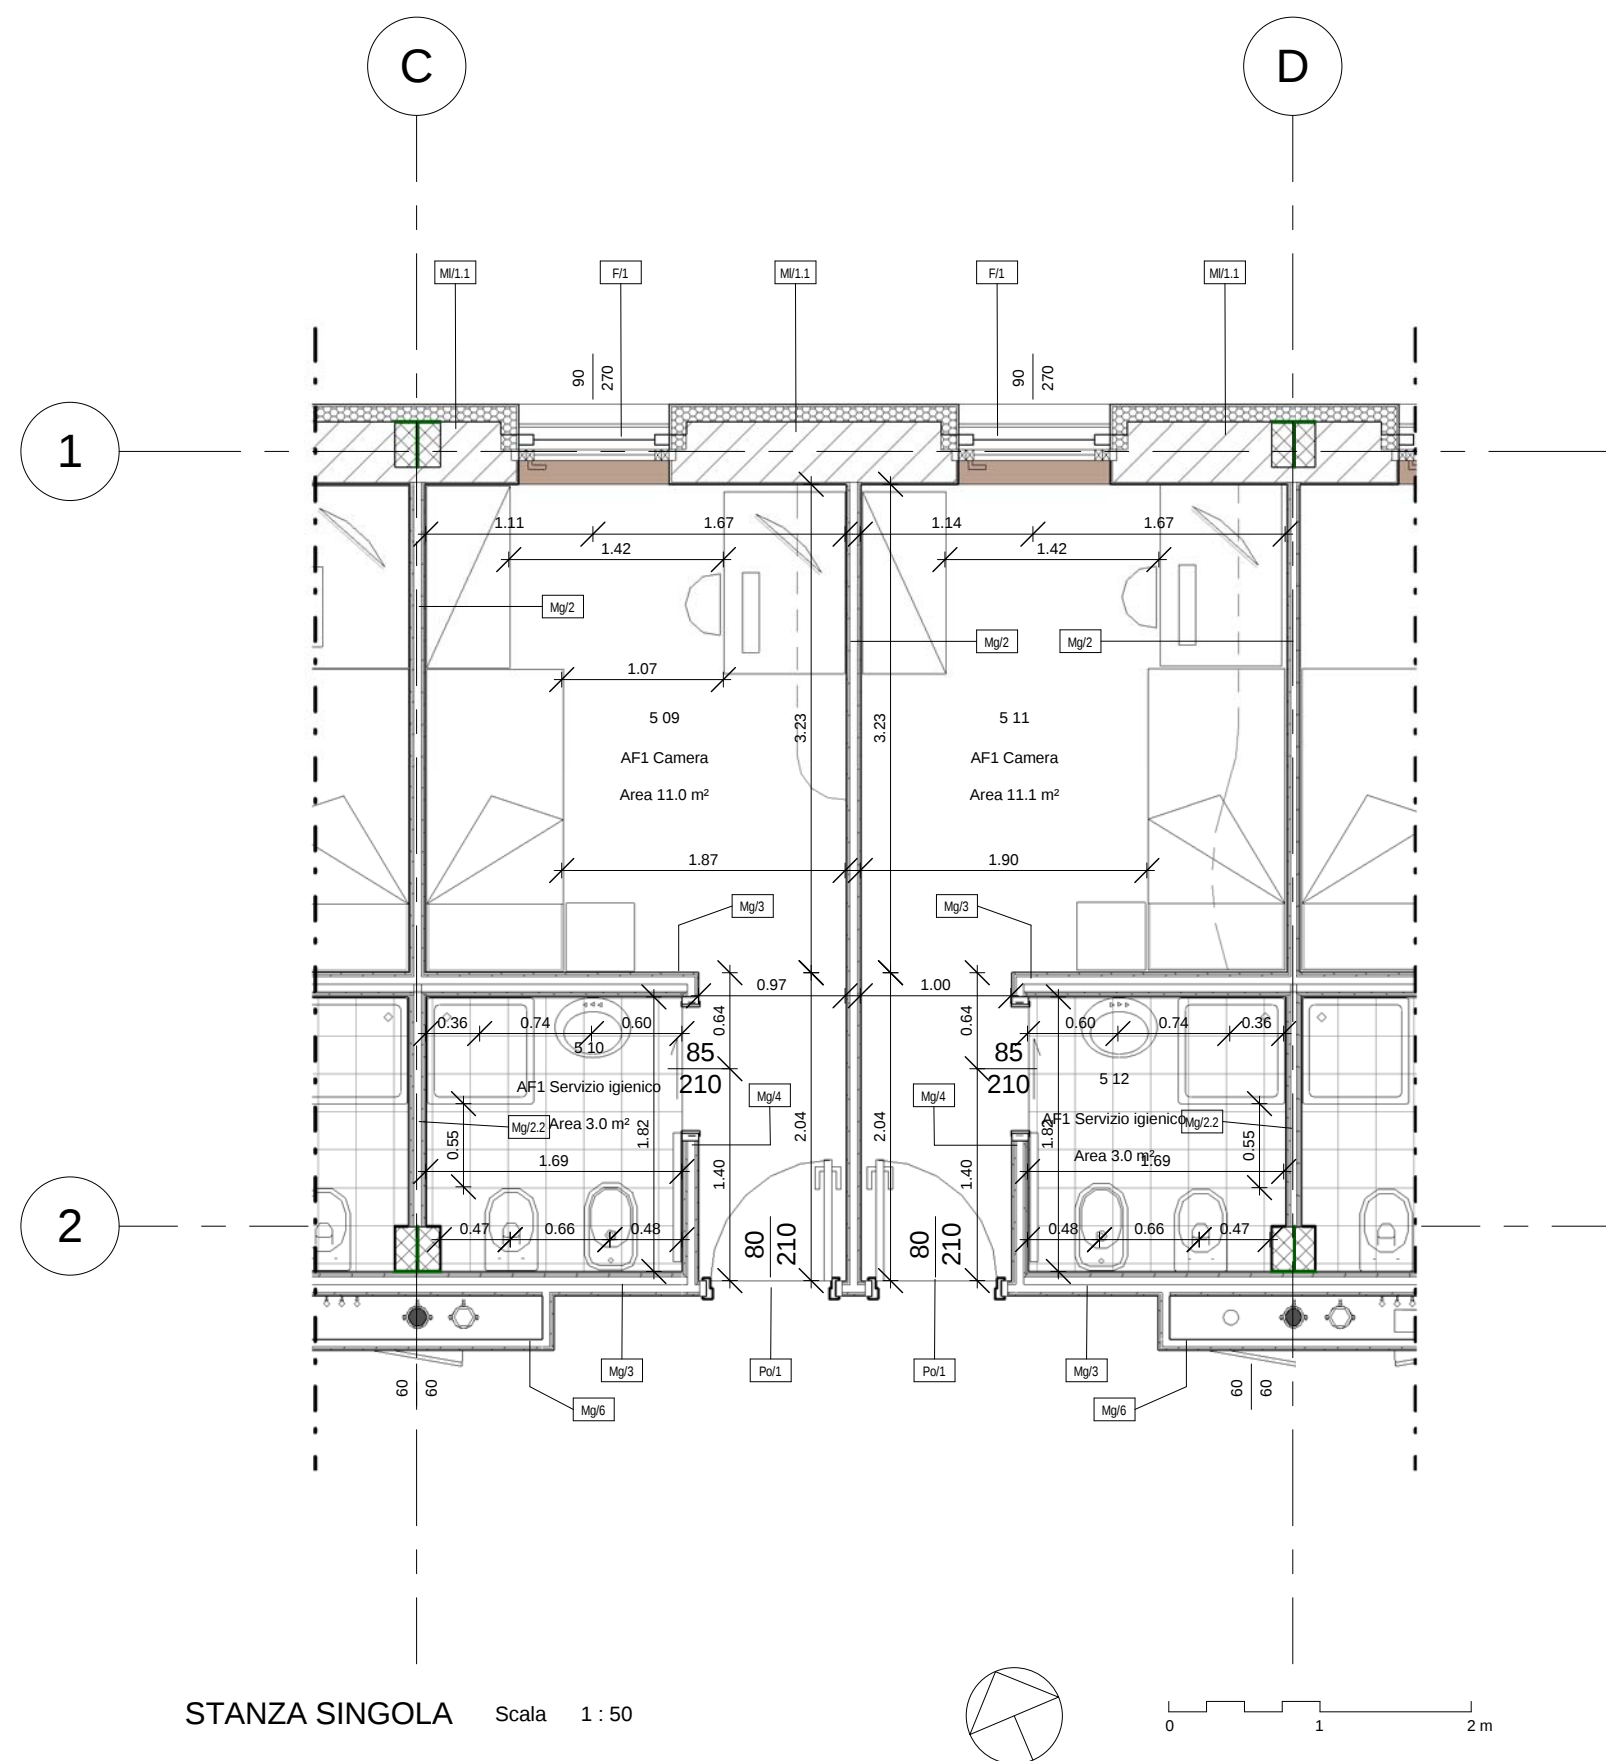

REALIZZAZIONE DI RESIDENZE UNIVERSITARIE

"RESIDENZA CESARE CODEGONE" IN TORINO, VIA P. BORSELLINO

PROGETTO ESECUTIVO

RESPONSABILE DEL PROCEDIMENTO E DEI LAVORI:
AREA EDILIZIA E LOGISTICA

Arch. G. Biscant

PROGETTO ARCHITETTONICO:
SERVIZIO GESTIONE PATRIMONIO IMMOBILIARE - SERVIZIO MESSA A NORMA E AMBIENTE

Ing. C. Anò
Arch. D. Cametti
Ing. G. Cangialosi
Arch. M. Garis
Ing. P. Lerario
Ing. M. Lo Turco

PROGETTO IMPIANTI MECCANICI:
SERVIZIO ADEGUAMENTO STRUTTURE E IMPIANTI

Ing. S. Ballarin
Ing. D. Bertone
Ing. F. Facelli
Ing. F. Laguardia

PROGETTO STRUTTURALE:

Ing. C. Baldini
STRADA AL FORNO, 34 14100 ASTI

PROGETTO IMPIANTI ANTINCENDIO:
SERVIZIO ADEGUAMENTO STRUTTURE E IMPIANTI

Ing. M. Coatto
Ing. F. Facelli

PROGETTO IMPIANTI ELETTRICI E SPECIALI:
SERVIZIO ADEGUAMENTO STRUTTURE E IMPIANTI

Per Ing. L. Marcone
Ing. J. M. Palumbo
Ing. J. R. Pistola
Per Ing. G. Ralla
Per Ing. A. Santino
Ing. F. Tonda Roc

PIANO DI SICUREZZA E COORDINAMENTO:
SERVIZIO GESTIONE PATRIMONIO IMMOBILIARE

Geom. C. Dal Cason

TIPOLOGIE DI AF1 E
CUCINA COMUNE

DATA: Luglio 2011 AGG: Aprile 2013

SCALA: 1 : 50

COD AR34

A TORINO, IN LUGLIO E IL POLITECNICO DI TORINO RISERVA LA PROPRIETÀ DI QUESTO DOCUMENTO CHE NON POTRÀ ESSERE COPIATO, RIPRODOTTO O COMUNICATO A TERZI SENZA AUTORIZZAZIONE SCRITTA.