

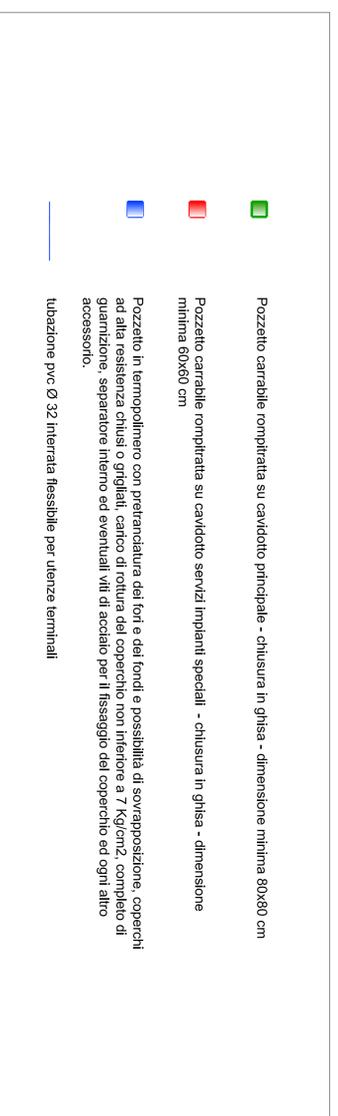
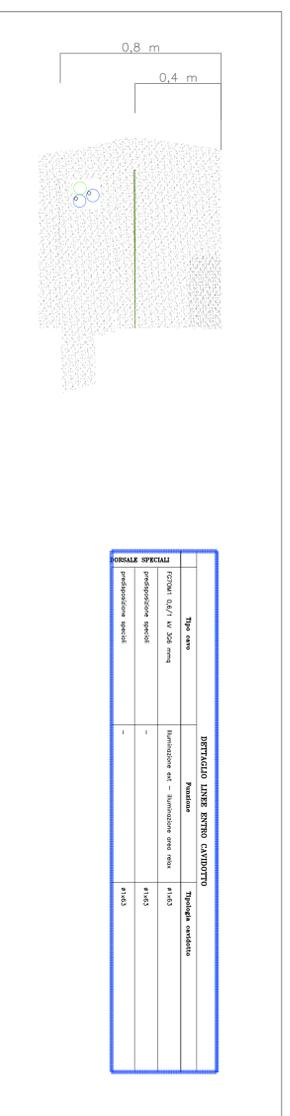


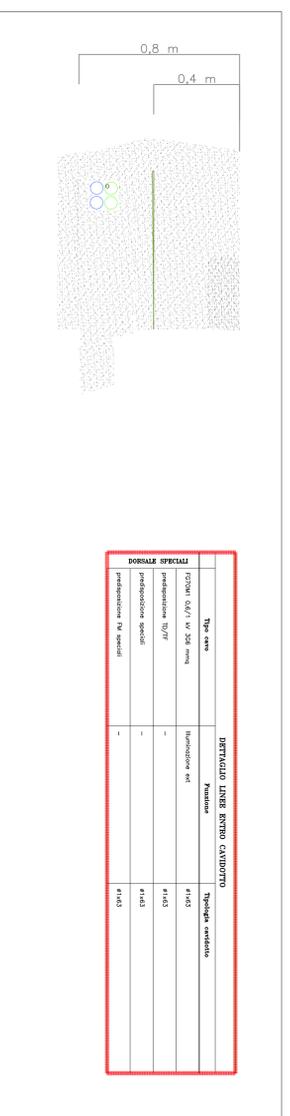

Residenza Cesare Codegone" - planimetria generale

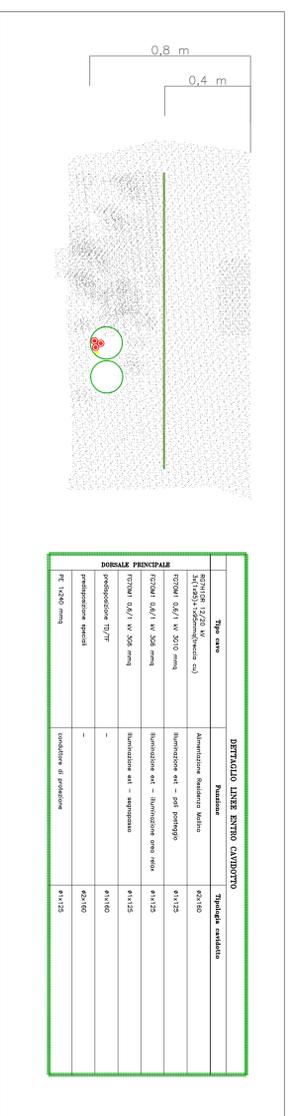

POLITECNICO DI TORINO

- AREA EDILIZIA E LOGISTICA -

C.SO DUCA DEGLI ABRUZZI, 24 - 10129 TORINO

REALIZZAZIONE DI RESIDENZE UNIVERSITARIE
"RESIDENZA CESARE CODEGONE"
IN TORINO, VIA P. BORSELLINO
PROGETTO ESECUTIVO

RESPONSABILE DEL PROCEDIMENTO E DEI LAVORI:
 Arch. Annalisa F. Lodigiani

Arch. G. Biscanti

PROGETTO ARCHITETTONICO:
 SERVIZIO GESTIONE SPAZZI ARCHITETTONICI: SERVIZIO VISIVA A NOVA E AMBIENTE

Ing. C. Amv
 Ing. S. Bellan
 Ing. D. Cernelli
 Ing. G. Caviglioli
 Arch. M. Galea
 Ing. F. Legrande
 Ing. M. Lo Turco

PROGETTO STRUTTURALE:

Ing. C. Bordin
 Ing. M. Corno
 Ing. F. Iodoli

PROGETTO IMPIANTI MECCANICI:
 SERVIZIO INGEGNERIA STRUTTURE E IMPIANTI

Ing. S. Bellan
 Ing. D. Bionne
 Ing. F. Facelli
 Ing. F. Legrande

PROGETTO IMPIANTI ANTINCENDIO:
 SERVIZIO INGEGNERIA STRUTTURE E IMPIANTI

Ing. M. Corno
 Ing. F. Iodoli

PROGETTO IMPIANTI ELETTRICI E SPECIALI:
 SERVIZIO ADEMPIMENTI STRUTTURE E IMPIANTI

Ing. L. Marone
 Ing. M. Palumbo
 Ing. A. R. Pirella
 Ing. G. Rinaldi
 Ing. F. Trossa Noc

PIANO DI SICUREZZA E COORDINAMENTO:
 SERVIZIO GESTIONE SPAZZI ARCHITETTONICI

Gen. C. Dal Casin

DATA: Luglio 2011

SCALA: 1:100

AGG: Aprile 2013

IMPIANTI AREE ESTERNE

IEL 12

A TUTTARE IL DISEGNO E IL CONTENUTO DEL DOCUMENTO È NECESSARIO IL CONSENSO DEL POLITECNICO DI TORINO. È VIETATA LA RIPRODUZIONE, L'USO O LA TRASMISSIONE IN QUALSIASI FORMA E PER QUALSIASI SCOPO, SENZA IL CONSENSO DEL POLITECNICO DI TORINO.