

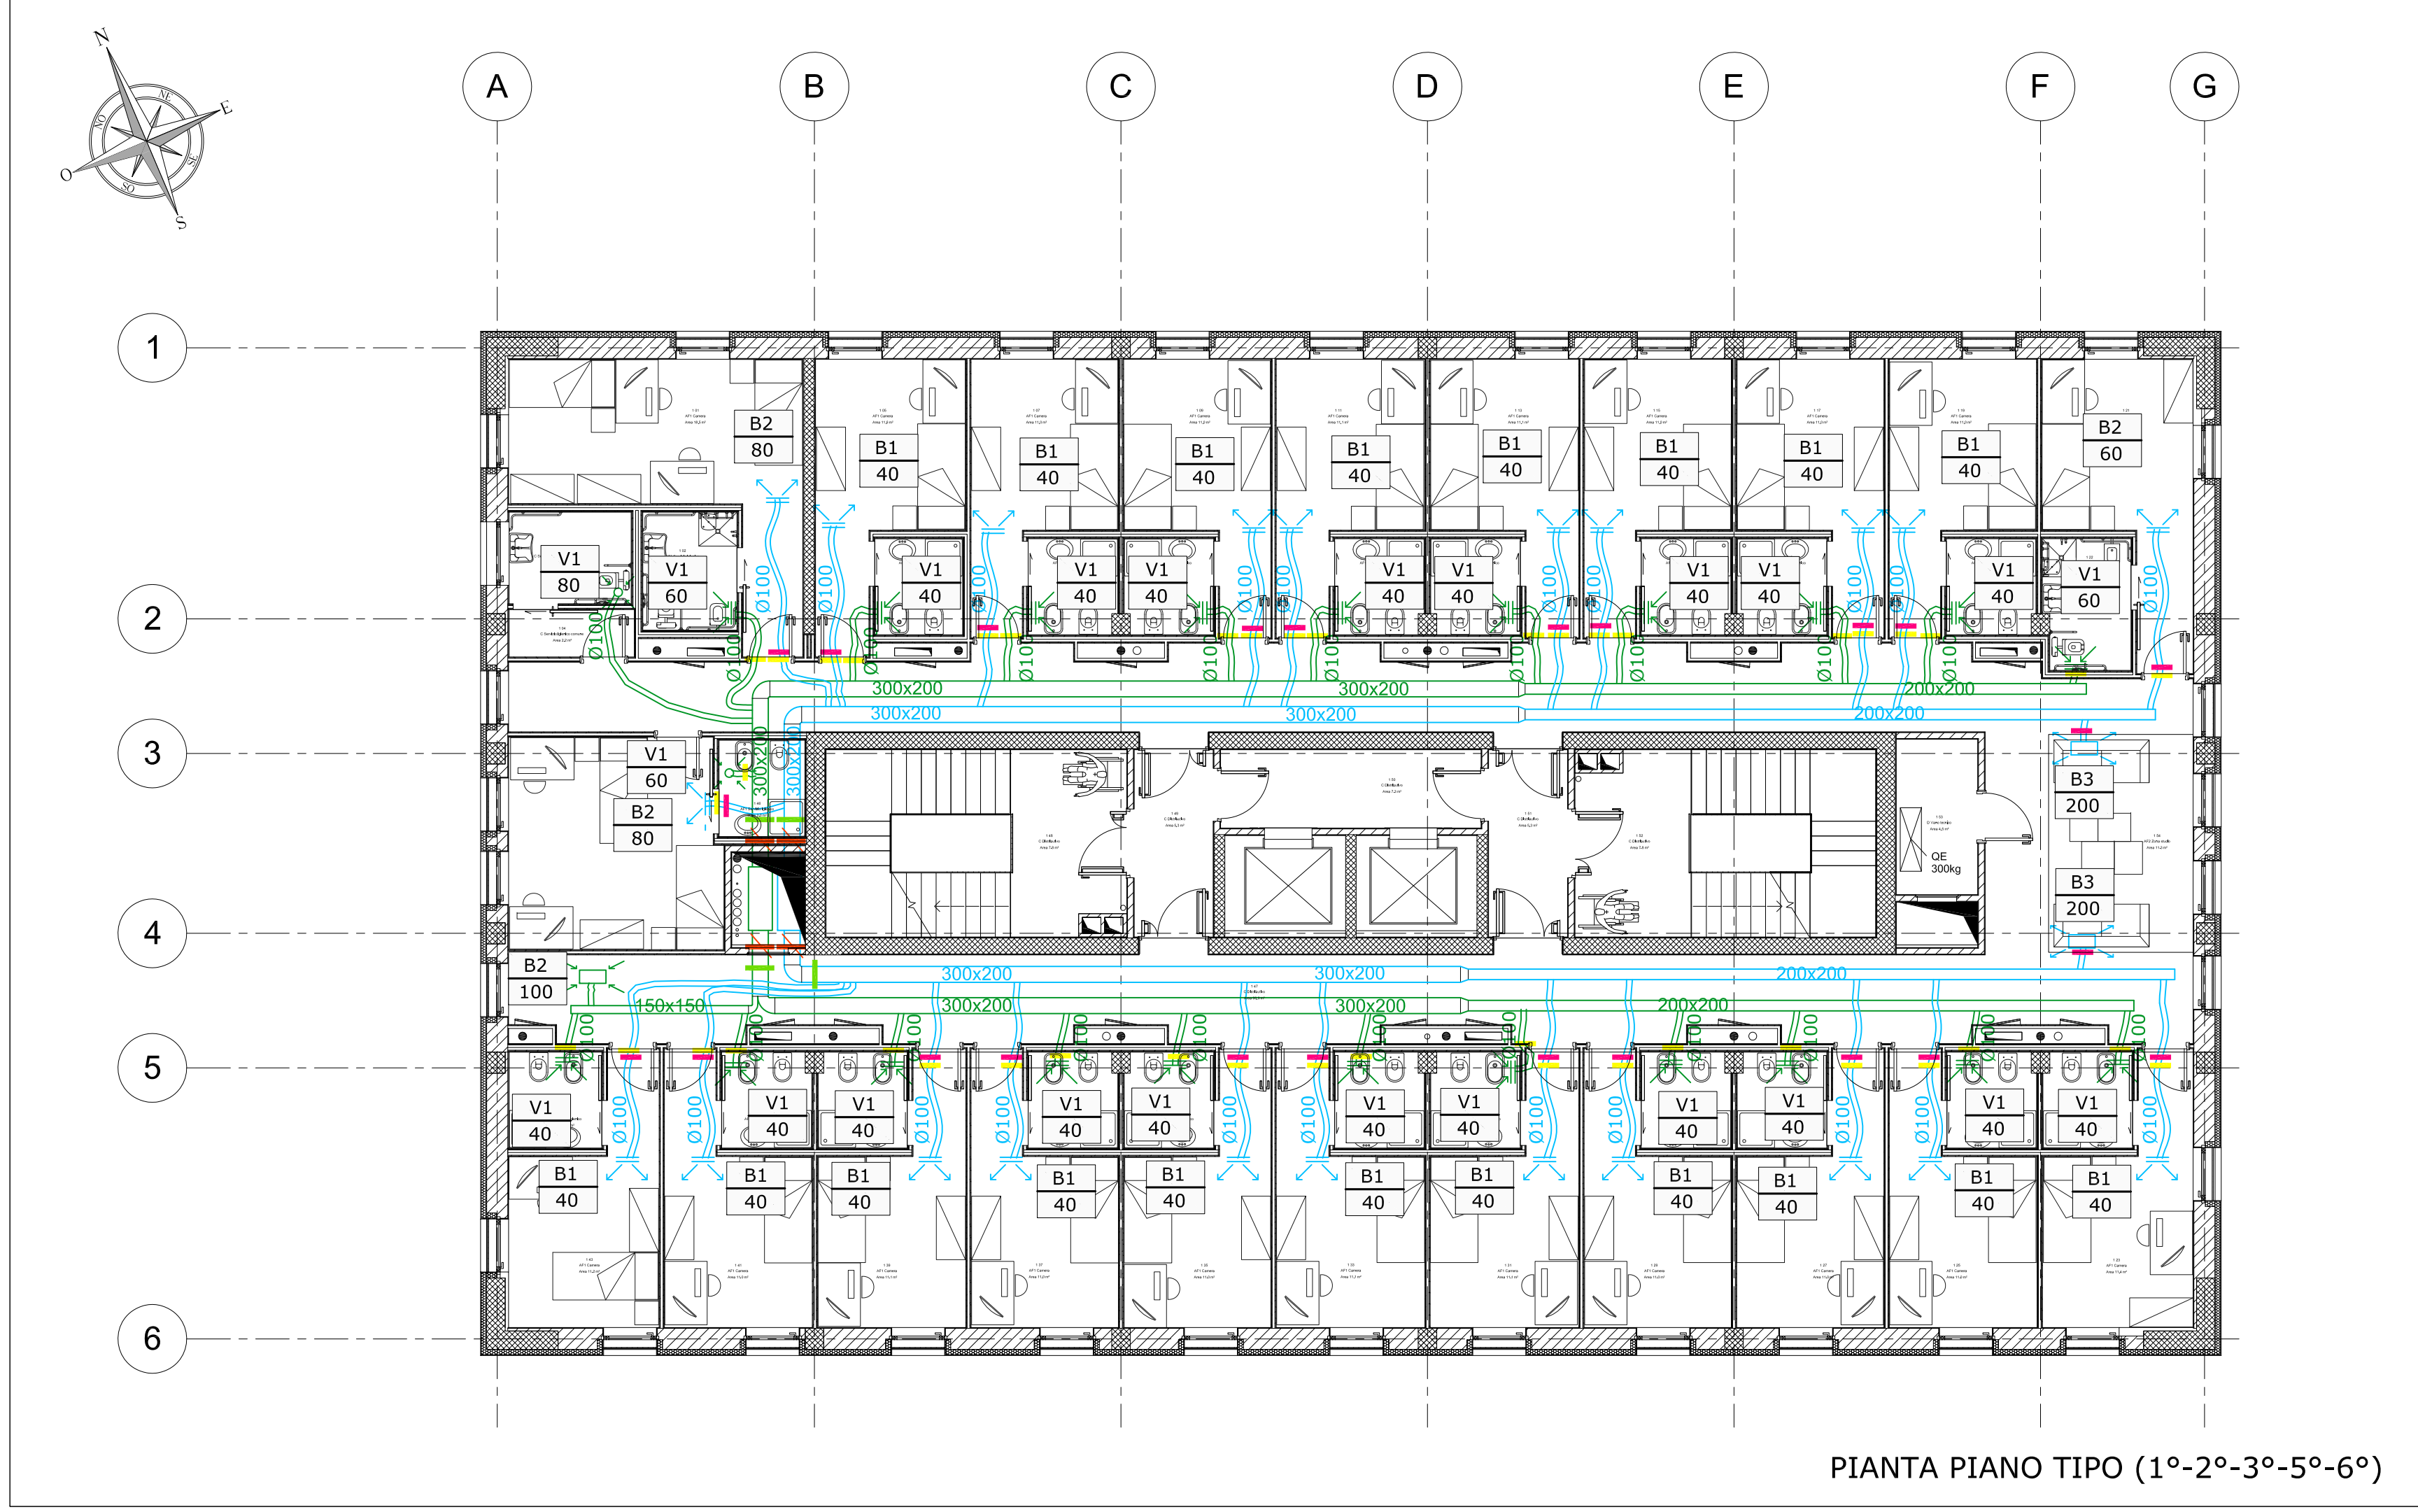


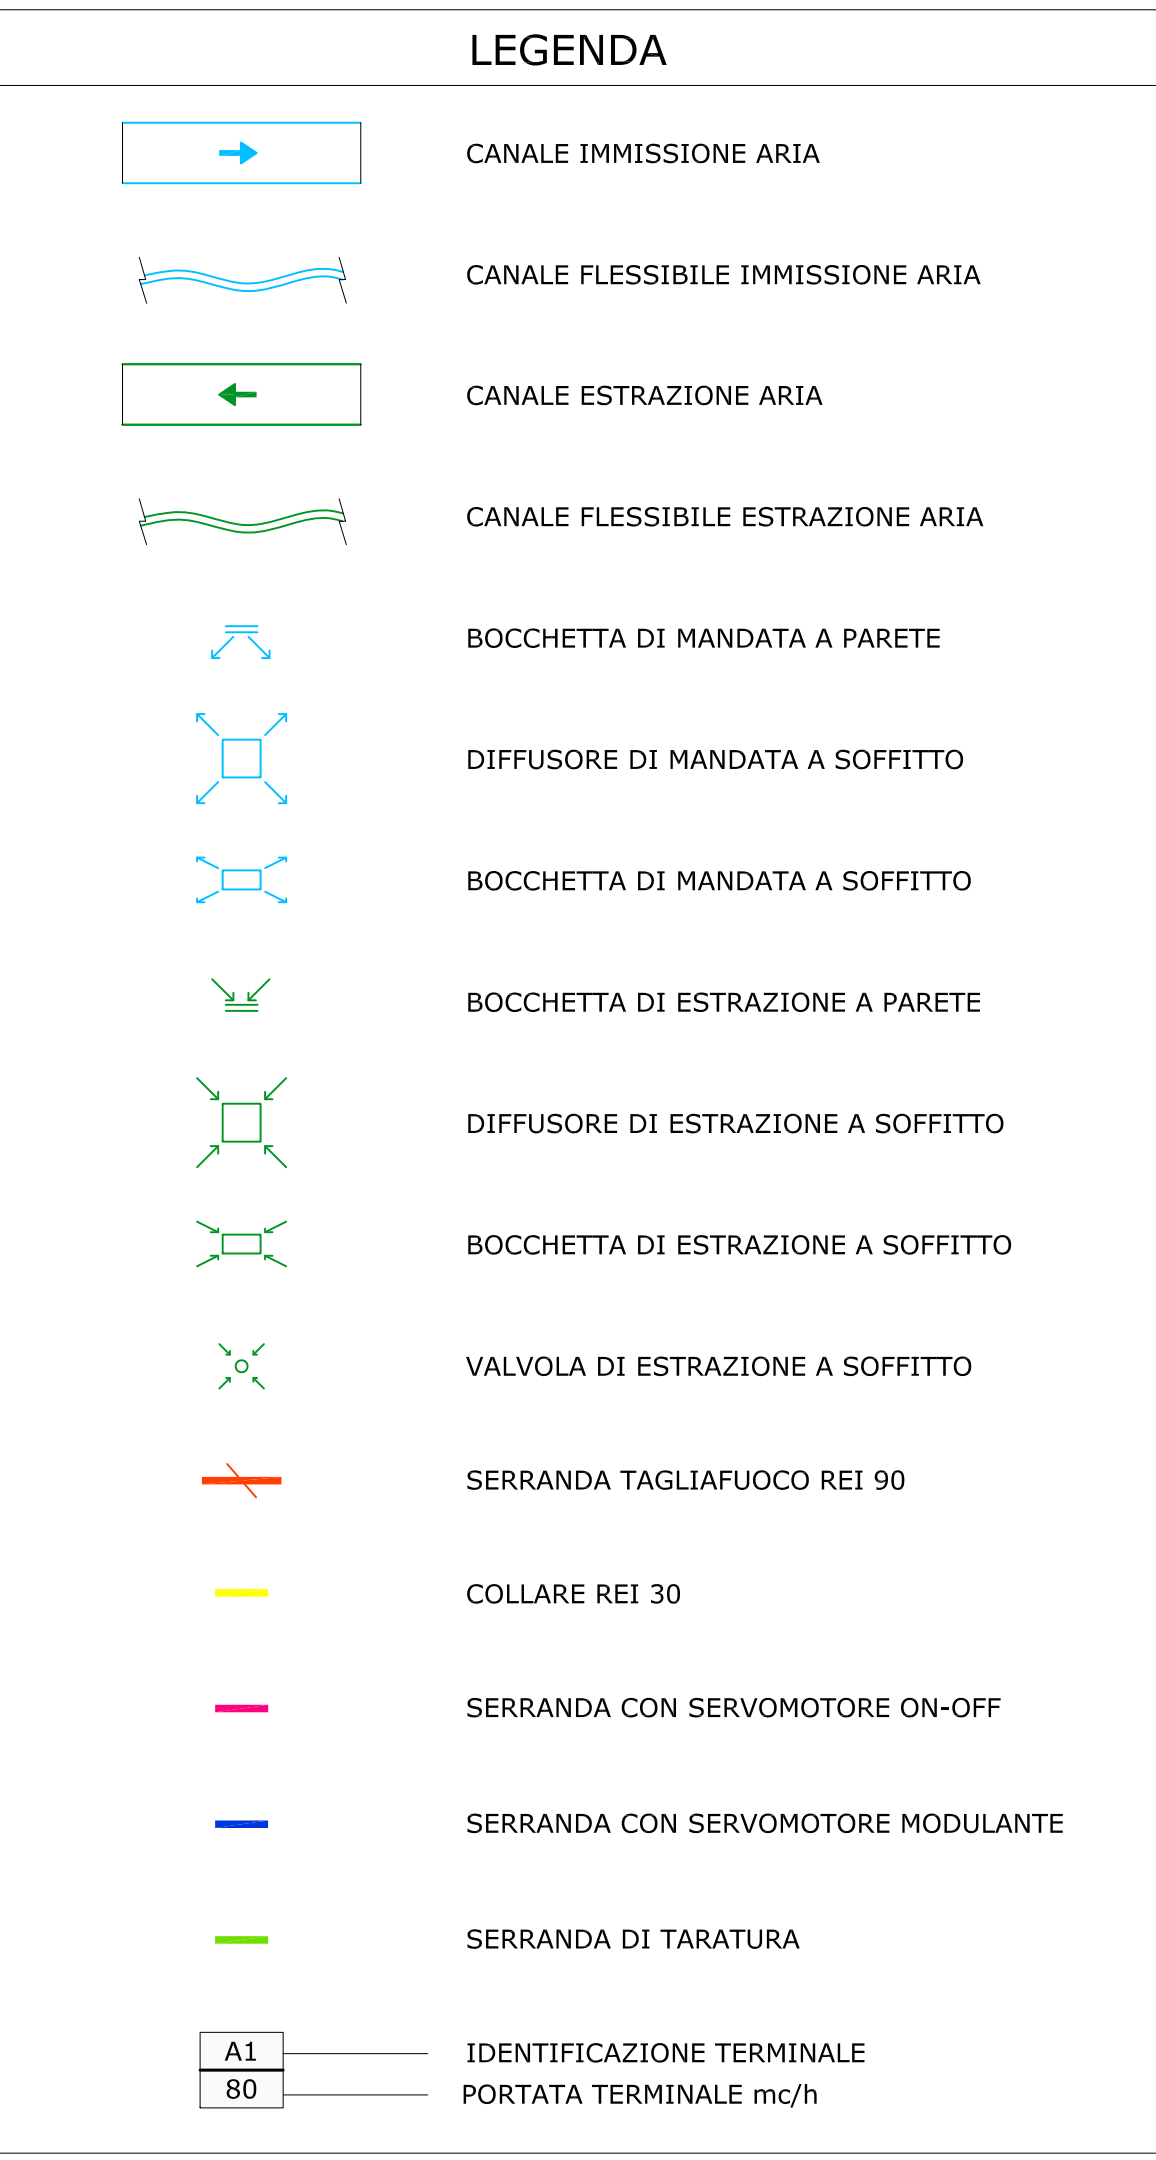

CARATTERISTICHE DEI TERMINALI ARIA				
	DIMENSIONE [mm]	TIPO	DIAMETRO FLESSIBILE	ACCESSORI
B1	200x100	BOCCHETTA DOPPIA FILA DI ALETTE	Ø100 mm	SERRANDA DI TARATURA
B2	200x100	BOCCHETTA DOPPIA FILA DI ALETTE	Ø100 mm	SERRANDA DI TARATURA
B3	300x150	BOCCHETTA DOPPIA FILA DI ALETTE	Ø150 mm	SERRANDA DI TARATURA
B4	400x150	BOCCHETTA DOPPIA FILA DI ALETTE	Ø200 mm	SERRANDA DI TARATURA
B5	500x300	BOCCHETTA DOPPIA FILA DI ALETTE	Ø250 mm	SERRANDA DI TARATURA
D1	500x500	DIFFUSORE	Ø200 mm	SERRANDA DI TARATURA
D2	600x600	DIFFUSORE	Ø250 mm	SERRANDA DI TARATURA
V1	Ø100	VALVOLA DI VENTILAZIONE	Ø100 mm	-
V2	Ø150	VALVOLA DI VENTILAZIONE	Ø150 mm	-

POLITECNICO DI TORINO
- AREA EDILIZIA E LOGISTICA -
C.SO DUCA DEGLI ABRUZZI, 24 - 10129 TORINO

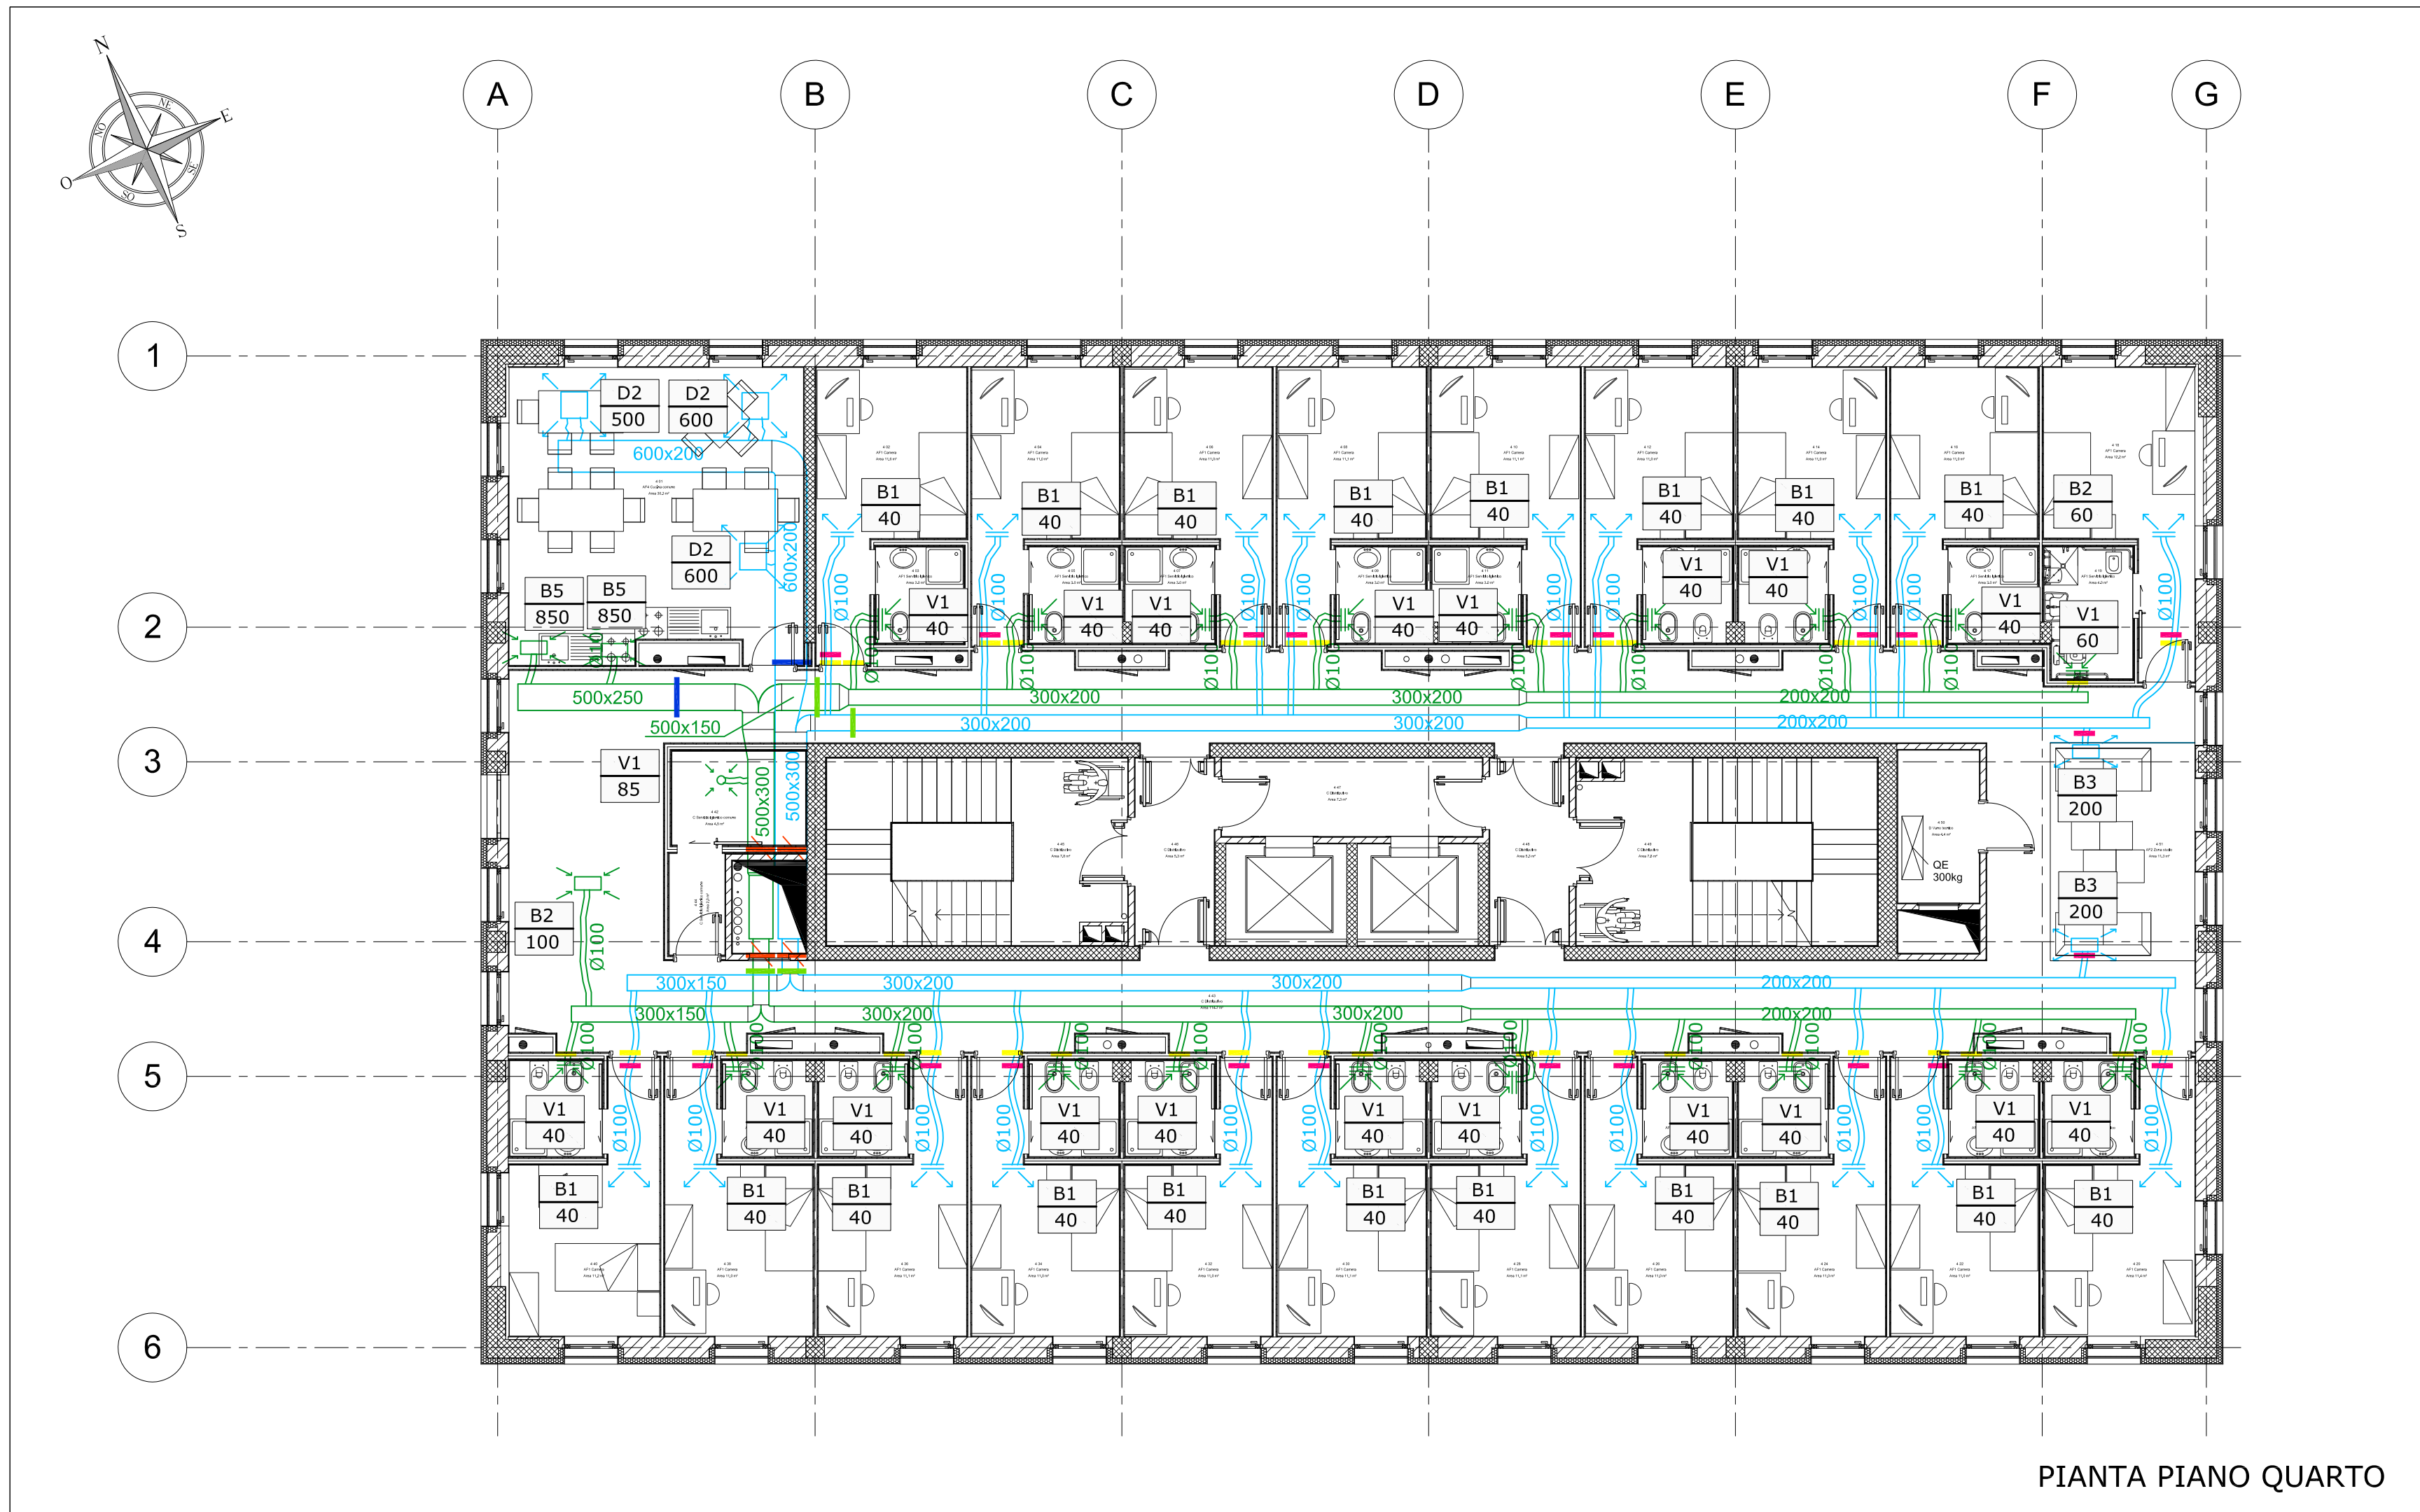

**REALIZZAZIONE DI RESIDENZE UNIVERSITARIE
"RESIDENZA CESARE CODEGONE"
IN TORINO, VIA P. BORSELLINO**

PROGETTO ESECUTIVO

RESPONSABILE DEL PROCEDIMENTO E DEI LAVORI:
AREA EDILIZIA E LOGISTICA

Arch. G.Biscant

PROGETTO ARCHITETTONICO: SERVIZIO GESTIONE PATRIMONIO IMMOBILIARE - SERVIZIO MESSA A NORMA E AMBIENTE	PROGETTO IMPIANTI MECCANICI: SERVIZIO ADEGUAMENTO STRUTTURE E IMPIANTI
Ing. C. Arno Arch. D. Cametti Ing. G. Cangialosi Arch. M. Garis Ing. P. Lerario Ing. M. Lo Turco	Ing. S. Ballarin Ing. D. Bertone Ing. F. Facelli Ing. F. Laguardia
PROGETTO STRUTTURALE:	PROGETTO IMPIANTI ANTINCENDIO: SERVIZIO ADEGUAMENTO STRUTTURE E IMPIANTI
Ing. C. Baldini STRADA AL FORNO, 34 - 14100 ASTI	Ing. M. Coatto Ing. F. Facelli
PROGETTO IMPIANTI ELETTRICI E SPECIALI: SERVIZIO ADEGUAMENTO STRUTTURE E IMPIANTI	PIANO DI SICUREZZA E COORDINAMENTO: SERVIZIO GESTIONE PATRIMONIO IMMOBILIARE
Per. Ind. L. Marcone Ing. J. M. Palumbo Ing. J. R. Parizia Per. Ind. G. Raia Per. Ind. A. Santino Ing. F. Tonda Roc	Geom. C. Dal Cason

**IMPIANTO DI VENTILAZIONE
PIANTE PIANO QUARTO -
PIANO TIPO**

DATA: Luglio 2011 AGG: Aprile 2013

SCALA: 1:100

IM09

A TERME DI LEGGE IL POLITECNICO DI TORINO SI RISERVA LA PROPRIETA' DI QUESTO DOCUMENTO CHE NON POTRA' ESSERE COPIATO, RIPRODOTTO O COMUNICATO A TERZI SENZA SPECIFICA AUTORIZZAZIONE SCRITTA