

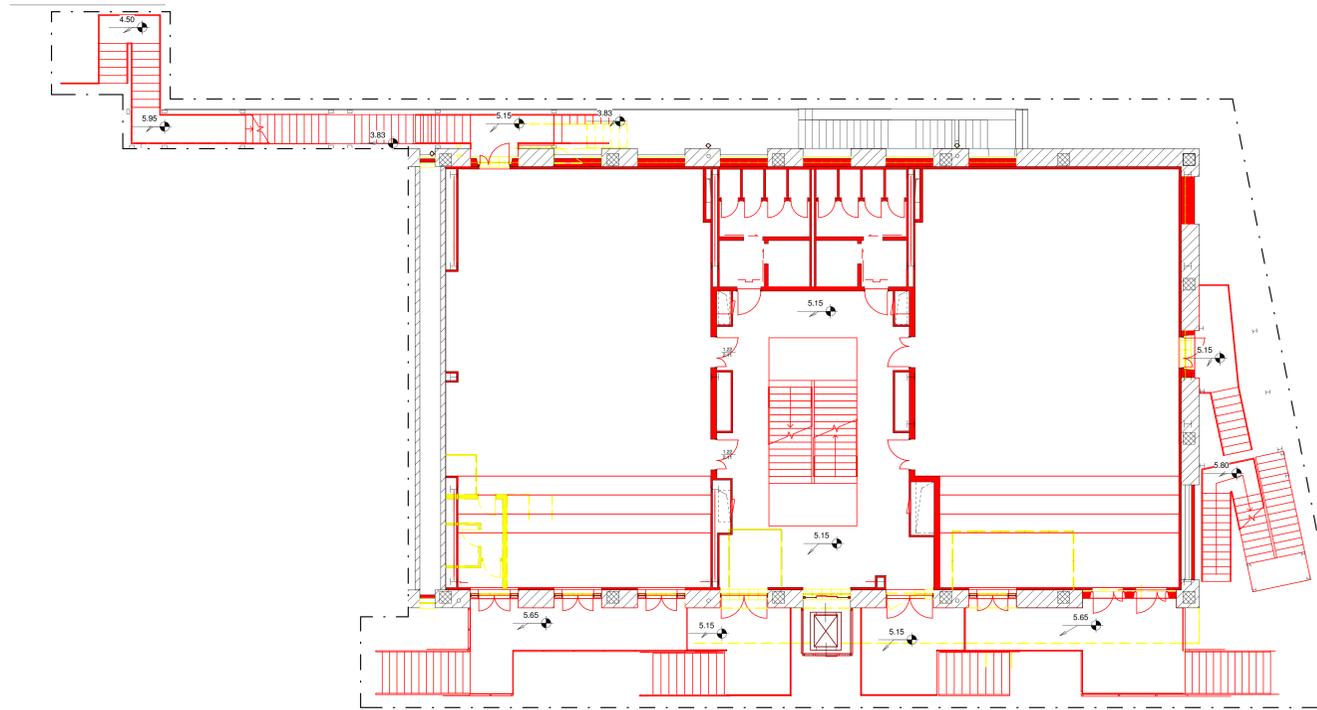



Pianta piano interrato (+0,00)

 


Pianta piano terreno (+5,15)

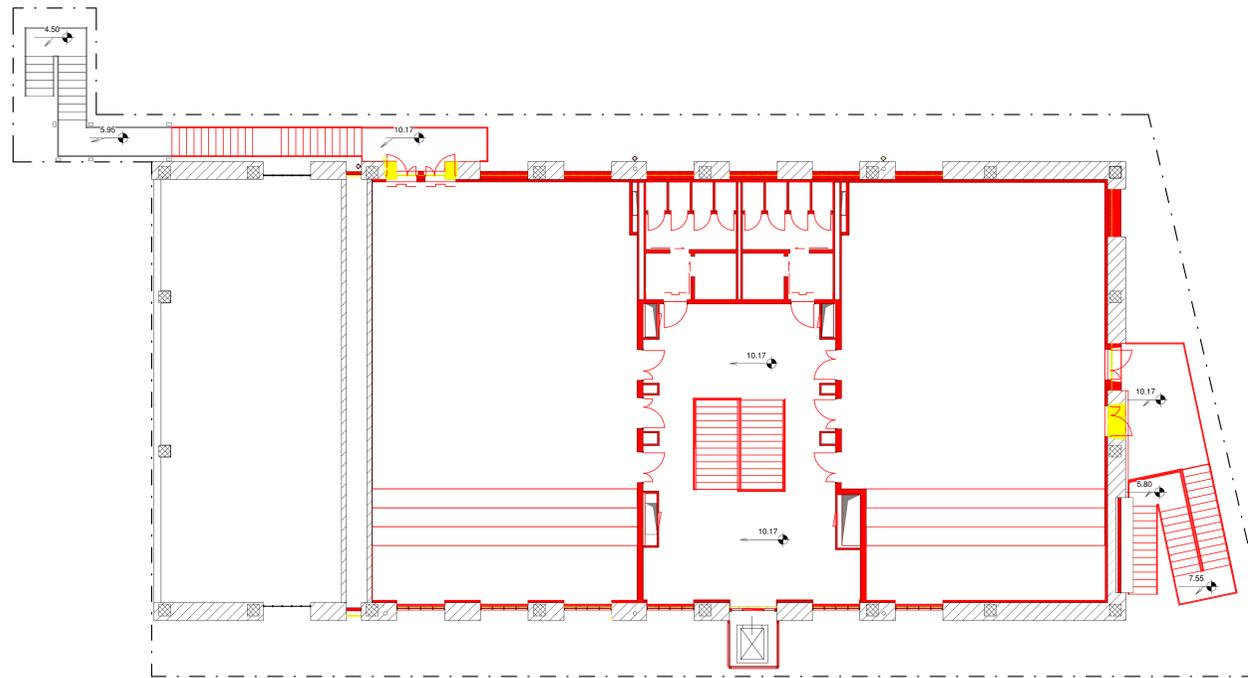

Pianta piano primo (+10,17)

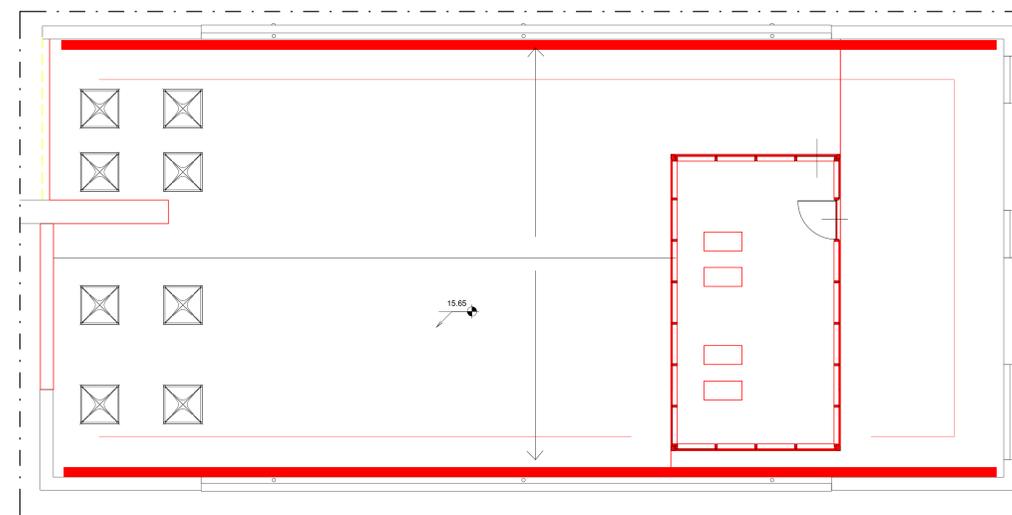

Pianta copertura (+15,59- +15,67)

 

N.B.: I rifacimenti del manto stradale a seguito dell'intervento descritto non sono stati indicati nelle tavole delle demolizioni e costruzioni

POLITECNICO DI TORINO
- SERVIZIO EDILIZIA -
C.SO DUCA DEGLI ABRUZZI, 24 - 10129 TORINO



Riqualificazione dell'edificio ex Centrale Termica presso il fabbricato 5B della sede di c.so Duca degli Abruzzi, 24.

PROGETTO ESECUTIVO

RESPONSABILE DI PROCEDIMENTO E DEI LAVORI:
SERVIZIO EDILIZIA E LOGISTICA

Geom. Carlo Dal Cason

<p>PROGETTO ARCHITETTONICO: SERVIZIO EDILIZIA E LOGISTICA</p> <p>Ing. Caterina Arici Arch. Daniela Geronzi Arch. Gregorio Ciampalini Arch. Monica Ciari Ing. Massimiliano Lo Turco</p>	<p>PROGETTO IMPIANTI MECCANICI: SERVIZIO EDILIZIA E LOGISTICA</p> <p>Ing. Ferdinando Faceli Ing. Fabio Laguarda</p>
<p>PROGETTO STRUTTURALE: C.so Duca degli Abruzzi 24/26 (Torino)</p> <p>Ing. Renzo Curti Ing. Stefano Saffino Ing. Francesco Bassoli Ing. Luca Geronzi</p>	<p>PROGETTO IMPIANTI ANTINCENDIO: SERVIZIO EDILIZIA E LOGISTICA</p> <p>Ing. Ferdinando Faceli</p>
<p>PROGETTO IMPIANTI ELETTRICI E SPECIALI: SERVIZIO EDILIZIA E LOGISTICA</p> <p>Ing. Fabrizio Tonda Roc P. Ing. Guido Riva</p>	<p>PIANO DI SICUREZZA E COORDINAMENTO: Via Palermo 11/14 - 10128 Torino</p> <p>Arch. Giovanni Amore</p>

Demolizioni e Costruzioni
Pianta

DATA: Febbraio 2012
SCALA: 1 : 100
© Politecnico di Torino 2012. Tutti i diritti sono riservati. Per informazioni, scrivere a: edilizia@polito.it

AR06