



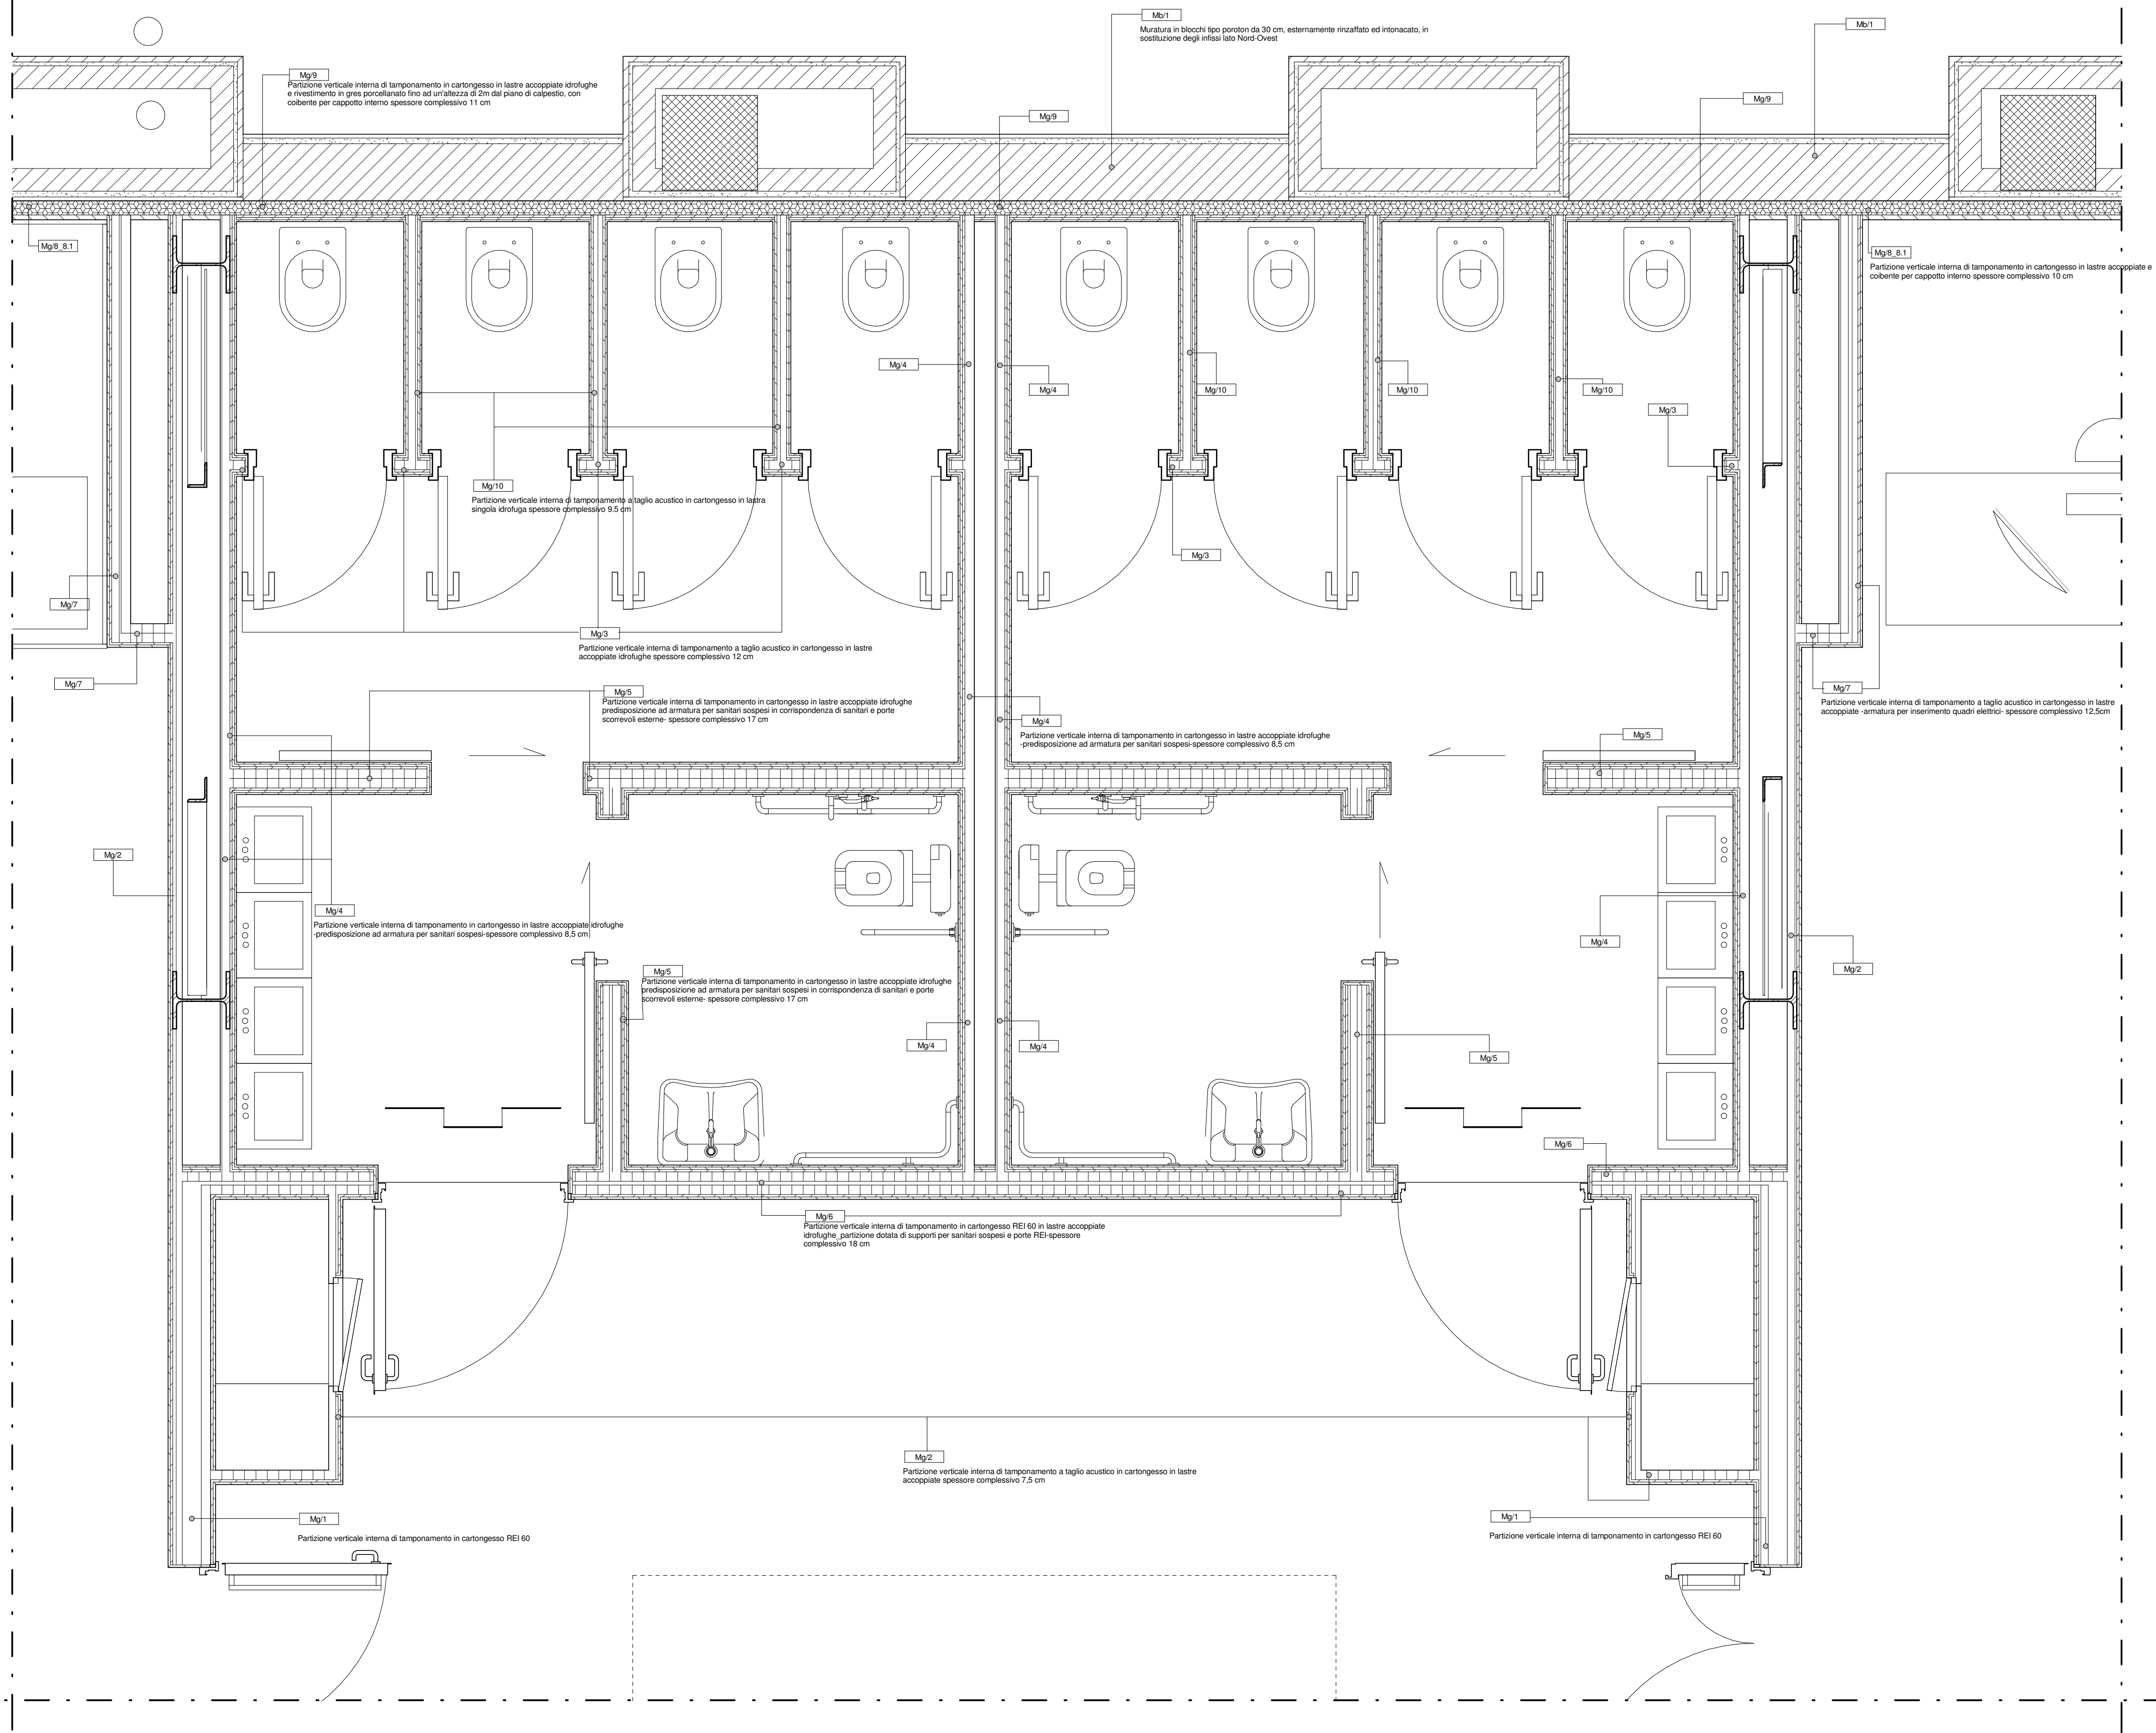


Particolare 1 - Stralcio servizi igienici scala 1:20


NB: La tipologia di muratura interna si ripete tra il piano terra ed il piano primo

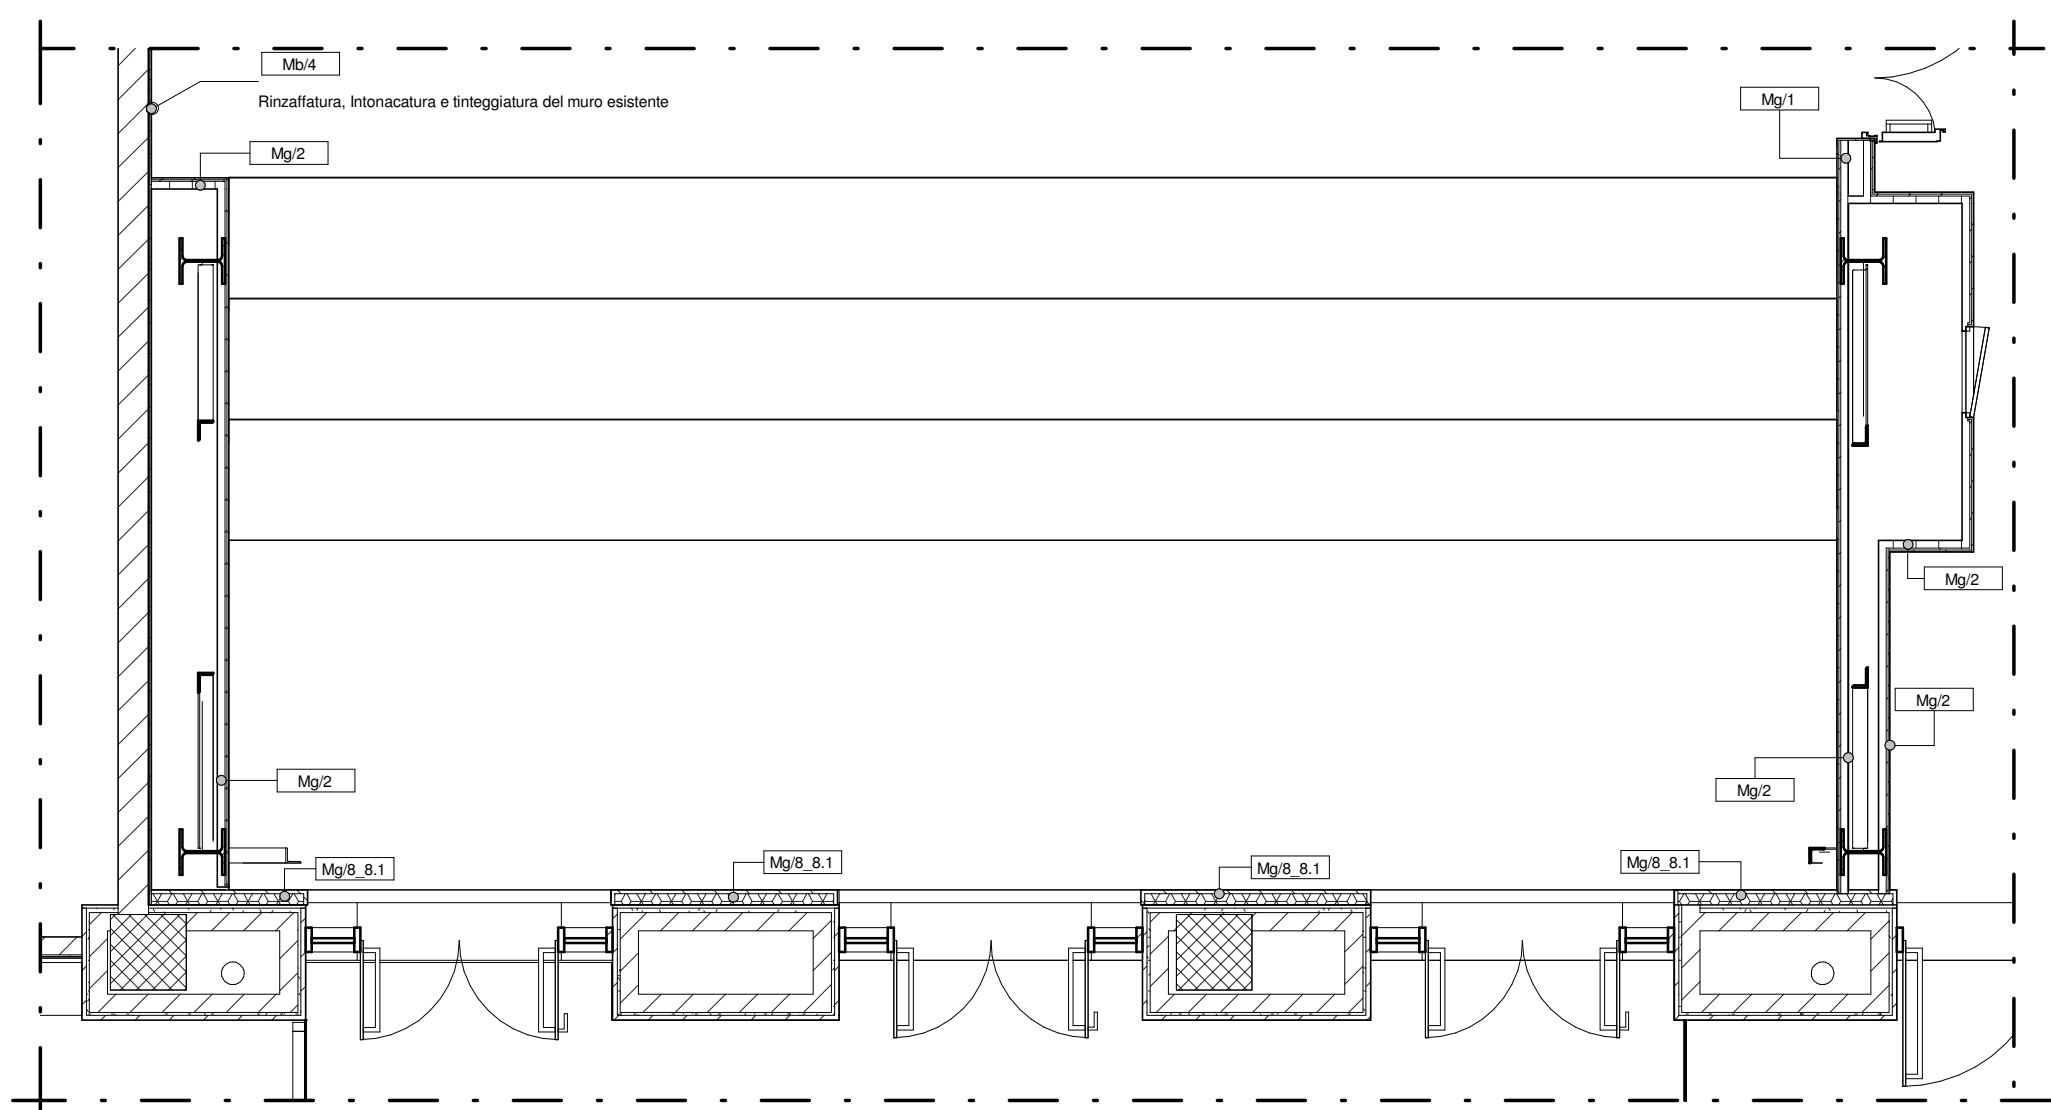


Particolare 2 - Stralcio aula 1 scala 1:50

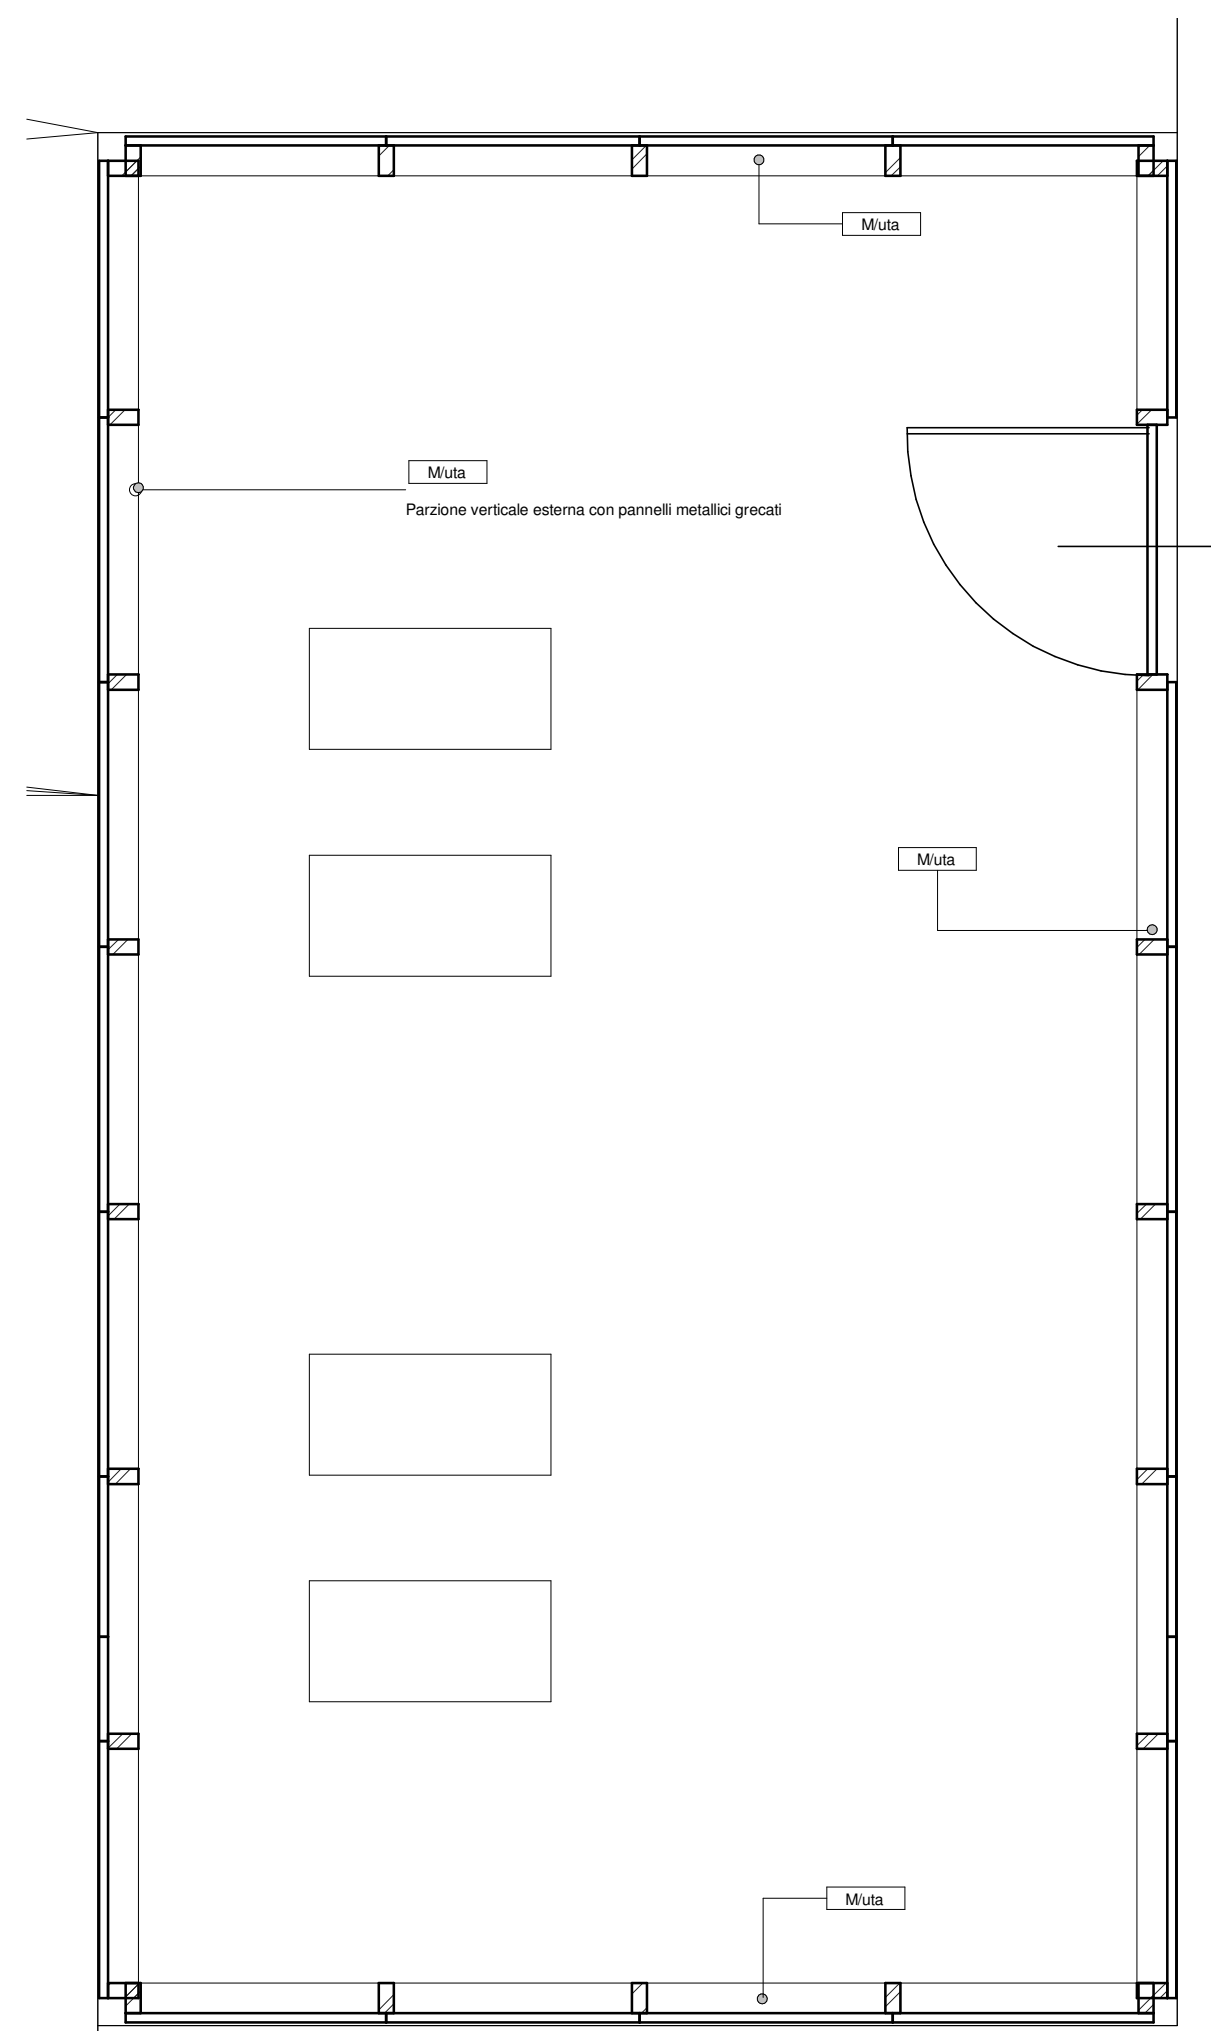


Particolare 3 - Stralcio locale UTA scala 1:50

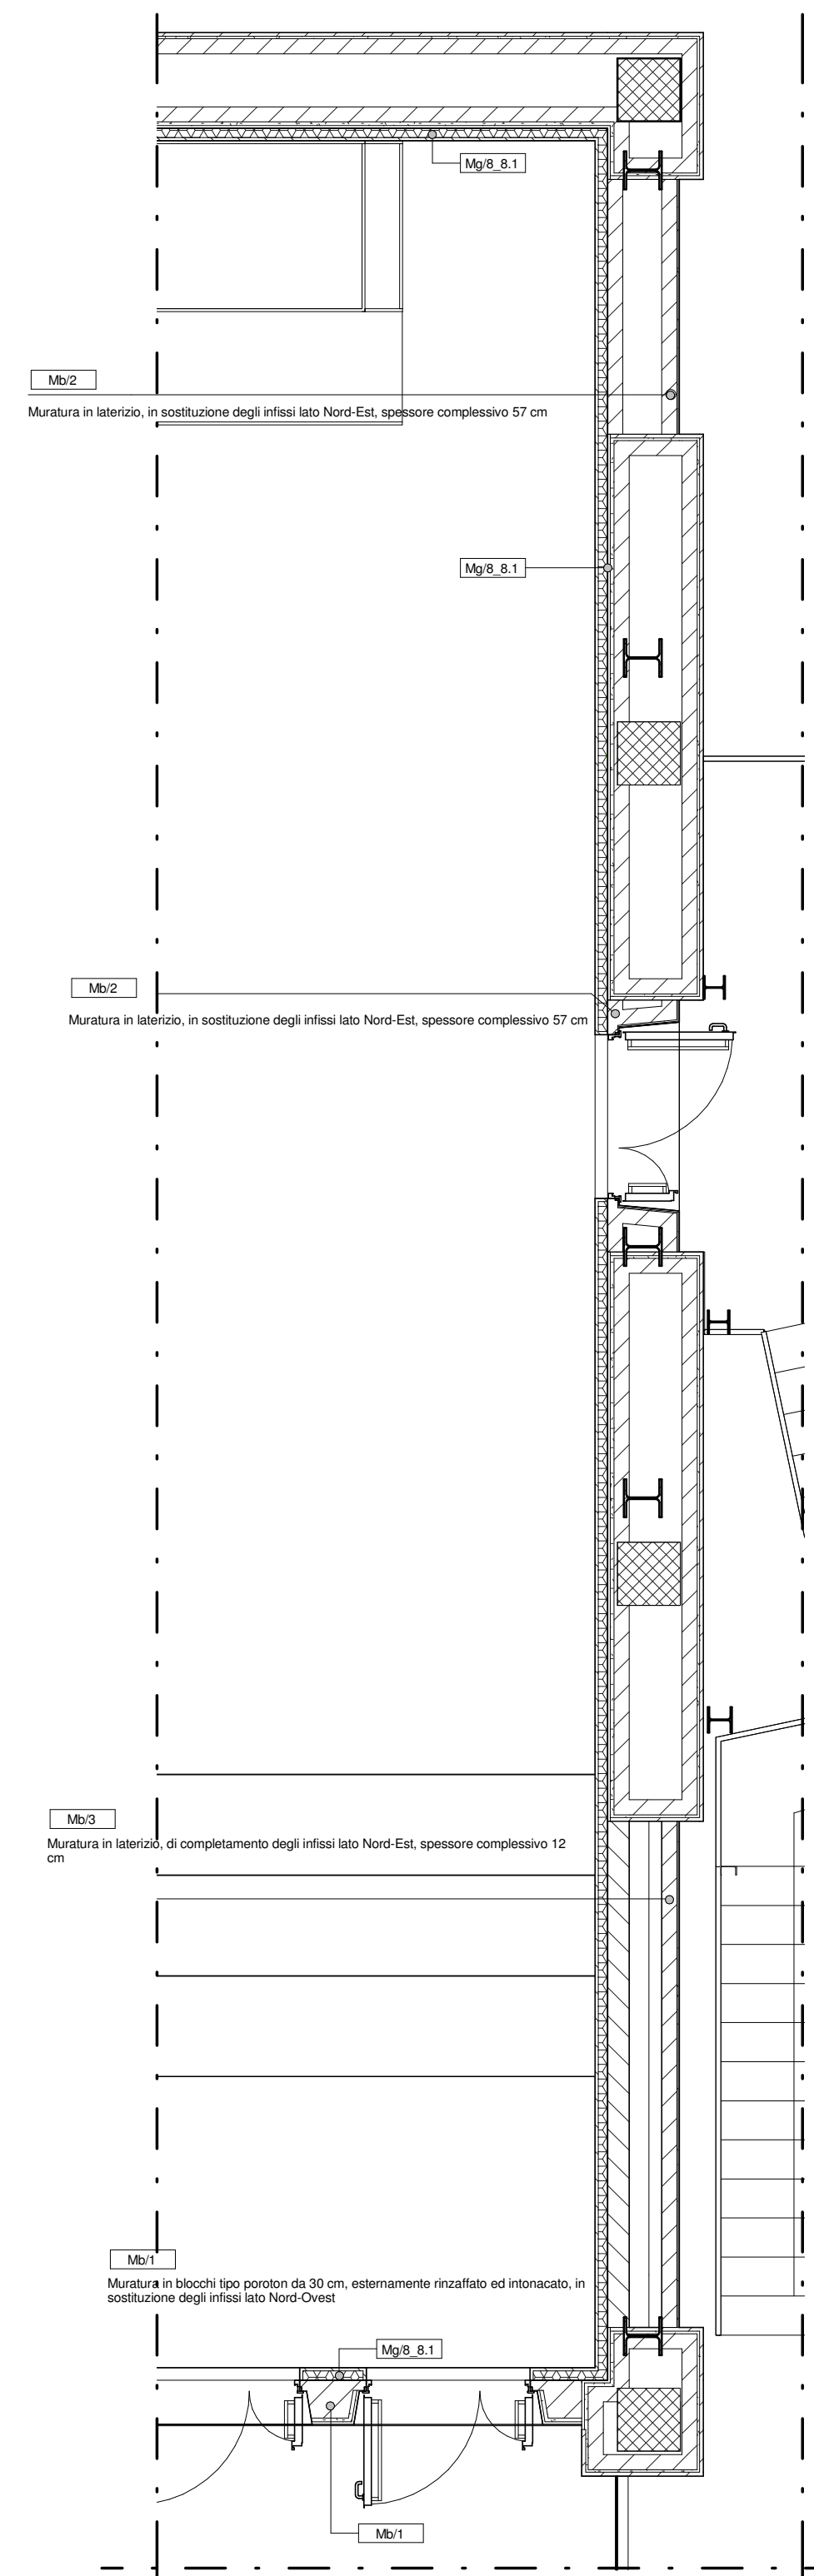

Particolare 4 - Stralcio aula 2 scala 1:50

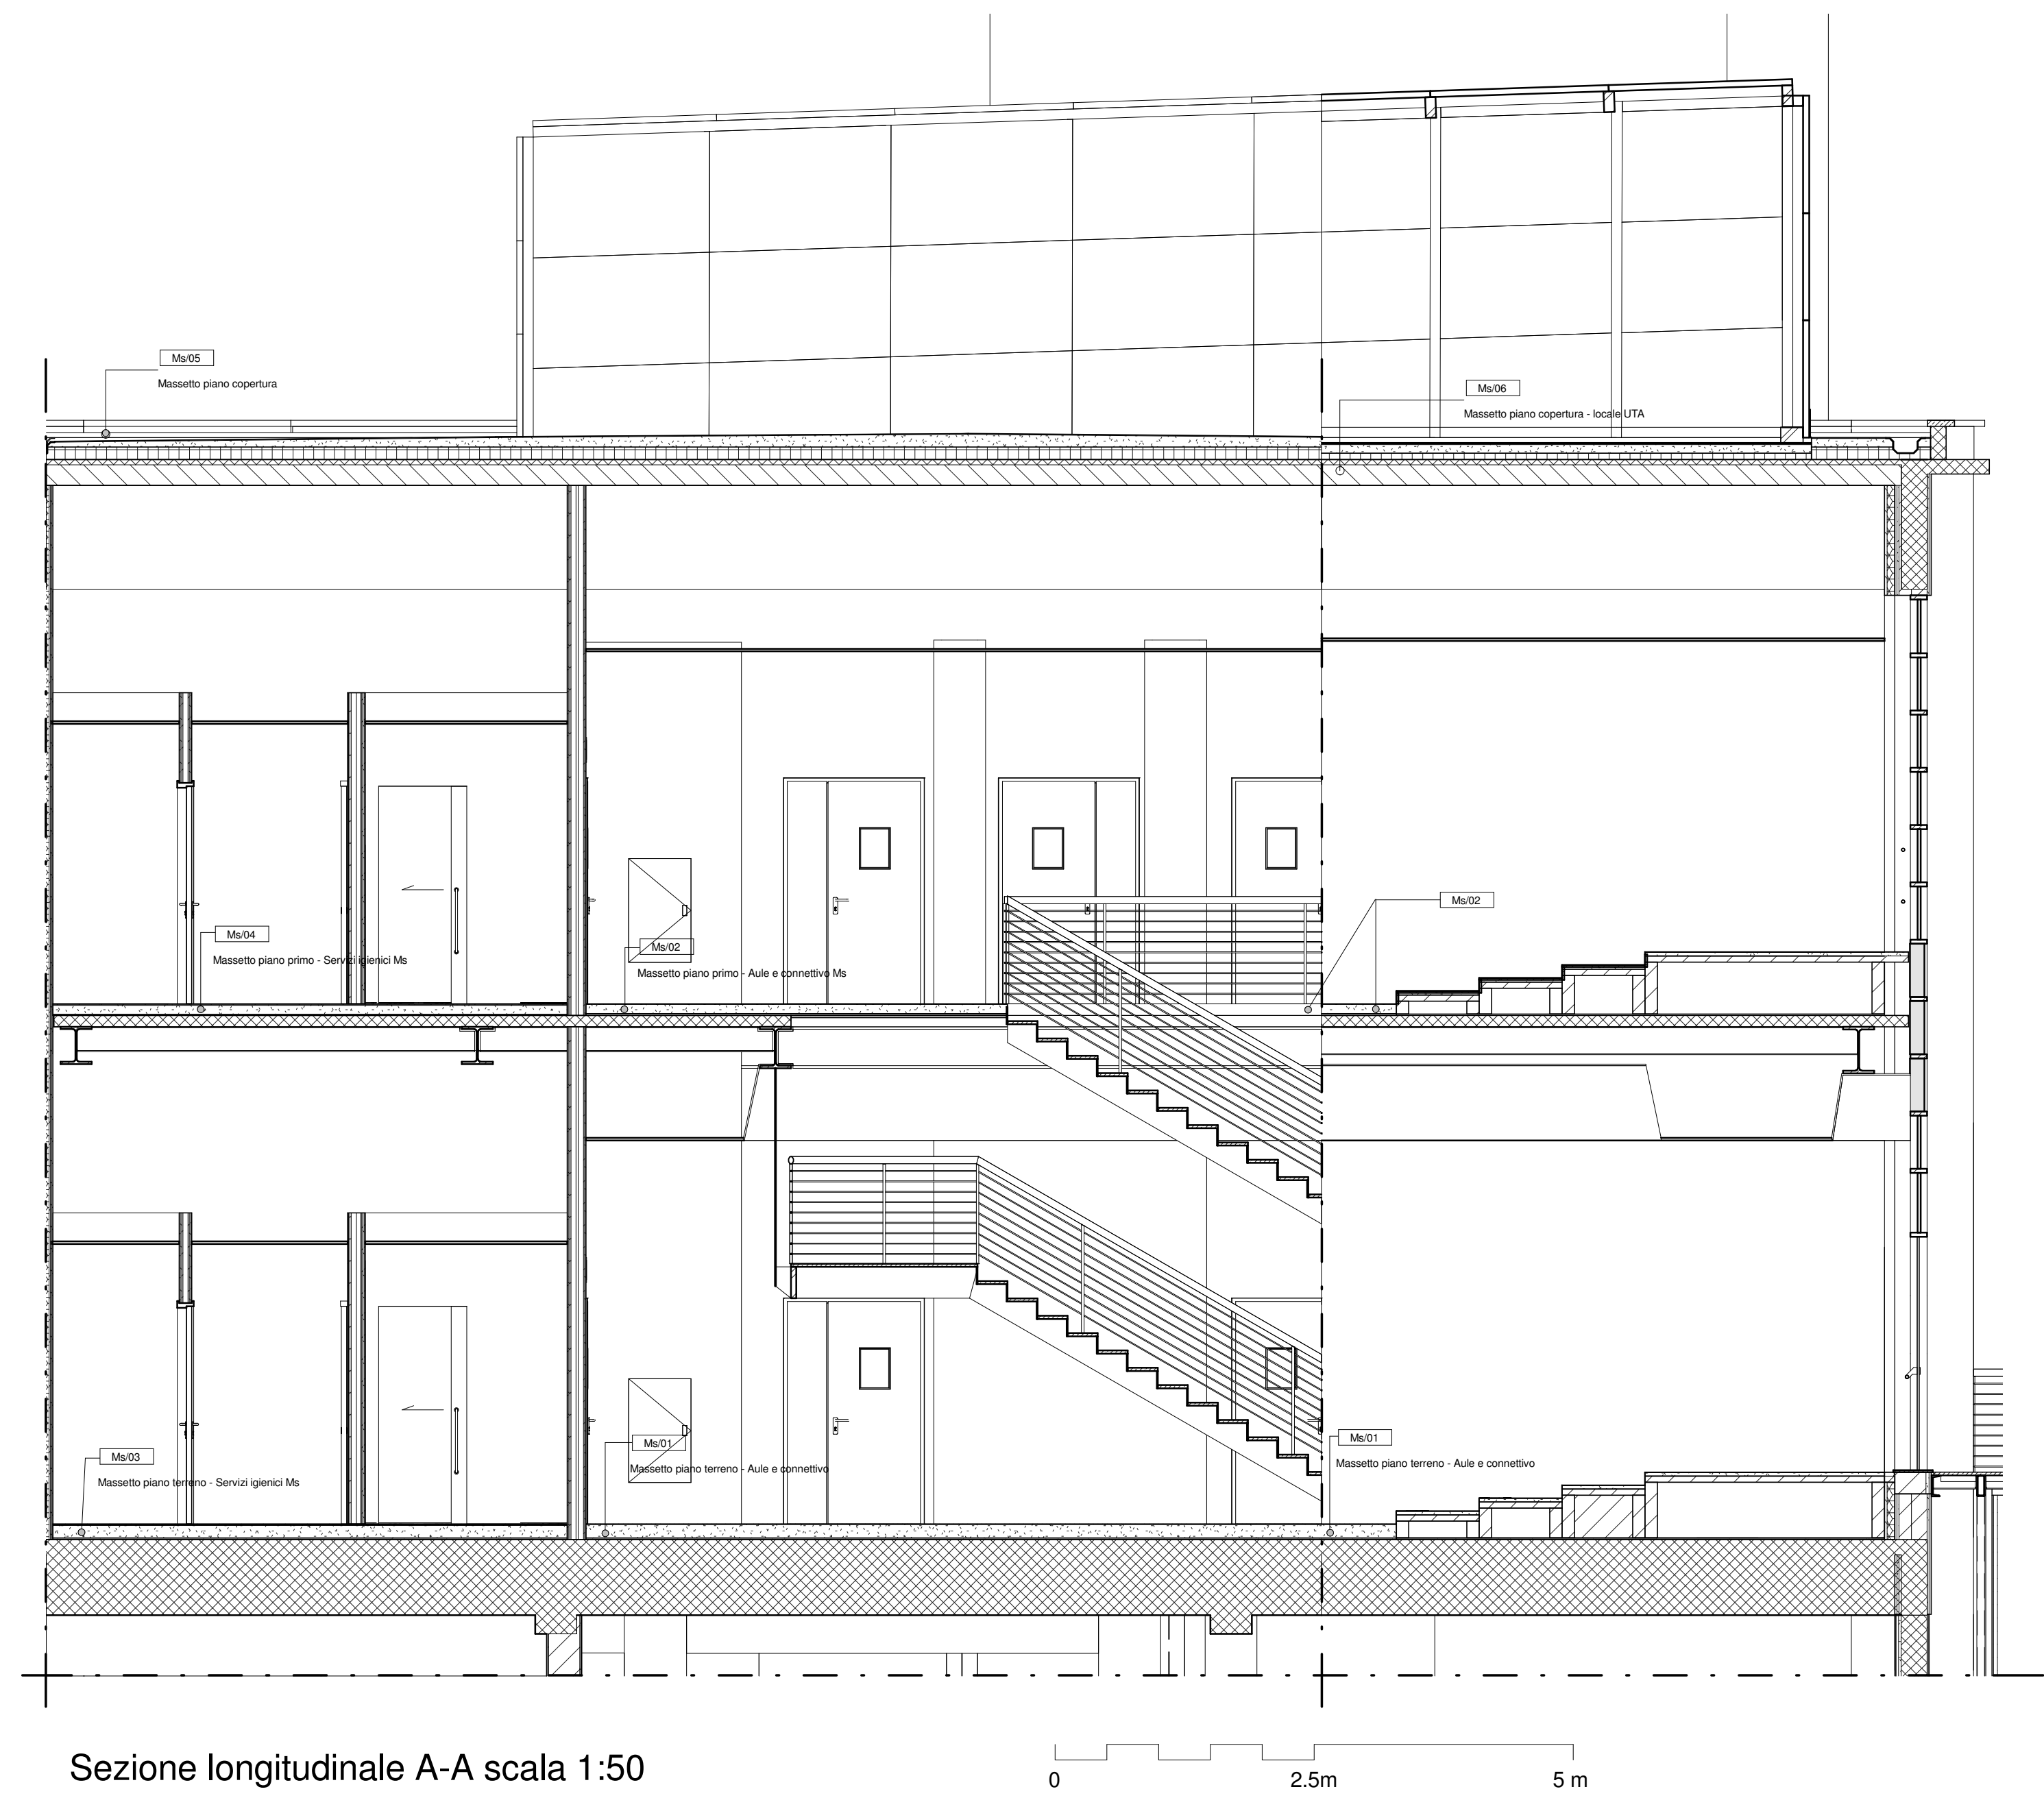

Sezione longitudinale A-A scala 1:50

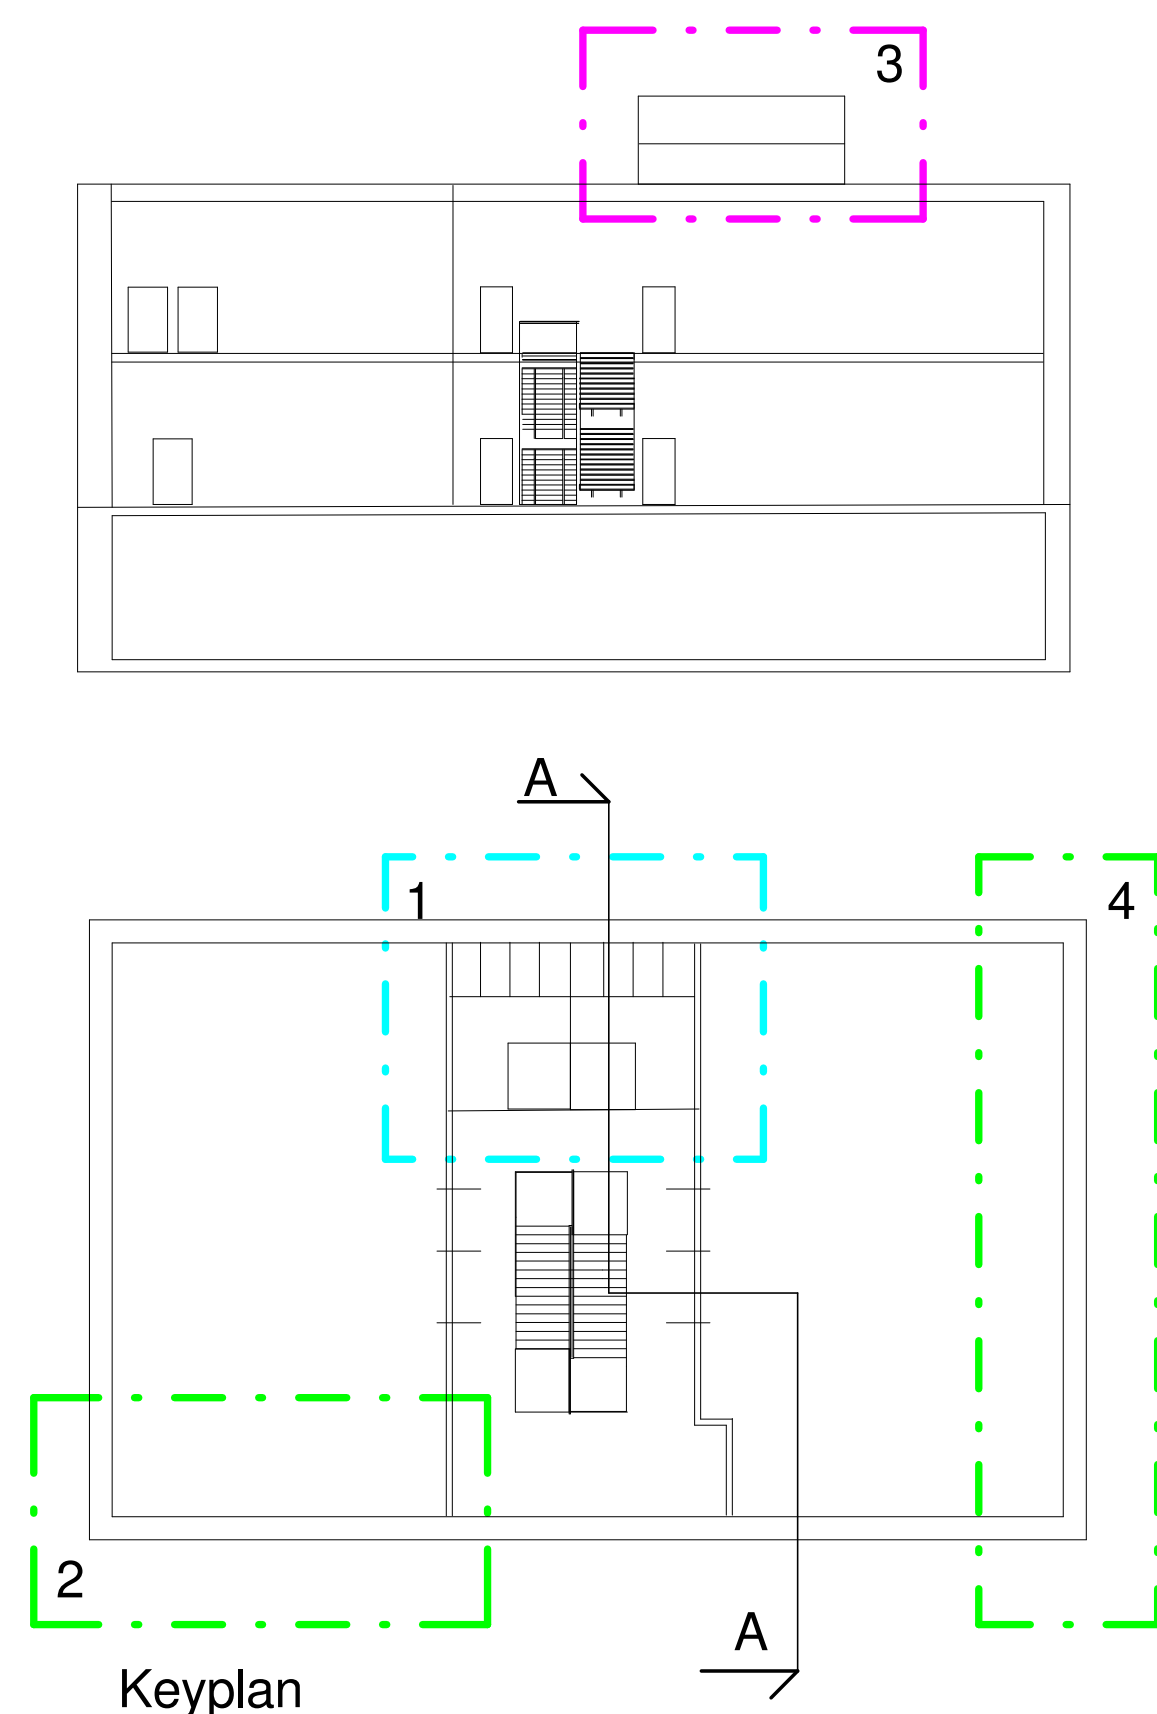

Keyplan

POLITECNICO DI TORINO - SERVIZIO EDILIZIA - C.SO DUCA DEGLI ABRUZZI, 24 - 10129 TORINO	
	
Riqualficazione dell'edificio ex Centrale Termica presso il fabbricato 5B della sede di c.so Duca degli Abruzzi, 24.	
PROGETTO ESECUTIVO	
RESPONSABILE DI PROCEDIMENTO E DEI LAVORI: SERVIZIO EDILIZIA E LOGISTICA Geom. Carlo Del Cason	
PROGETTO ARCHITETTONICO: SERVIZIO EDILIZIA E LOGISTICA Ing. Caterina Arzo Arch. Daniela Carnelli Ing. Gregorio Cangialosi Arch. Monica Gatti Ing. Massimiliano Lo Tarco	PROGETTO IMPIANTI MECCANICI: SERVIZIO EDILIZIA E LOGISTICA Ing. Ferdinando Facelli Ing. Fabio Laguarda
PROGETTO STRUTTURALE: C.so Duca degli Abruzzi, 24 (Torino) Ing. Renzo Curi Ing. Stefano Saffio Ing. Francesco Basoli Ing. Lucia Garretero	PROGETTO IMPIANTI ANTINCENDIO: SERVIZIO EDILIZIA E LOGISTICA Ing. Ferdinando Facelli
PROGETTO IMPIANTI ELETTRICI E SPECIALI: SERVIZIO EDILIZIA E LOGISTICA Ing. Fabrizio Tonda Roc P.Ind. Guido Reia	PIANO DI SICUREZZA E COORDINAMENTO: Via Palermo n. 24 - 10129 Torino Arch. Giovanni Amore
Individuazione planoaltimetrica delle nuove componenti edilizie Muri e solai	
DATA: Febbraio 2012 SCALA: Come indicato D:\Pubblicazioni\2011\Corrente termica\05112_Muratori_Planosola Revit\CT_OC_LOCALI_7_Muro_2012.rvt	
AR17	
IL POLITECNICO DI TORINO RESERVA LA PROPRIETA' DI QUESTO DOCUMENTO CON LA PREVISIONE DI RIPRODURLO E TRASFERIRLO A TERZI SENZA AUTORIZZAZIONE SCRITTA	