LETTORE BADGE/TRASPONDER

INCONTRO ELETTRICO PER SERRATURA PORTA

POSTO ESTERNO VIDEOCITOFONICO

POSTO INTERNO VIDEOCITOFONICO

SENSORE MAGNETICO DI RILEVAMENTO STATO PORTA

SCRITTORE/LETTORE BADGE TRASPONDER

TELECAMERA MINIDOME DA INTERNO

TELECAMERA DA ESTERNO

MONITOR TVCC

CAVO COLLEGAMENTO SOTTOTRACCIA (diversi colori, diverso Cavo)

CANALINA CENTRALE PASSAGGIO SERIALE EDIFICIO E PASSAGGIO CAVI TELECAMERE

CONTROLLER 8 INGRESSI/12 USCITE

TERMINALE RAMO RETE LONWORKS

RACK SERVER CON PC

PREDISPOSIZIONI AUTOMAZIONI VARCHI

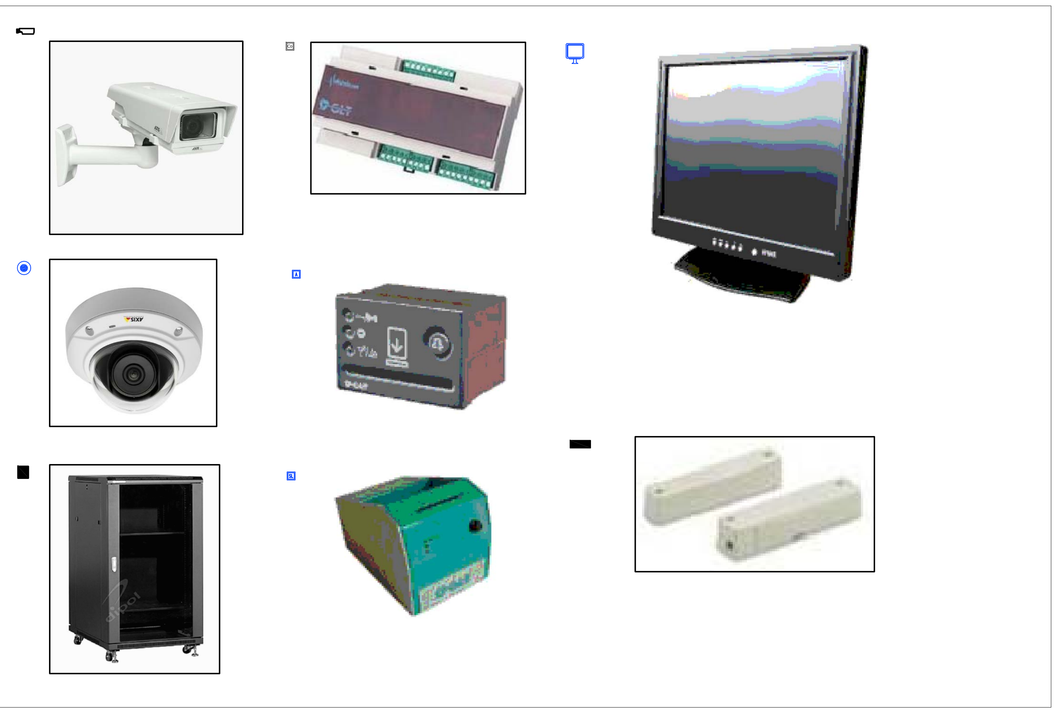

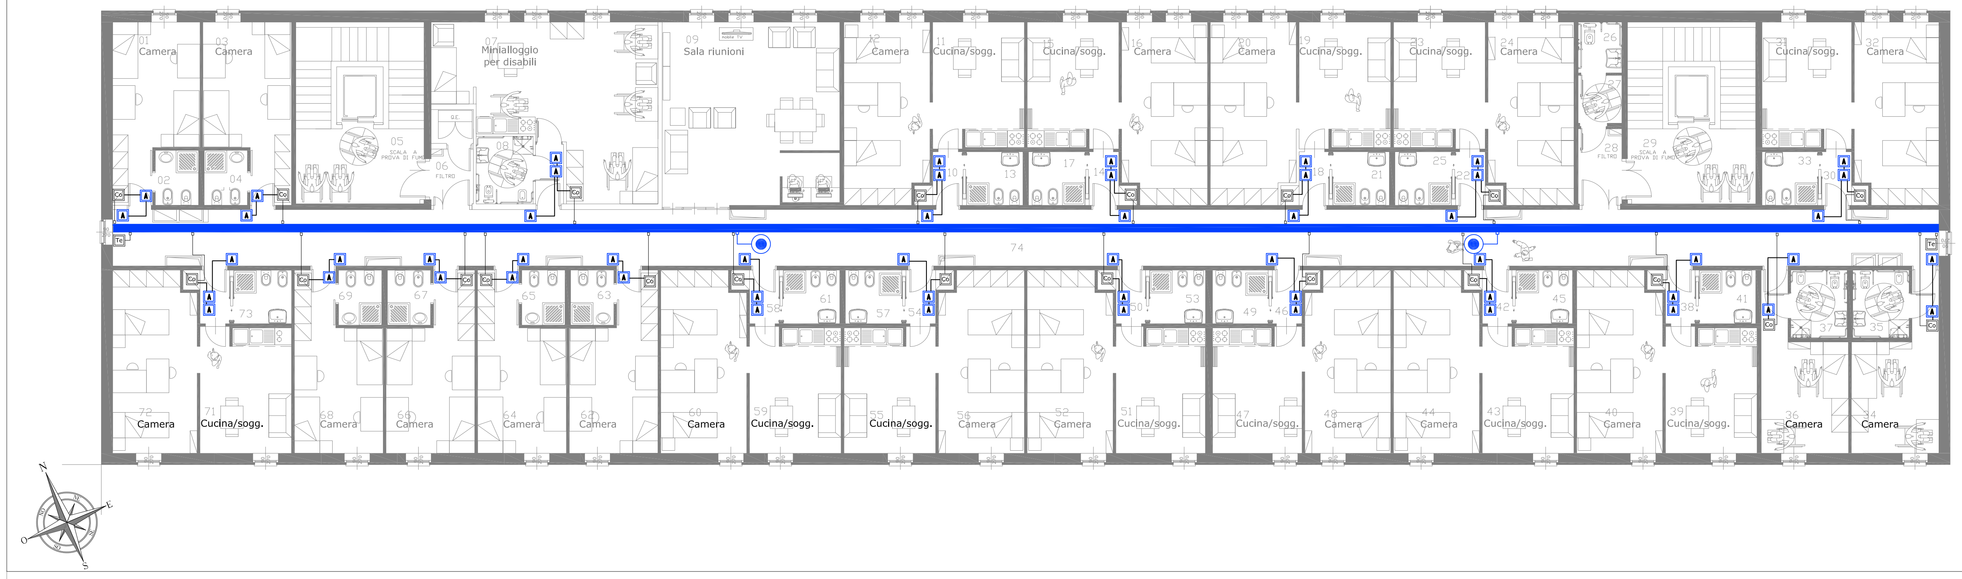

PIANO SECONDO

POLITECNICO DI TORINO

- AREA EDILIZIA E LOGISTICA -

C.SO DUCA DEGLI ABRUZZI, 24 - 10129 TORINO

REALIZZAZIONE DI RESIDENZE UNIVERSITARIE
"RESIDENZA CARLO MOLLINO"
IN TORINO, CORSO PESCHIERA

PROGETTO ESECUTIVO

RESPONSABILE DEL PROCEDIMENTO E DEI LAVORI:
AREA EDILIZIA E LOGISTICA

Arch. G.Biscant

PROGETTO ARCHITETTONICO:
SERVIZIO GESTIONE PATRIMONIO IMMOBILIARE - SERVIZIO MESSA A NORMA E AMBIENTE

Ing. C. Arno'
Arch. D. Cametti
Ing. G. Cangialosi
Arch. M. Garis
Ing. P. Lerario
Ing. M. Lo Turco

PROGETTO IMPIANTI MECCANICI:
SERVIZIO ADEGUAMENTO STRUTTURE E IMPIANTI

Ing. S. Ballarin
Ing. D. Bertone
Ing. F. Facelli
Ing. F. Laguardia

PROGETTO STRUTTURALE:

Ing. M. Sanna
VIA R. CADORNA, 35 - 10137 TORINO

Con il supporto per la progettazione geotecnica delle fondazioni:
I&C Ing. S. Monti
VIA V. DONATI, 14 - 10121 TORINO

PROGETTO IMPIANTI ANTINCENDIO:
SERVIZIO ADEGUAMENTO STRUTTURE E IMPIANTI

Ing. M. Coatto
Ing. F. Facelli

PROGETTO IMPIANTI ELETTRICI E SPECIALI:
SERVIZIO ADEGUAMENTO STRUTTURE E IMPIANTI

Per. Ind. L. Marcone
Ing.J. M. Palumbo
Ing.J. R. Parizia
Per. Ind. G.Rala
Per. Ind. A. Santino
Ing. F. Tonda Roc

PIANO DI SICUREZZA E COORDINAMENTO:
SERVIZIO GESTIONE PATRIMONIO IMMOBILIARE

Geom. C. Dall Cason

PLANIMETRIA IMPIANTO ELETTRICO
TVCC - DOMOTICA
PIANO SECONDO

DATA: Luglio 2011 AGG: Aprile 2013

SCALA: 1:100

IEL 16

A TERMINE DI LEGGE IL POLITECNICO DI TORINO SI RISERVA LA PROPRIETA' DI QUESTO DOCUMENTO CHE NON POTRA' ESSERE COPIATO, RIPRODOTTO O COMUNICATO A TERZI SENZA SPECIFICA AUTORIZZAZIONE SCRITTA