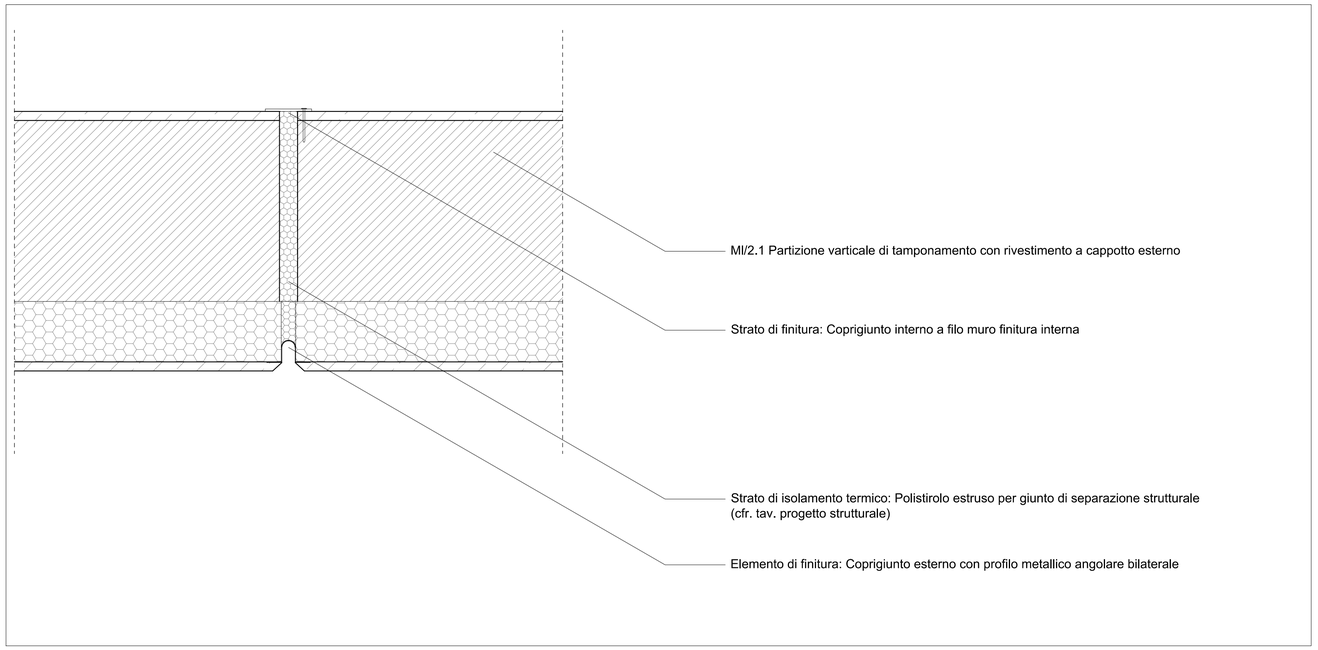

DETTAGLIO - D-F01:
Giunto strutturale di separazione per partizione verticaleperimetrale con rivestimento a cappotto

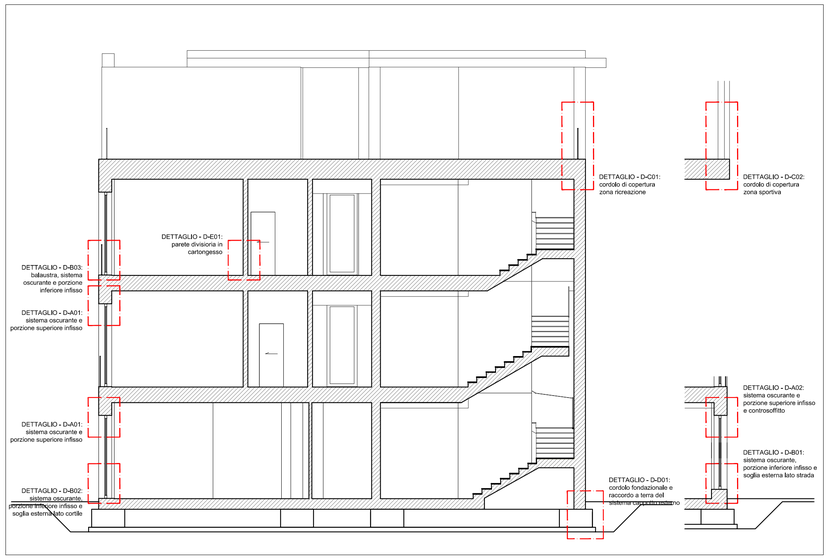

SEZIONE INDICATIVA RAFFIGURANTE LA COLLOCAZIONE DEI NODI COSTRUTTIVI PROPOSTI

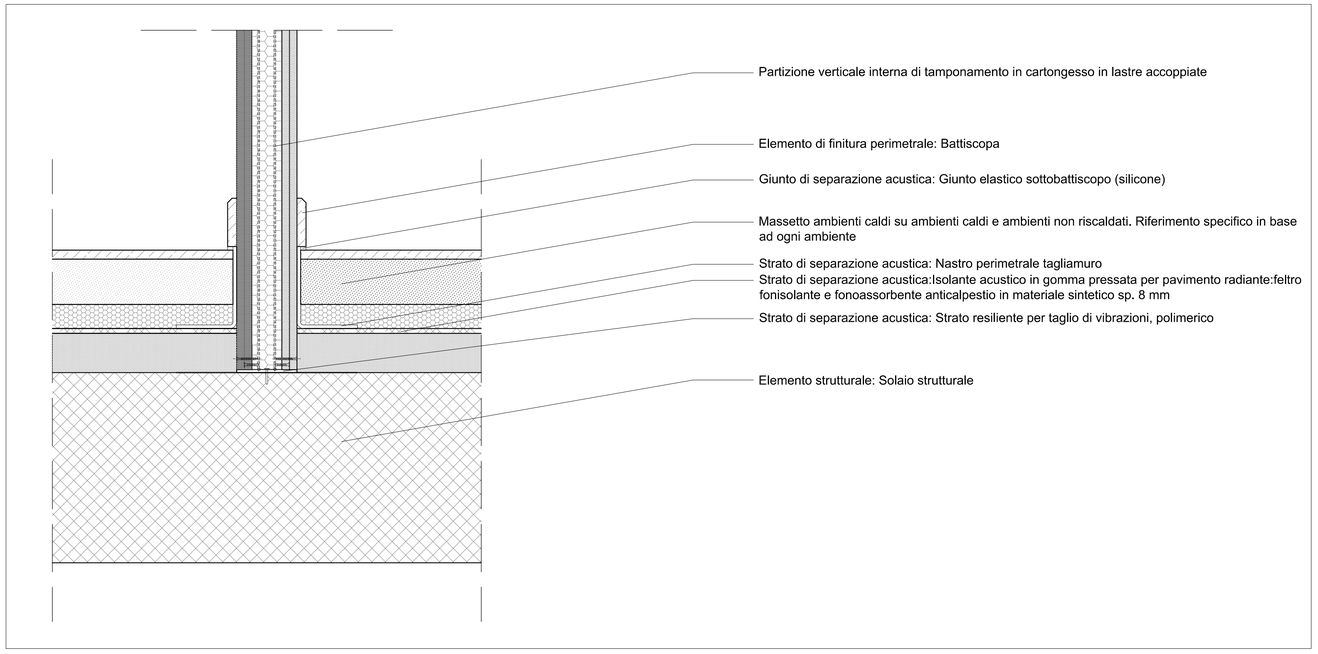

DETTAGLIO - D-E01:
Parete divisoria in cartongesso

POLITECNICO DI TORINO

- AREA EDILIZIA E LOGISTICA -

C.SO DUCA DEGLI ABRUZZI, 24 - 10129 TORINO

REALIZZAZIONE DI RESIDENZE UNIVERSITARIE
"RESIDENZA CARLO MOLLINO"
IN TORINO, CORSO PESCHIERA

PROGETTO ESECUTIVO

RESPONSABILE DEL PROCEDIMENTO E DEI LAVORI:
AREA EDILIZIA E LOGISTICA

Arch. G.Biscant

PROGETTO ARCHITETTONICO:
SERVIZIO GESTIONE PATRIMONIO IMMOBILIARE - SERVIZIO MESSA A NORMA E AMBIENTE

Ing. C. Arno'
Arch. D. Cametti
Ing. G. Cangialosi
Arch. M. Garis
Ing. P. Lerario
Ing. M. Lo Turco

PROGETTO IMPIANTI MECCANICI:
SERVIZIO ADEGUAMENTO STRUTTURE E IMPIANTI

Ing. S. Ballarin
Ing. D. Bertone
Ing. F. Facelli
Ing. F. Laguardia

PROGETTO STRUTTURALE:

Ing. M. Sanna
VIA R. CADORNA, 35 - 10137 TORINO

Con il supporto per la progettazione geotecnica delle fondazioni:
I&C Ing. S. Monti
VIA V. DONATI, 14 - 10121 TORINO

PROGETTO IMPIANTI ANTINCENDIO:
SERVIZIO ADEGUAMENTO STRUTTURE E IMPIANTI

Ing. M. Coatto
Ing. F. Facelli

PROGETTO IMPIANTI ELETTRICI E SPECIALI:
SERVIZIO ADEGUAMENTO STRUTTURE E IMPIANTI

Per. Ind. L. Marcone
Ing.J. M. Palumbo
Ing.J. R. Parizia
Per. Ind. G.Raia
Per. Ind. A. Santino
Ing. F. Tonda Roc

PIANO DI SICUREZZA E COORDINAMENTO:
SERVIZIO GESTIONE PATRIMONIO IMMOBILIARE

Geom. C. Dal Cason

PARTICOLARI COSTRUTTIVI

DATA: Luglio 2011 AGG: Aprile 2013

SCALA: 1:100 e 1:5

MOL AR 25.F

A TERMINE DI LEGGE IL POLITECNICO DI TORINO SI RISERVA LA PROPRIETA' DI QUESTO DOCUMENTO CHE NON POTRA' ESSERE COPIATO, RIPRODOTTO O COMUNICATO A TERZI SENZA SPECIFICA AUTORIZZAZIONE SCRITTA