PRIMA FASE DI INTERVENTO: *FRONTE 1-2 durata totale lavori 90 giorni (con ponteggio multidirezionale)*

RETRO durata totale lavori 120 giorni (con ponteggio multidirezionale)

SECONDA FASE DI INTERVENTO: *FIANCO 3 durata totale lavori 60 giorni (con ponteggio autosollevante)*

FIANCO 4 durata totale lavori 60 giorni (con ponteggio autosollevante)

PORTALE INGRESSO durata totale lavori 15 giorni (con ausilio di piattaforma verticale)

LEGENDA

1. *INGRESSO/USCITA – AREA DI CANTIERE DELIMITATA*
2. *QUADRO ELETTRICO DI CANTIERE*
3. *BOX UFFICIO DI CANTIERE*
4. *BOX USO MENSA*
5. *BOX USO SPOGLIATOIO/WC*
6. *PARCHEGGIO MAESTRANZE*
7. *AREA DEPOSITO NUOVA STRUTTURA METALLICA*
8. *AREA CARICO/SCARICO STRUTTURA METALLICA ESISTENTE*
9. *AREA DI VERIFICA STATO DELLE LASTRE DI FACCIATA*
10. *AREA CARICO/SCARICO*
11. *AREA DEPOSITO MINUTERIA*
12. *RECINZIONE AREA DI CANTIERE H. 2.00 MT CON PANNELLI IN LAMIERA GRECATA*
13. *RECINZIONE PROVVISORIA H. 2.00 MT CON PANNELLI IN GRIGLIATO METALLICO PER STOCCAGGIO TEMPORANEO MATERIALI*
14. *PONTEGGIO AUTOSOLLEVANTE A BICOLONNA (17X1,20 MT)*
15. *CHIUSURA VARCHI CHE POSSONO AVERE ACCESSO ALL'AREA DI CANTIERE DALL'INTERNO DEL FABBRICATO DURANTE LE FASI DI CANTIERE*
16. *INGRESSO PRINCIPALE DEL FABBRICATO GMPT–E (SEMPRE IN ATTIVITA')*
17. *PONTEGGIO MULTIDIREZIONALE DOTATO DI MANTOVANA PARASASSI E TELI ANTIPOLVERE*
18. *MULETTO/CARRELLO ELEVATORE*
19. *AUTOMEZZO CON BRACCIO PER CARICO LASTRE*
20. *PIATTAFORMA VERTICALE*
21. *AREA DI ACCATASTAMENTO LASTRE PIE' D'OPERA*
22. *ASCENSORE DI CANTIERE*

BARACCHE DI CANTIERE

PONTEGGI

FACCIATE OGGETTO DI INTERVENTO

FLUSSI VEICOLARI

PERCORRENZE MEZZI DI CANTIERE

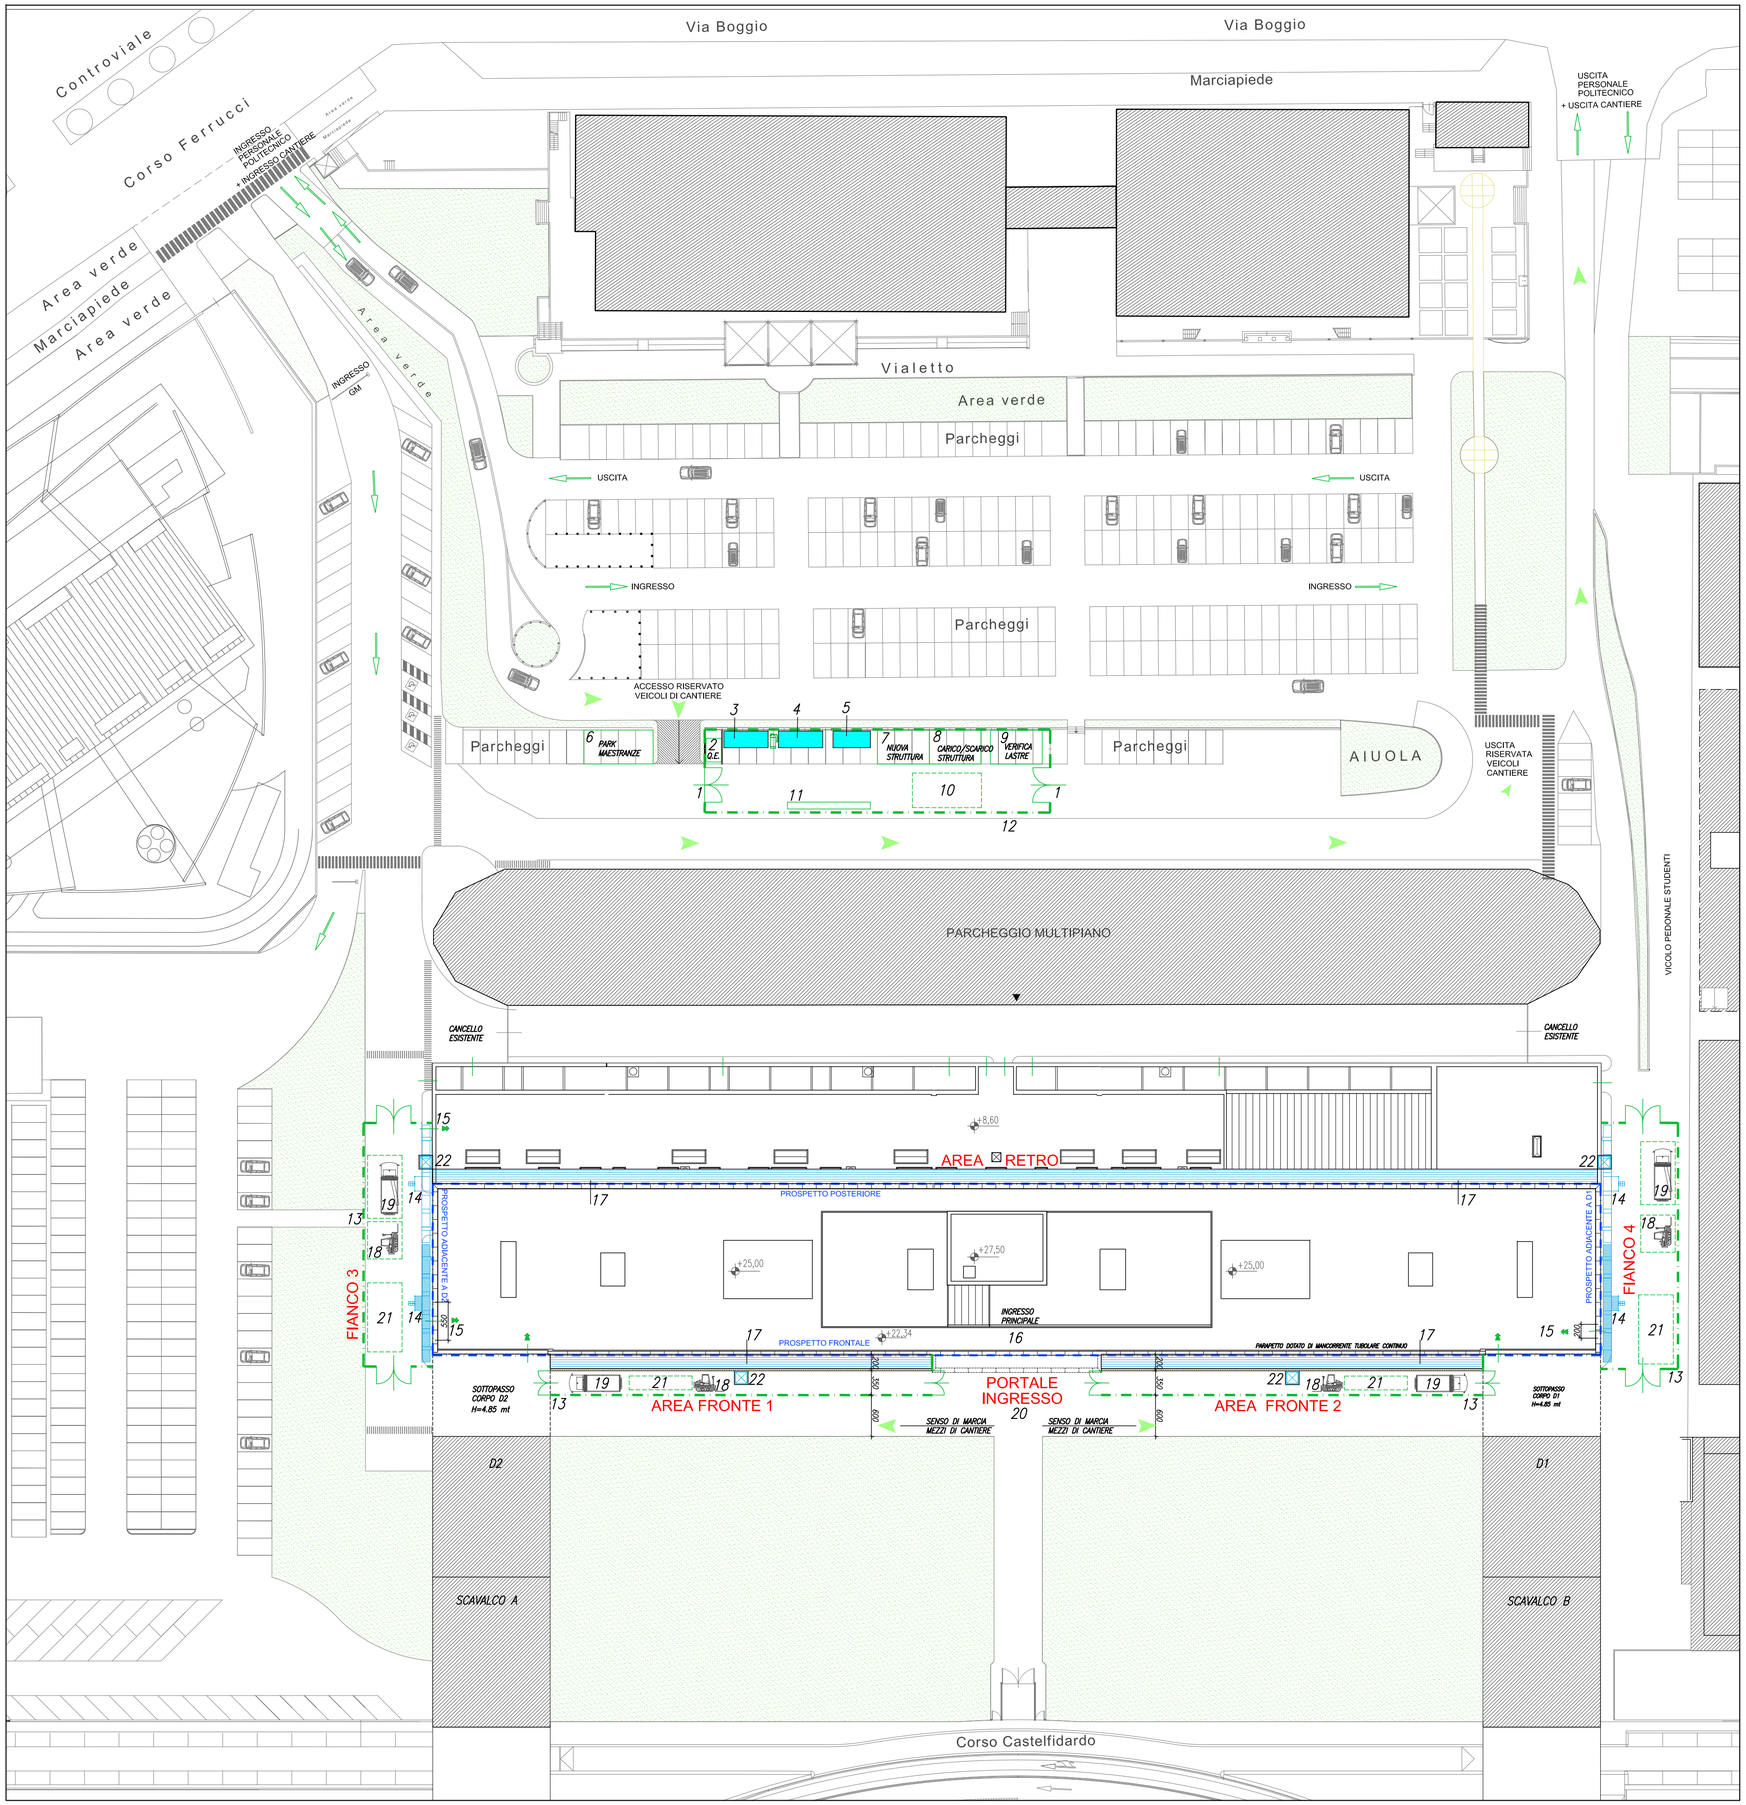

NOTE GENERALI APPRESTAMENTI DI SICUREZZA:

- *OGNI VANO FINESTRA DEL FABBRICATO SARA' PROTETTO DA RETE VERTICALE ANTIURTO AD "U" DURANTE LE FASI DI RIMOZIONE E RIMONTAGGIO DELLA PARETE VENTILATA*
- *OGNI VANO PORTONE DEL FABBRICATO SARA' PROTETTO DA BARRIERA IN LAMIERA GRECATA ANTIURTO DURANTE LE FASI DI RIMOZIONE E RIMONTAGGIO DELLA PARETE VENTILATA*
- *TUTTE LE MAESTRANZE AVRANNO L'OBBLIGO DI INDOSSARE L'IMBRAGO ANTICADUTA VINCOLATO AL PONTEGGIO E ALLA LINEA DI VITA DURANTE TUTTE LE LAVORAZIONI IN QUOTA*

POLITECNICO DI TORINO

AREA EDILIZIA E LOGISTICA
C.SO DUCA DEGLI ABRUZZI, 24 - 10129 TORINO

ID_Intervento **000037_06MS_TO_CIT12X_MAN_STRA_FACCIATE_NRC**
Sub_Intervento **002_RIPRISTINO_FACCIATA_GM**

Rifunzionalizzazione delle pareti ventilate dell'edificio Nuovo Centro di Ricerca presso la Cittadella Politecnica
C.so Castelfidardo n. 36, 10129 Torino

PROGETTO ESECUTIVO

RESPONSABILE DEL PROCEDIMENTO E DEI LAVORI AREA EDILIZIA E LOGISTICA	PIANO DI SICUREZZA E COORDINAMENTO STUDIO TECNICO
Arch. G.Biscant	Arch. G. Amore VIA MASSENA, 14 - 10128 TORINO
PROGETTO ARCHITETTONICO SERVIZIO GESTIONE PATRIMONIO IMMOBILIARE - SERVIZIO MESSA A NORMA E AMBIENTE	**PROGETTO IMPIANTI MECCANICI** SERVIZIO ADEGUAMENTO STRUTTURE E IMPIANTI
Arch. D. Cametti	
PROGETTO STRUTTURALE STUDIO TECNICO	**PROGETTO IMPIANTI ELETTRICI E SPECIALI** SERVIZIO ADEGUAMENTO STRUTTURE E IMPIANTI
Ing. F. Manzone VIA F.lli CARLE, 57 - 10129 TORINO	
PROGETTO IMPIANTI ANTINCENDIO SERVIZIO ADEGUAMENTO STRUTTURE E IMPIANTI	**REVISIONI**

N°	Descrizione	Data
1		
2		
3		
4		
5		

Data Redazione	08/05/2015	Verifica Redazione	
Data Emissione	15/05/2015	Verifica Emissione	
Nome file	Poli PV_planimetria SIC_08.05.15.dwg		
File stile di stampa (ctb)	L1301_SIC.ctb		
Modello	MG3_CARTIGLIO	N° Revisione XXXXX	Data Revisione XXXXX

Codice Documento **000037_002_ESE_SIC_TAV_000_Planimetria cantiere**
Scala ----
Titolo Documento PIANO DI SICUREZZA E COORDINAMENTO *PLANIMETRIA DI CANTIERE*
Codice PSC

A TERMINE DI LEGGE IL POLITECNICO DI TORINO SI RISERVA LA PROPRIETA' DI QUESTO DOCUMENTO CHE NON POTRA' ESSERE COPIATO, RIPRODOTTO O COMUNICATO A TERZI SENZA SPECIFICA AUTORIZZAZIONE SCRITTA