
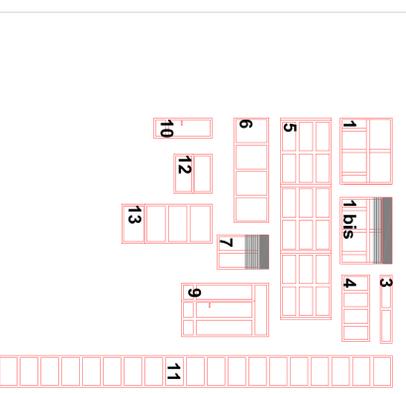
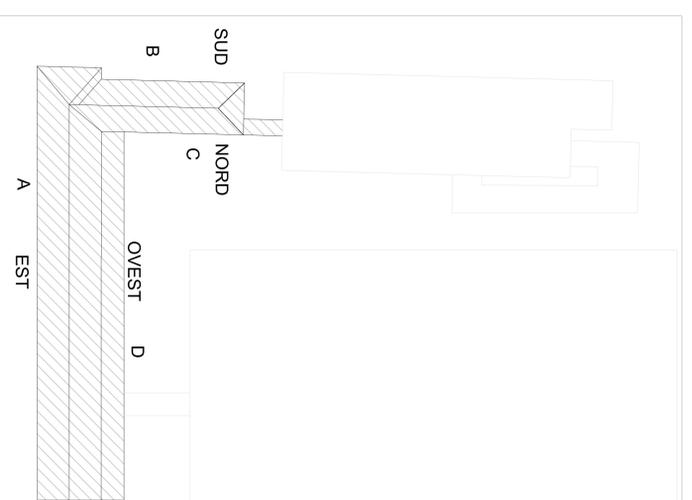


NOTA: Si rimanda ad albero schemi
ESE_ARC_008_TAV_GRIABACO

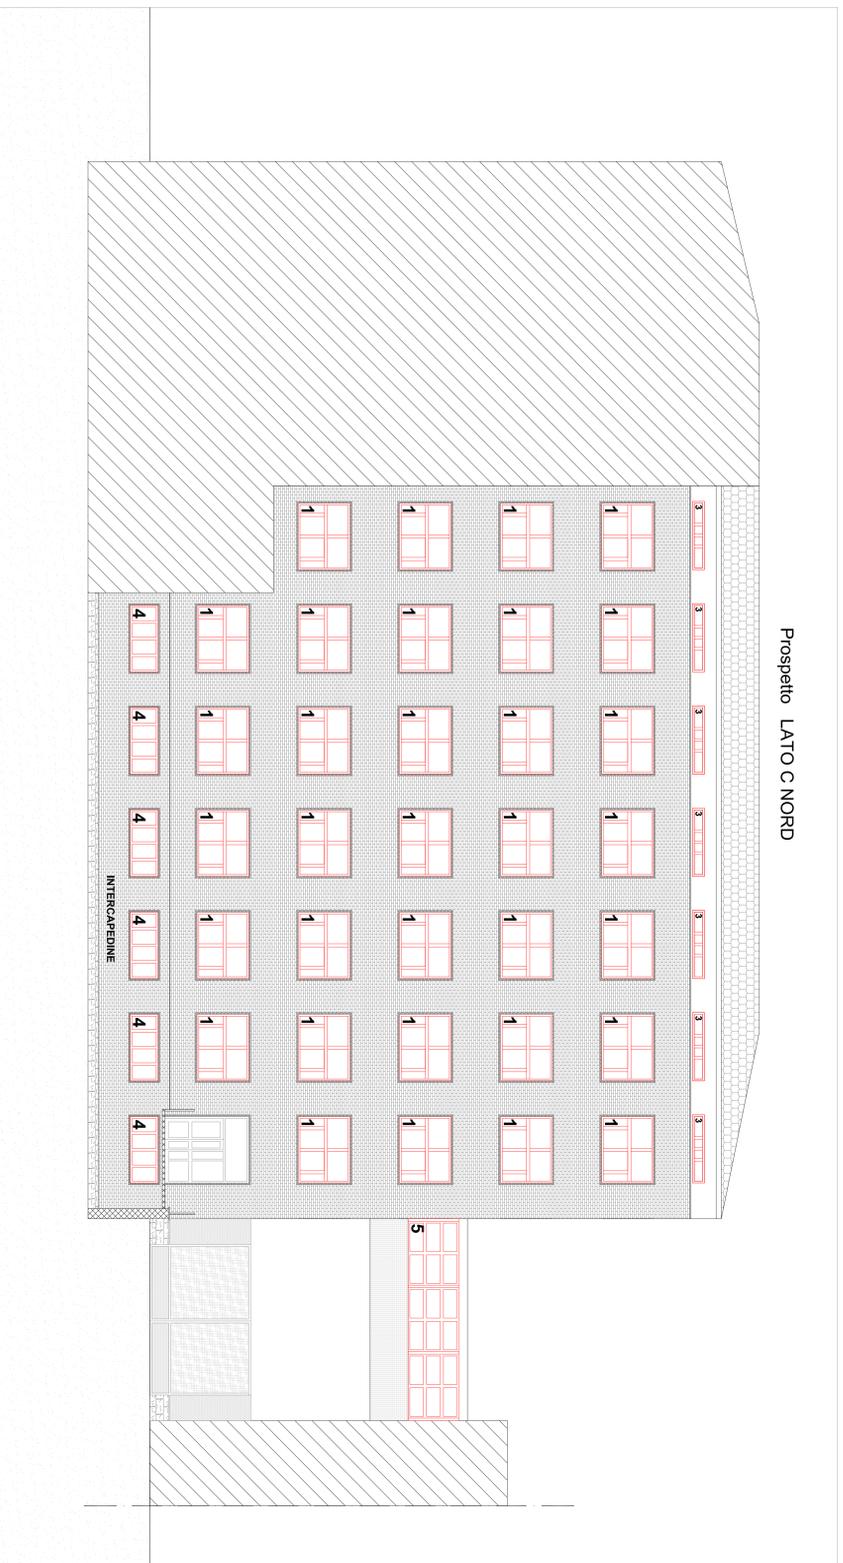

POLITECNICO DI TORINO
AREA EDILIZIA E LOGISTICA
 CORSO V. D'ARMI 21/A - 10132 TORINO
 S.p.A. Intervento
 del "POMU" - INTERVENTO 1C-1D-1E
**RIQUALIFICAZIONE ENERGETICA
 FABBRICATO 1C_ID_1E**
PROGETTO ESECUTIVO

PROGETTO STRUTTURALE
 Ing. Paolo Lombo

PROGETTO ARCHITETTONICO
 Ing. E. Loggia

PROGETTO IMPIANTI MECCANICI
 Ing. S. Salsani
 Ing. F. Sabatini

PROGETTO IMPIANTI ELETTRICI E SPECIALI
 Ing. E. Loggia

PIANO DI SICUREZZA E COMPLETAMENTO

REVISIONI

NO	DESCRIZIONE	DATA
1		
2		
3		
4		
5		

PROGETTO 2015
 DATA 08/05/2015
 AUTORE: ESE_ARC_1AV_008_POMU_SCHIMPA_C0
 PROGETTI: CA_GriProgetto

005