

Servizio relativo all'organizzazione e gestione della manifestazione "Career Days - edizione 2025"


Planimetria con indicazione del posizionamento delle strutture quotate e suddivise per tipologia, tabella mq delle stesse



LEGENDA

(A+H)	Tendostruttura 10 x 30 m	300 mq
(B)	Tendostruttura 10 x 40 m	400 mq
(C)	Tendostruttura 8 x 35 m	280 mq
(D)	Tendostruttura 8 x 35 m	280 mq
(E)	Tendostruttura 8 x 30 m	240 mq
(F)	Tendostruttura 12 x 20 m	240 mq
(G)	Tendostruttura 10 x 20 m	200 mq
(I)	N. 2 - Pagoda 5x5 m	50 mq
(J)	N. 2 - Pagoda 4x4 m	32 mq
AREA COPERTA		2022 mq


	AREA RECINTATA	5450 mq
	AREA PARCHEGGIO	80 mq

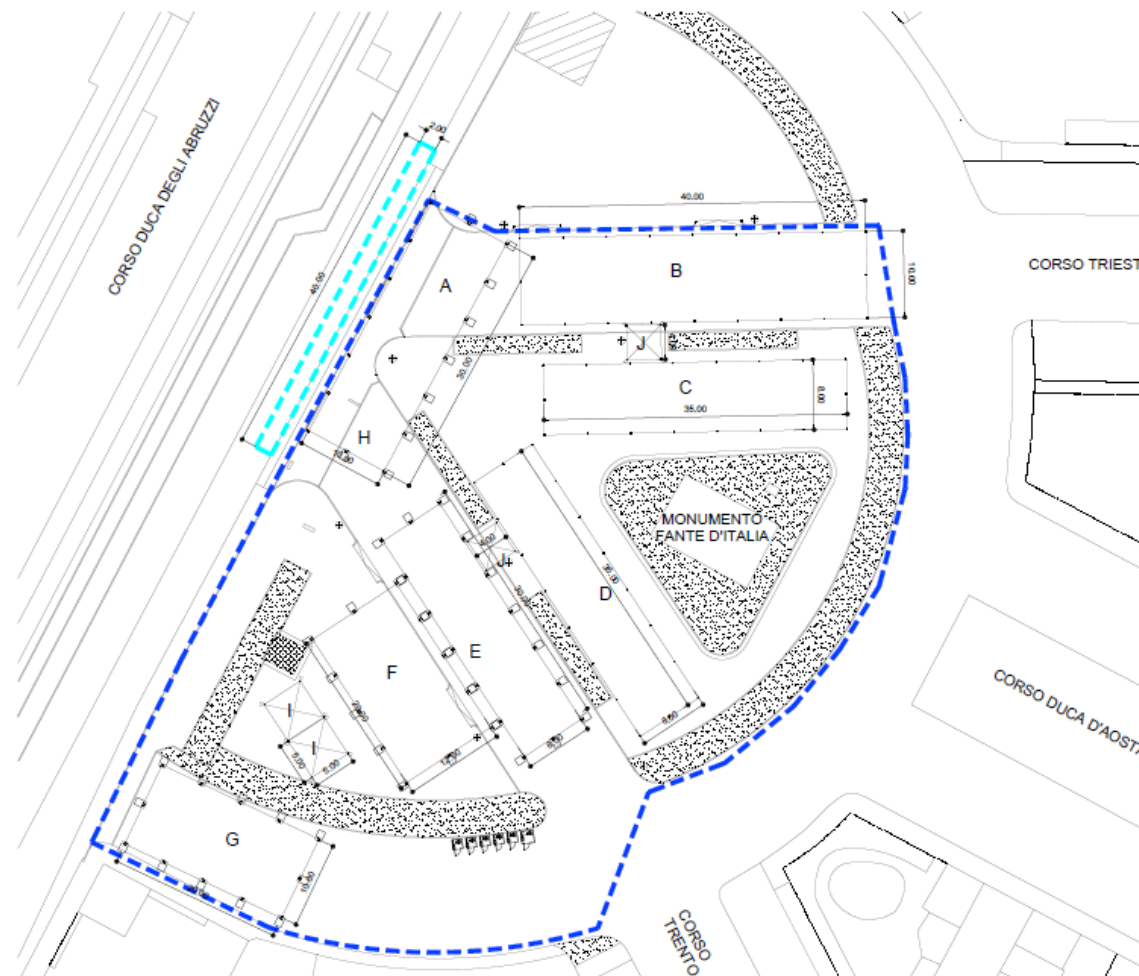

Vedi: 2025 02 25 planimetria-1

data	04.02.2025	aggior.
aggior.	25.02.2025	aggior.
	scala	A3 - 1:500
	tavola	1

PLANIMETRIA GENERALE - ALLESTIMENTO TENDOSTRUTTURE

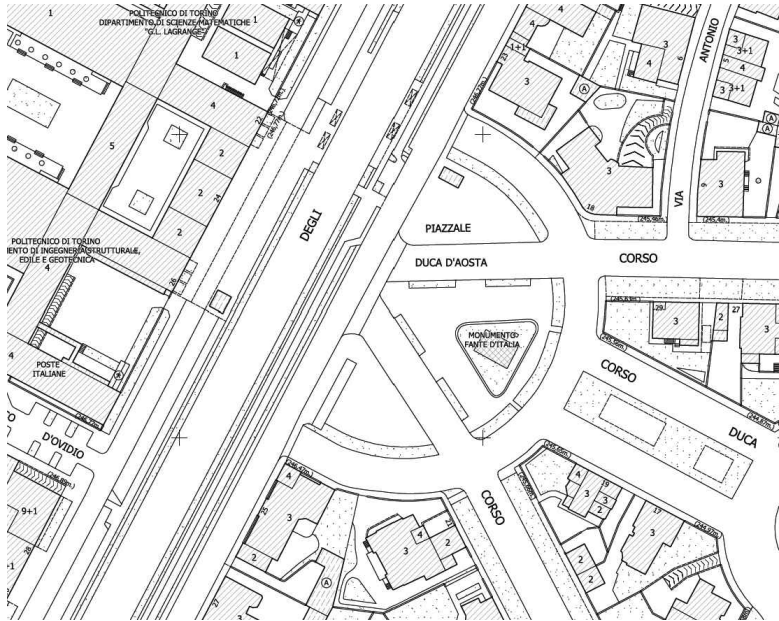

LEGENDA

- (A+H) Tendostruttura 10 x 30 m 300 mq
- (B) Tendostruttura 10 x 40 m 400 mq
- (C) Tendostruttura 8 x 35 m 280 mq
- (D) Tendostruttura 8 x 35 m 280 mq
- (E) Tendostruttura 8 x 30 m 240 mq
- (F) Tendostruttura 12 x 20 m 240 mq
- (G) Tendostruttura 10 x 20 m 200 mq
- (I) N. 2 - Pagoda 5x5 m 50 mq
- (J) N. 2 - Pagoda 4x4 m 32 mq


AREA COPERTA 2022 mq






AREA RECINTATA 5450 mq




AREA PARCHEGGIO 80 mq

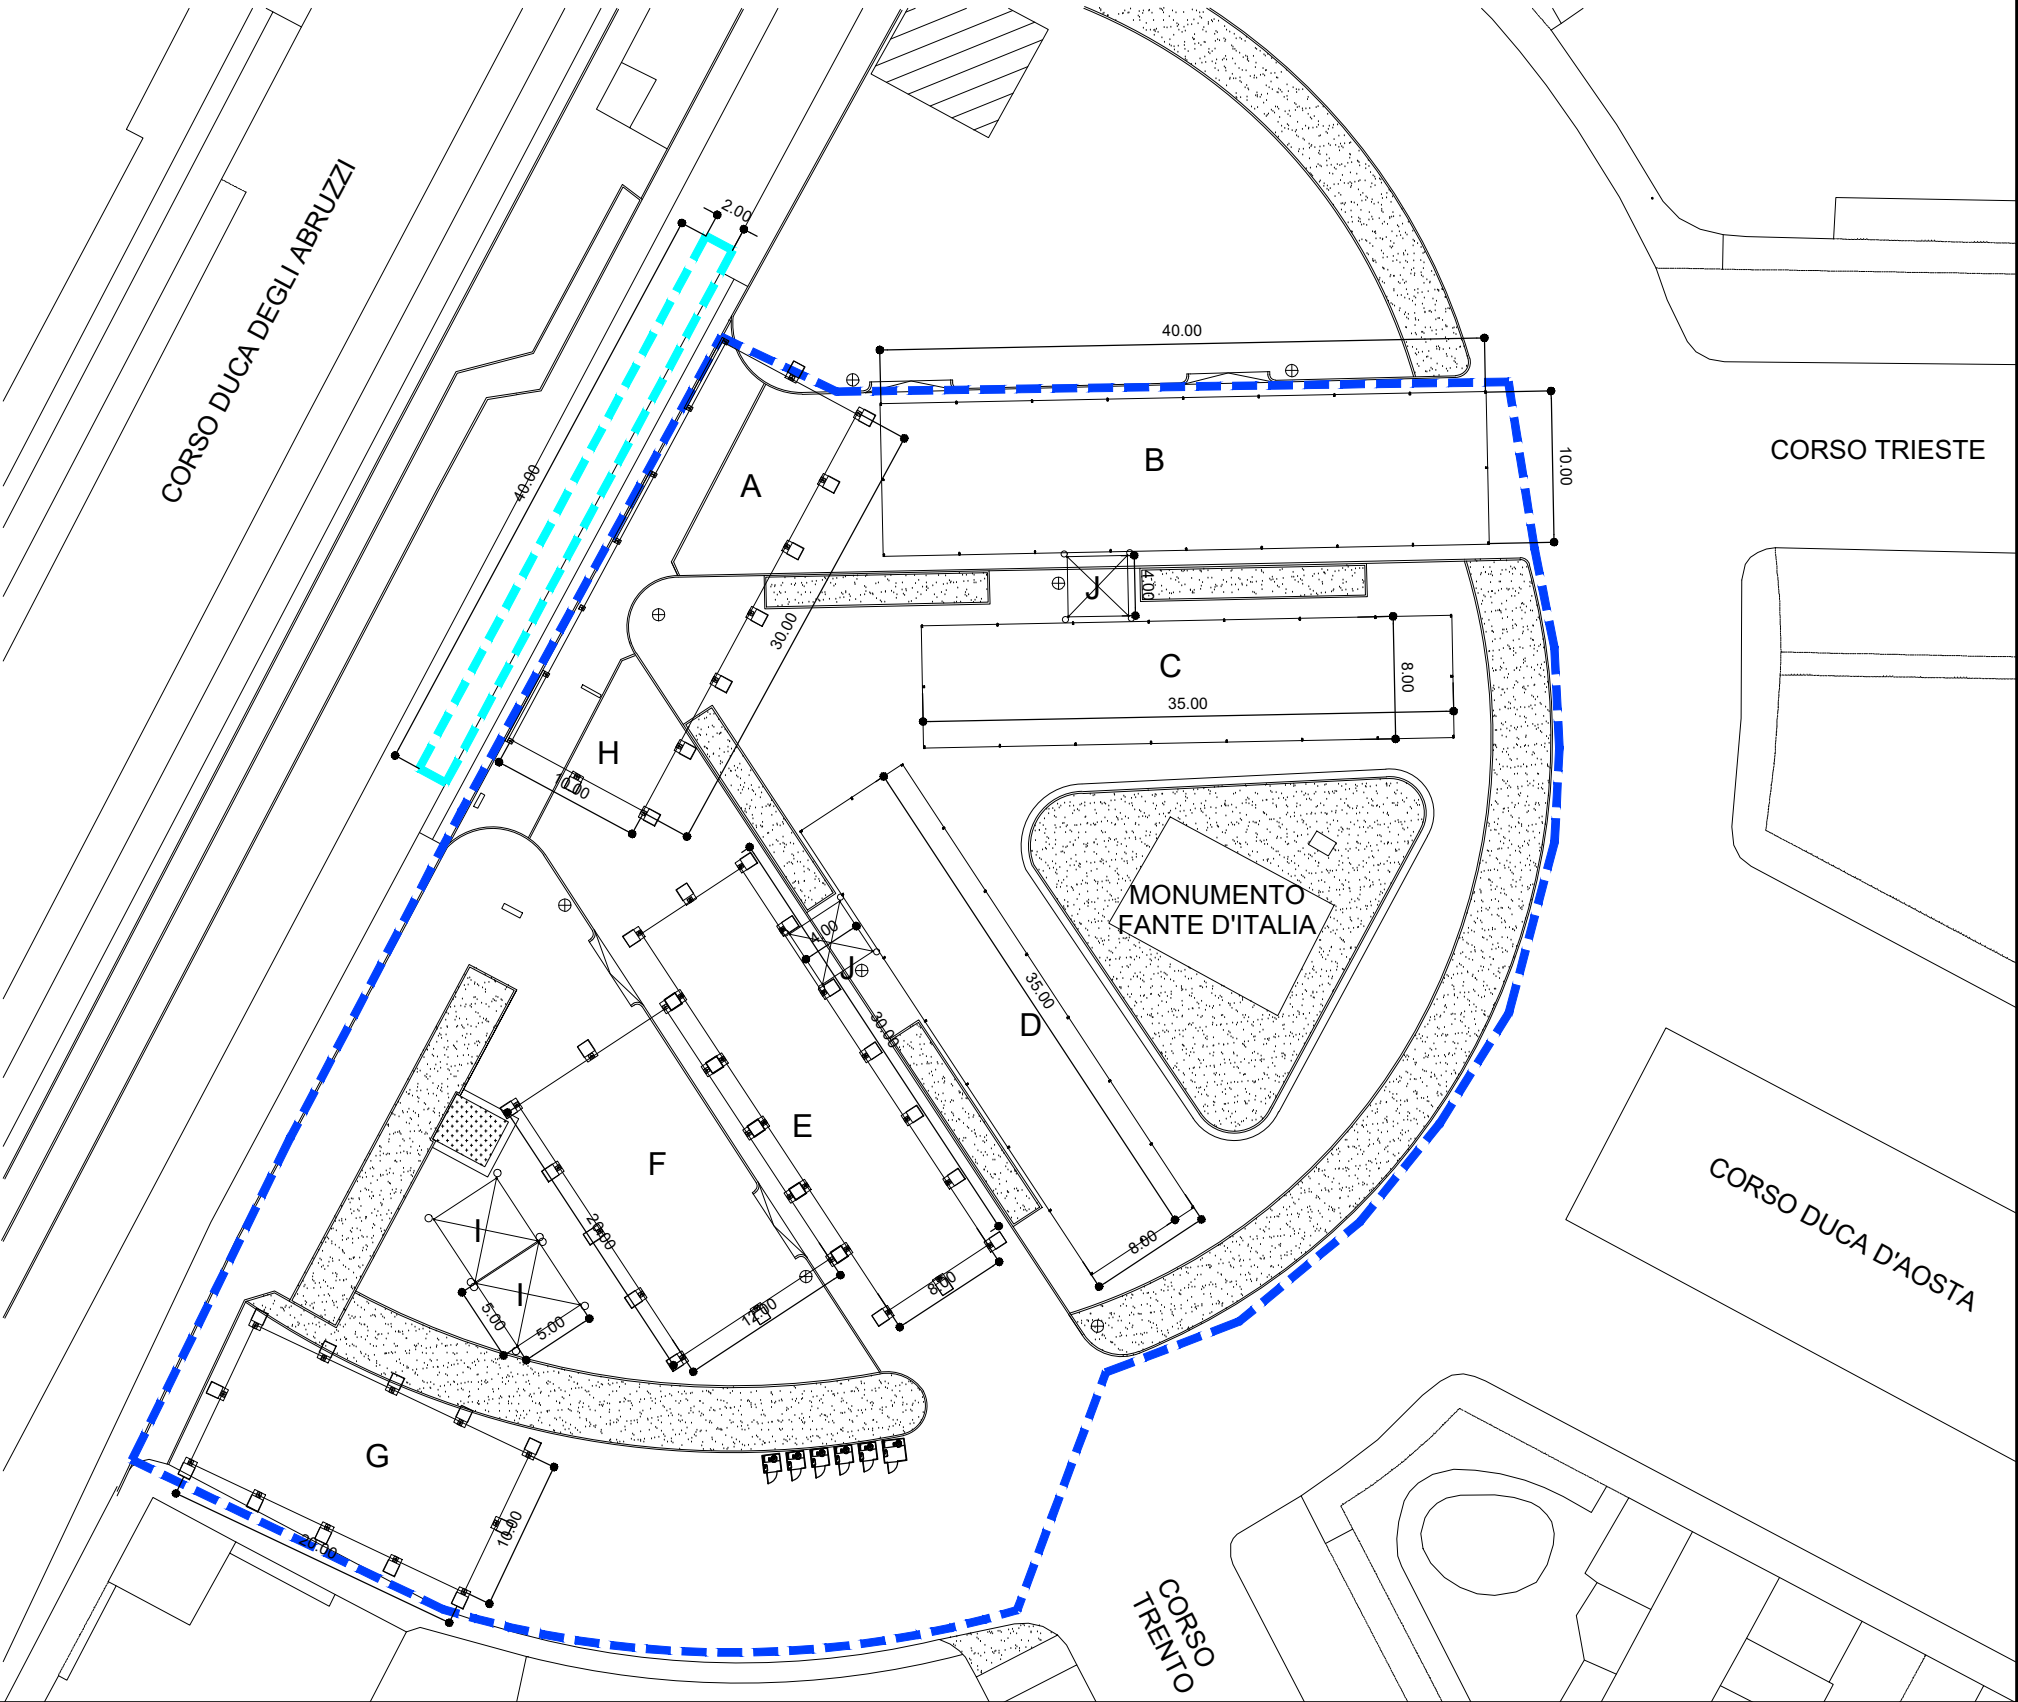

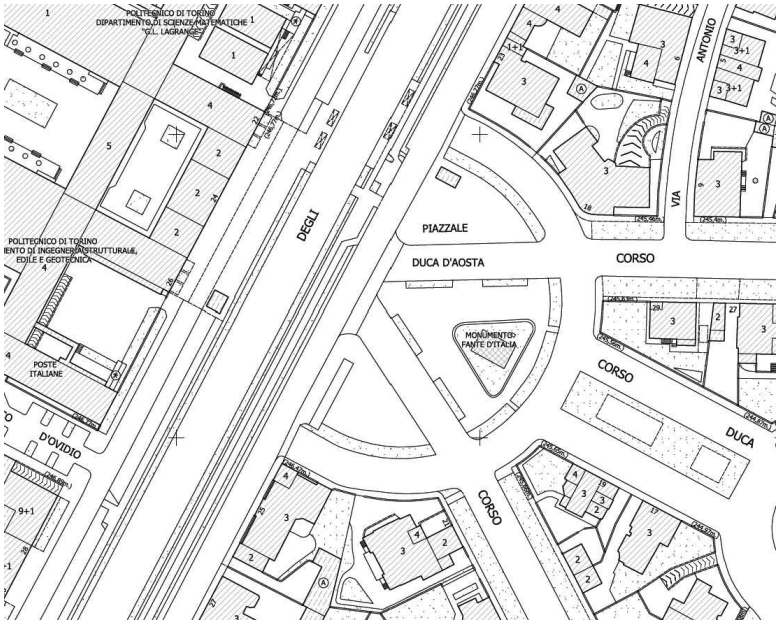

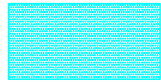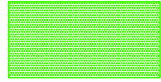	PERCORSI INTERNI	770 mq
	SPAZI TECNICI	490 mq
	SPAZI ESPOSITIVI	332 mq
	INFORMAZIONI - DIBATTITI	430 mq
		2022 mq

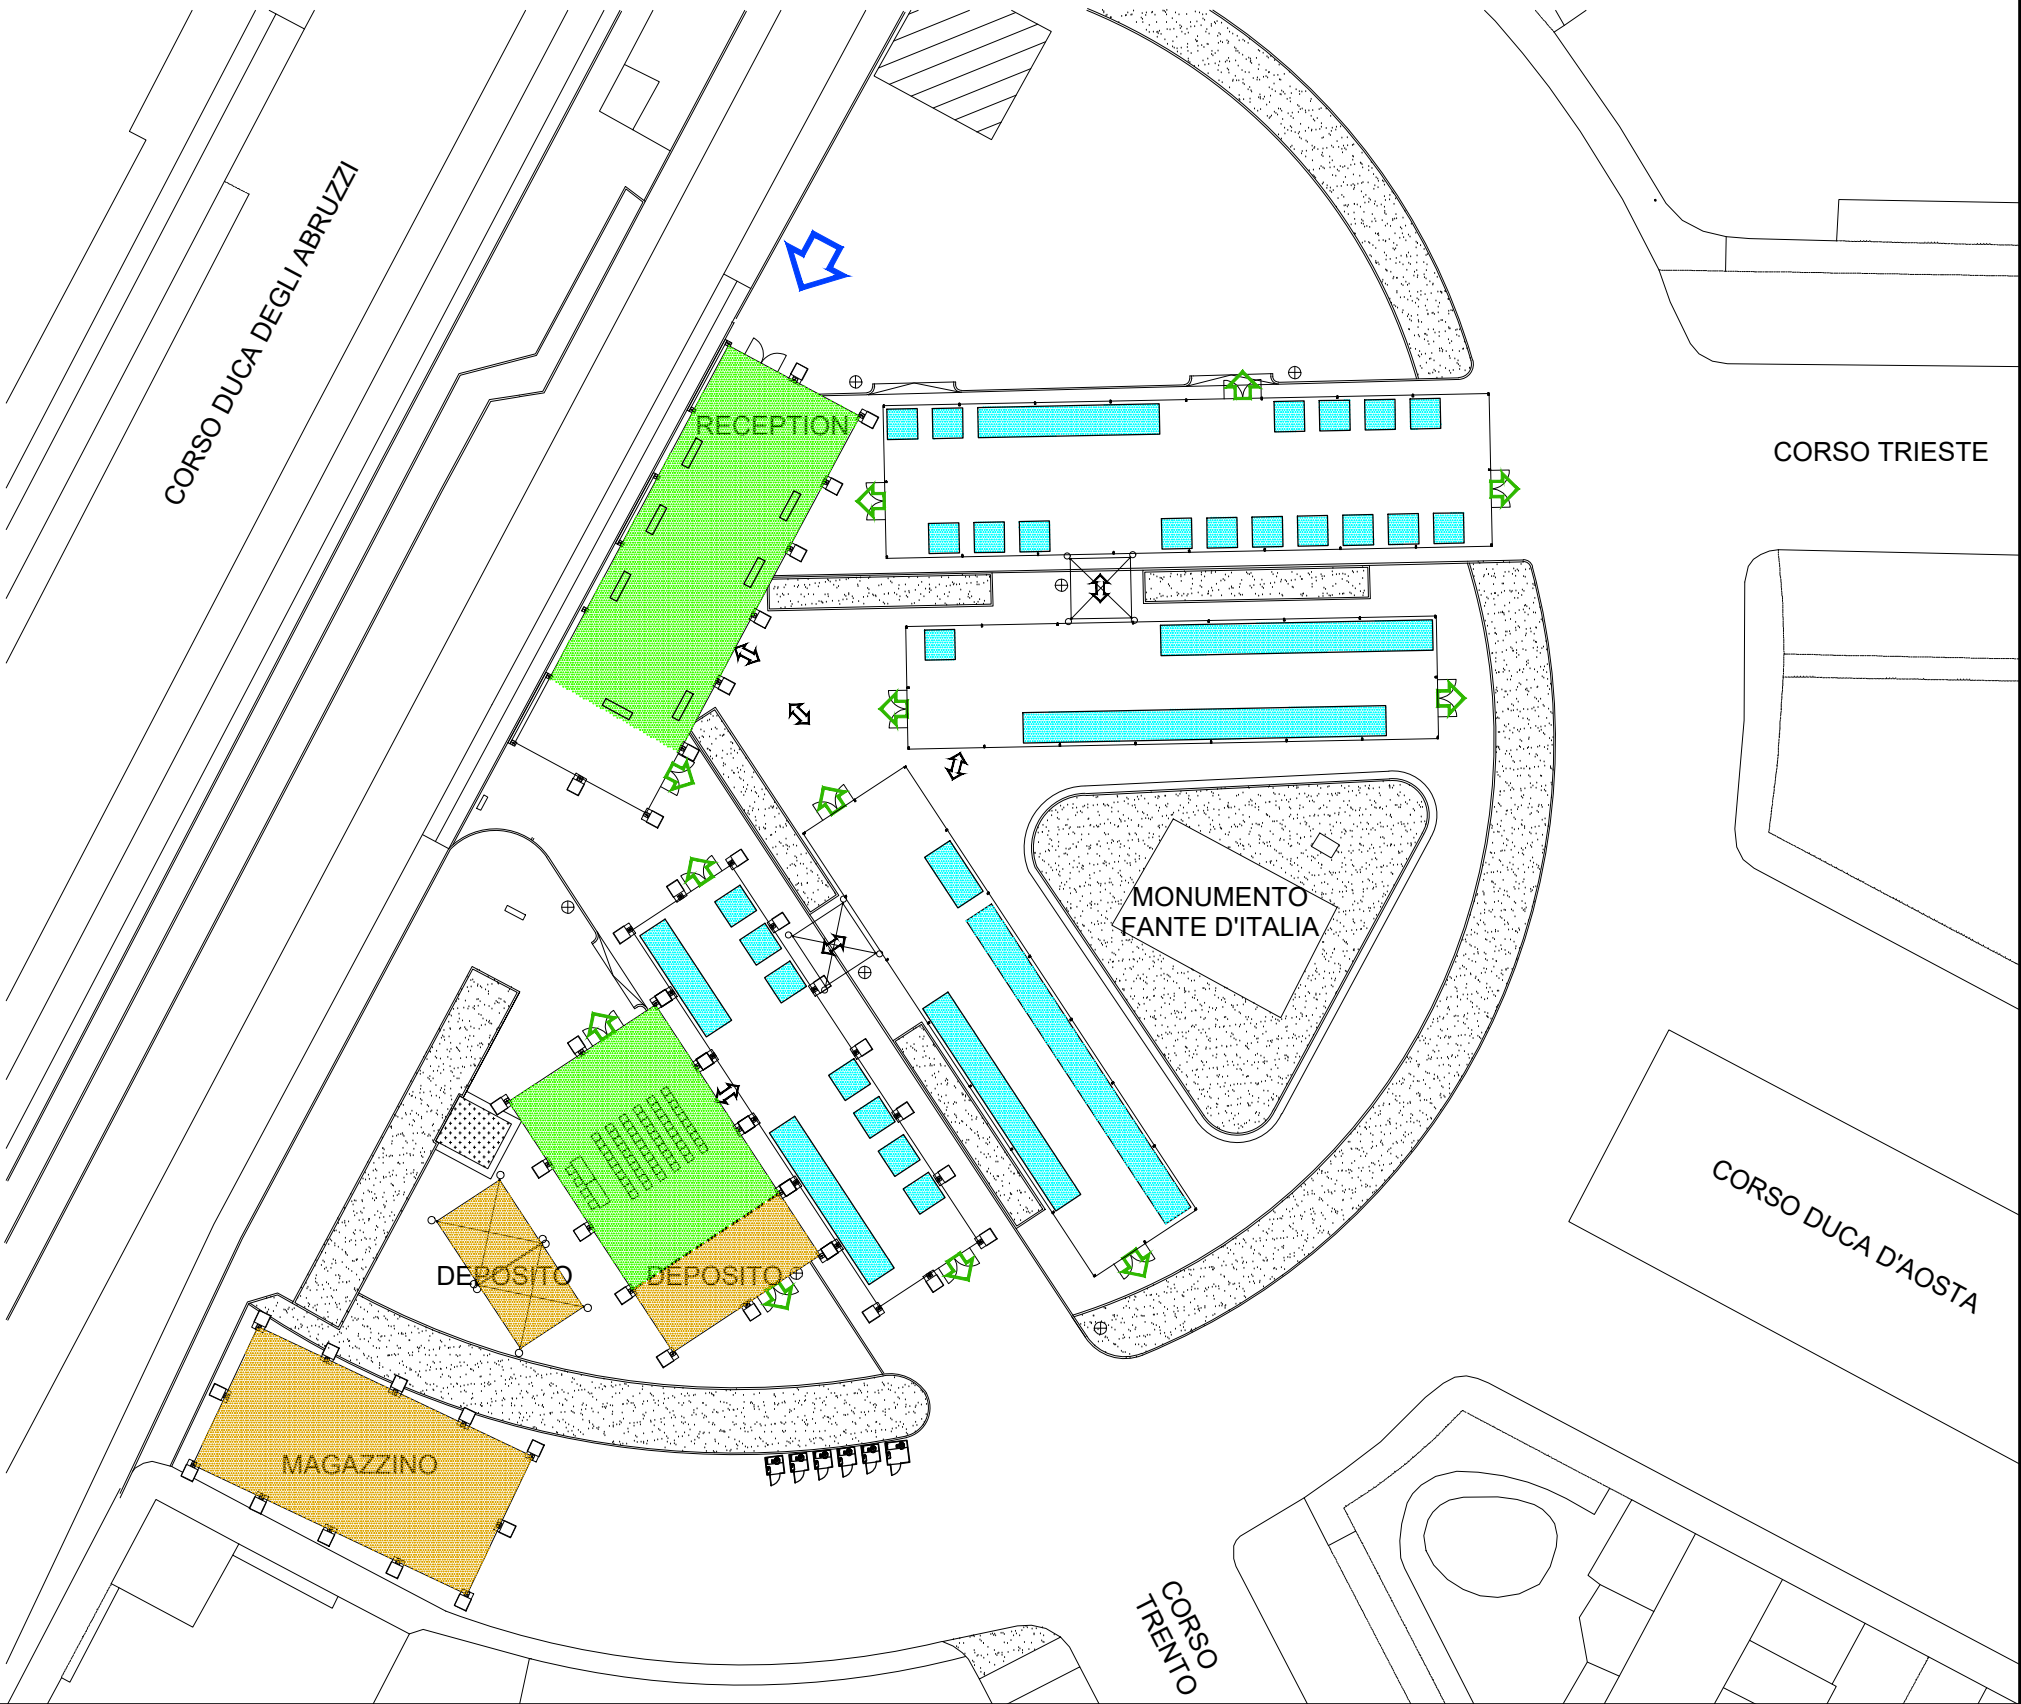

CORSO DUCA DEGLI ABRUZZI

RECEPTION

MONUMENTO
FANTE D'ITALIA

DEPOSITO

DEPOSITO

CATERING

CORSO
TRENTO

- E

ESTINTORE
- E

ESTINTORE CO2
- ⚡

QUADRO ELETTRICO GENERALE
- ⚡

QUADRO ELETTRICO DI ZONA