SEZIONE TRASVERSALE

LEGENDA

- CANALE IMMISSIONE ARIA
- CANALE FLESSIBILE IMMISSIONE ARIA
  Dimensioni: Ø 250 mm
- CANALE ESTRAZIONE ARIA
- CANALE FLESSIBILE ESTRAZIONE ARIA
  Dimensioni: Ø 125 mm
- DIFFUSORE DI MANDATA A SOFFITTO
  Dimensioni: 600x600 mm
  Portata: 1000 m3/h
  Modello: Tecnoventil S422
- GRIGLIA DI RIPRESA
  Dimensioni: n°2 - 600x600 mm
  Portata: 2500 m3/h
  Modello: Tecnoventil AFA
- SERRANDE TAGLIAFUOCO REI 120
  Dimensioni:700x500 mm
  nell'attraversamento soletta tetto
- LAMPADA A SOFFITTO

GRIGLIA DI TRANSITO TAGLIAFUOCO

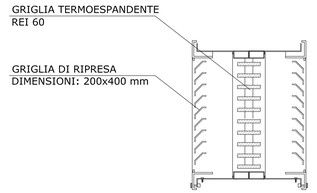

DETTAGLIO COSTRUTTIVO INSTALLAZIONE CANALI

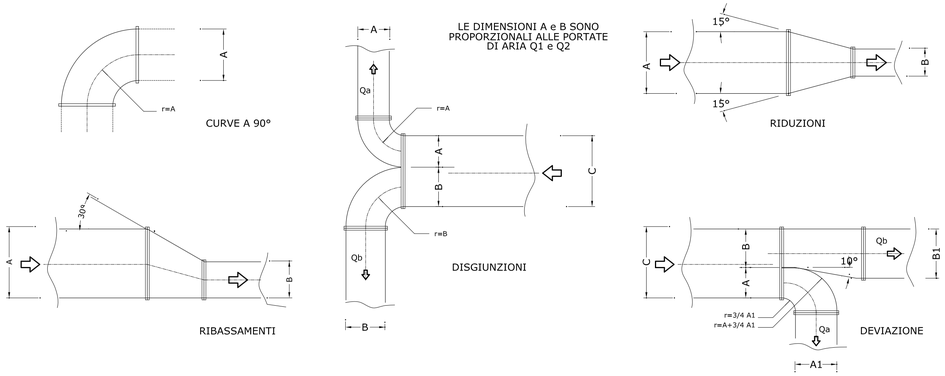

DETTAGLIO COSTRUTTIVO INSTALLAZIONE CANALE FLESSIBILE E DIFFUSORE DI MANDATA

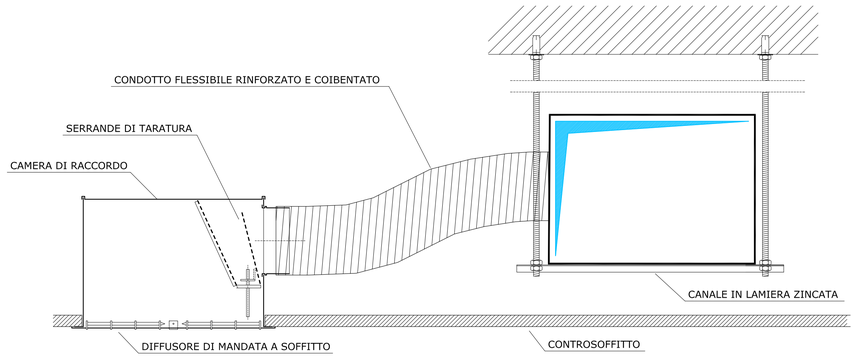

POLITECNICO DI TORINO

- SERVIZIO EDILIZIA -

C.SO DUCA DEGLI ABRUZZI, 24 - 10129 TORINO

Riqualificazione dell'edificio ex Centrale Termica presso il fabbricato 5B della sede di c.so Duca degli Abruzzi, 24.

PROGETTO ESECUTIVO

RESPONSABILE DI PROCEDIMENTO E DEI LAVORI:
SERVIZIO EDILIZIA E LOGISTICA

Geom. Carlo Dal Cason

PROGETTO ARCHITETTONICO:
SERVIZIO EDILIZIA E LOGISTICA

Ing. Caterina Arnò
Arch. Daniela Cametti
Ing. Gregorio Canglalosi
Arch. Monica Garis
Ing. Massimiliano Lo Turco

PROGETTO IMPIANTI MECCANICI:
SERVIZIO EDILIZIA E LOGISTICA

Ing. Ferdinando Facelli
Ing. Fabio Laguardia

PROGETTO STRUTTURALE:
C.so Isoardi 40/A 12038 Savigliano (CN)

Ing. Renzo Curti
Ing. Stefano Saffirio
Ing. Francesco Biasioli
Ing. Luca Garnerone

PROGETTO IMPIANTI ANTINCENDIO:
SERVIZIO EDILIZIA E LOGISTICA

Ing. Ferdinardo Facelli

PROGETTO IMPIANTI ELETTRICI E SPECIALI:
SERVIZIO EDILIZIA E LOGISTICA

Ing. Fabrizio Tonda Roc
P.Ind. Guido Raia

PIANO DI SICUREZZA E COORDINAMENTO:
Via Palmieri n° 54 - 10138 Torino

Arch. Giovanni Amore

IMPIANTO DI CONDIZIONAMENTO
SEZIONI E
DETTAGLI COSTRUTTIVI

DATA: Febbraio 2012

SCALA: 1 : 50

11-S-Aule-centrale termica\01_PROGETTAZIONE\D-Esecutivo\04_Impianti meccanici\t-11-S-aule C T-impianti.dwg

IM05

IL POLITECNICO DI TORINO RISERVA LA PROPRIETA' DI QUESTO DOCUMENTO CON LA PROIBIZIONE DI RIPRODURLO O TRASFERIRLO A TERZI SENZA AUTORIZZAZIONE SCRITTA