- TUBAZIONE METALLICA Ø25 - ESECUZIONE A VISTA - CASSETTE DI DERIVAZIONE METALLICHE AGLI APPARECCHI DI ILLUMINAZIONE
- TUBAZIONE PVC SOTTOTRACCIA Ø32 - 1x - IMPIANTO F.M. E LUCE
- TUBAZIONE PVC SOTTOTRACCIA Ø32 - 2x - IMPIANTO TD/TF E SPECIALI
- CANALIZZAZIONE METALLICA - 300x75mm - DOPPIO SCOMPARTO PER IMPIANTI F.M. / LUCE E SPECIALI
- CANALIZZAZIONE PVC PER POSA A CONICE - TRIPLO SCOMPARTO - DIMENSIONI INDICATIVE 100x20MM
- S PUNTO ALIMENTAZIONE DIRETTA UTENZA - LUCE SPECCHIO
- C PUNTO ALIMENTAZIONE DIRETTA UTENZA - CAPPA CUCINA
- F PUNTO ALIMENTAZIONE DIRETTA UTENZA - CUCINA ELETTRICA
- TASTIERA IMPIANTO DI ALLERTAMENTO
- DIFFUSORE IMPIANTO DI ALLERTAMENTO 10W - 100V: NORMATIVA EVAC
- Ils CENTRALE DI GESTIONE DEL SISTEMA DI ILLUMINAZIONE DI SICUREZZA INDIRIZZATO
- diff APPARECCHIATURA PER DIFFUSIONE SONORA (MUSICA) - INTERFACCIA CON IMPIANTO DI ALLERTAMENTO
- AEM GRUPPO DI MISURA DEL DISTRIBUTORE
- CASSETTA DI DERIVAZIONE AD INCASSO - DIMENSIONI INDICATIVE: 294x152x70mm
- QUADRO ELETTRICO
- LAMPADA DI SEGNALAZIONE VIA D'ESODO - CON GRUPPO ACCUMULATORE INVERTER - TIPO PER IMPIANTI INDIRIZZATI - SEMPRE ACCESA
- FRUTTO PULSANTE UNIPOLARE CON SPIA LUMINOSA
- FRUTTO PULSANTE INTERRUTTORE CON SPIA LUMINOSA
- FRUTTO PULSANTE UNIPOLARE TACITAZIONE IMPIANTO ALLARME OTTICO ACUSTICO
- FRUTTO PULSANTE UNIPOLARE A TIRANTE
- CASSETTA DI DERIVAZIONE IN PVC - ESECUZIONE A VISTA
- 2x36W CORPO ILLUMINANTE PER LAMPADA FLUORESCENTE LINEARE - 1x36W - IP55 - MARCHIO 3FFILIPPI MODELLO LINDA O EQUIVALENTE
- 1x18W CORPO ILLUMINANTE PER LAMPADA FLUORESCENTE LINEARE - 1x18W - IP55 - MARCHIO 3FFILIPPI MODELLO LINDA O EQUIVALENTE
- CORPO ILLUMINANTE PER LAMPADA FLUORESCENTE TC-L - 2x55W - POSA A PARETE - MARCHIO DISANO - MODELLO ERCO O EQUIVALENTE
- CORPO ILLUMINANTE PER LAMPADA FLUORESCENTE TC-L - 2x35W - POSA A SOFFITTO - MARCHIO DISANO MODELLO GIANO O EQUIVALENTE
- CORPO ILLUMINANTE PER LAMPADA FLUORESCENTE TC-L - 2x35W - POSA A SOFFITTO - DIMMERABILE - MARCHIO DISANO MODELLO GIANO O EQUIVALENTE
- CORPO ILLUMINANTE PER LAMPADA FLUORESCENTE TUBOLARE - 2x18W - POSA A INCASSO IN CONTROSOFFITTO -SCHERMO METACRILATO
- CORPO ILLUMINANTE PER LAMPADA FLUORESCENTE COMPATTA - 2x26W - POSA A PLAFONE A SOFFITTO - MARCHIO 3FFILIPPI MODELLO DODECA O EQUIVALENTE
- CORPO ILLUMINANTE PER LAMPADA FLUORESCENTE COMPATTA - 2x26W - POSA A INCASSO IN CONTROSOFFITTO - MARCHIO 3FFILIPPI MODELLO DODECA O EQUIVALENTE
- CORPO ILLUMINANTE PER LAMPADA FLUORESCENTE COMPATTA - 4x26W - TIPO: OPALE 620 DEL MARCHIO 3FFILIPPI O EQUIVALENTE.
- TUBAZIONE PVC SOTTOTRACCIA Ø32 - 1x - IMPIANTO ILLUMINAZIONE DI SICUREZZA SOTTO UPS
- SENSORE DI PRESENZA A FRUTTO ASSISTITO DA RELE' A FRUTTO PER L'AZIONAMENTO DELL'IMPIANTO DI ILLUMINAZIONE
- LAMPADA ILLUMINAZIONE DI SICUREZZA - CON GRUPPO ACCUMULATORE INVERTER - TIPO PER IMPIANTI INDIRIZZATI - MARCHIO BEGHELLI MODELLO 65 LED O EQUIVALENTE
- CORPO ILLUMINANTE PER LAMPADA FLUORESCENTE 2x26W - POSA A SOFFITTO - MARCHIO 3FFILIPPI - MODELLO LUCEQUADRO O EQUIVALENTE
- CORPO ILLUMINANTE PER LAMPADA A IODURI METALLICI - 1x400W - POSA A VISTA - IP67 - PER ILLUMINAZIONE DECORATIVA STRUTTURA DI COPERTURA

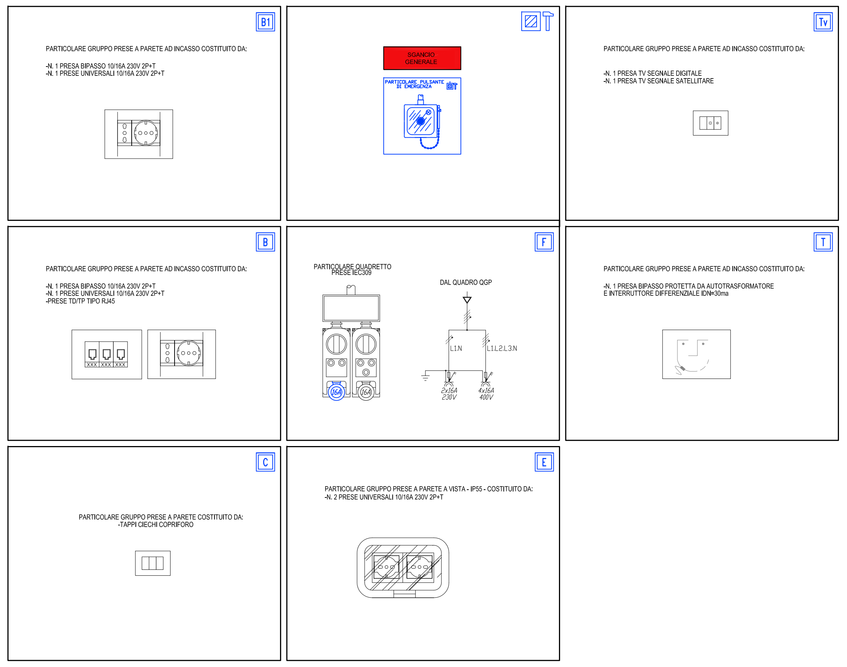

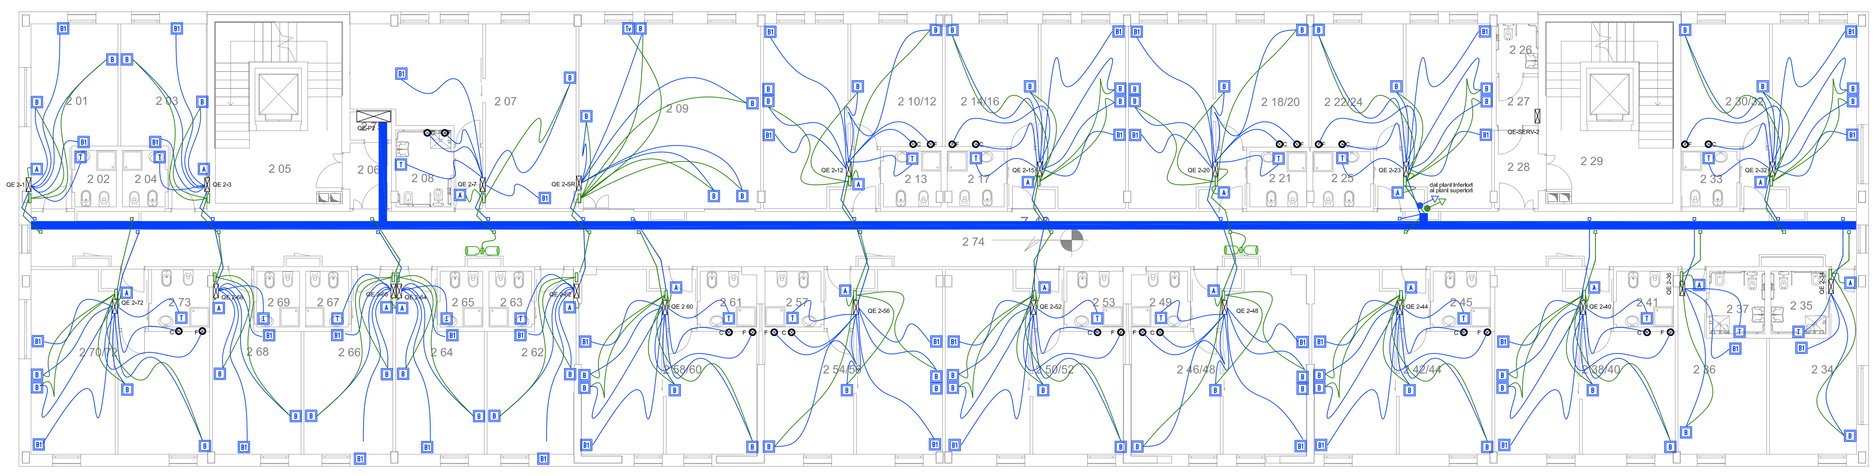

PIANO SECONDO

POLITECNICO DI TORINO

- AREA EDILIZIA E LOGISTICA -

C.SO DUCA DEGLI ABRUZZI, 24 - 10129 TORINO

REALIZZAZIONE DI RESIDENZE UNIVERSITARIE
"RESIDENZA CARLO MOLLINO"
IN TORINO, CORSO PESCHIERA

PROGETTO ESECUTIVO

RESPONSABILE DEL PROCEDIMENTO E DEI LAVORI:
AREA EDILIZIA E LOGISTICA

Arch. G.Biscant

PROGETTO ARCHITETTONICO:
SERVIZIO GESTIONE PATRIMONIO IMMOBILIARE - SERVIZIO MESSA A NORMA E AMBIENTE

Ing. C. Arno'
Arch. D. Cametti
Ing. G. Cangialosi
Arch. M. Garis
Ing. F. Lerario
Ing. M. Lo Turco

PROGETTO IMPIANTI MECCANICI:
SERVIZIO ADEGUAMENTO STRUTTURE E IMPIANTI

Ing. S. Ballarin
Ing. D. Bertone
Ing. F. Facelli
Ing. F. Laguardia

PROGETTO STRUTTURALE:

Ing. M. Sanna
VIA R. CADORNA, 35 - 10137 TORINO

Con il supporto per la progettazione geotecnica delle fondazioni:

PROGETTO IMPIANTI ANTINCENDIO:
SERVIZIO ADEGUAMENTO STRUTTURE E IMPIANTI

Ing. M. Coatto
Ing. F. Facelli

PROGETTO IMPIANTI ELETTRICI E SPECIALI:
SERVIZIO ADEGUAMENTO STRUTTURE E IMPIANTI

Per. Ind. L. Marcone
Ing.J. M. Palumbo
Ing.J. R. Parizia
Per. Ind. G.Rala
Per. Ind. A. Sartino
Ing. F. Tonda Roc

PIANO DI SICUREZZA E COORDINAMENTO:
SERVIZIO GESTIONE PATRIMONIO IMMOBILIARE

Geom. C. Dal Cason

PLANIMETRIA IMPIANTO ELETTRICO
FM E SPECIALI

PIANO SECONDO

DATA: Luglio 2011 AGG: Aprile 2013

SCALA: 1:100

IEL06

A TERMINE DI LEGGE IL POLITECNICO DI TORINO SI RISERVA LA PROPRIETA' DI QUESTO DOCUMENTO CHE NON POTRA' ESSERE COPIATO, RIPRODOTTO O COMUNICATO A TERZI SENZA SPECIFICA AUTORIZZAZIONE SCRITTA