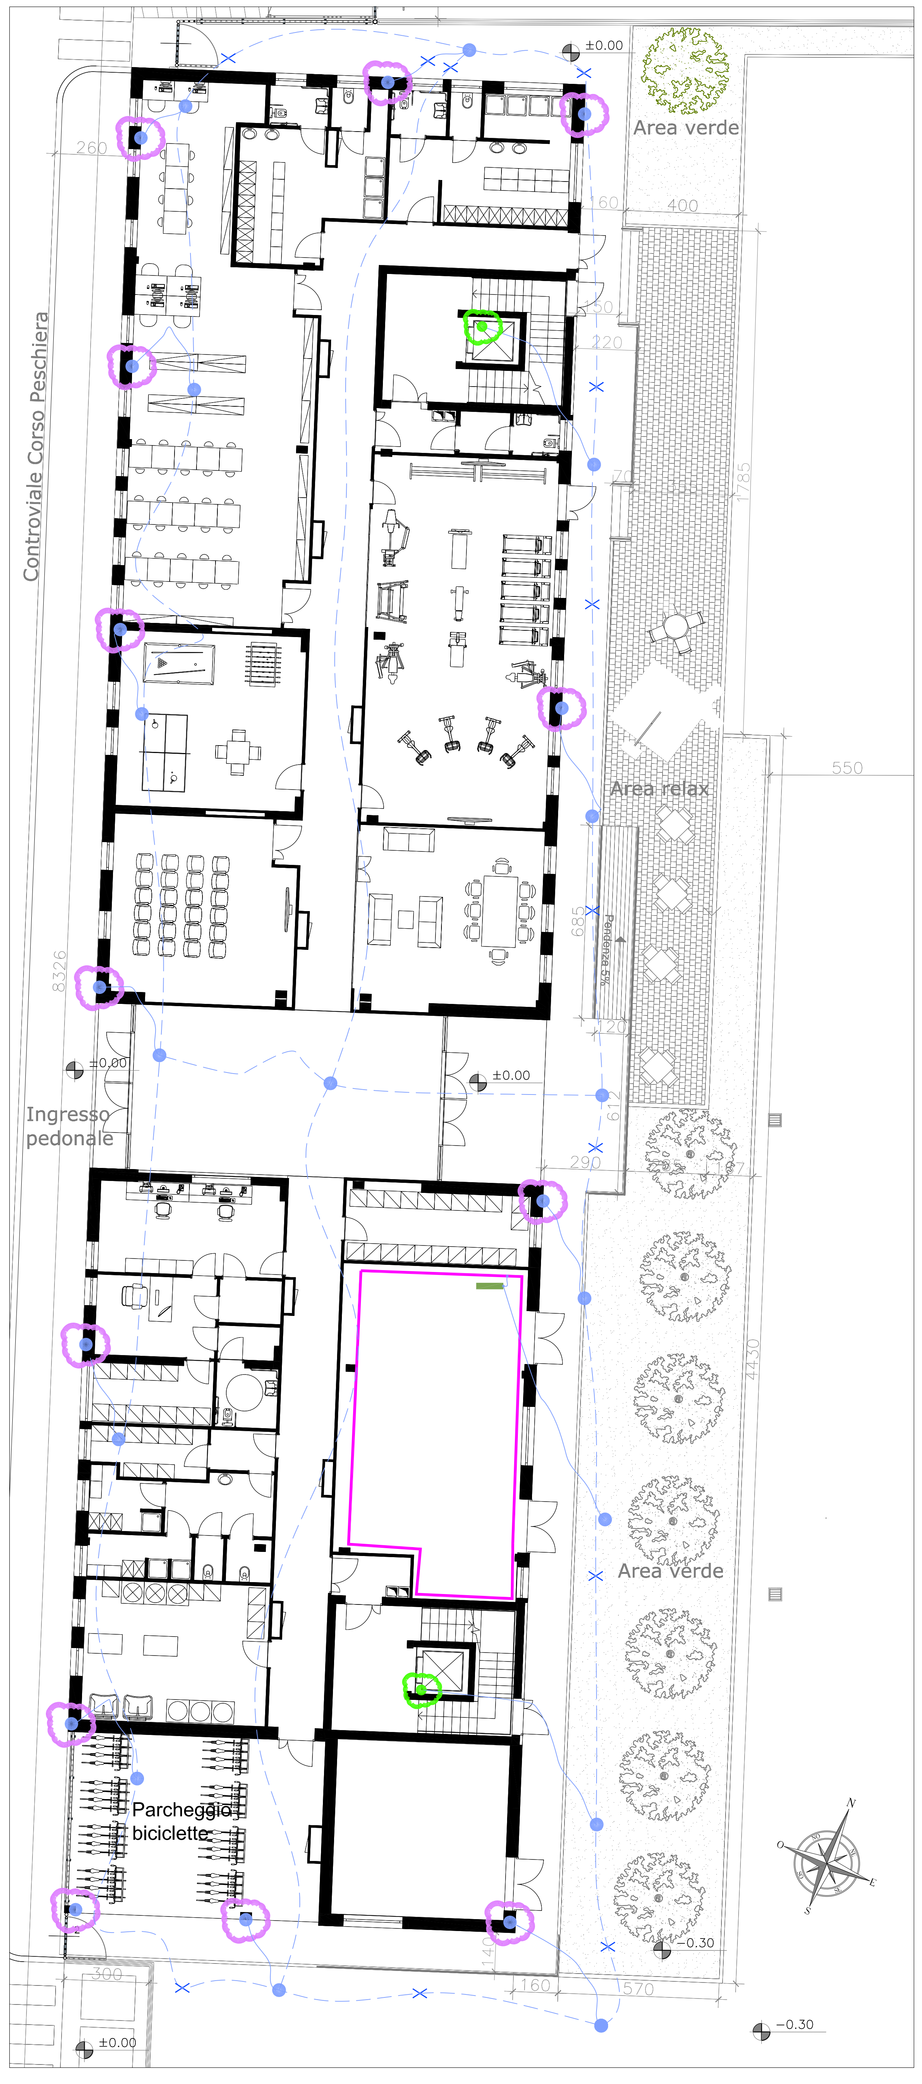

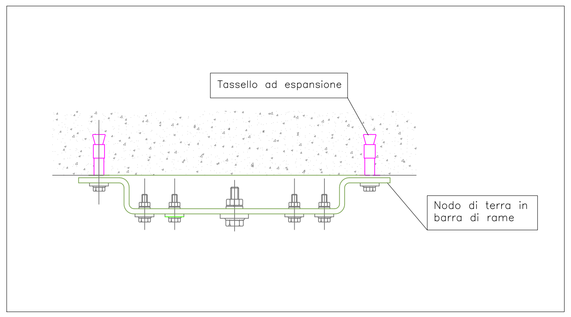

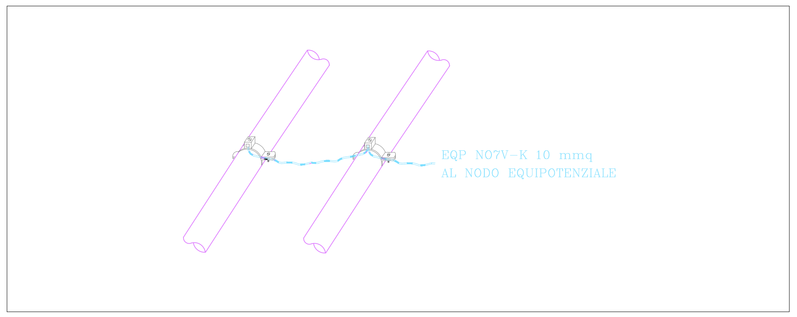

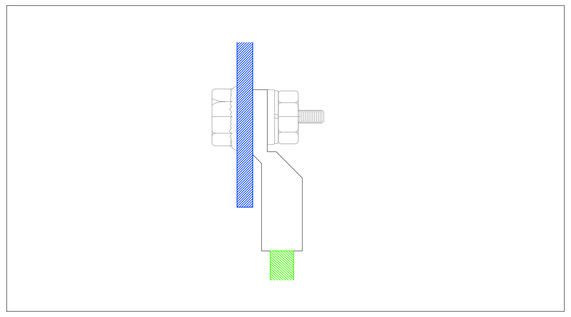

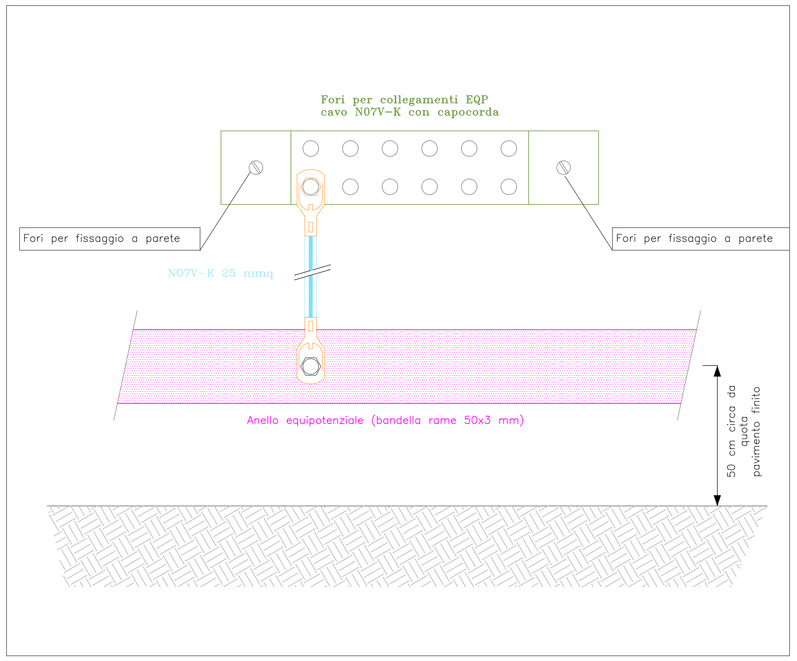

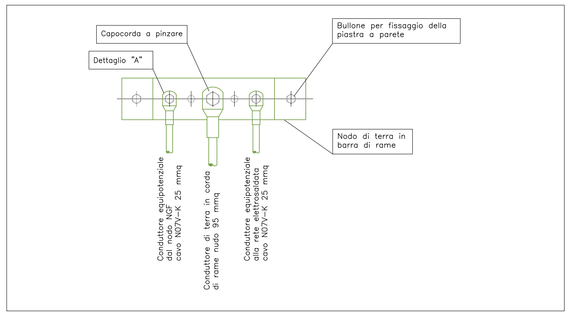

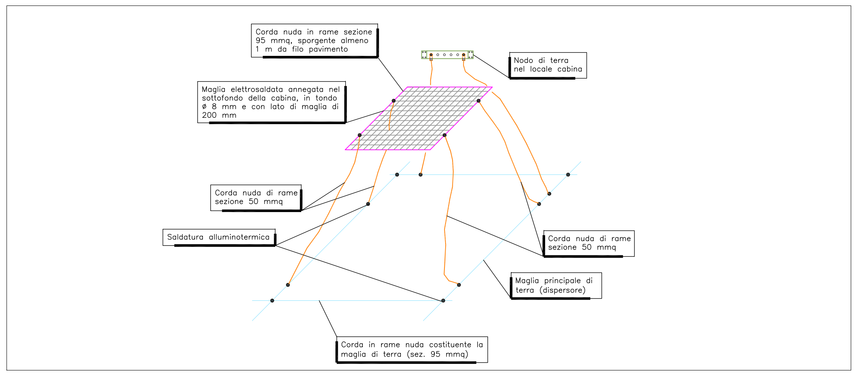

LEGENDA

RIF.	DESCRIZIONE
	Nodo di terra: piastra di rame o acciaio zincato a caldo, dotata di n. 12 fori diametro 11 mm più 2 fori per fissaggio a parete
	Anello equipotenziale in bandella di rame 50x3 mm, installata ad h=50 cm circa da pavimento finito, salvo diversa indicazione in planimetria con scavalco dei serramenti a quota opportuna
	Collegamento ai ferri del cemento armato mediante corda nuda di rame sezione 95 mmq interrata
	Collegamento alle guide dell'ascensore mediante corda nuda di rame sezione 95 mmq interrata
	Corda nuda di rame sezione 95 mmq interrata a una profondità di 20 cm da piano pavimento finito
	Dispersore intenzionale 3m cu in pozzetto ispezionabile

POLITECNICO DI TORINO

- AREA EDILIZIA E LOGISTICA -

C.SO DUCA DEGLI ABRUZZI, 24 - 10129 TORINO

REALIZZAZIONE DI RESIDENZE UNIVERSITARIE
"RESIDENZA CARLO MOLLINO"
IN TORINO, CORSO PESCHIERA

PROGETTO ESECUTIVO

RESPONSABILE DEL PROCEDIMENTO E DEI LAVORI:
AREA EDILIZIA E LOGISTICA

Arch. G.Biscant

PROGETTO ARCHITETTONICO:
SERVIZIO GESTIONE PATRIMONIO IMMOBILIARE - SERVIZIO MESSA A NORMA E AMBIENTE

Ing. C. Amo'
Arch. D. Cametti
Ing. G. Cangialosi
Arch. M. Garis
Ing. P. Lerario
Ing. M. Lo Turco

PROGETTO IMPIANTI MECCANICI:
SERVIZIO ADEGUAMENTO STRUTTURE E IMPIANTI

Ing. S. Ballarin
Ing. D. Bertone
Ing. F. Facelli
Ing. F. Laguardia

PROGETTO STRUTTURALE:

Ing. M. Sanna
VIA R. CADORNA, 35 - 10137 TORINO
Con il supporto per la progettazione geotecnica delle fondazioni:

PROGETTO IMPIANTI ANTINCENDIO:
SERVIZIO ADEGUAMENTO STRUTTURE E IMPIANTI

Ing. M. Coatto
Ing. F. Facelli

PROGETTO IMPIANTI ELETTRICI E SPECIALI:
SERVIZIO ADEGUAMENTO STRUTTURE E IMPIANTI

Per. Ind. L. Marcone
Ing.J. M. Palumbo
Ing.J. R. Parlela
Per. Ind. G.Raia
Per. Ind. A. Santino
Ing. F. Tonda Roc

PIANO DI SICUREZZA E COORDINAMENTO:
SERVIZIO GESTIONE PATRIMONIO IMMOBILIARE

Geom. C. Dal Cason

IMPIANTO DI TERRA

DATA: Luglio 2011 AGG: Aprile 2013

SCALA: 1:100

IEL11

A TERMINE DI LEGGE IL POLITECNICO DI TORINO SI RISERVA LA PROPRIETA' DI QUESTO DOCUMENTO CHE NON POTRA' ESSERE COPIATO, RIPRODOTTO O COMUNICATO A TERZI SENZA SPECIFICA AUTORIZZAZIONE SCRITTA