




MATERIALI	
CALCESTRUZZO:	
NORMA DI RIFERIMENTO:	EN 206-1
PIATELA, TRAVI DI FONDAZIONE, MURI CONTROFFRATTA	
CLASSE DI RESISTENZA (MPa):	C25/30
CLASSE DI ESPOSIZIONE:	XC2
CLASSE DI CONTENUTO IN CLORURI:	cl. 0,20
DESIONGIONE MASSIMA DEGLI AGGREGATI:	Dmax = 32mm
CLASSE DI CONSISTENZA:	S4
COPPERFINO MINIMO SULLA BARRA PIU' ESTERNA:	30mm
SOLAI	
CLASSE DI RESISTENZA (MPa):	C28/35
CLASSE DI ESPOSIZIONE:	XC1
CLASSE DI CONTENUTO IN CLORURI:	cl. 0,20
DESIONGIONE MASSIMA DEGLI AGGREGATI:	Dmax = 32mm
CLASSE DI CONSISTENZA:	S4
COPPERFINO MINIMO SULLA BARRA PIU' ESTERNA:	30mm
PILASTRI, SETTI	
CLASSE DI RESISTENZA (MPa):	C35/45
CLASSE DI ESPOSIZIONE:	XC1
CLASSE DI CONTENUTO IN CLORURI:	cl. 0,20
DESIONGIONE MASSIMA DEGLI AGGREGATI:	Dmax = 32mm
CLASSE DI CONSISTENZA:	S4
COPPERFINO MINIMO SULLA BARRA PIU' ESTERNA:	30mm
ACCIAIO ORDINARIO: B450C	
PIEGATURA ARMATURA	
	$d \leq \begin{cases} 4 \text{ per } b \leq 16 \text{ mm} \\ 7 \text{ per } b > 16 \text{ mm} \end{cases}$
	$d \leq \begin{cases} 4 \text{ per } b \leq 16 \text{ mm} \\ 7 \text{ per } b > 16 \text{ mm} \end{cases}$

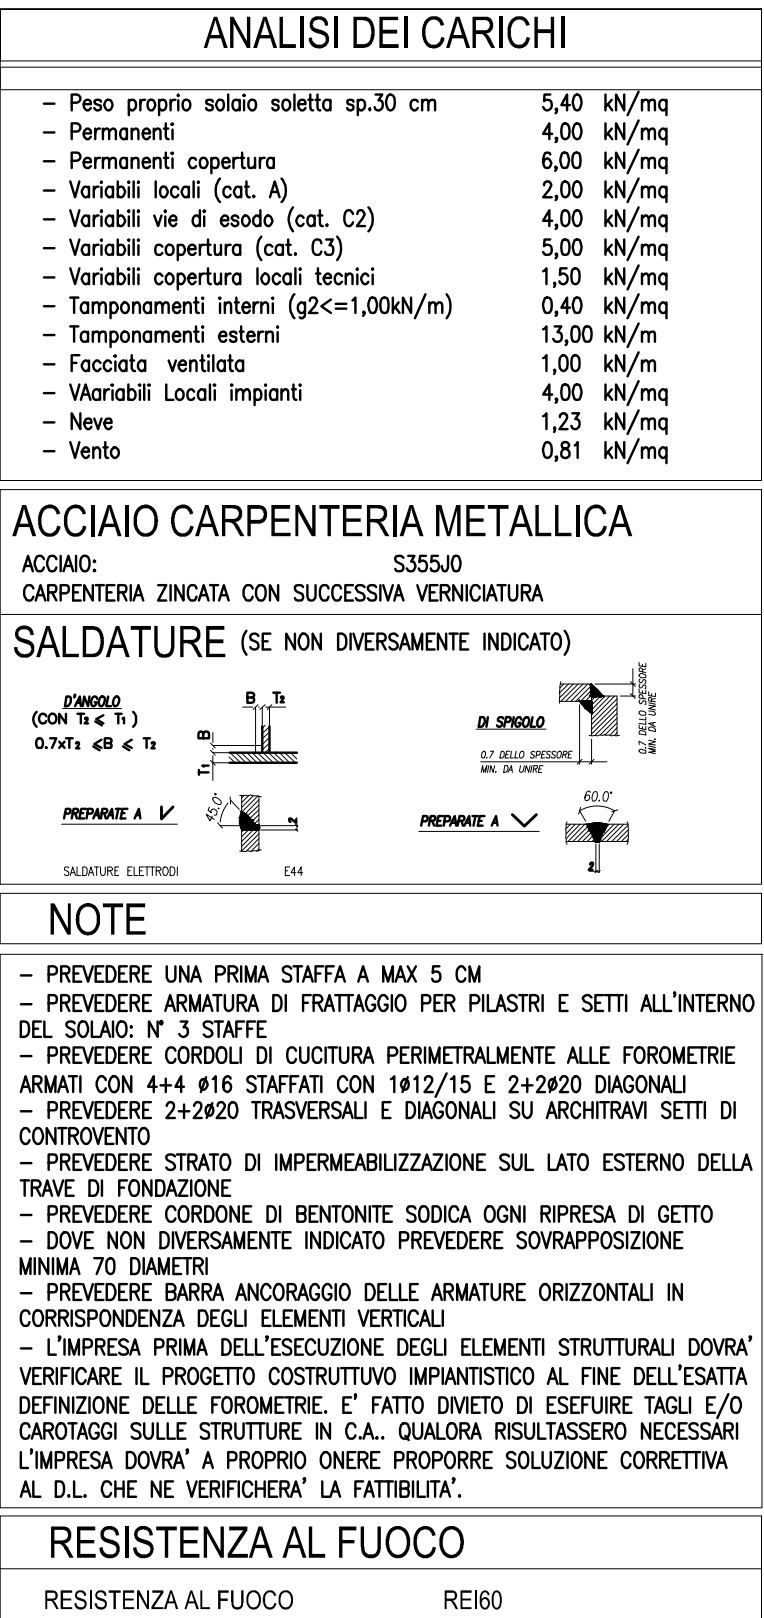