




**DETTAGLIO ARMATURA
TIPICA A PUNZONAMENTO
PILASTRI ANGOLARI**

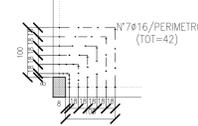

**DETTAGLIO ARMATURA
TIPICA A PUNZONAMENTO
PILASTRI LATERALI**

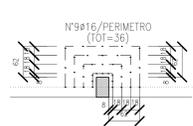

**DETTAGLIO ARMATURA
TIPICA A PUNZONAMENTO
PILASTRI CENTRALI**

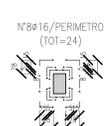


**DETTAGLIO ARMATURA
TIPICA A TAGLIO - A
(Zone centrali)**




**DETTAGLIO ARMATURA
A TAGLIO ZONE CRITICHE - B
(Prossimità appoggi)**




**PIANTA STRALCIO
DETTAGLIO TIPICO - C
TESTA PILASTRI**

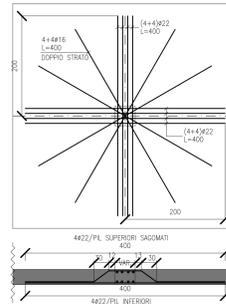

ZONE CON ARMATURA A TAGLIO (PIANO SECONDO)
SCALA 1:100

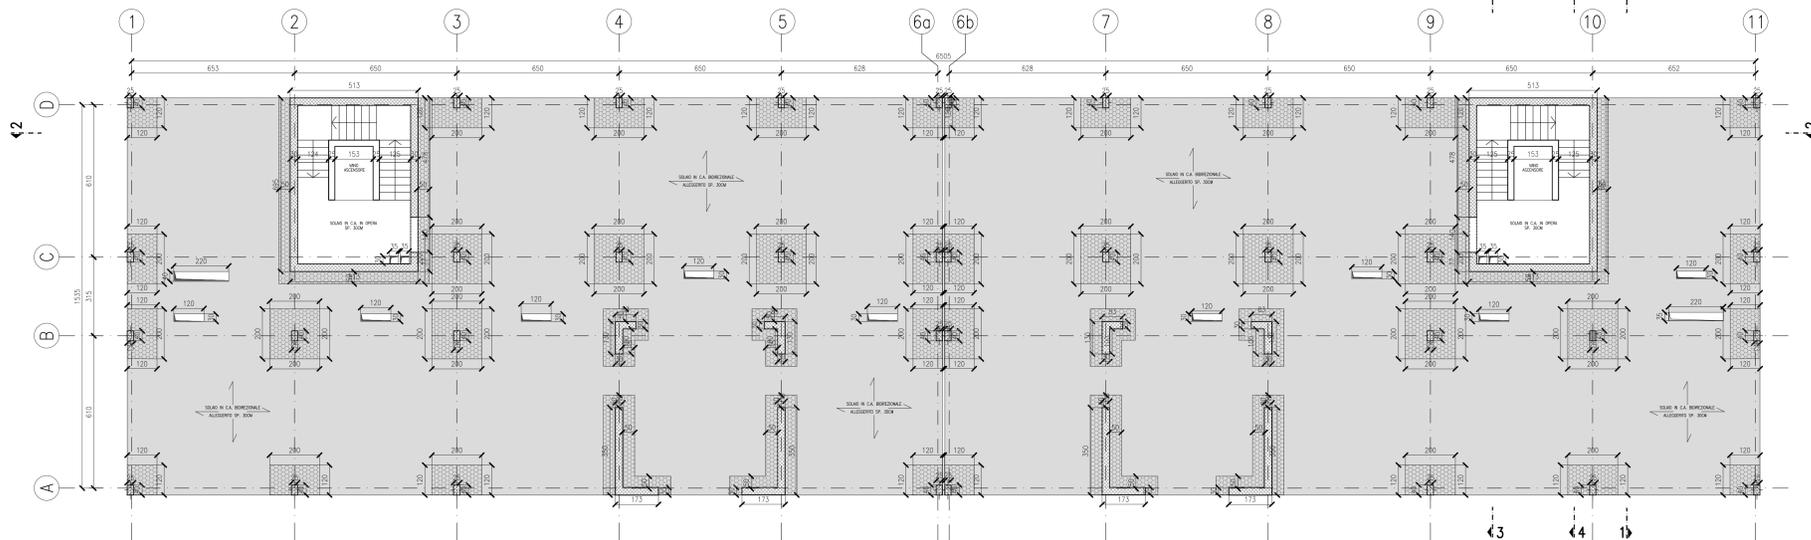

ARMATURA INTEGRATIVA (PIANO PRIMO)
SCALA 1:100

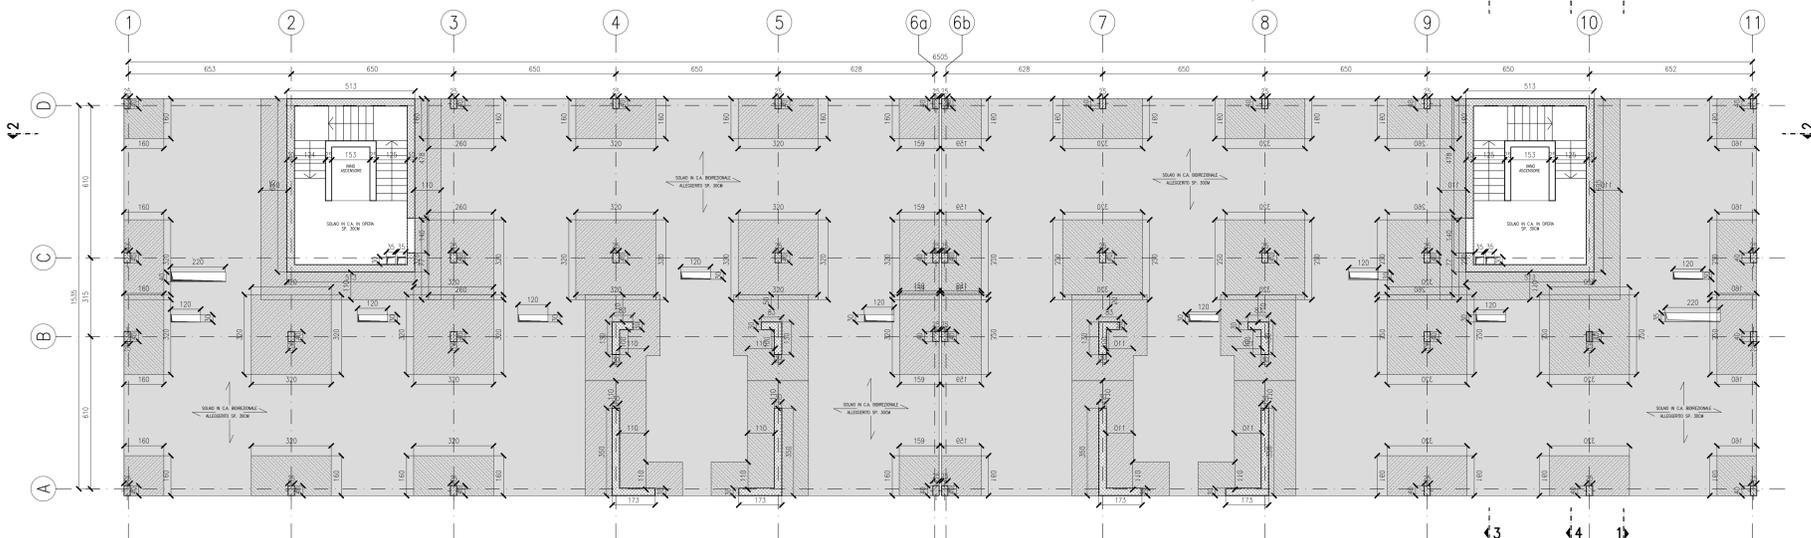

ANALISI DEI CARICHI

- Peso proprio soletta sp.30 cm: 3,40 kN/mq
- Paramontati: 4,00 kN/mq
- Paramontati copertura: 6,00 kN/mq
- Variabili locali (cat. A): 2,00 kN/mq
- Variabili vie di esodo (cat. C2): 4,00 kN/mq
- Variabili copertura (cat. C3): 5,00 kN/mq
- Variabili copertura locali tecnici: 1,50 kN/mq
- Tomponamenti interni (q_c=1,00kN/m): 0,40 kN/mq
- Tomponamenti esterni: 1,00 kN/mq
- Facciata ventilata: 1,00 kN/mq
- Worabli Locali impianti: 4,00 kN/mq
- Neve: 1,23 kN/mq
- Vento: 0,81 kN/mq

MATERIALI

CALCESTRUZZO:
NORMA DI RIFERIMENTO: EN 206-1

PLATEA TRAVI DI FONDAZIONE, MURI CONTROTERRA
CLASSE DI RESISTENZA (MPa): C25/30
CLASSE DI ESPOSIZIONE: XC2
CLASSE DI CONTENUTO IN CLORURI: CL 0,20
DIMENSIONE NOMINALE MASSIMA DEGLI AGGREGATI: d_{max} = 32mm
CLASSE DI CONSISTENZA: S4
COPRIFERRO MINIMO SULLA BARRA PLU' ESTERNA: 30mm

SOLAI
CLASSE DI RESISTENZA (MPa): C28/35
CLASSE DI ESPOSIZIONE: XC1
CLASSE DI CONTENUTO IN CLORURI: CL 0,20
DIMENSIONE NOMINALE MASSIMA DEGLI AGGREGATI: d_{max} = 32mm
CLASSE DI CONSISTENZA: S4
COPRIFERRO MINIMO SULLA BARRA PLU' ESTERNA: 30mm

PILASTRI, SETTI
CLASSE DI RESISTENZA (MPa): C35/45
CLASSE DI ESPOSIZIONE: XC1
CLASSE DI CONTENUTO IN CLORURI: CL 0,20
DIMENSIONE NOMINALE MASSIMA DEGLI AGGREGATI: d_{max} = 32mm
CLASSE DI CONSISTENZA: S4
COPRIFERRO MINIMO SULLA BARRA PLU' ESTERNA: 30mm

ACCIAIO ORDINARIO: B450C

ACCIAIO CARPENTERIA METALLICA
ACCIAIO: S355JO
CARPENTERIA ZINCATO CON SUCCESSIVA VERNICIATURA

SALDATURE (SE NON DIVERSAMENTE INDICATO)

CONNESSIONI
d=16/18/20/22/25/28/32/36/40/45/50/10515/1052