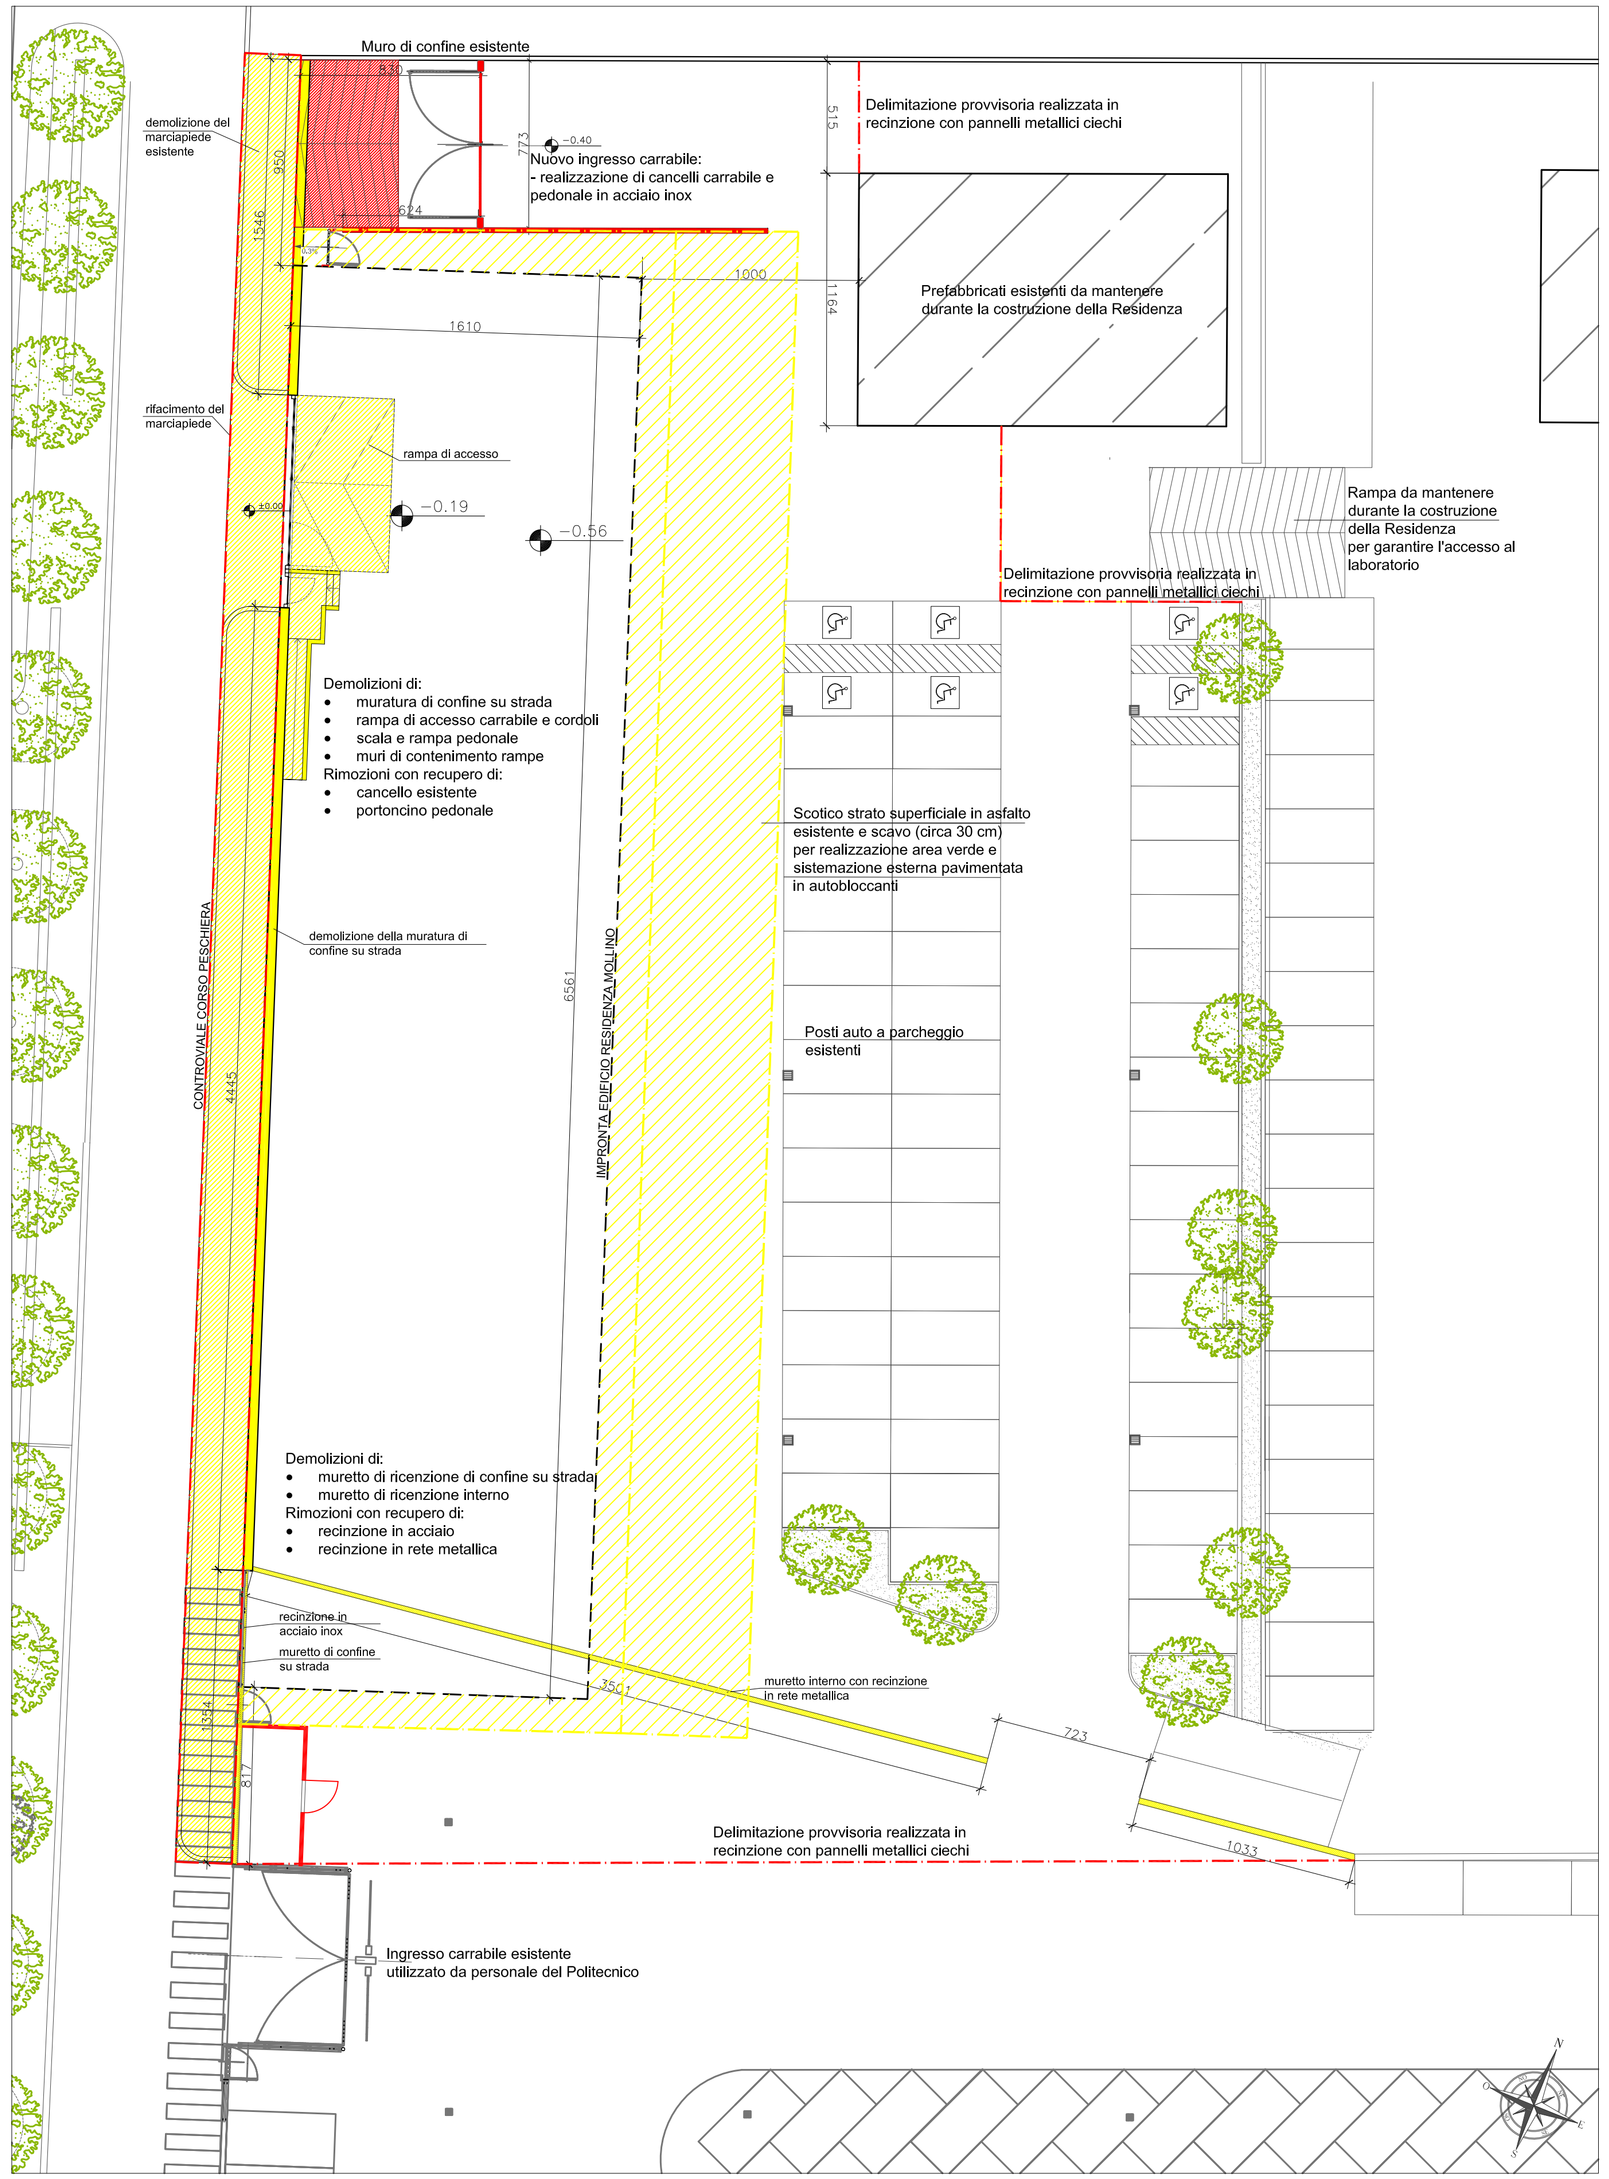

PREDISPOSIZIONE AREE PER L'INTERVENTO - Demolizioni e costruzioni.

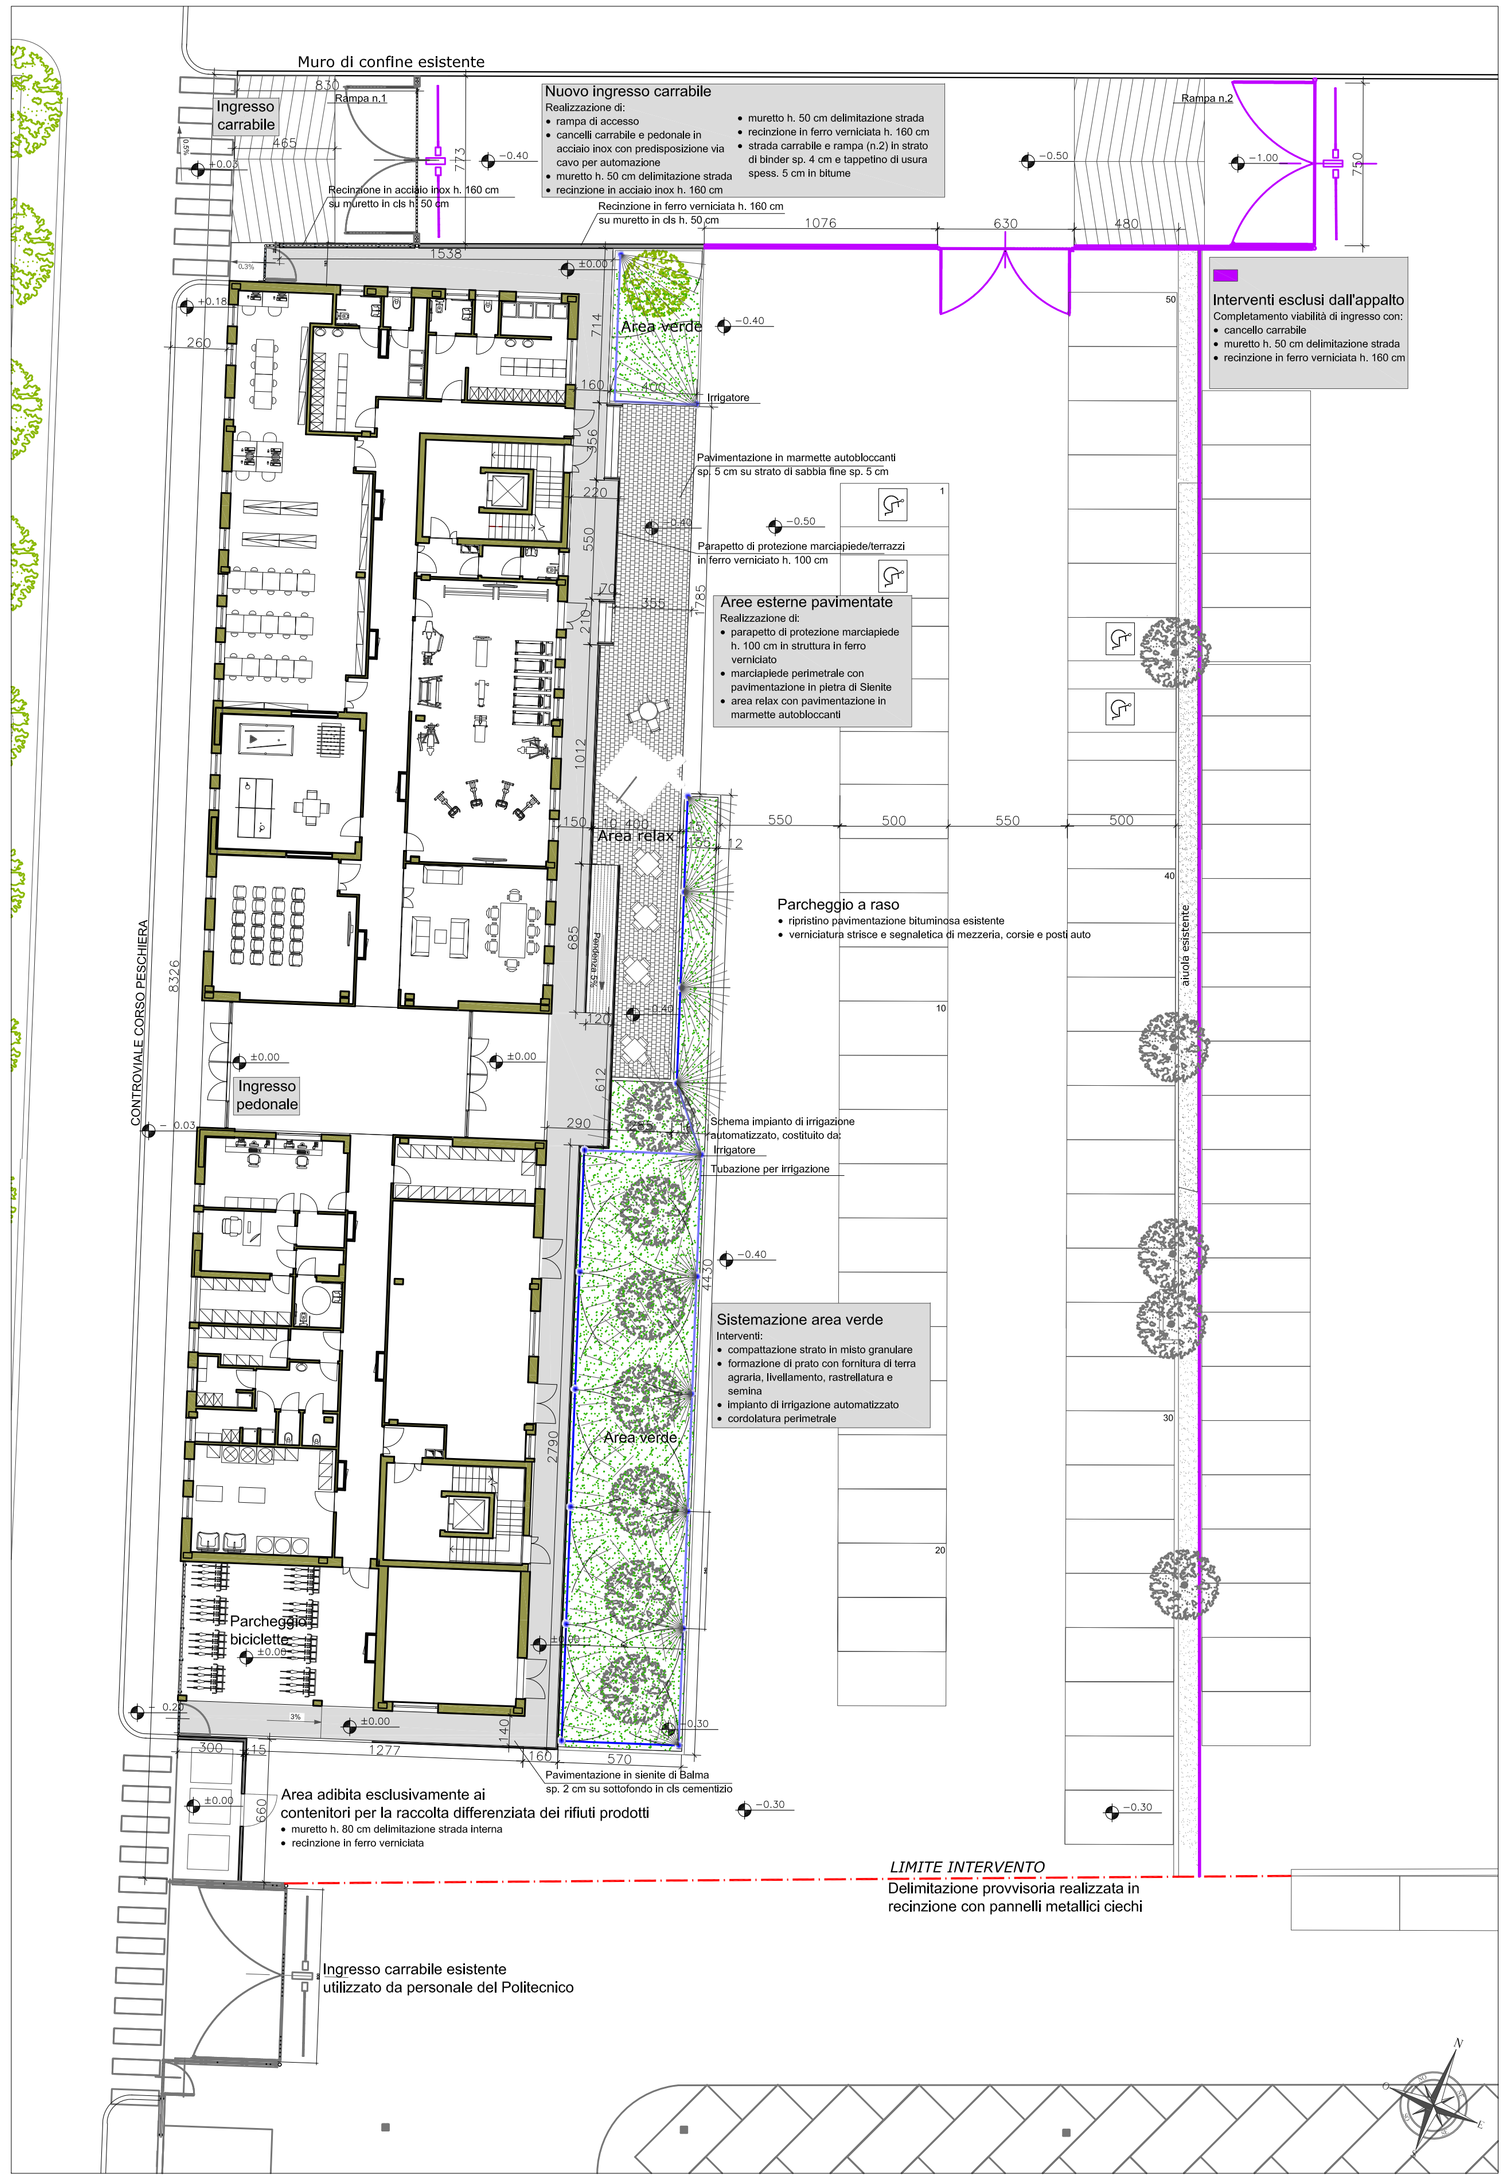

PLANIMETRIA AREE ESTERNE

POLITECNICO DI TORINO

- AREA EDILIZIA E LOGISTICA -

C.SO DUCA DEGLI ABRUZZI, 24 - 10129 TORINO

REALIZZAZIONE DI RESIDENZE UNIVERSITARIE
"RESIDENZA CARLO MOLLINO"
IN TORINO, CORSO PESCHIERA

PROGETTO ESECUTIVO

RESPONSABILE DEL PROCEDIMENTO E DEI LAVORI:
AREA EDILIZIA E LOGISTICA

Arch. G.Biscant

PROGETTO ARCHITETTONICO: SERVIZIO GESTIONE PATRIMONIO IMMOBILIARE – SERVIZIO MESSA A NORMA E AMBIENTE	PROGETTO IMPIANTI MECCANICI: SERVIZIO ADEGUAMENTO STRUTTURE E IMPIANTI
Ing. C. Arno' Arch. D. Cametti Ing. G. Canglalosi Arch. M. Garis Ing. P. Lerario Ing. M. Lo Turco	Ing. S. Ballarin Ing. D. Bertone Ing. F. Facelli Ing. F. Laguardia
PROGETTO STRUTTURALE:	PROGETTO IMPIANTI ANTINCENDIO: SERVIZIO ADEGUAMENTO STRUTTURE E IMPIANTI
Ing. M. Sanna VIA R. CADORNA, 35 - 10137 TORINO *Con il supporto per la progettazione geotecnica delle fondazioni:* I&G Ing. S. Monti VIA V. DONATI, 14 - 10121 TORINO	Ing. M. Coatto Ing. F. Facelli
PROGETTO IMPIANTI ELETTRICI E SPECIALI: SERVIZIO ADEGUAMENTO STRUTTURE E IMPIANTI	PIANO DI SICUREZZA E COORDINAMENTO: SERVIZIO GESTIONE PATRIMONIO IMMOBILIARE
Per. Ind. L. Marcone Ing.J. M. Palumbo Ing.J. R. Parlidia Per. Ind. G.Raia Per. Ind. A. Sanfino Ing. F. Tonda Roc	Geom. C. Dal Cason

PLANIMETRIA AREE ESTERNE E PREDISPOSIZIONE AREE PER L'INTERVENTO

DATA: Luglio 2011 AGG: Aprile 2013

SCALA: 1:200

AR 01.B

A TERMINE DI LEGGE IL POLITECNICO DI TORINO SI RISERVA LA PROPRIETA' DI QUESTO DOCUMENTO CHE NON POTRA' ESSERE COPIATO, RIPRODOTTO O COMUNICATO A TERZI SENZA SPECIFICA AUTORIZZAZIONE SCRITTA