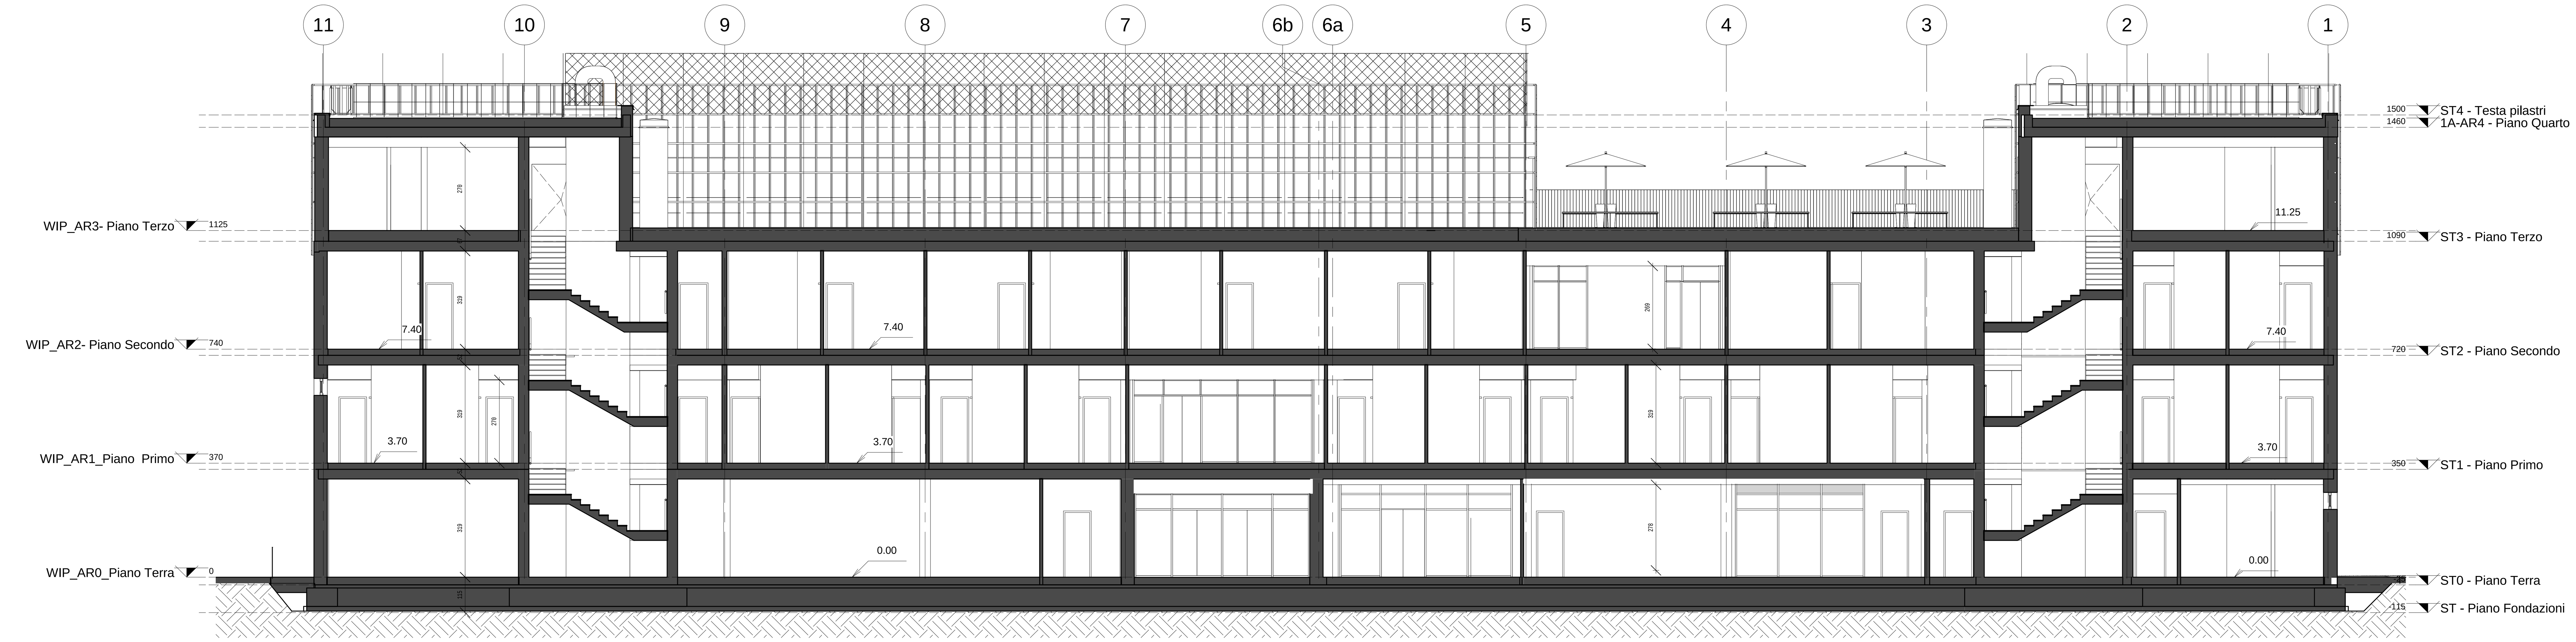


Sezione 1- 1 : sezione longitudinale su vano scala

0 5 10 m

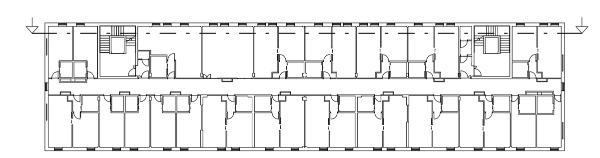

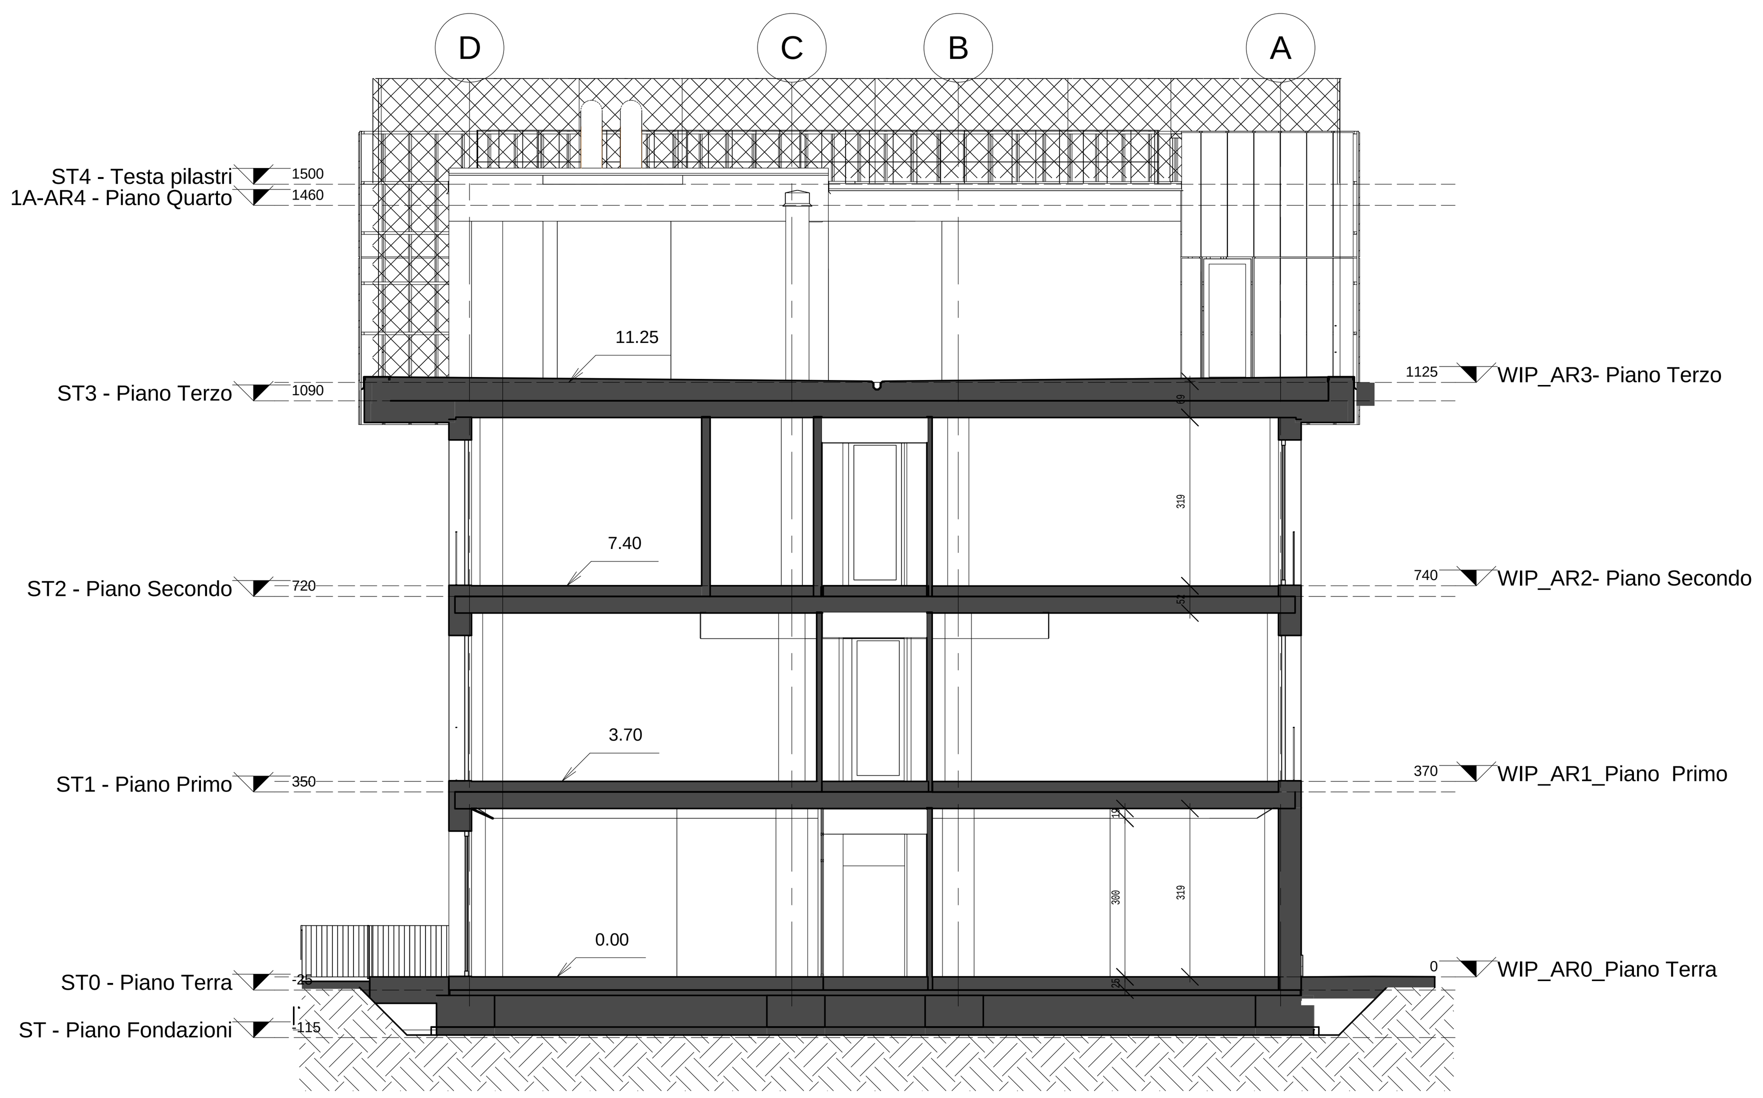


0 5 10 m

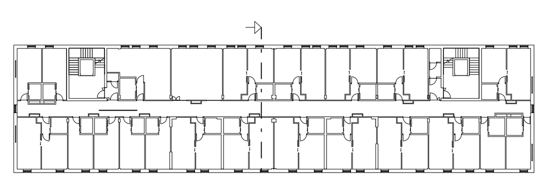

Sezione 2 - 2 : sezione trasversale su camere

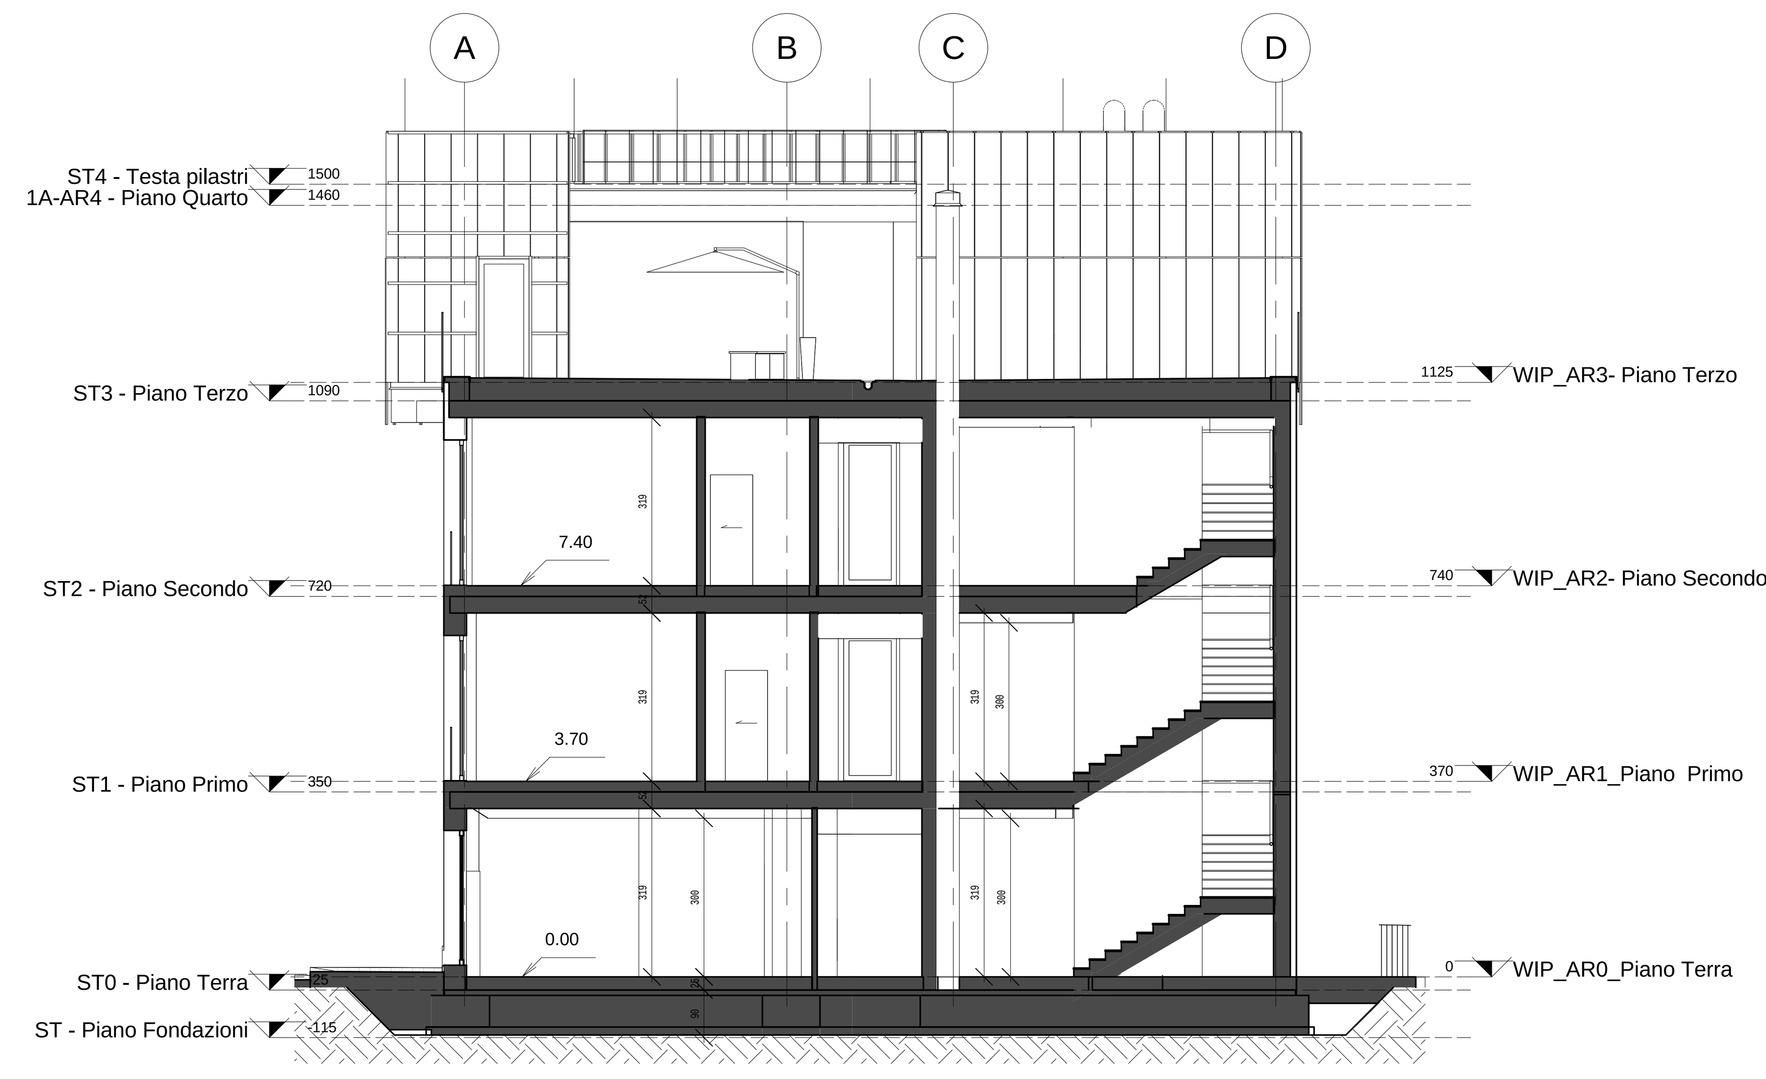


0 5 10 m

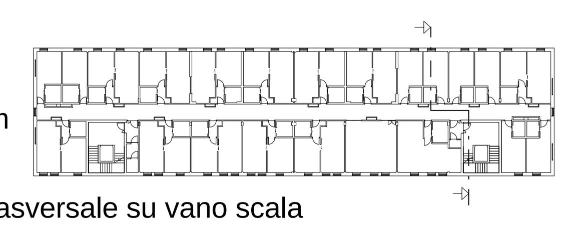

Sezione 3 - 3 : sezione trasversale su vano scala

# POLITECNICO DI TORINO

## - AREA EDILIZIA E LOGISTICA -

C.SO DUCA DEGLI ABRUZZI, 24 - 10129 TORINO

## REALIZZAZIONE DI RESIDENZE UNIVERSITARIE
## "RESIDENZA CARLO MOLLINO"
## IN TORINO, CORSO PESCHIERA

## PROGETTO ESECUTIVO


RESPONSABILE DEL PROCEDIMENTO E DEI LAVORI:
AREA EDILIZIA E LOGISTICA

Arch. G.Biscant

PROGETTO ARCHITETTONICO:
SERVIZIO GESTIONE PATRIMONIO IMMOBILIARE - SERVIZIO MESSA A NORMA E AMBIENTE

Ing C.Arno'
Arch D.Cametti
Ing G.Cangialosi
Arch M. Garis
Ing. P.Lerario
Ing. M. Lo Turco

PROGETTO IMPIANTI MECCANICI:
SERVIZIO ADEGUAMENTO STRUTTURE E IMPIANTI

Ing S.Ballarin
Ing D.Bertone
Ing F. Facelli
Ing F.Laguardia

PROGETTO STRUTTURALE:

Ing. M. Sanna
VIA R. CADORNA, 35 - 10137 TORINO

*Con il supporto per la progettazione geotecnica delle fondazioni:*

I&C Ing. S. Monti
VIA V. DONATI, 14 - 10121 TORINO

PROGETTO IMPIANTI ANTINCENDIO:
SERVIZIO ADEGUAMENTO STRUTTURE E IMPIANTI

Ing F.Facelli
Ing M. Coatto

PROGETTO IMPIANTI ELETTRICI E SPECIALI:
SERVIZIO ADEGUAMENTO STRUTTURE E IMPIANTI

Per Ind L. Marcone
Ing J. M. Palumbo
Ing J R. Parizia
Per Ind G. Raia
Per Ind A. Santino
Ing F. Tonda Roc

PIANO DI SICUREZZA E COORDINAMENTO:
SERVIZIO GESTIONE PATRIMONIO IMMOBILIARE

Geom. C.Dal Cason


SEZIONI

DATA: Luglio 2011 AGG: Aprile 2013

SCALA: 1 : 100

G:\uffici\Ediltec\Progetti10\10-R-Edlizia Universitaria\PROGETTO\02_Mollino-consegna\01_PROGETTAZIONE\ESECUTIVO_SECONDA FASE\01_Architettonico\2013_Residenza Mollino\Locali\D012370\2013_Mollino_Locale_d012370_03.rvt

AR08

A TERMINI DI LEGGE IL POLITECNICO DI TORINO RISERVA LA PROPRIETA' DI QUESTO DOCUMENTO CHE NON POTRA' ESSERE COPIATO, RIPRODOTTO O COMUNICATO A TERZI SENZA AUTORIZZAZIONE SCRITTA