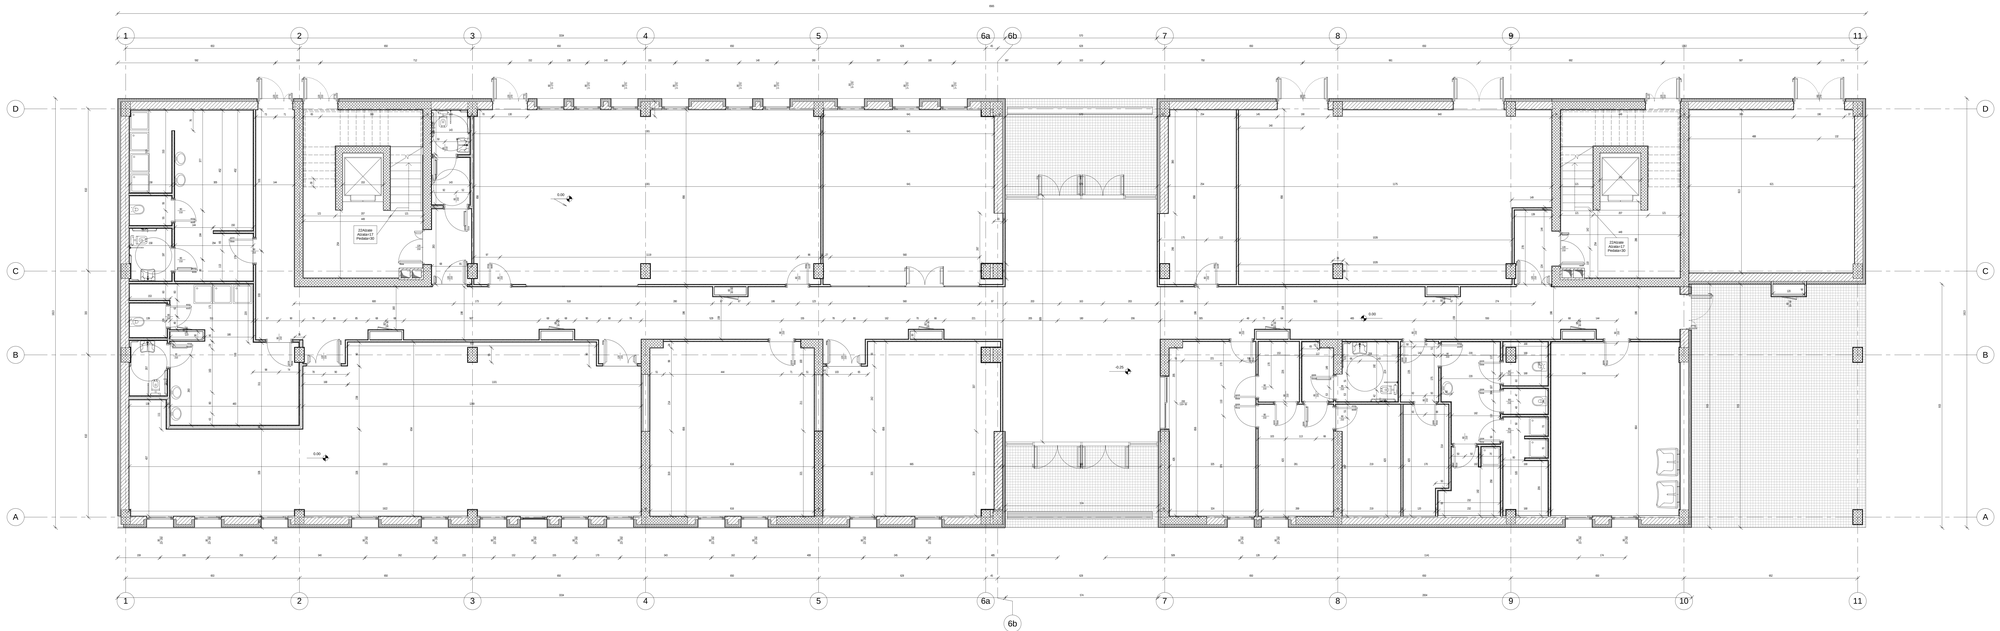


# POLITECNICO DI TORINO

- AREA EDILIZIA E LOGISTICA -

C.SO DUCA DEGLI ABRUZZI, 24 - 10129 TORINO

REALIZZAZIONE DI RESIDENZE UNIVERSITARIE
"RESIDENZA CARLO MOLLINO"
IN TORINO, CORSO PESCHIERA

**PROGETTO ESECUTIVO**

RESPONSABILE DEL PROCEDIMENTO E DIR.LAVORI
AREA EDILIZIA LOGISTICA

Arch. G.Biscaini

PROGETTO ARCHITETTONICO
SERVIZIO GESTIONE PATRIMONI IMMOBILIARI - SERVIZIO MEDICI A FORNAI E AMBIENTE

Ing C.Amor
Arch D.Carnelli
Ing G.Cangiano
Arch M. Gario
Ing. P.Linaria
Ing. M. La Turco

PROGETTO MPIANTI MECCANICI
SERVIZIO ADEGUAMENTO STRUTTURE E IMPIANTI

Ing S.Ballario
Ing D.Bertone
Ing F. Fasolli
Ing F.Lagoanda

PROGETTO STRUTTURALE

Ing. M. Salesa
VIA F. CAVORNA, 36 - 10137 TORINO

Dir.Cantiere di Accademia Architettura
Ing. Ivan Ferrero
MC Ing. S. Bonvi
VIA V. BRAHY, 24 - 10121 TORINO

PROGETTO MPIANTI ANTINCENDIO
SERVIZIO ADEGUAMENTO STRUTTURE E IMPIANTI

Ing F.Fasolli
Ing M. Coatto

PROGETTO MPIANTI ELETTRICI E SPECIALI
SERVIZIO ADEGUAMENTO STRUTTURE E IMPIANTI

Per MCL. Mercatile
Ing L.M. Palumbo
Ing J.R. Parrone
Per Ind G. Rata
Per Ind A. Sperino
Ing F. Tonda Rivi

PIANO DI SICUREZZA E COORDINAMENTO
SERVIZIO GESTIONE PATRIMONI IMMOBILIARI

Geom. C.Del Cerson

# PIANTA PIANO TERRA

DATA: Luglio 2011 AGG: Aprile 2013

SCALA: 1 : 50

A GARANZIA DELLA RISERVATEZZA DEI DATI PERSONALI CONTENUTI NELLA PRESENTE TAVOLA, L'ACCESSO DEI SOLI ADDETTI ALLE MANSIONI PROPRIE DEL SERVIZIO CONTROLLO, IMPIANTI E COMMISSIONI E TRA QUELI ESPRESSAMENTE AUTORIZZATI

AR11

LA TAVOLA DI CUI NON È STATA RILASCIATA TERZA VISIONE, LA PROPRIETÀ ED LA QUALITÀ DEL CONTENUTO DELLA MEDESIMA, SONO COPERTI DALLA VIGENTE LEGGE SUL DIRITTO DELL'AUTORE