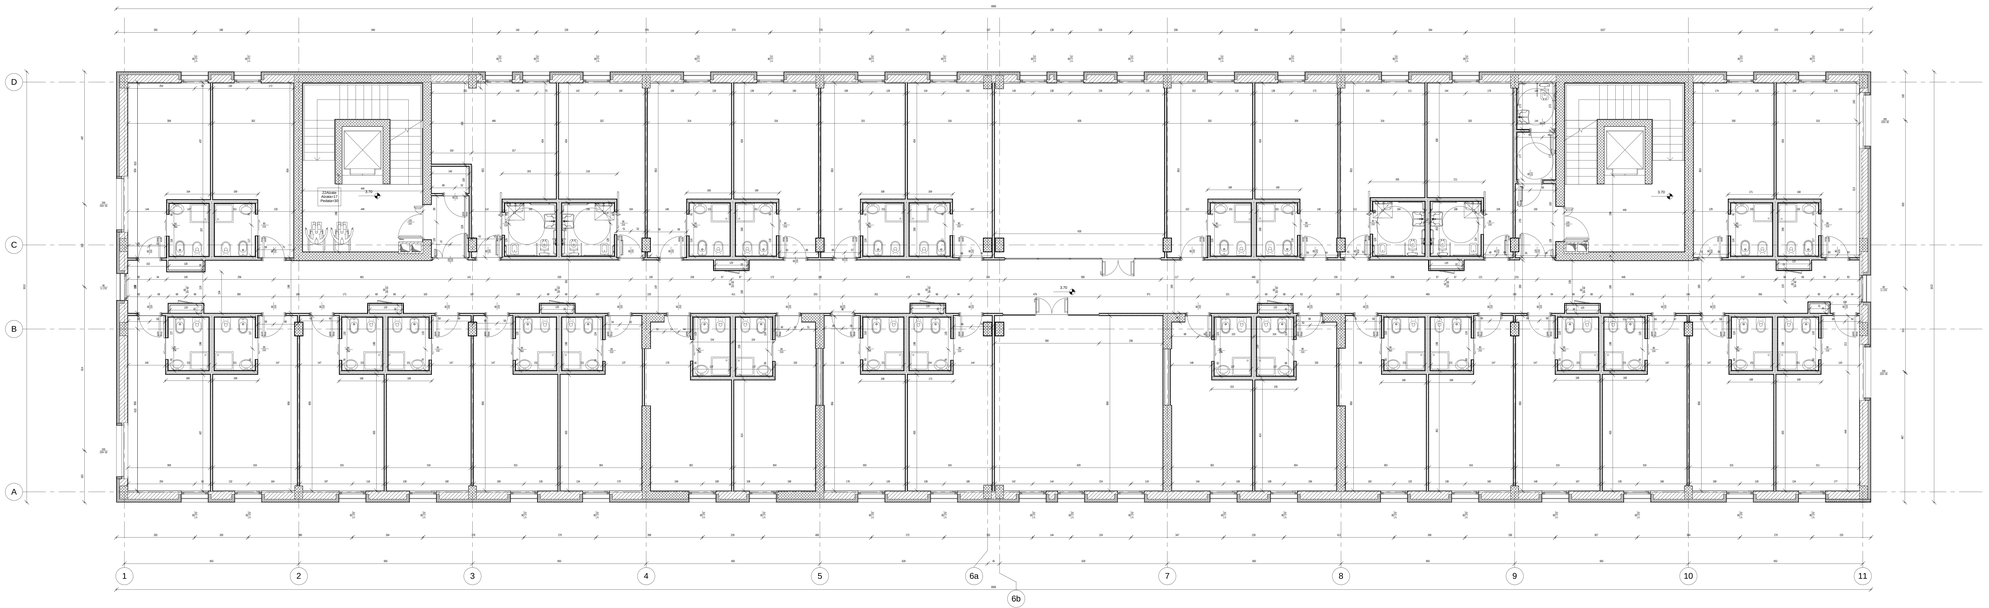

POLITECNICO DI TORINO

- AREA EDILIZIA E LOGISTICA -

C.SO DUCA DEGLI ABRUZZI, 24 - 10129 TORINO

REALIZZAZIONE DI RESIDENZE UNIVERSITARIE
"RESIDENZA CARLO MOLLINO"
IN TORINO, CORSO PESCHIERA

PROGETTO ESECUTIVO

RESPONSABILE DEL PROCEDIMENTO E DEI LAVORI:
AREA EDILIZIA LOGISTICA

Arch. G.Bisiani

PROGETTO ARCHITETTONICO: SERVIZIO GESTIONE PATRIMONI IMMOBILIARI - SERVIZIO REDIGE A COPRIA A AMBIENTE	PROGETTO IMPIANTI MECCANICI: SERVIZIO MANUTENZIONE STRUTTURE E IMPIANTI
Ing C.Amor Arch G.Carnelli Ing G.Cangiano Arch M. Gaini Ing. P.Lerario Ing. M. Lo Turco	Ing S.Ballarin Ing D.Belione Ing F. Faulisi Ing F.Laguerra
PROGETTO STRUTTURALE:	**PROGETTO IMPIANTI ANTINCENDIO:** SERVIZIO MANUTENZIONE STRUTTURE E IMPIANTI
Ing. M. Sanna Via R.LUXEMBURG 35 - 10137 TORINO CSE Consorzio per la promozione artigiana della Costruzione SEC Ing. S. Morra Via A.DORIA 41 - 10125 TORINO	Ing F.Faulisi Ing M. Cuatto
PROGETTO IMPIANTI ELETTRICI E SPECIALI: SERVIZIO MANUTENZIONE STRUTTURE E IMPIANTI	**PIANO DI SICUREZZA E COORDINAMENTO:** SERVIZIO GESTIONE PATRIMONI IMMOBILIARI
Per Ind L. Marzione Per Ind. G.Pellegrino Ing J.R. Palmisano Per ind G. Raia Per ind A. Sandino Ing E. Tonda Roc	Geom. C.Dal Cason

PIANTA PIANO PRIMO	DATA: Luglio 2011 AGG: Aprile 2013
	SCALA: 1 : 50
	AR12

IL DISEGNO È LEGALE E PIU FIDEVOLE DI CORRISPONDENZA ATTRAVERSO IL QUALE SI CONCLUDONO CON NOI PATTI CONDIZIONI E/O ACCORDI. IMPRESE FORNITORI E/O ENTERI DEVONO RISPETTARE LE NORME DI LEGGE E PRESCRIZIONI DEGLI UFFICI TECNICI DEL POLITECNICO DI TORINO

IL DISEGNO È LEGALE E PIU FIDEVOLE DI CORRISPONDENZA ATTRAVERSO IL QUALE SI CONCLUDONO CON NOI PATTI CONDIZIONI E/O ACCORDI. IMPRESE FORNITORI E/O ENTERI DEVONO RISPETTARE LE NORME DI LEGGE E PRESCRIZIONI DEGLI UFFICI TECNICI DEL POLITECNICO DI TORINO