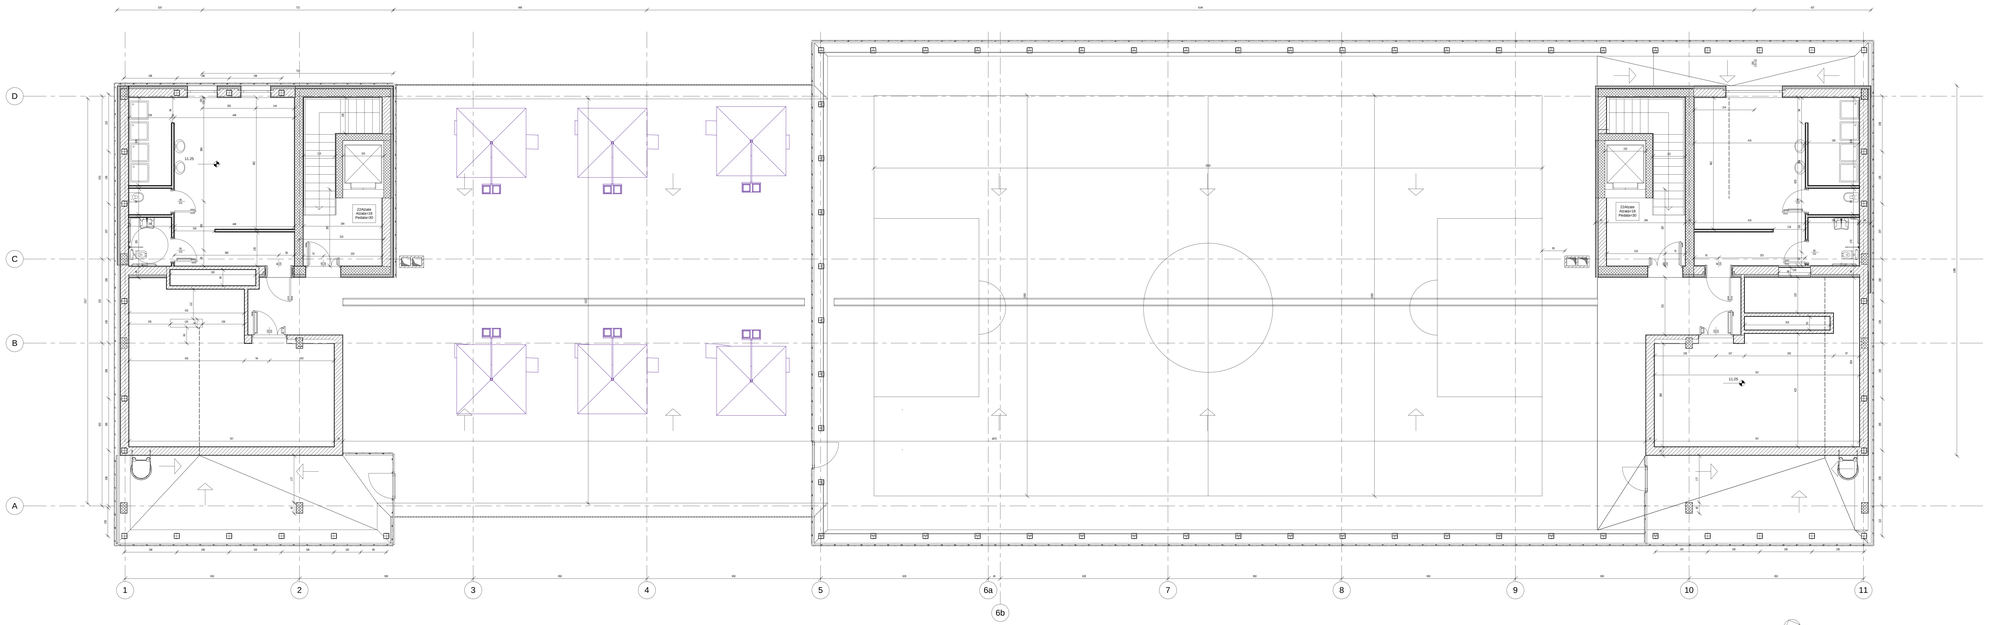

POLITECNICO DI TORINO

- AREA EDILIZIA E LOGISTICA -

C.SO DUCA DEGLI ABRUZZI, 24 - 10129 TORINO

REALIZZAZIONE DI RESIDENZE UNIVERSITARIE
"RESIDENZA CARLO MOLLINO"
IN TORINO, CORSO PESCHIERA

PROGETTO ESECUTIVO

RESPONSABILE DEL PROCEDIMENTO E DEI LAVORI:
AREA EDILIZIA E LOGISTICA

Arch. G.Bocaini

PROGETTO ARCHITETTONICO SERVIZIO GESTIONE PATRIMONIO IMMOBILIARE - SERVIZIO EDILIZIA E COMPA E AMBIENTE	PROGETTO IMPIANTI MECCANICI SERVIZIO MANUTENZIONE STRUTTURE E IMPIANTI
Ing C.Amor Arch G.Carnelli Ing G.Cangiano Arch M. Gaini Ing. P.Lerario Ing. M. Lo Turco Arch. G.Bocaini	Ing S.Ballarin Ing D.Belione Ing F. Fauldi Ing F.Laguardia
PROGETTO STRUTTURALE:	**PROGETTO IMPIANTI ANTINCENDIO:** SERVIZIO MANUTENZIONE STRUTTURE E IMPIANTI
Ing. M. Sanna via M. Lessona, 40 - 10147 TORINO CSE Coordinatore per la progettazione architettonica e strutturale: MC Ing. S. Mario via A.Stoppani, 14 - 10125 TORINO	Ing F.Faudi Ing M. Cuatto
PROGETTO IMPIANTI ELETTRICI E SPECIALI: SERVIZIO MANUTENZIONE STRUTTURE E IMPIANTI	**PIANO DI SICUREZZA E COORDINAMENTO:** SERVIZIO GESTIONE PATRIMONIO IMMOBILIARE
Per Ind L. Marcone Per ind G. Pellicciato Ing J.R. Ramos Per ind G. Raia Per ind A. Sandino Ing E. Tonda Roc	Geom. C.Dal Cason

PIANTA PIANO ATTICO

DATA: Luglio 2011 AGG: Aprile 2013

SCALA: 1 : 50

IL DISEGNO È LA PROPRIETÀ DI CHI LO REDIGE E NON PUÒ ESSERE COPIATO, RIPRODOTTO O CEDUTO A TERZI SENZA AUTORIZZAZIONE SCRITTA

AR14

IL DISEGNO È LA PROPRIETÀ DI CHI LO REDIGE E NON PUÒ ESSERE COPIATO, RIPRODOTTO O CEDUTO A TERZI SENZA AUTORIZZAZIONE SCRITTA