



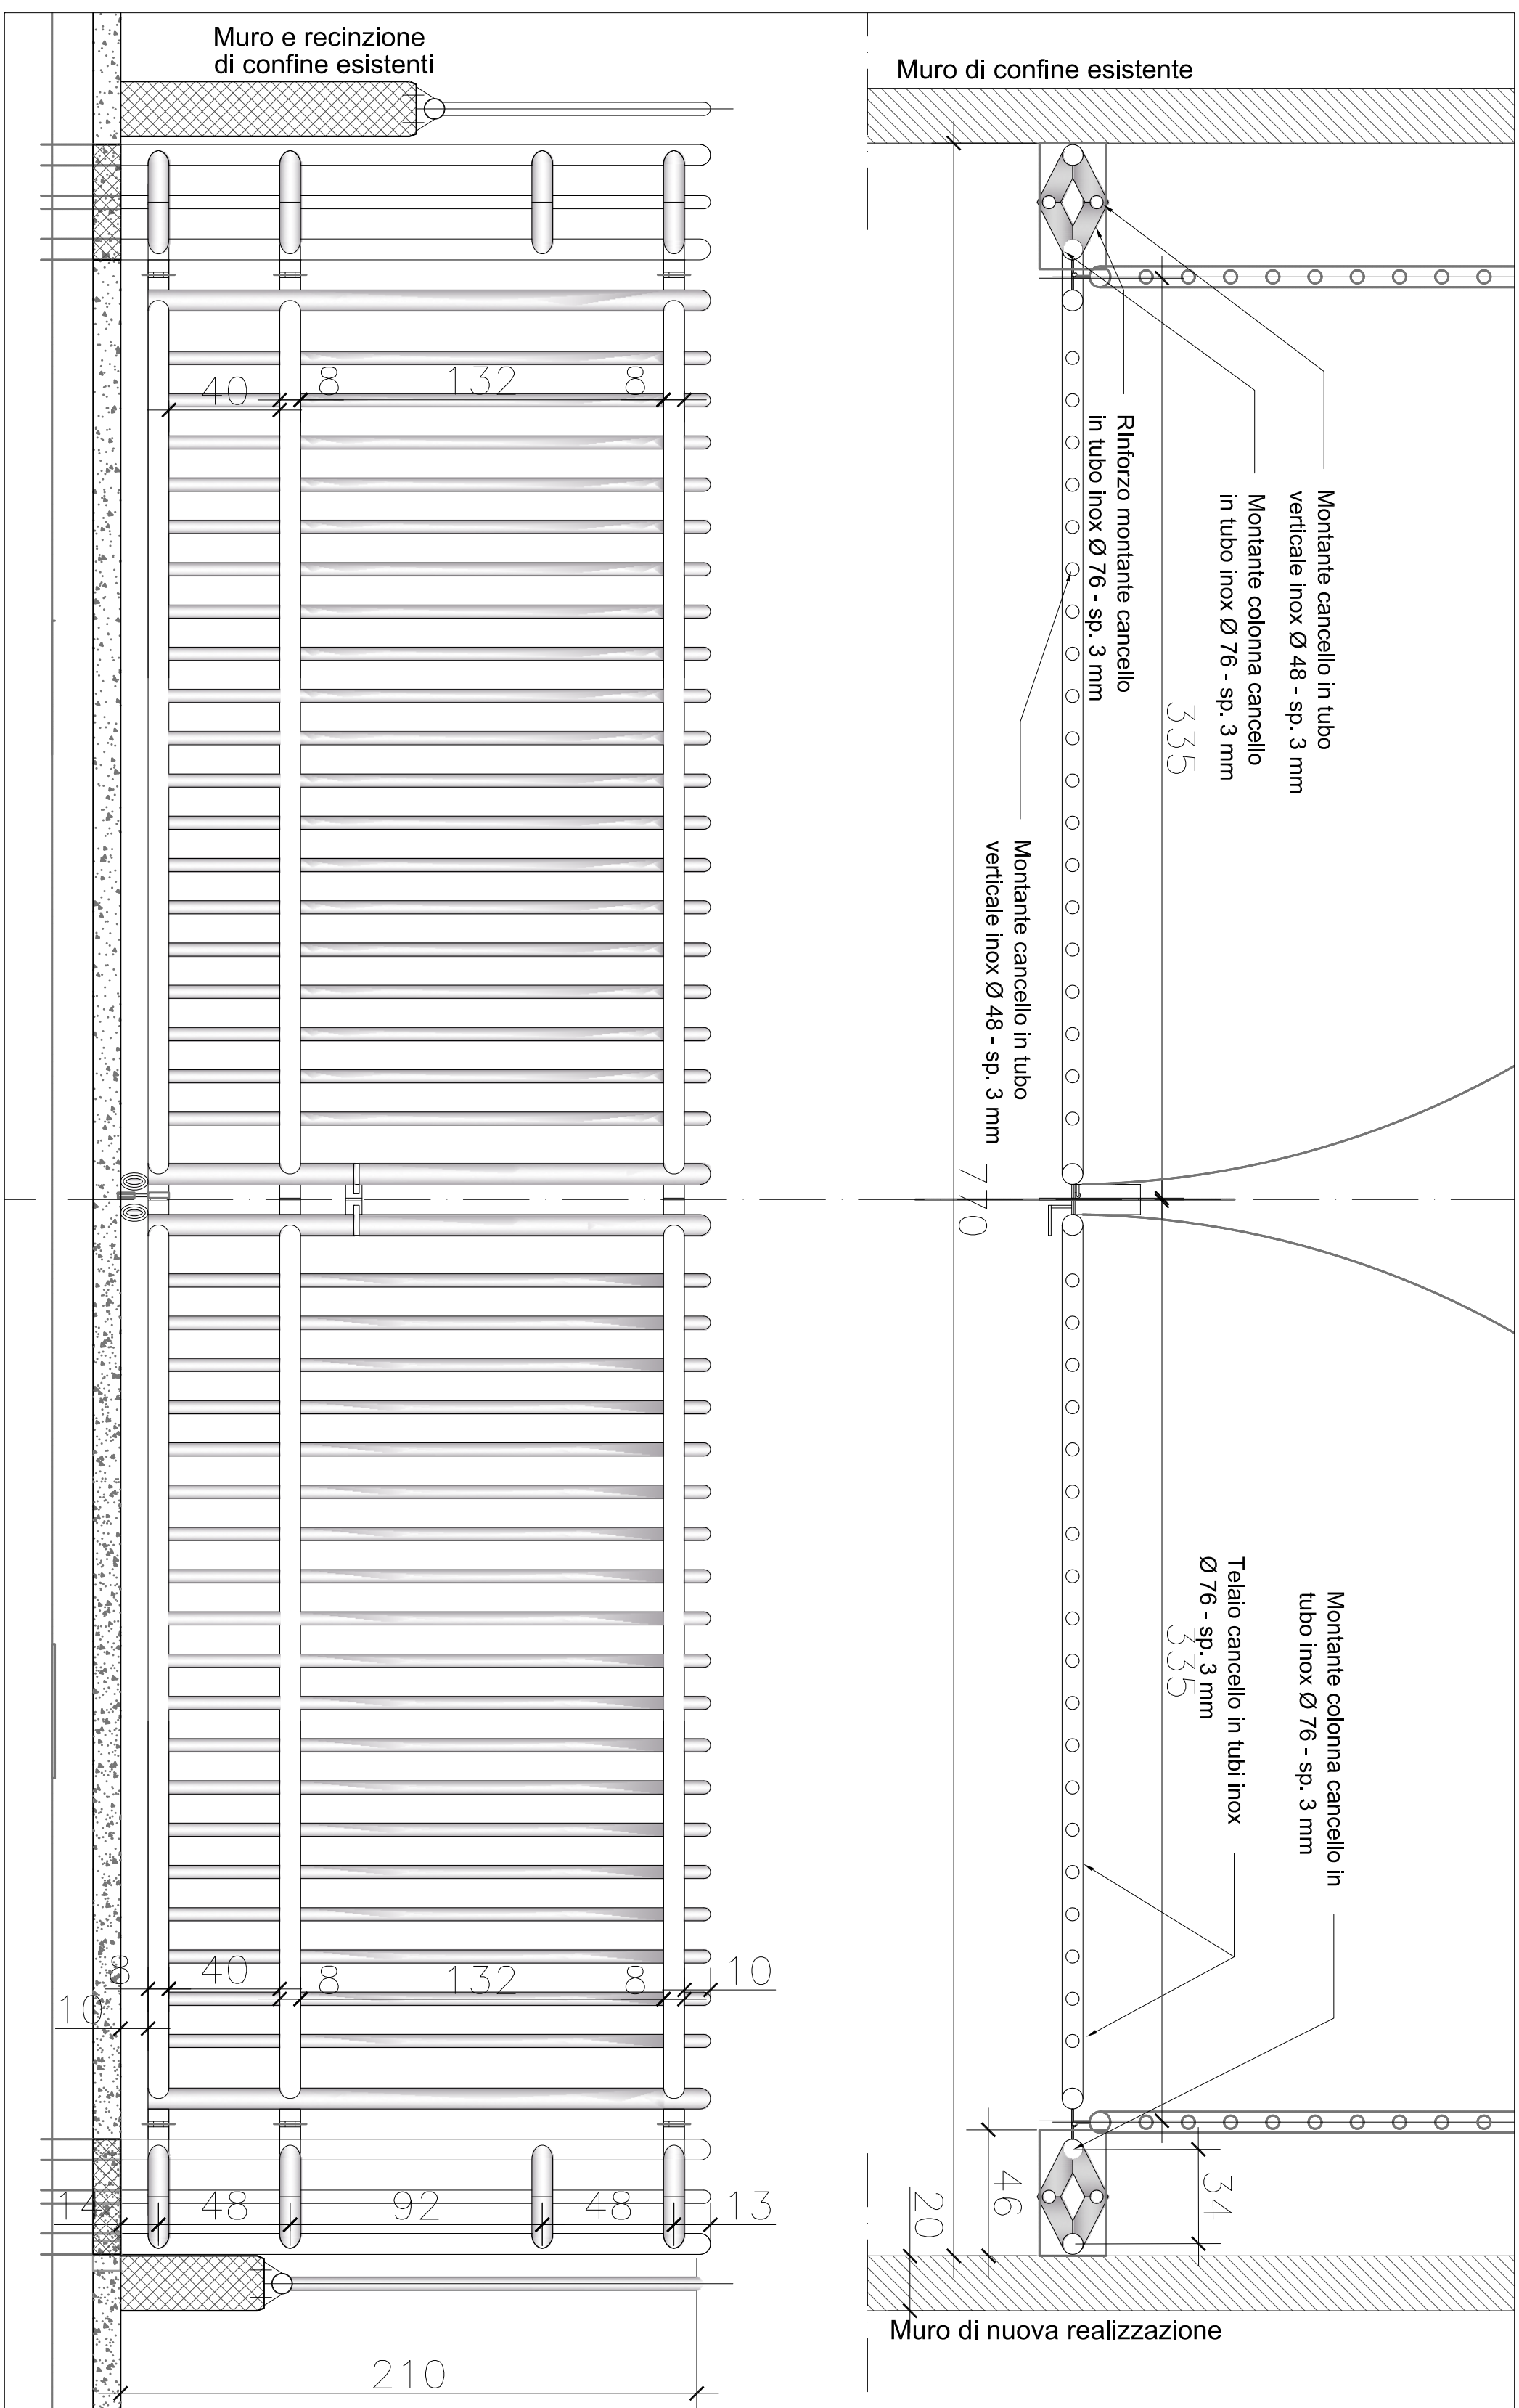


DETTAGLIO C-C02 - Scala 1:20

Sezione marciapiede e rampa di ingresso

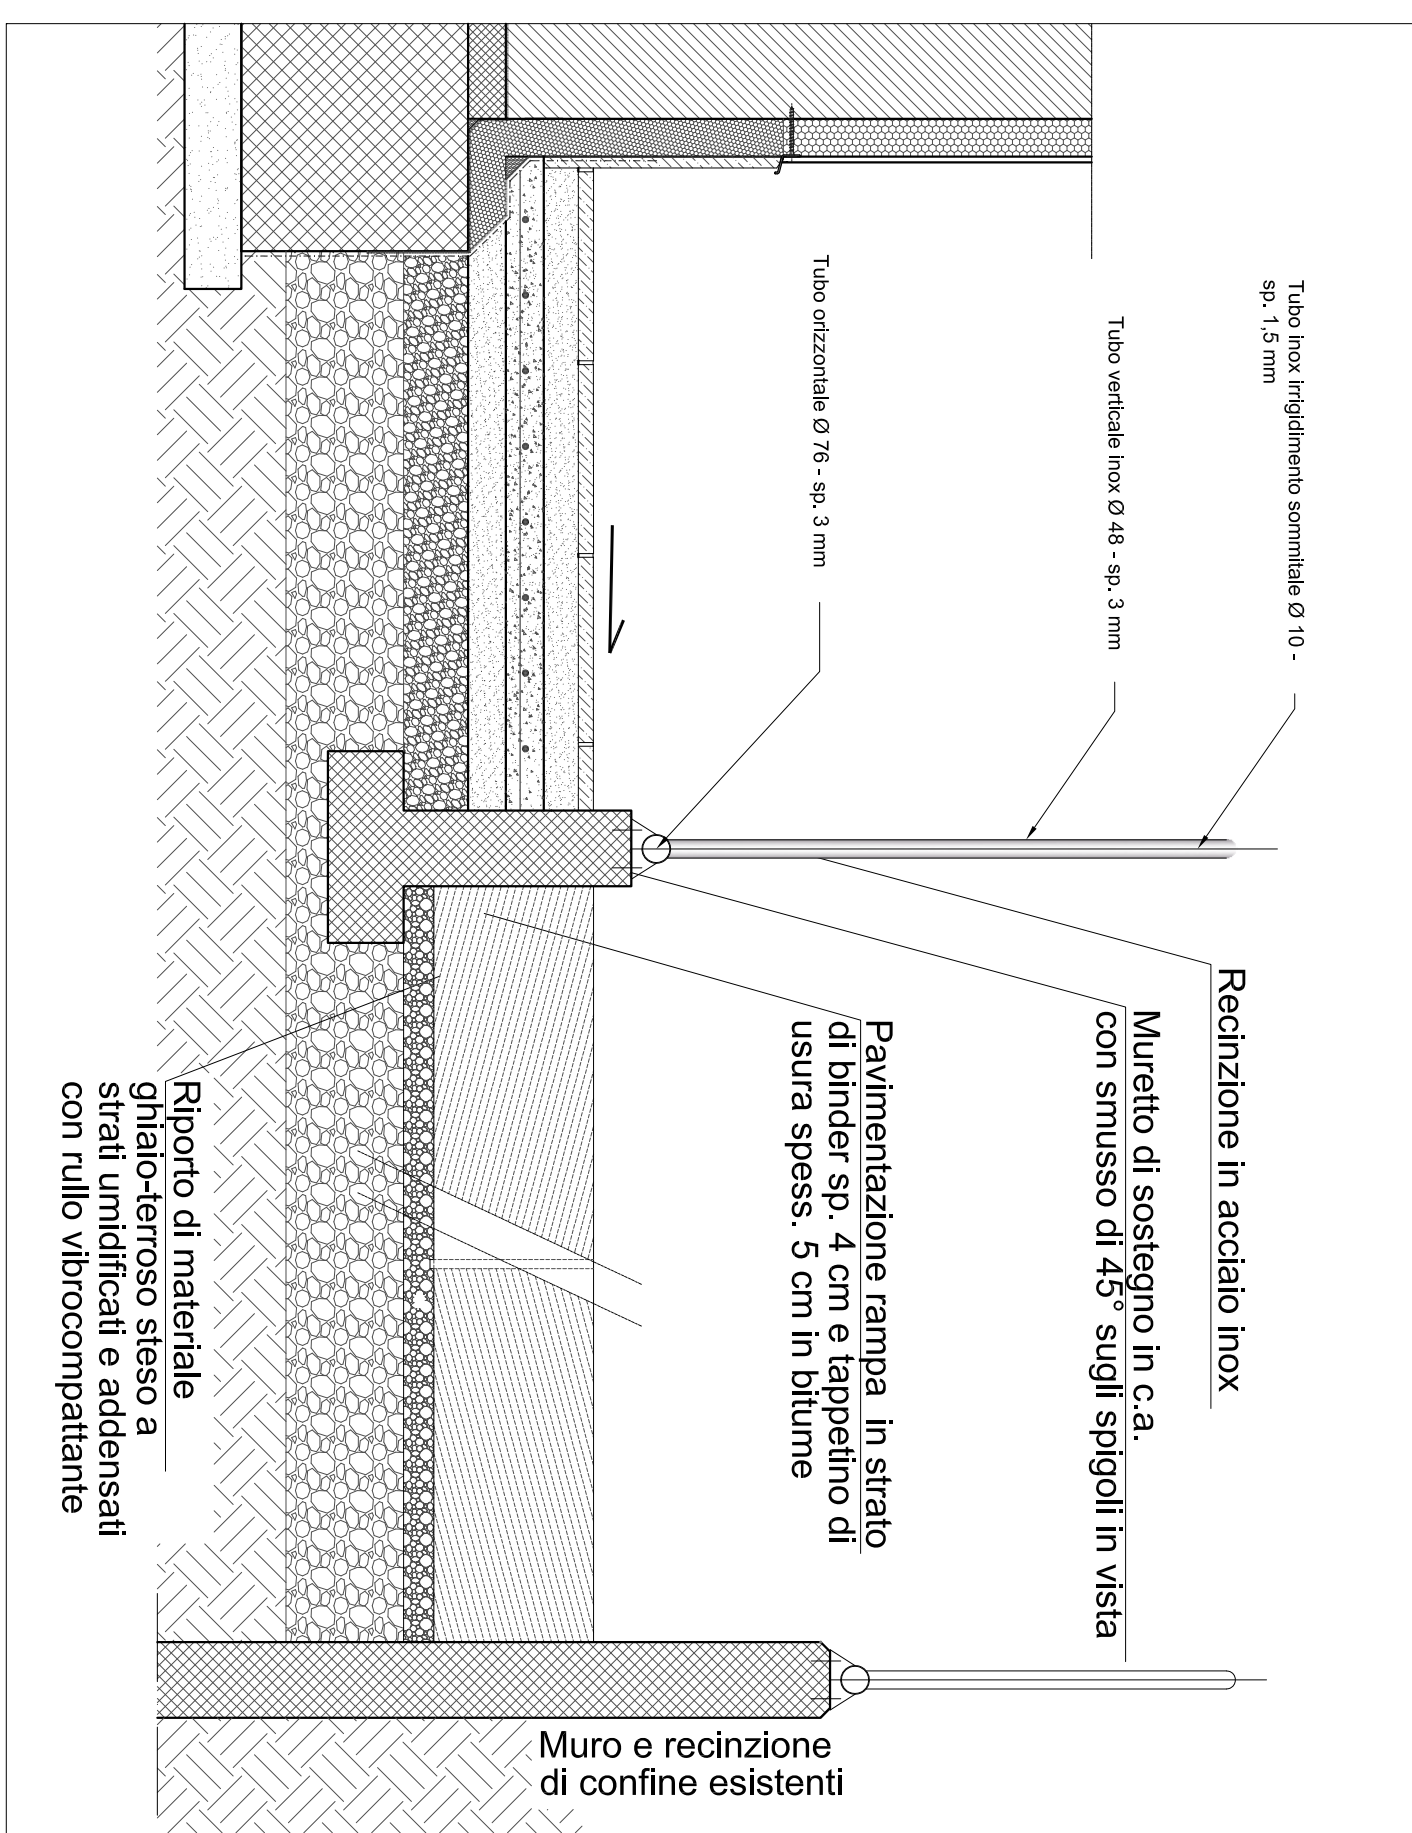

DETTAGLIO C-C03 - Scala 1:20


Sezione rampa di ingresso

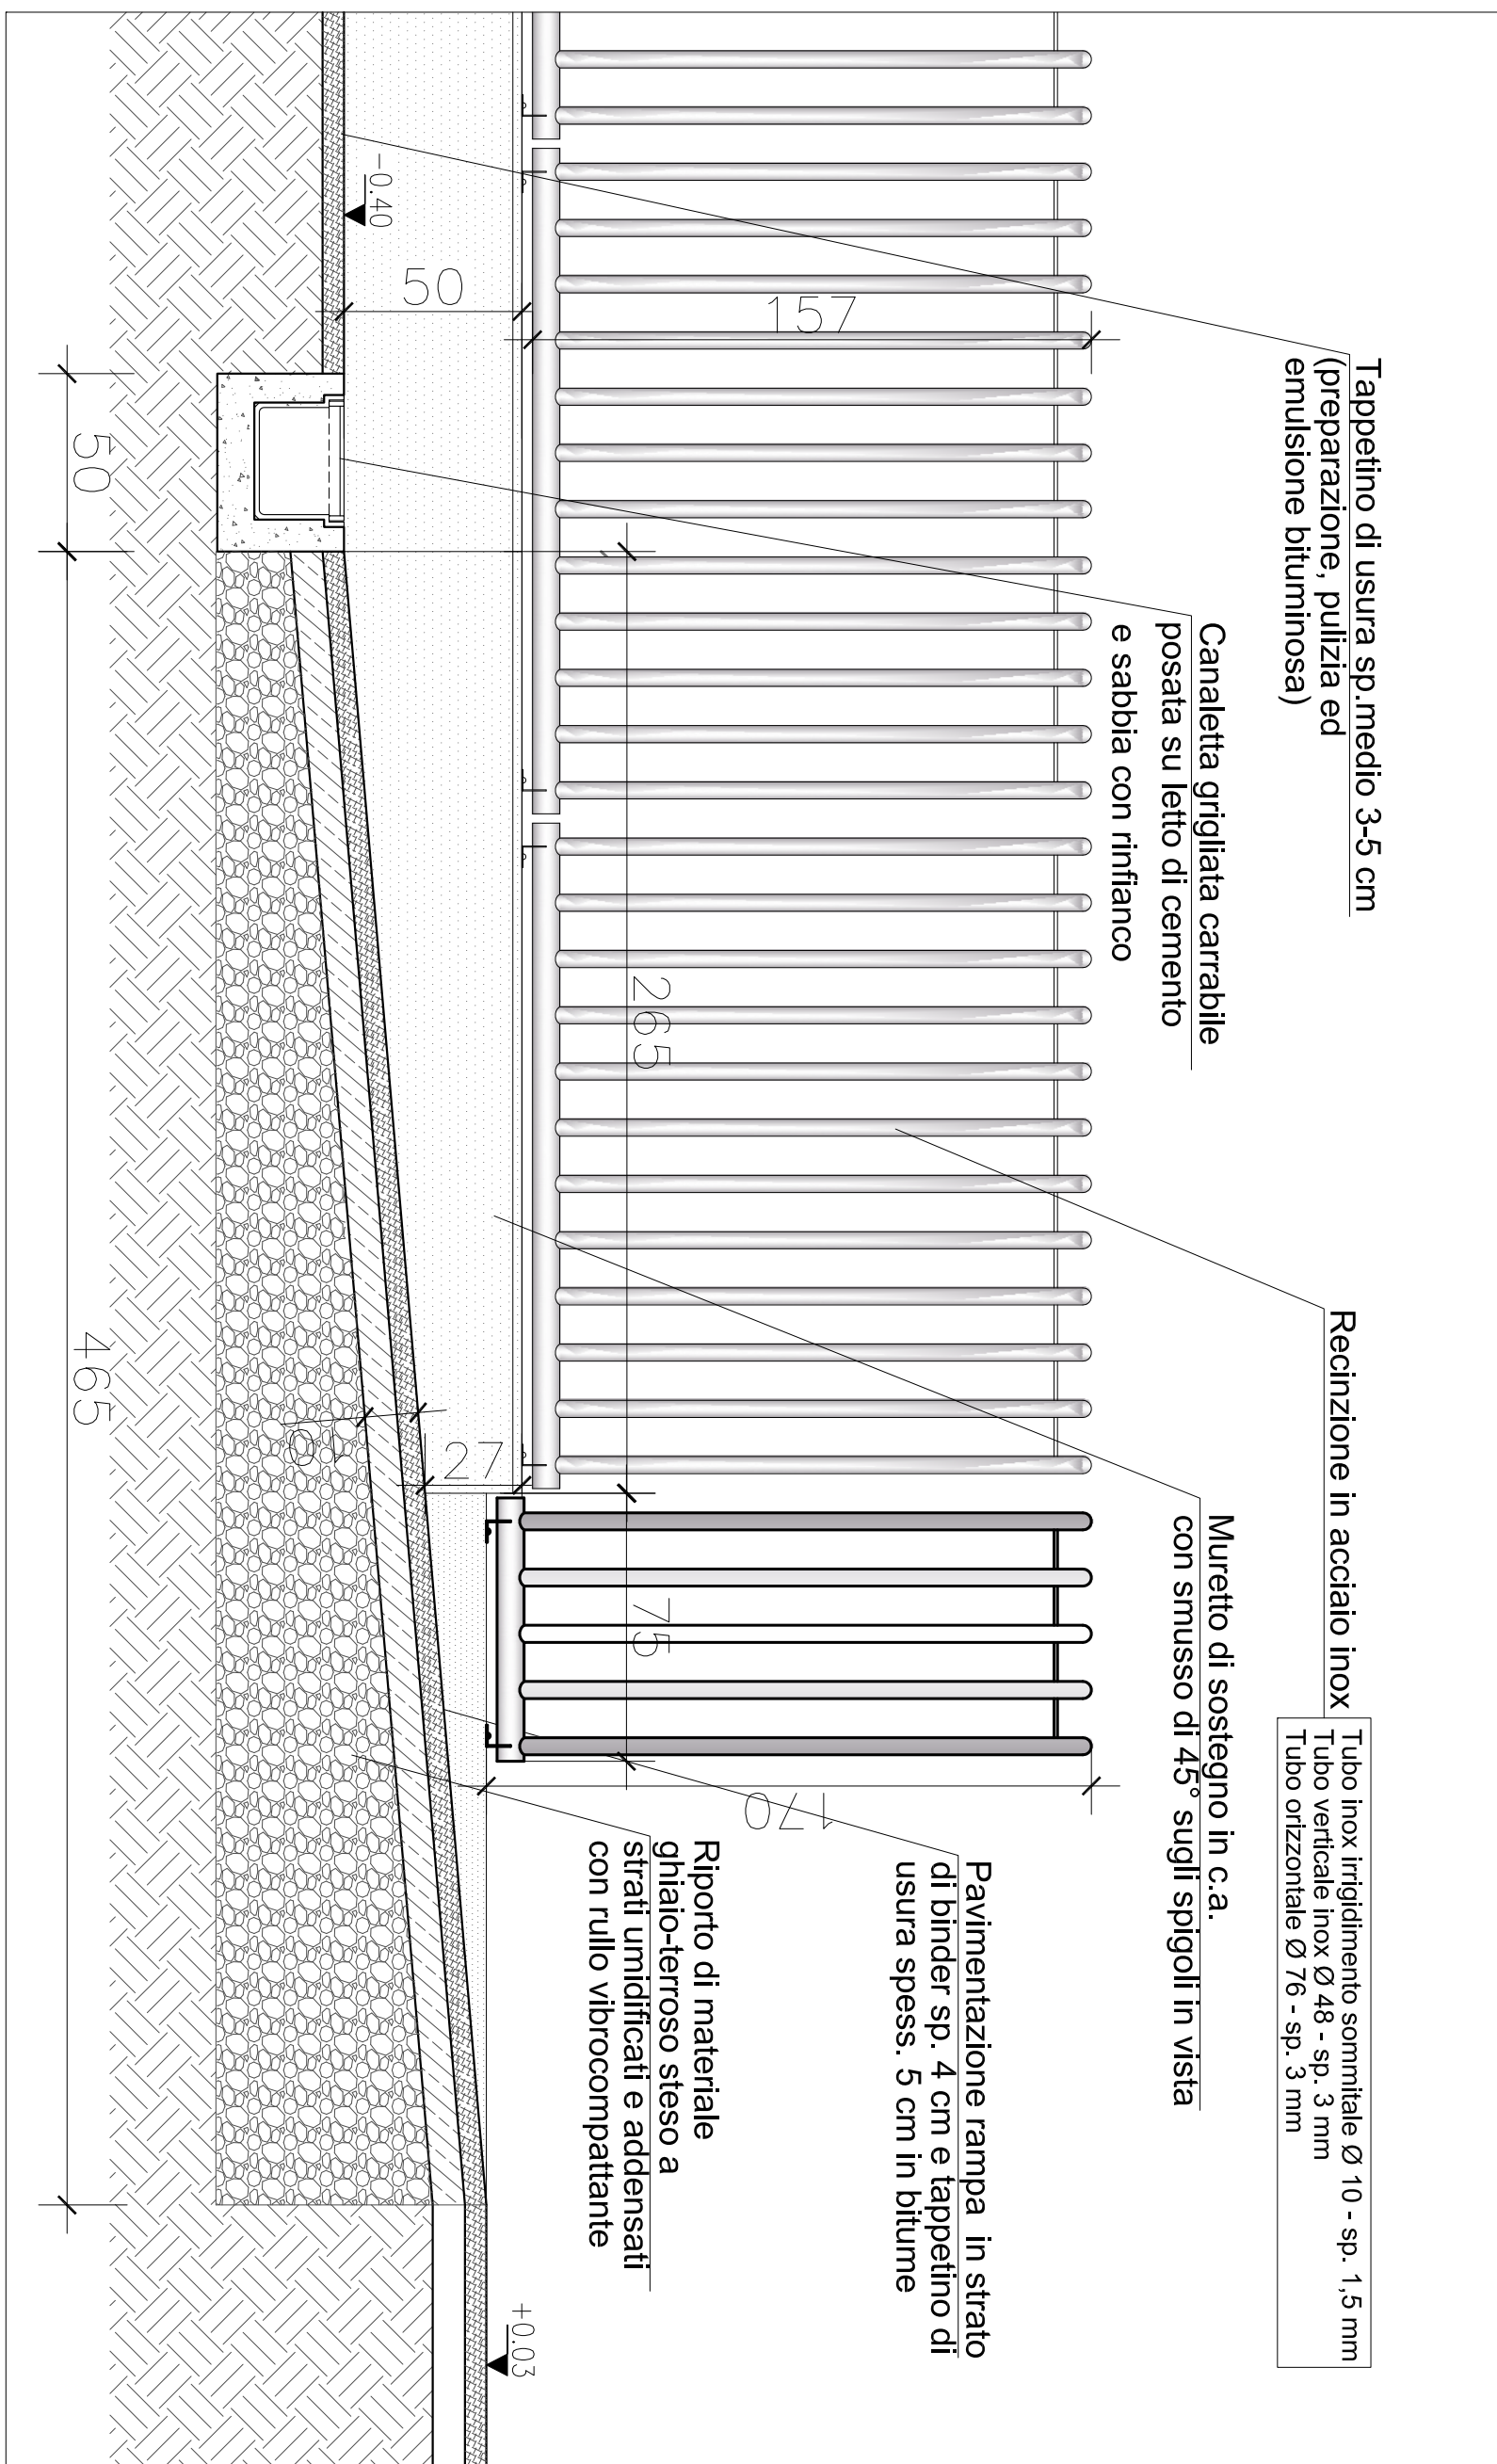

DETTAGLIO A - Scala 1:20

Sezione marciapiEDE perimetrale e area relax pavimentata

con autobloccante

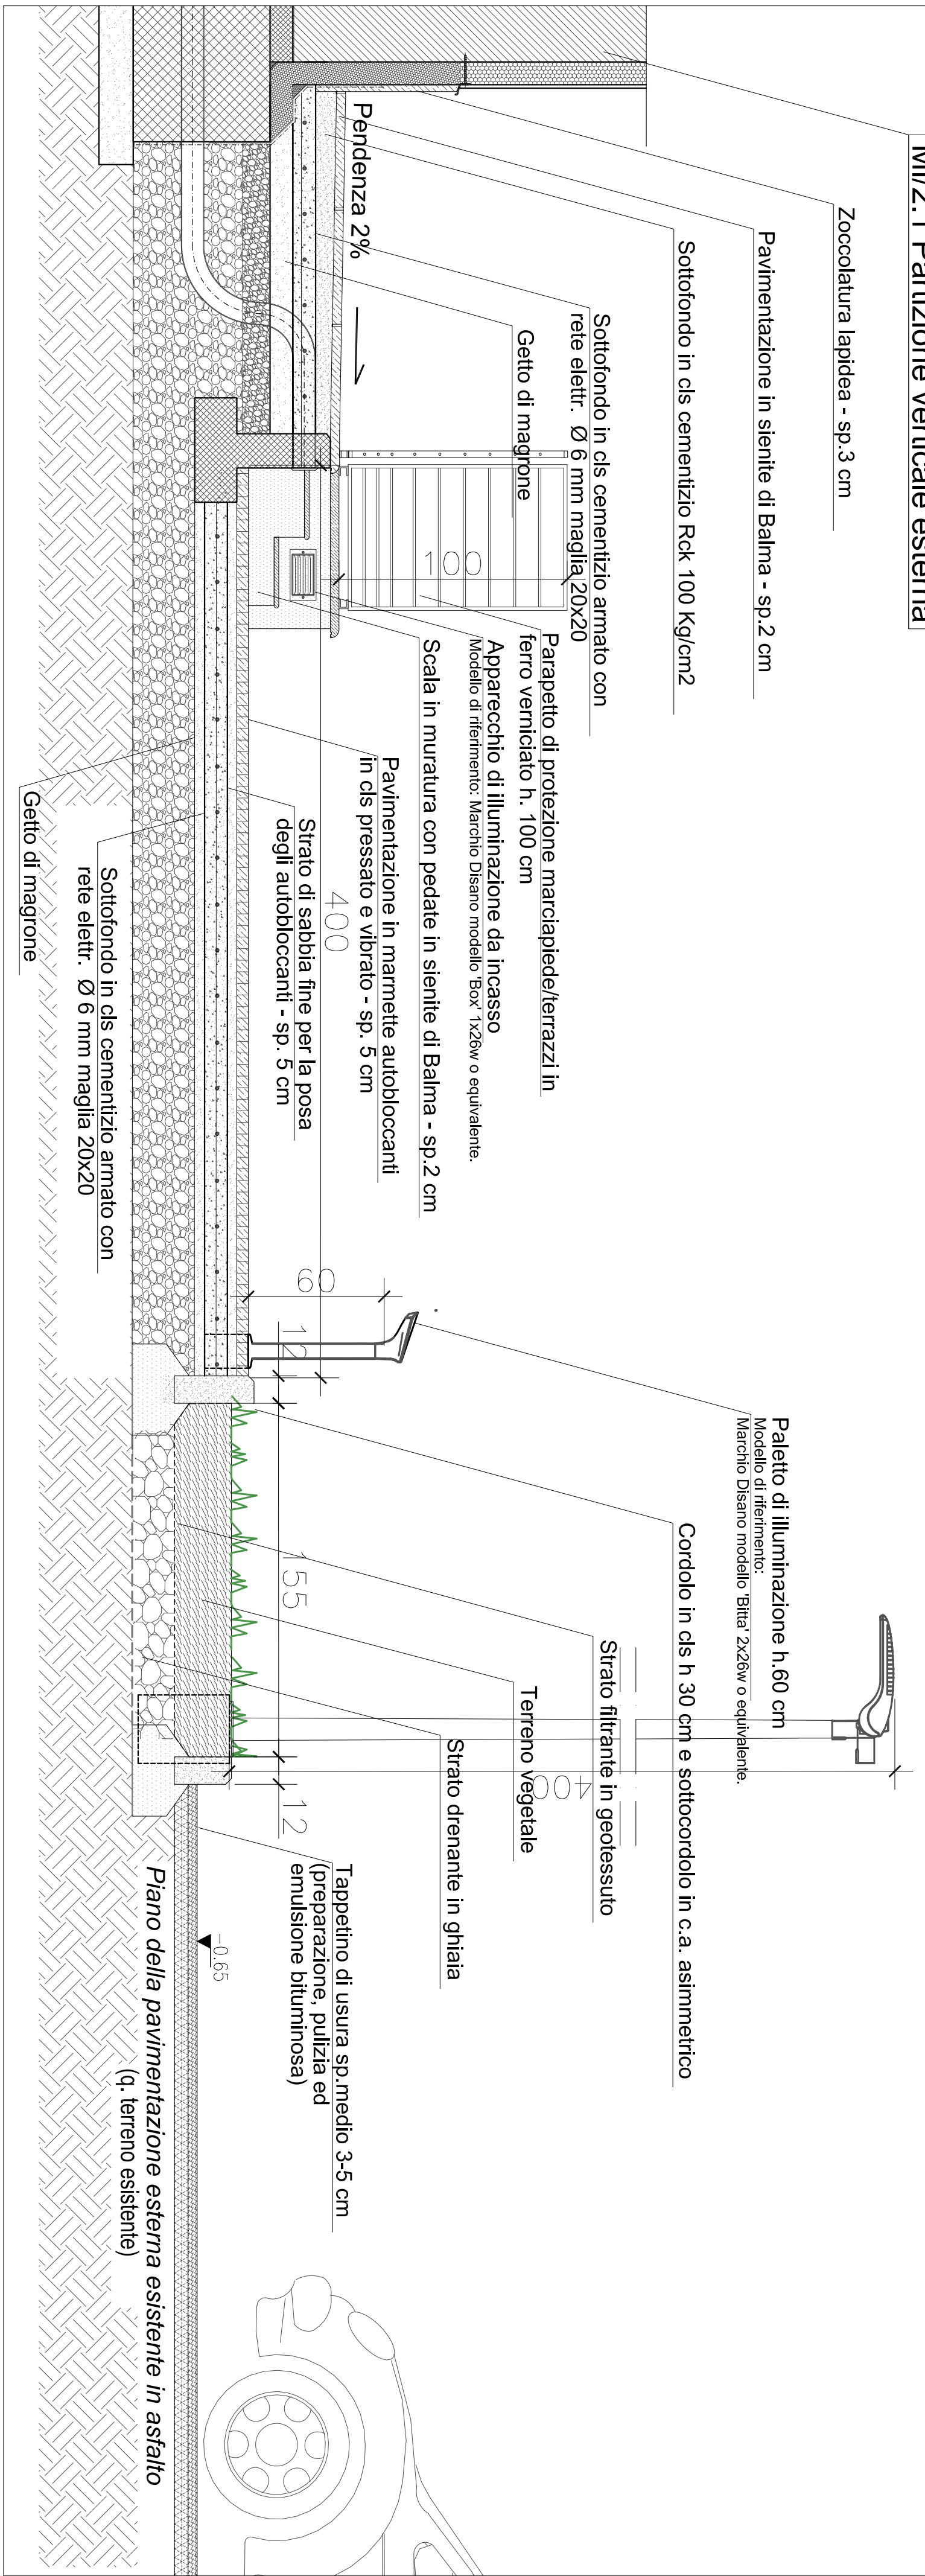

DETTAGLIO B - Scala 1:20

Sezione marciapiEDE perimetrale, area verde e zona

