

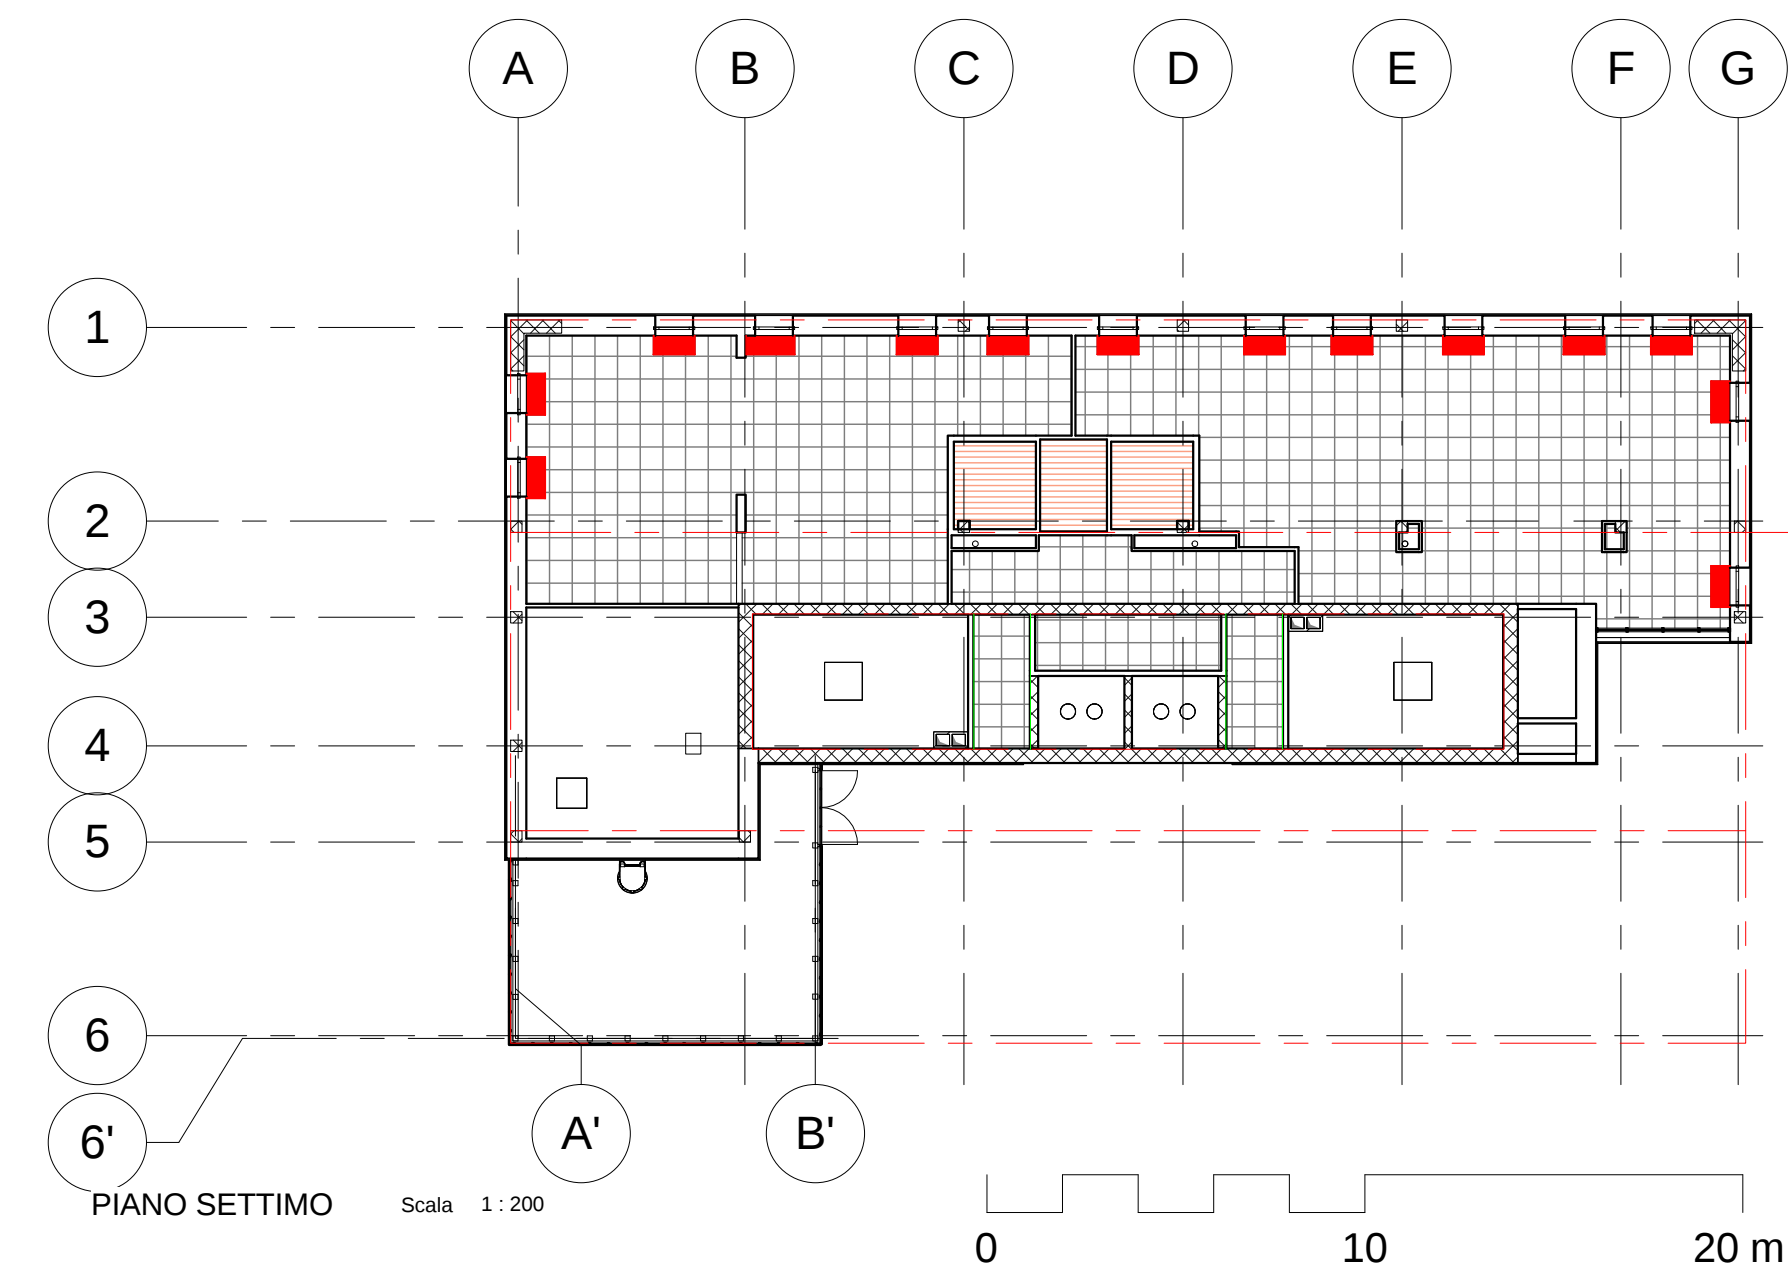
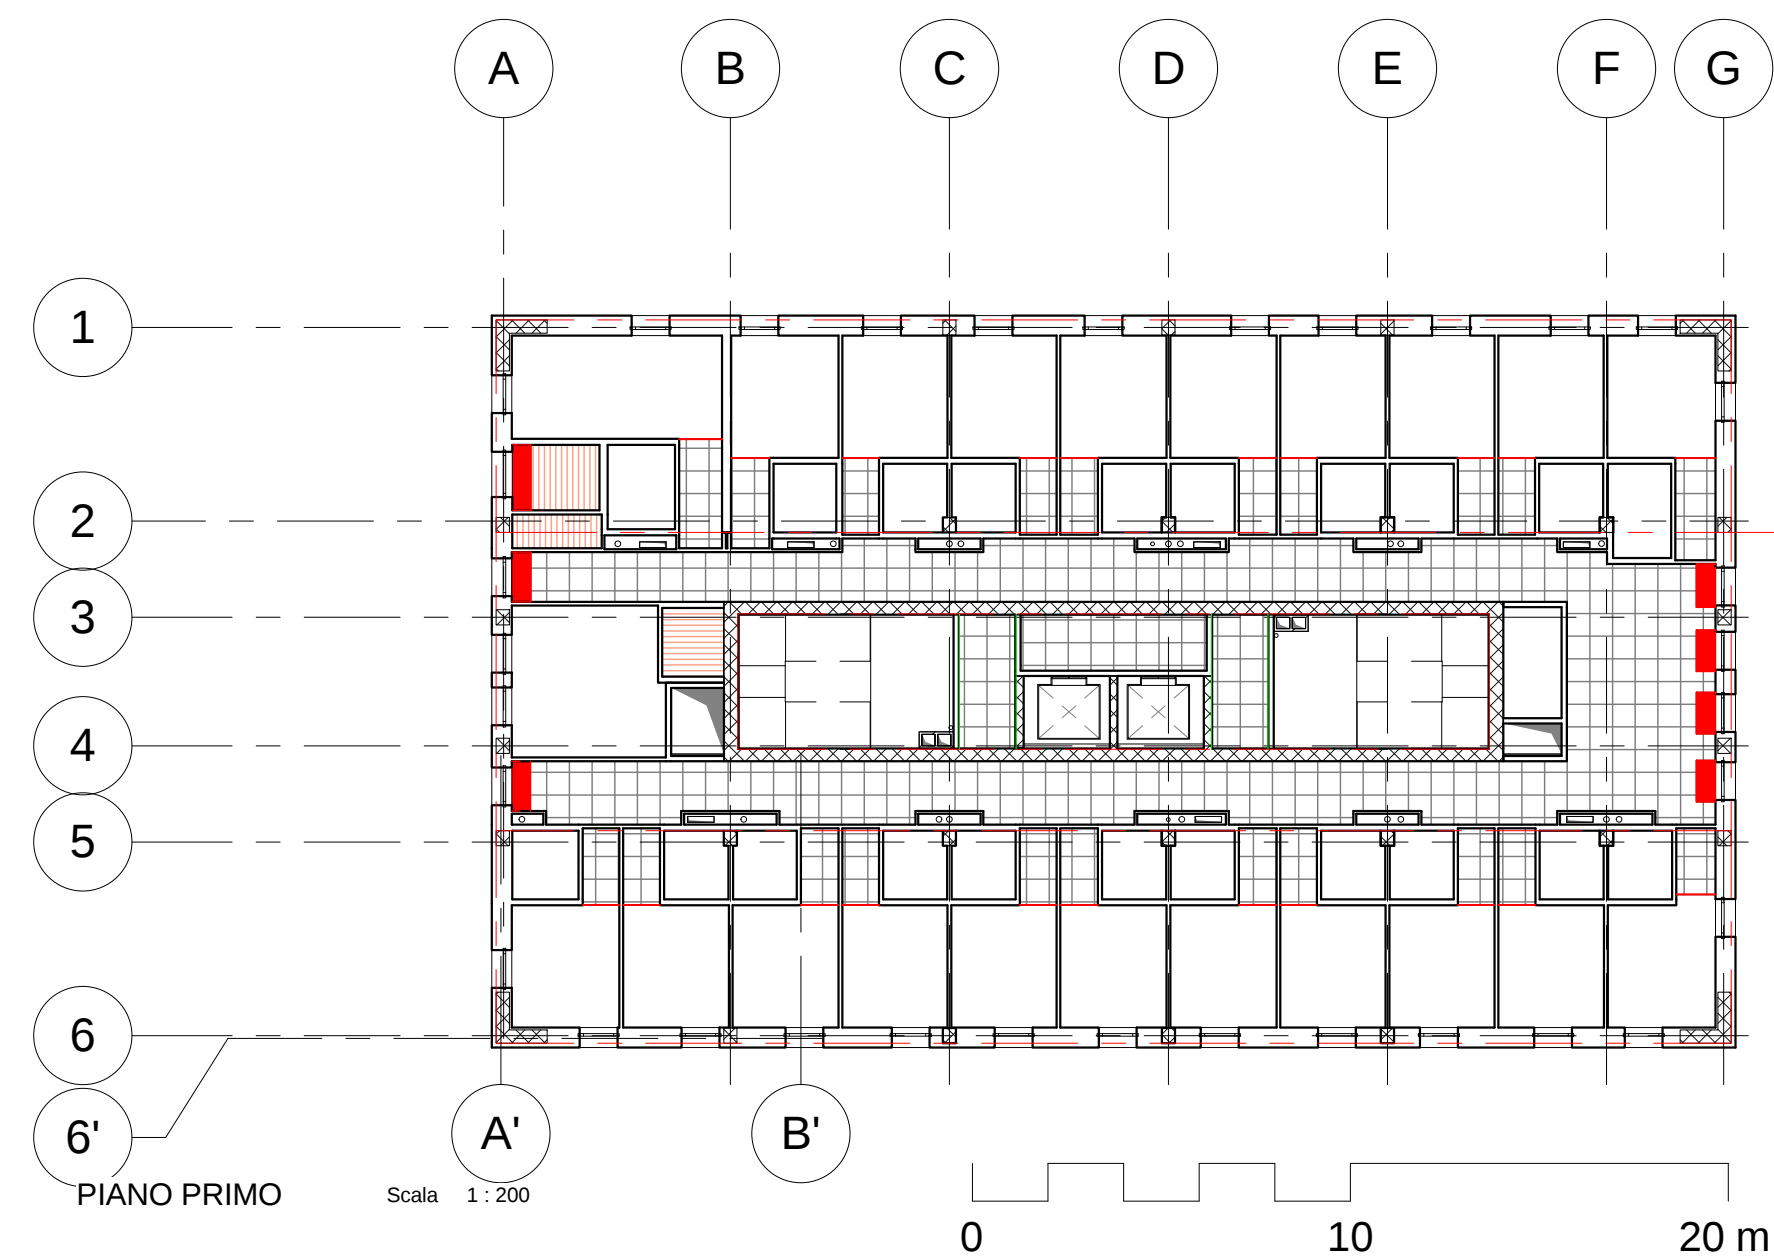
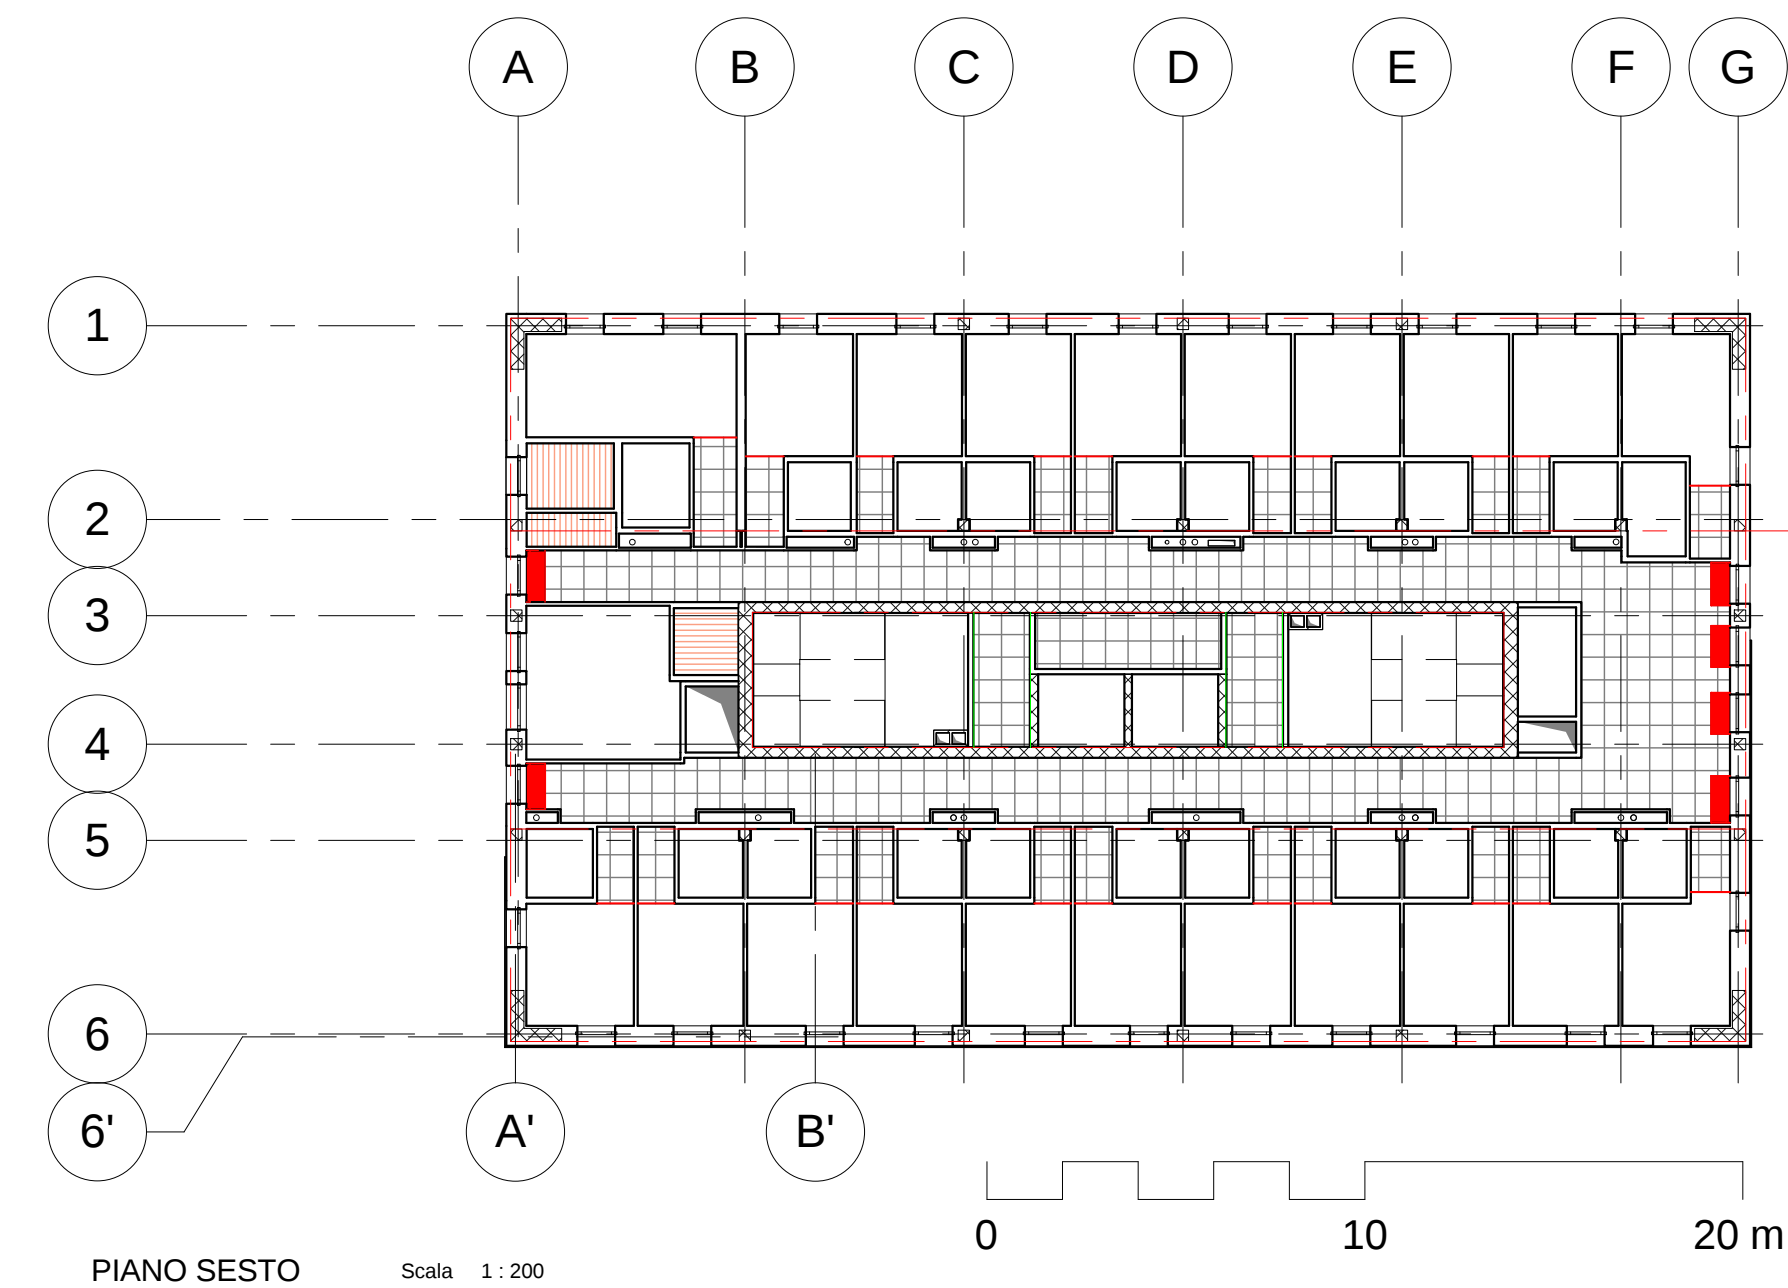
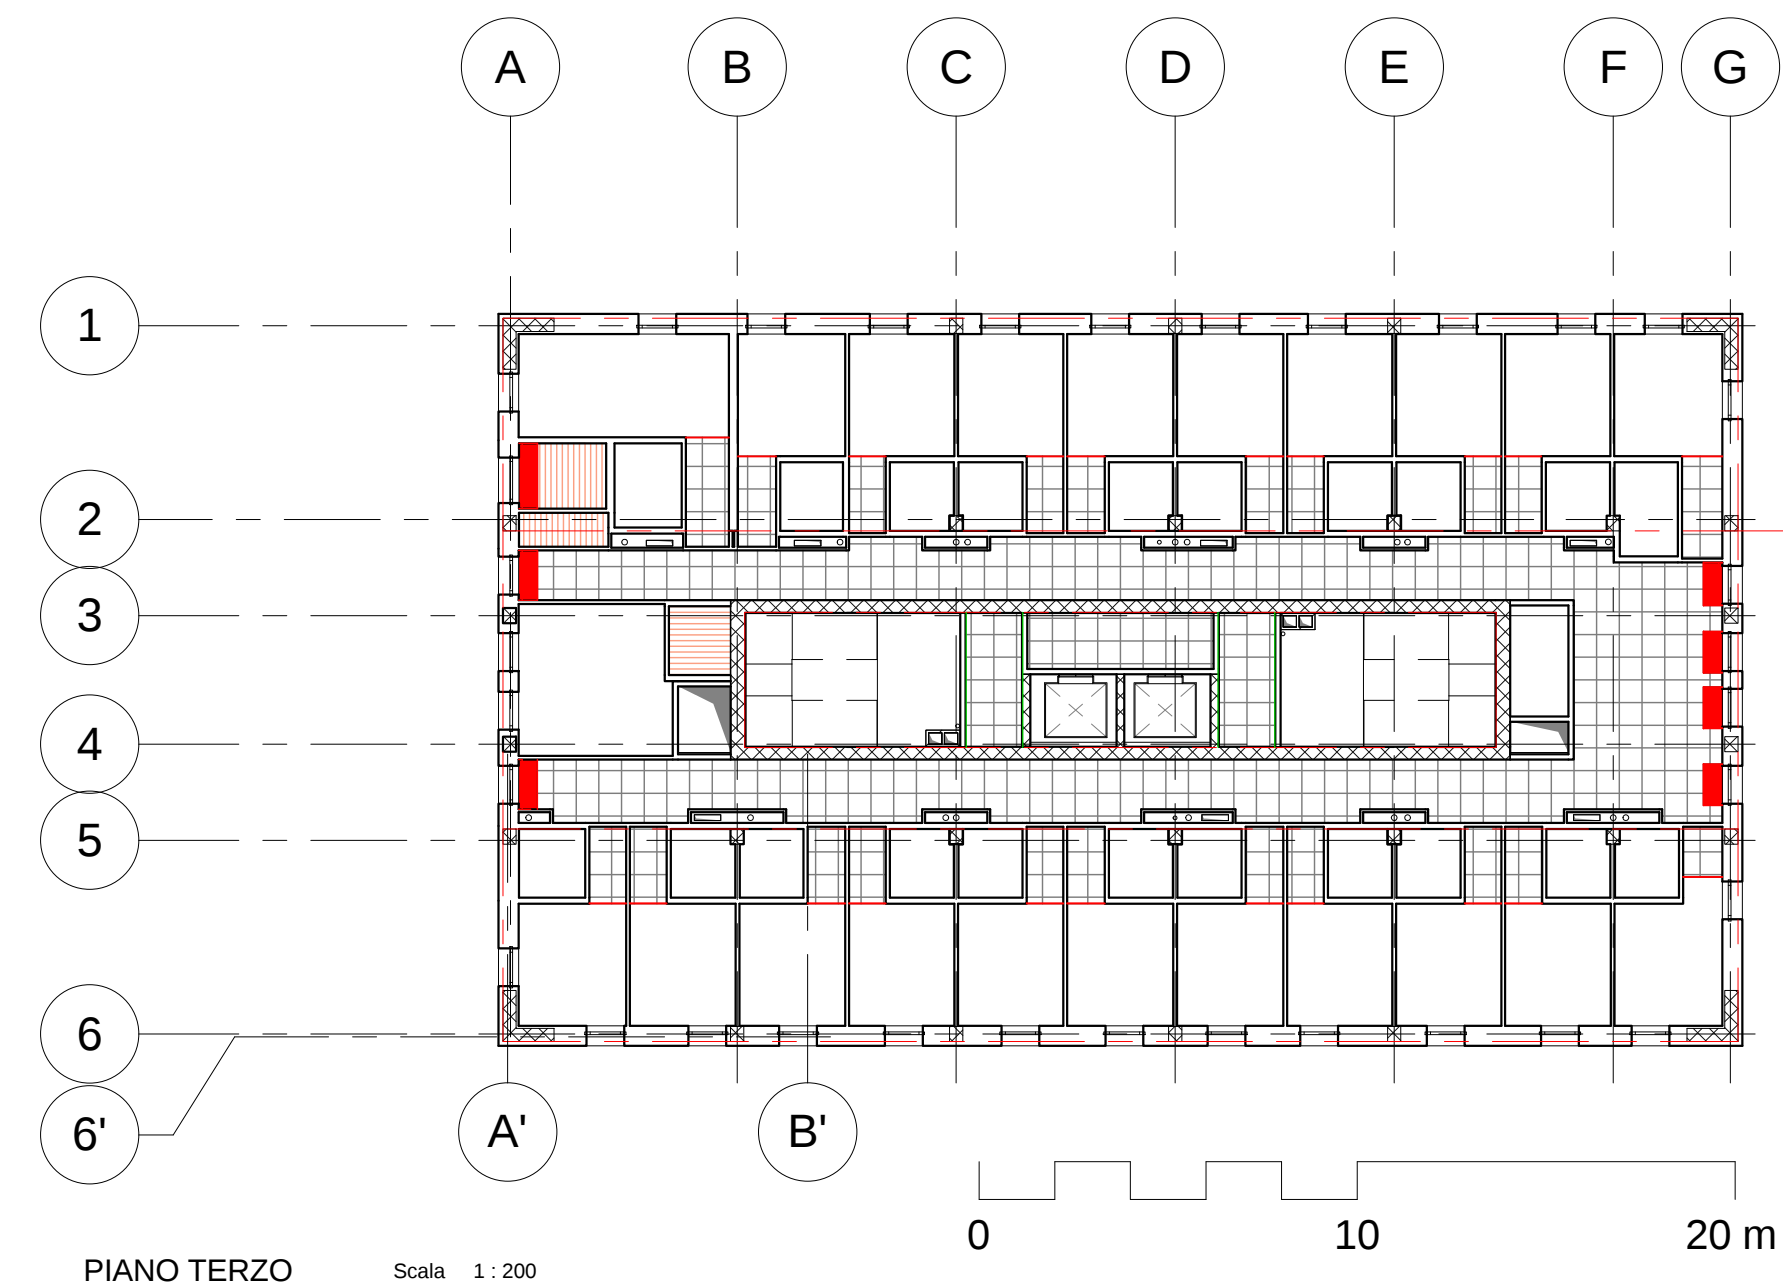
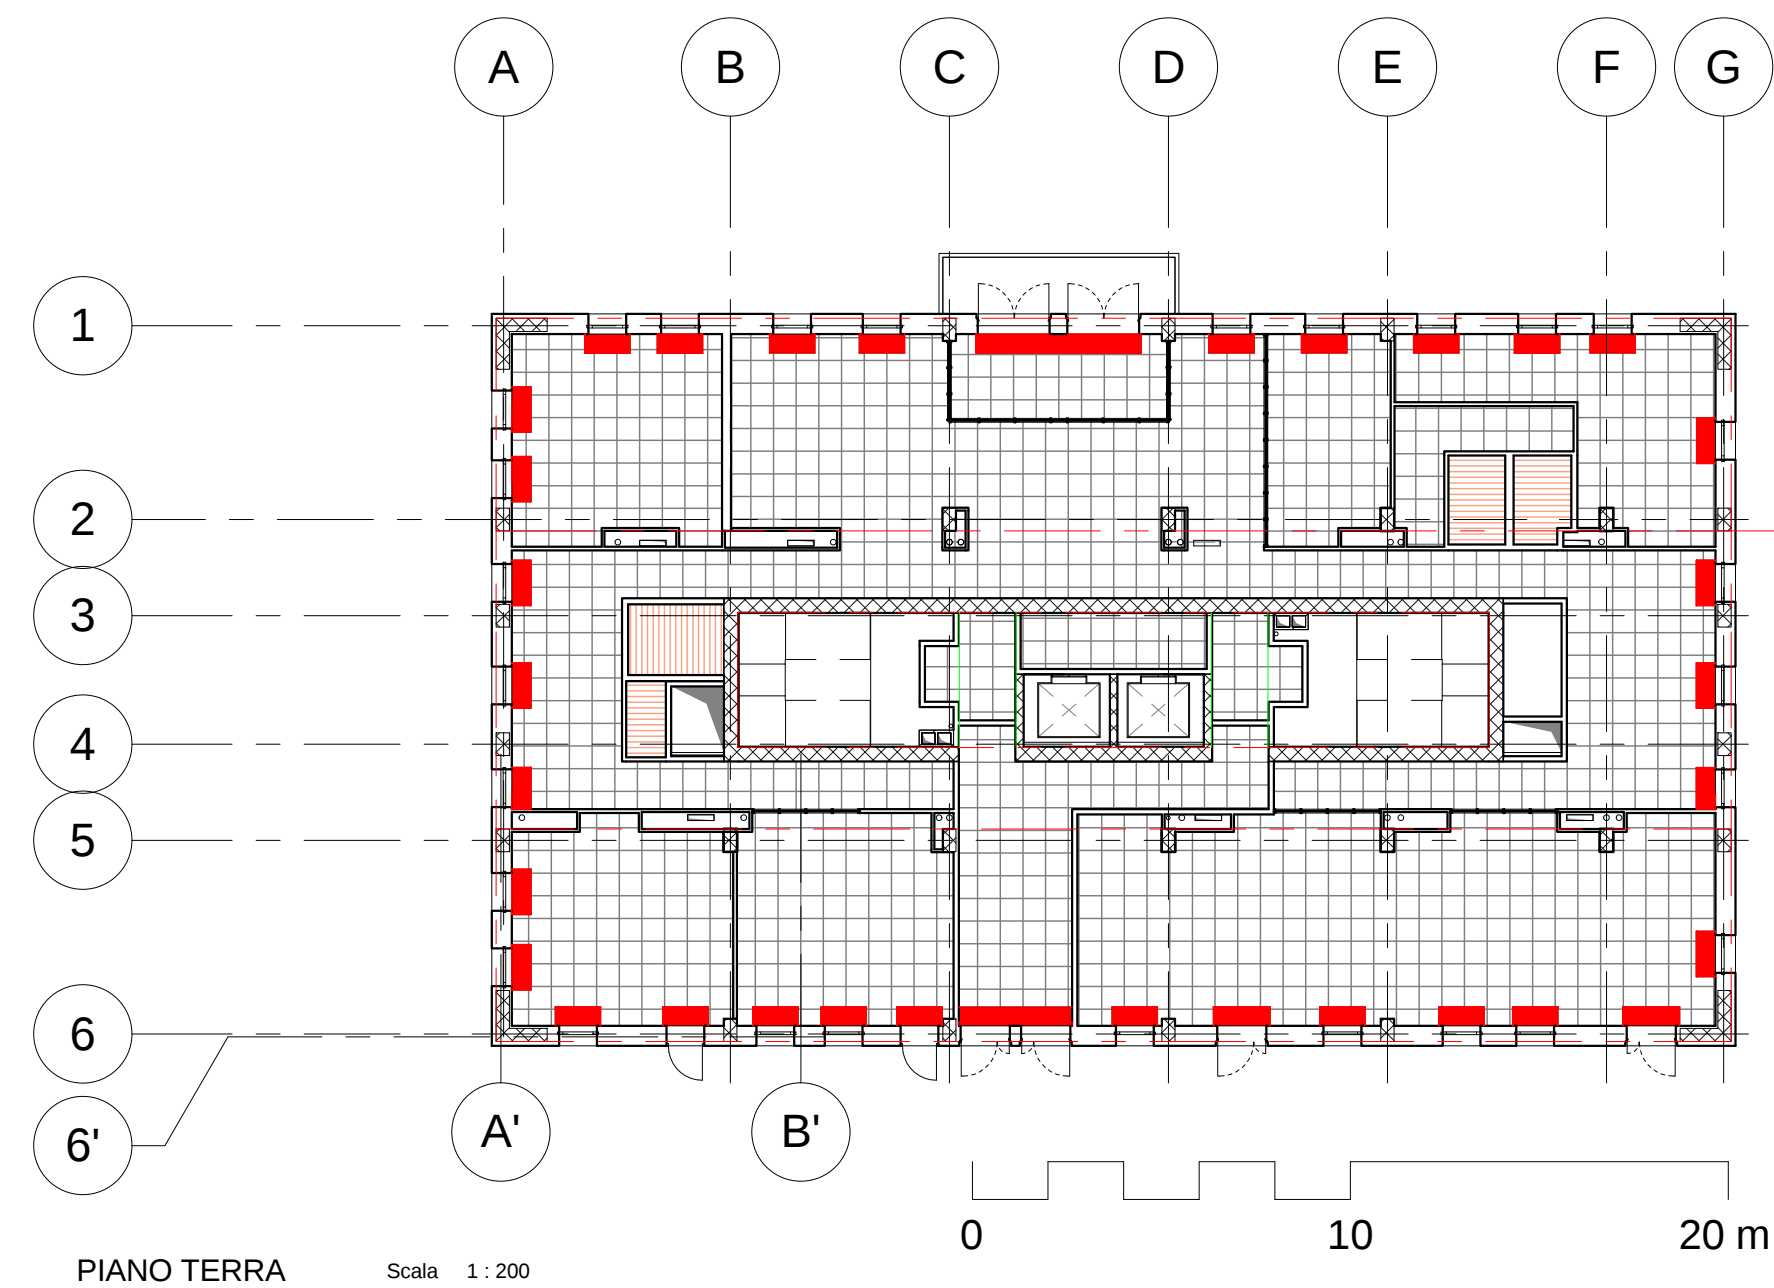
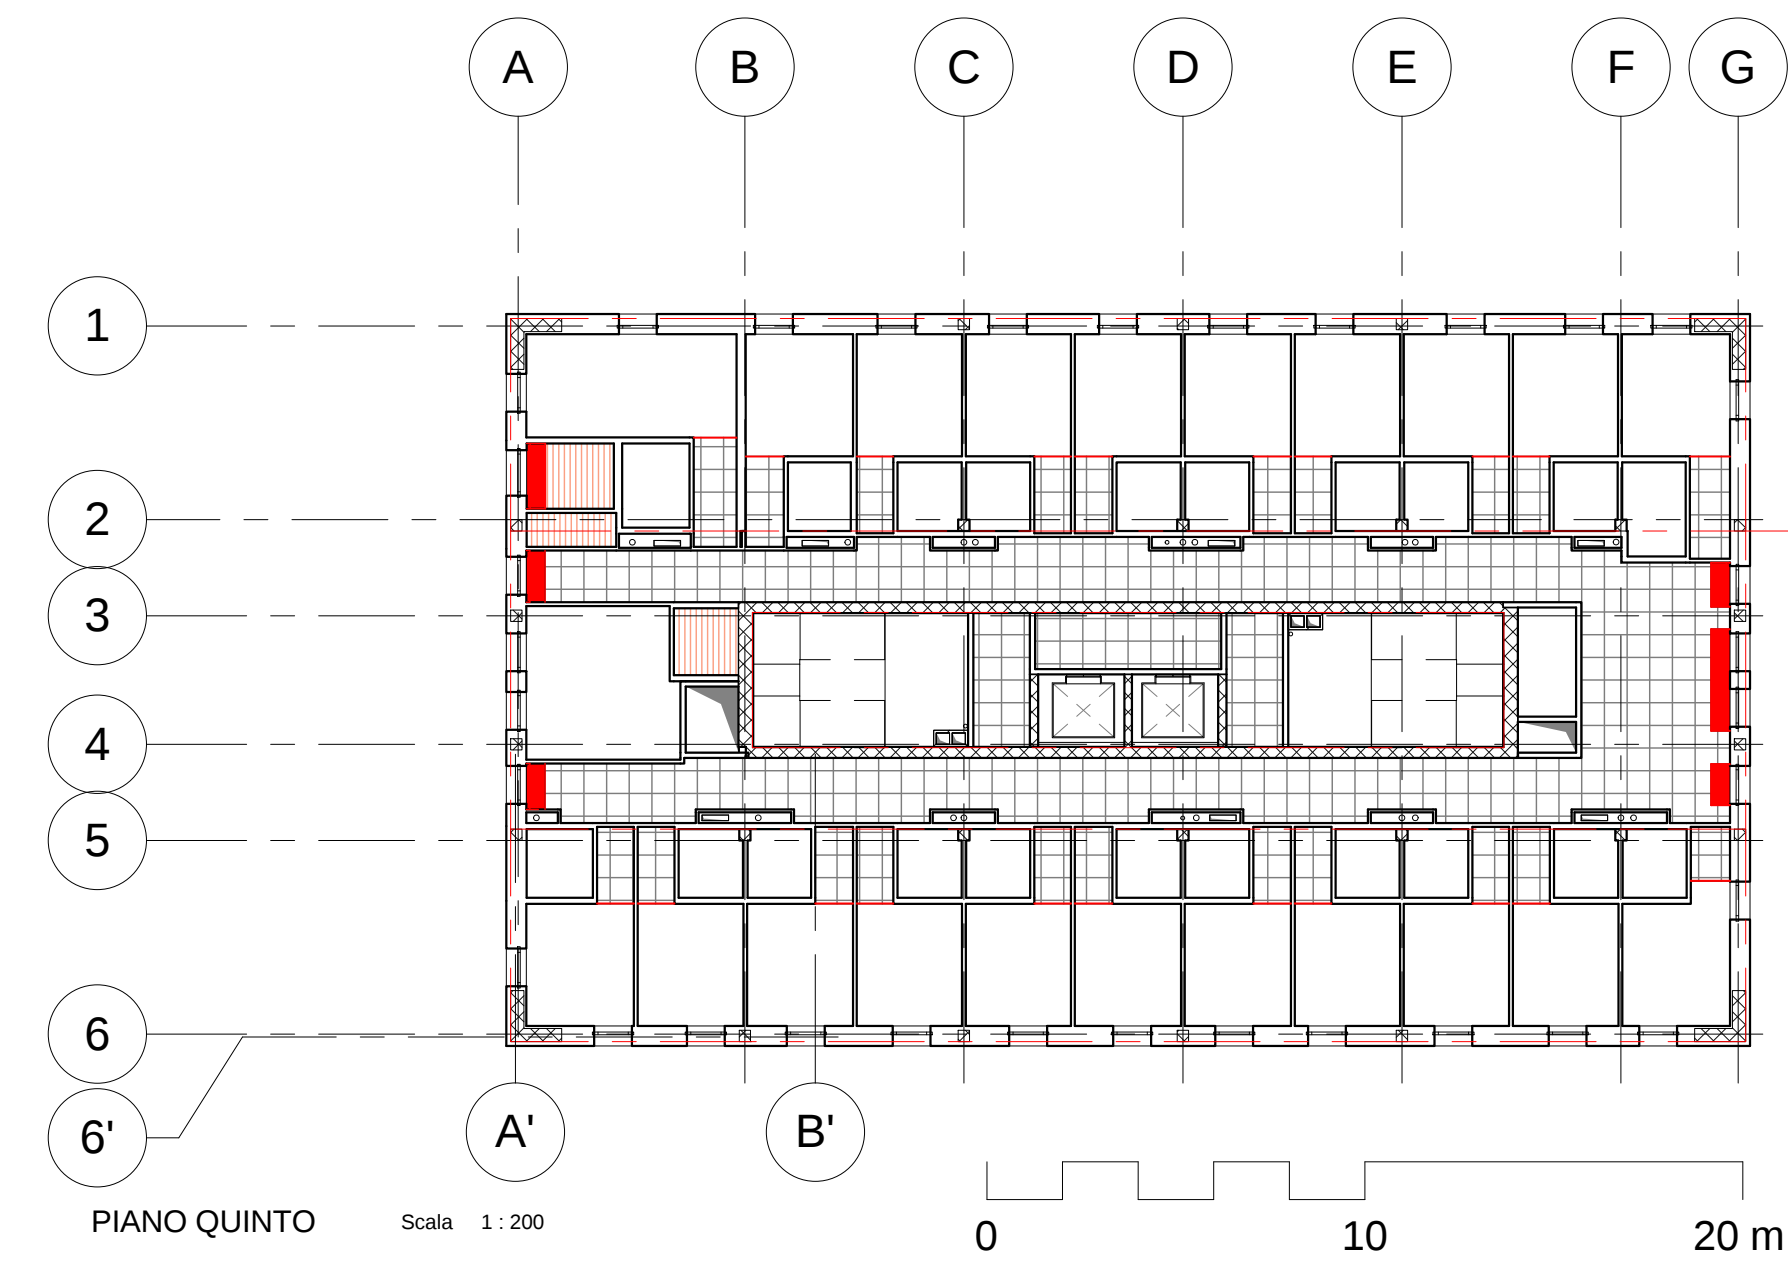


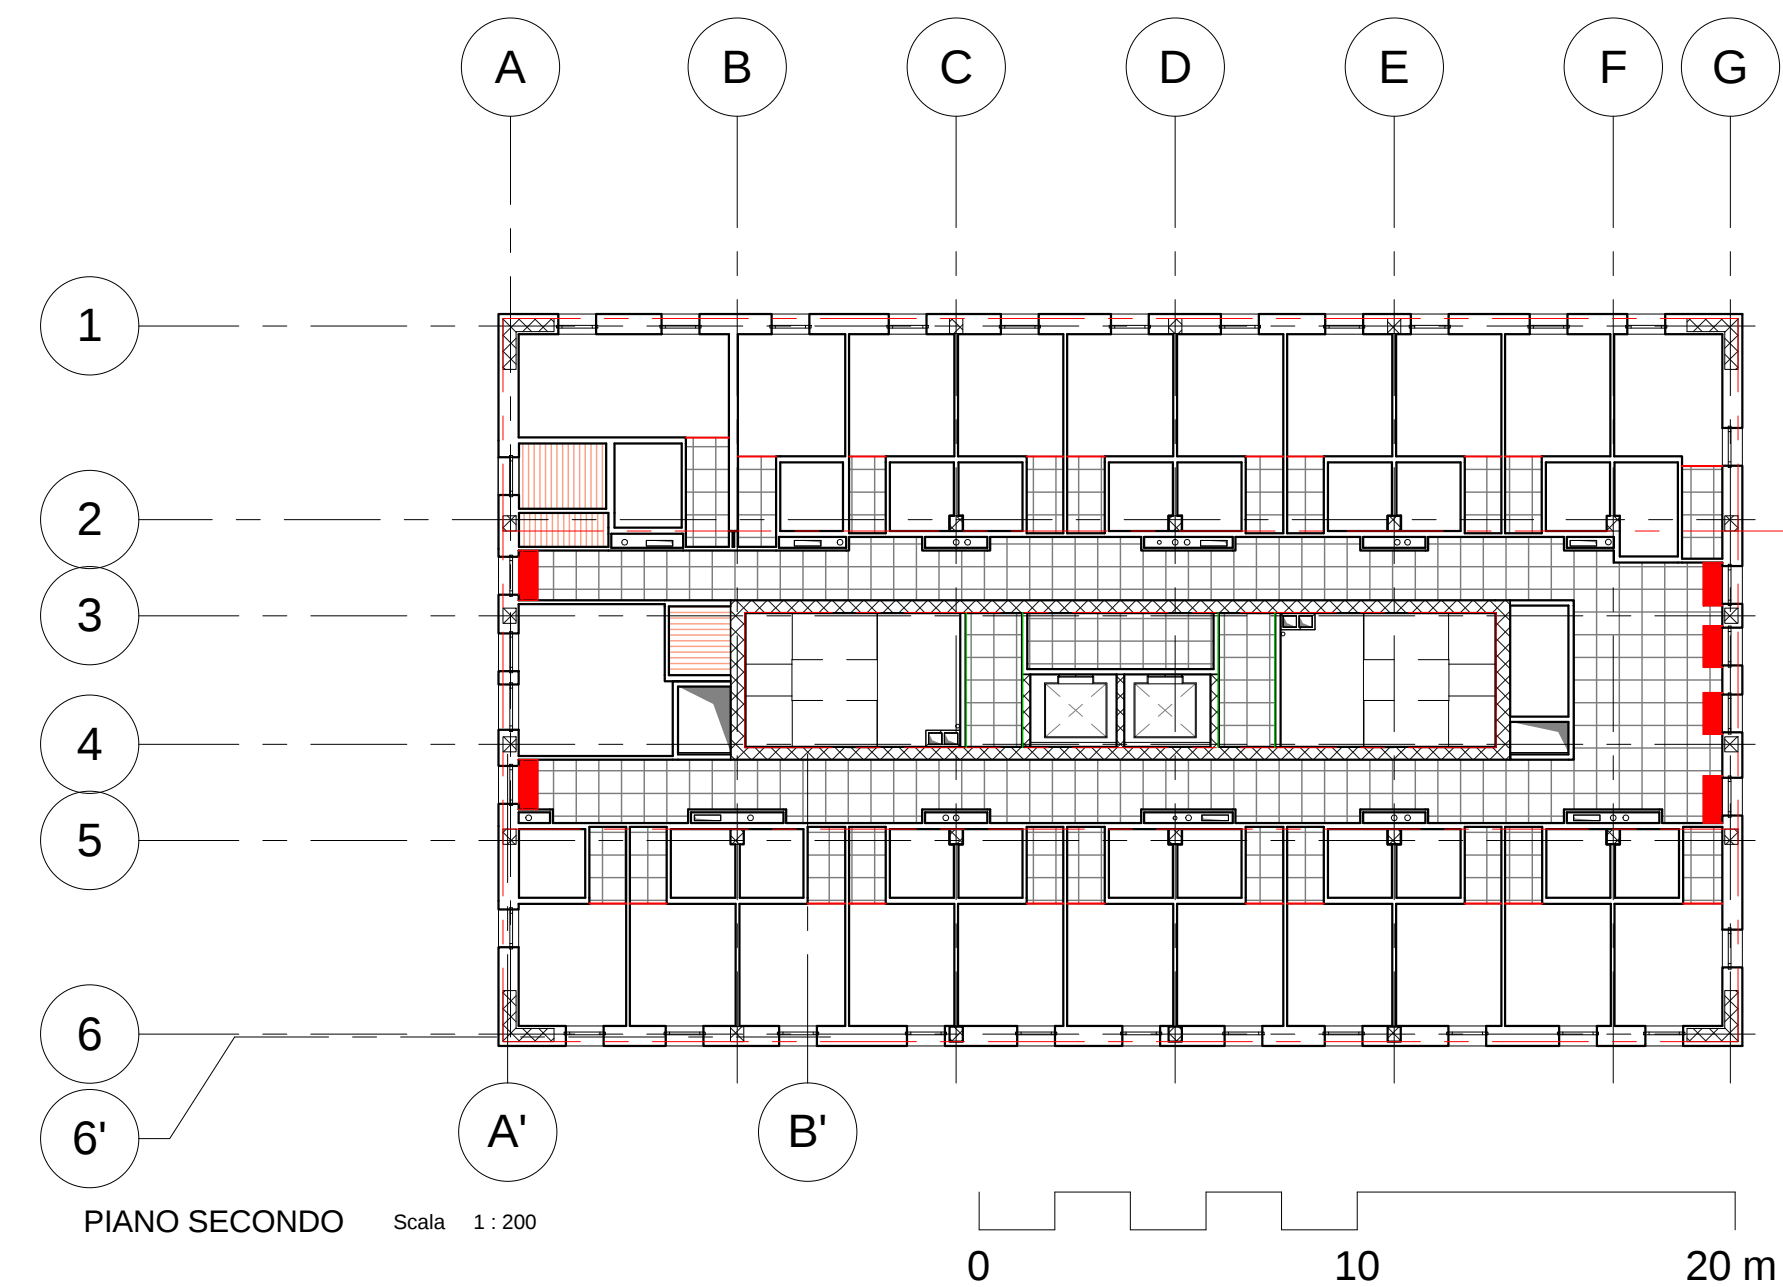

-  Sistemi di vele
 -  Pannelli in gesso forato dimensioni 600x600 mm
 -  Doghe in lamiera di alluminio

POLITECNICO DI TORINO
- AREA EDILIZIA E LOGISTICA -

C.SO DUCA DEGLI ABRUZZI, 24 - 10129 TORINO

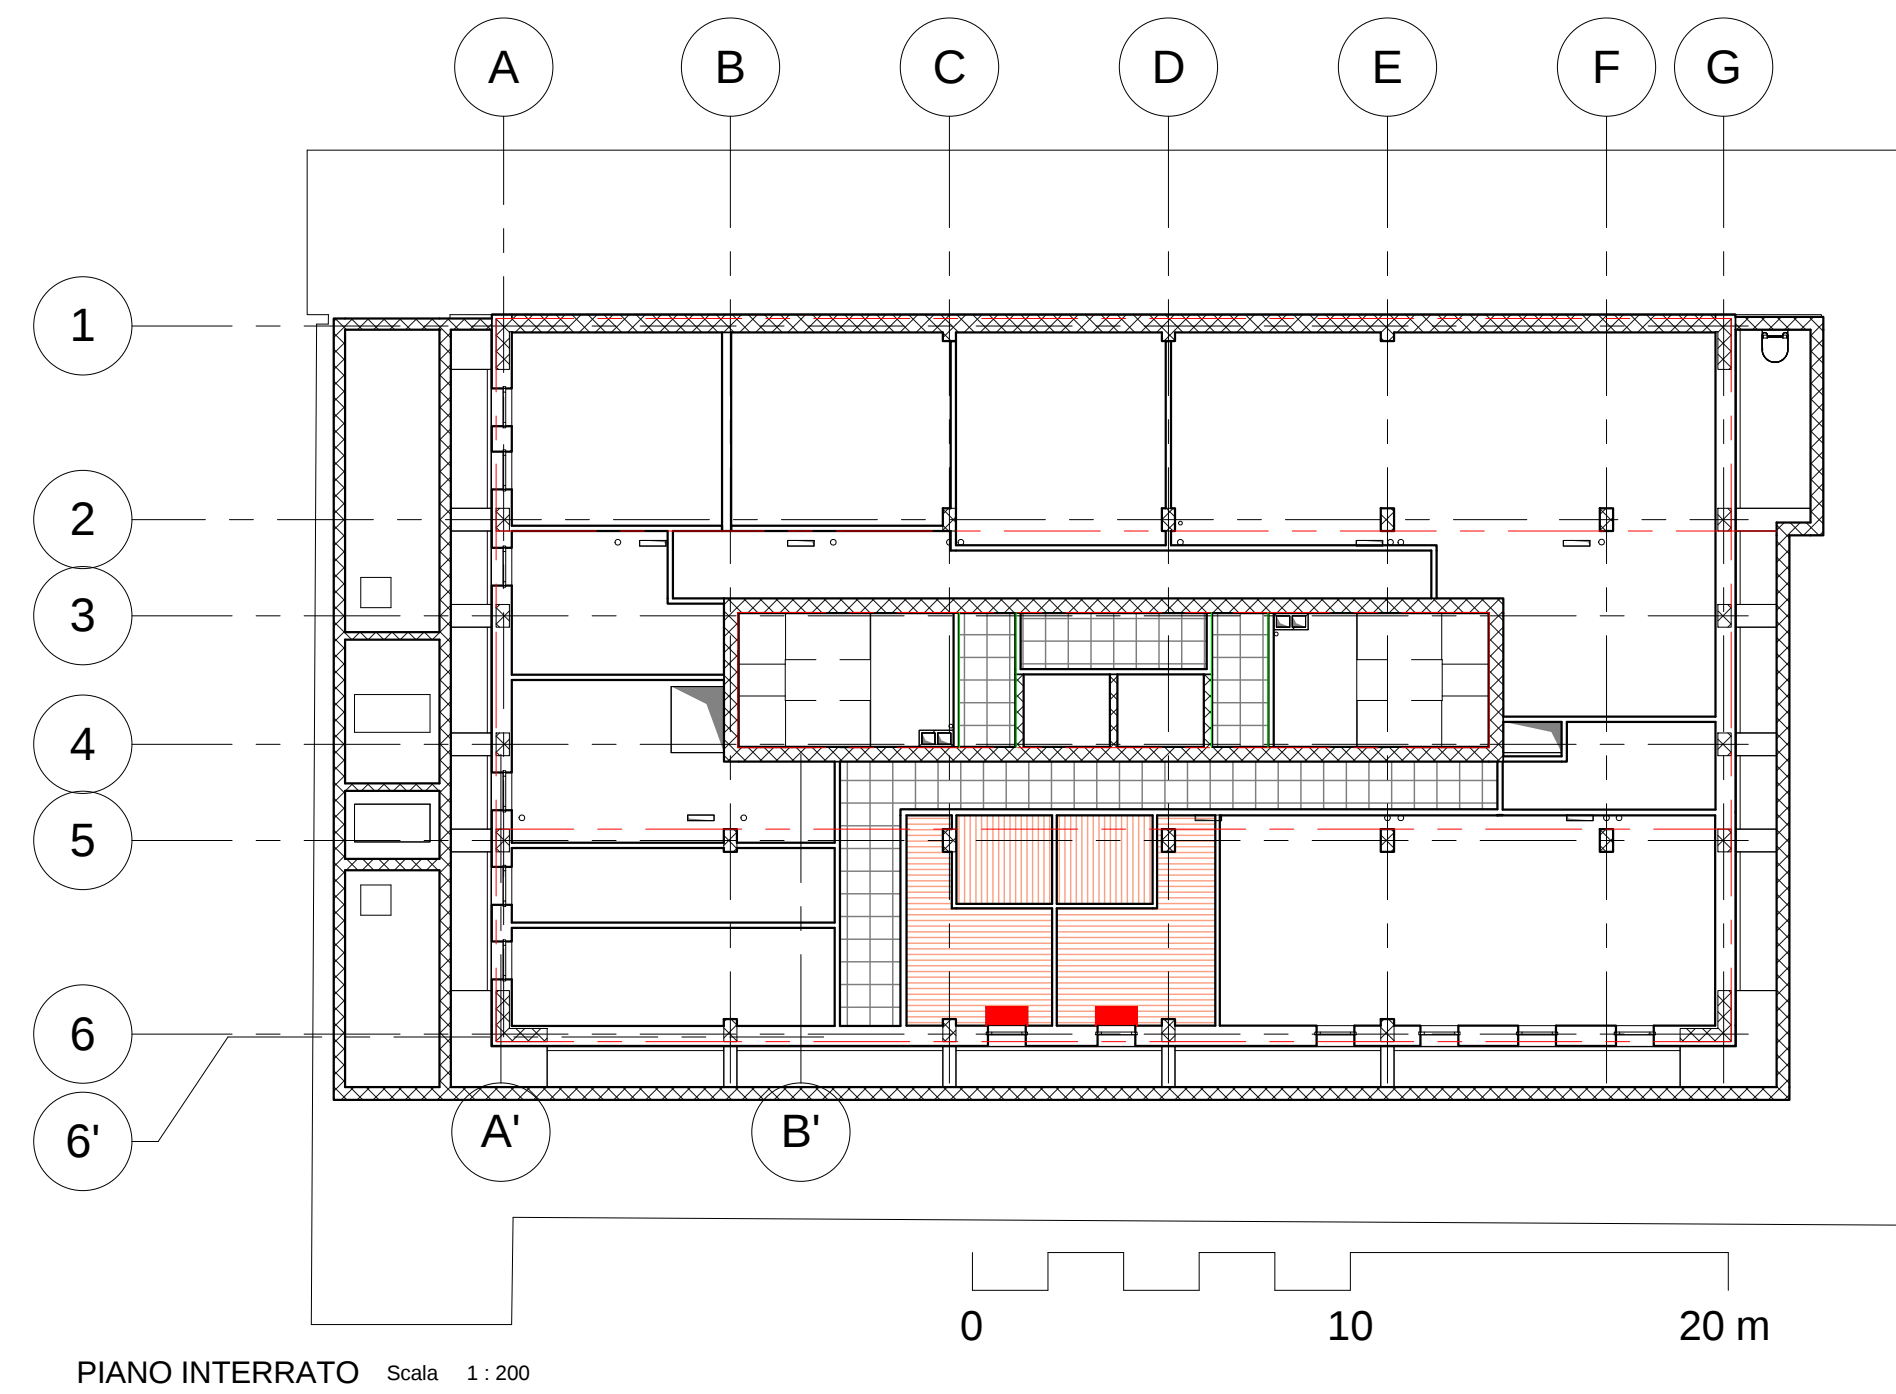

REALIZZAZIONE DI RESIDENZE UNIVERSITARIE
"RESIDENZA CESARE CODEGONE"
IN TORINO, VIA P. BORSELLINO
PROGETTO ESECUTIVO

RESPONSABILE DEL PROCEDIMENTO E DEI LAVORI:
AREA EDILIZIA E LOGISTICA

Arch G. Biscant

PROGETTO ARCHITETTONICO: SERVIZIO GESTIONE PATRIMONIO IMMOBILIARE - SERVIZIO MESSA A NORMA E AMBIENTE	
Ing C. Arnò Arch D. Cametti Ing G. Cangialosi Arch M. Garis Ing P. Lerario Ing M. Lo Turco	

PROGETTO IMPIANTI MECCANICI: SERVIZIO ADEGUAMENTO STRUTTURE E IMPIANTI	
Ing S. Ballarin Ing D. Bertone Ing F. Facelli Ing F. Laguardia	

	PROGETTO STUDIO
Ing. C. Baldini	
STRADA AL FORNO, 34 14100 ASTI	

PROGETTO IMPIANTI ANTINCENDIO: SERVIZIO ADEGUAMENTO STRUTTURE E IMPIANTI	
Ing M. Coatto Ing F. Facelli	

PROGETTO IMPIANTI ELETTRICI E SPECIALI: SERVIZIO ADEGUAMENTO STRUTTURE E IMPIANTI	
Per Ind L. Marcone Ing J M. Palumbo Ing J R. Parizia Per ind G. Raja Per ind A. Santino Ing F. Tonda Roc	

PIANO DI SICUREZZA E COORDINAMENTO: SERVIZIO GESTIONE PATRIMONIO IMMOBILIARE	
Geom C. Dal Cason	

PIANTA DEI
CONTROSOFFITTI

DATA: Luglio 2011 AGG: Aprile 2013

SCALA: Come indicato

COD AR14