



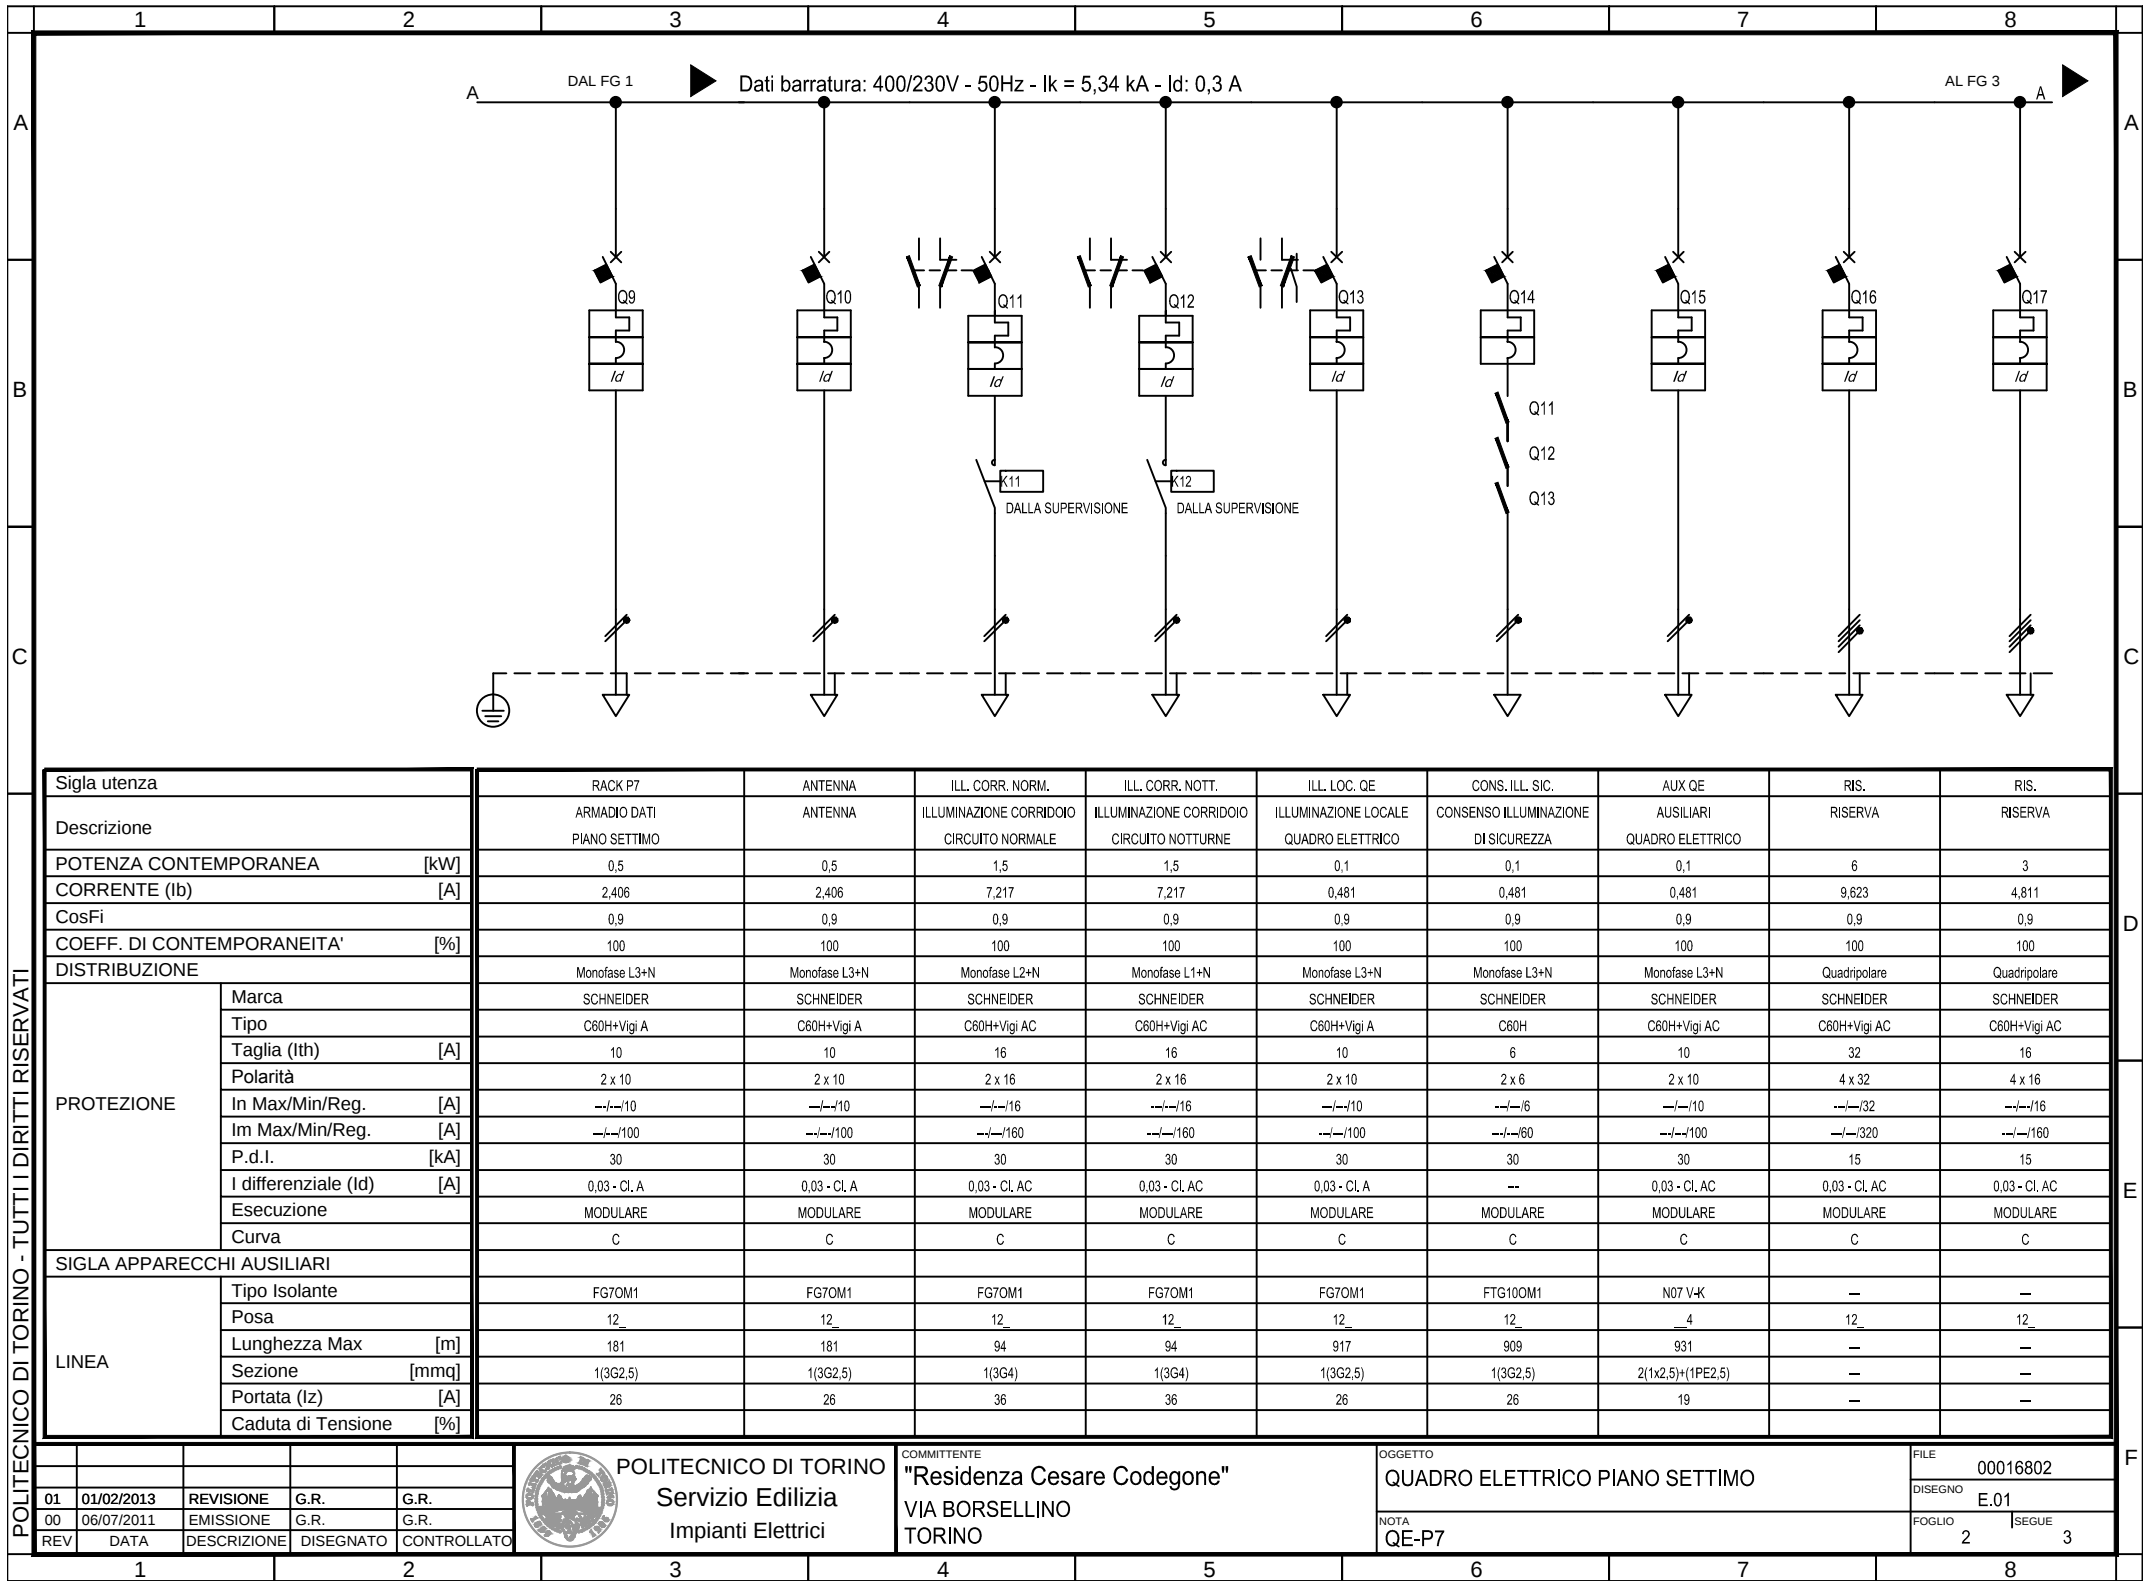

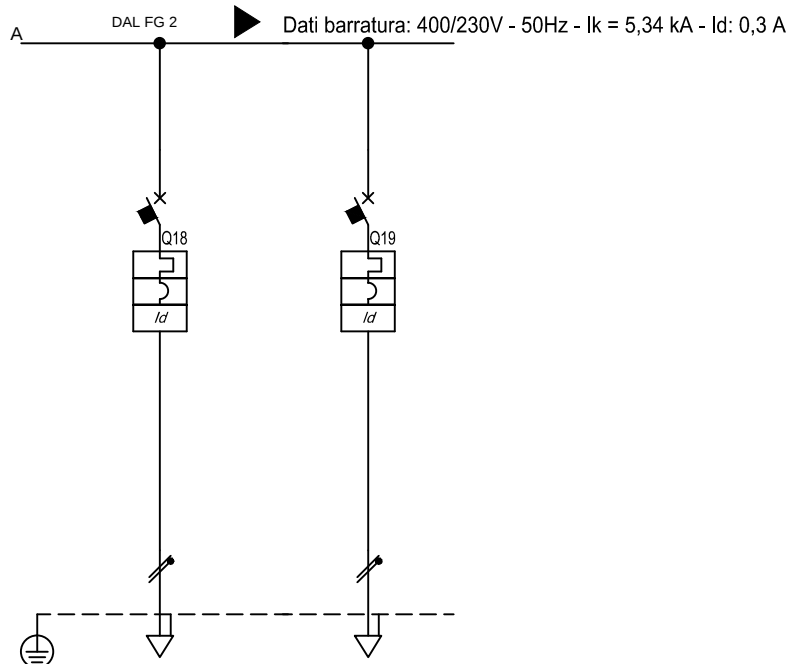


Sigla utenza		RIS.	RIS.						
Descrizione		RISERVA	RISERVA						
POTENZA CONTEMPORANEA [kW]		1,5	1,5						
CORRENTE (Ib) [A]		7,217	7,217						
CosFi		0,9	0,9						
COEFF. DI CONTEMPORANEITA' [%]		100	100						
DISTRIBUZIONE		Monofase L3+N	Monofase L2+N						
PROTEZIONE	Marca	SCHNEIDER	SCHNEIDER						
	Tipo	C60H+Vigi AC	C60H+Vigi AC						
	Taglia (Ith) [A]	16	16						
	Polarità	2 x 16	2 x 16						
	In Max/Min/Reg. [A]	--/-/16	--/-/16						
	Im Max/Min/Reg. [A]	--/-/160	--/-/160						
	P.d.I. [kA]	30	30						
	I differenziale (Id) [A]	0,03 - Cl AC	0,03 - Cl AC						
	Esecuzione	MODULARE	MODULARE						
	Curva	C	C						
SIGLA APPARECCHI AUSILIARI									
LINEA	Tipo Isolante	--	--						
	Posa	_2	_2						
	Lunghezza Max [m]	--	--						
	Sezione [mmq]	--	--						
	Portata (Iz) [A]	--	--						
	Caduta di Tensione [%]								

					 POLITECNICO DI TORINO Servizio Edilizia Impianti Elettrici	COMMITTENTE	"Residenza Cesare Codegone" VIA BORSELLINO TORINO		OGGETTO	QUADRO ELETTRICO PIANO SETTIMO		FILE	00016803	
01	01/02/2013	REVISIONE	G.R.	G.R.					DISSEGNO	E.01				
00	06/07/2011	EMISSIONE	G.R.	G.R.										
REV	DATA	DESCRIZIONE	DISEGNATO	CONTROLLATO			NOTA	QE-P7		FOGLIO	3	SEGUE	-	

QE-S-TV

QUADRO ELETTRICO SALA TV

POLITECNICO DI TORINO - TUTTI I DIRITTI RISERVATI

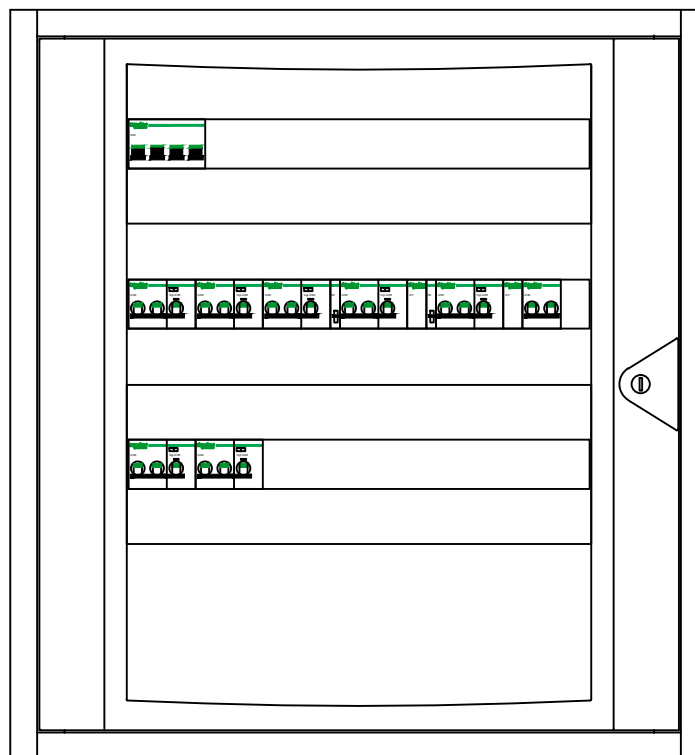

01	01/02/2013	REVISIONE	G.R.	G.R.
00	06/07/2011	EMISSIONE	G.R.	G.R.
REV	DATA	DESCRIZIONE	DISEGNATO	CONTROLLATO



POLITECNICO DI TORINO
Servizio Edilizia
Impianti Elettrici

COMMITTENTE
"Residenza Carlo Mollino"
CORSO PESCHIERA
TORINO


OGGETTO	QE SALA TV FRONTE QUADRO
SIGLA	QE-S-TV

FILE	00016900f	
DISEGNO	E.01	
FOGLIO	1	SEGUE

QE-S-GIO

QUADRO ELETTRICO SALA GIOCHI

POLITECNICO DI TORINO - TUTTI I DIRITTI RISERVATI

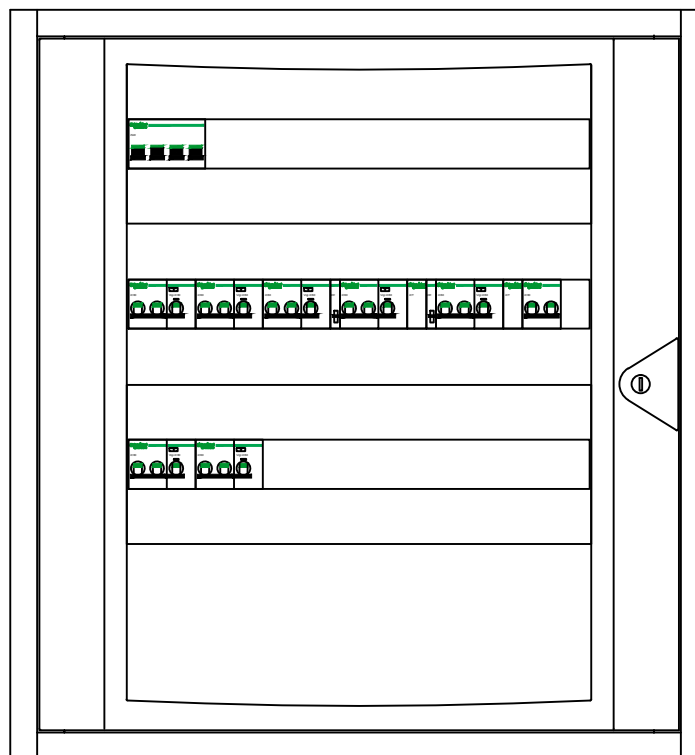

01	01/02/2013	REVISIONE	G.R.	G.R.
00	06/07/2011	EMISSIONE	G.R.	G.R.
REV	DATA	DESCRIZIONE	DISEGNATO	CONTROLLATO




POLITECNICO DI TORINO
Servizio Edilizia
Impianti Elettrici

COMMITTENTE
"Residenza Carlo Mollino"
CORSO PESCHIERA
TORINO

OGGETTO	QE SALA GIOCHI FRONTE QUADRO
SIGLA	QE-S-GIO

FILE	00017000f	
DISEGNO	E.01	
FOGLIO	1	SEGUE

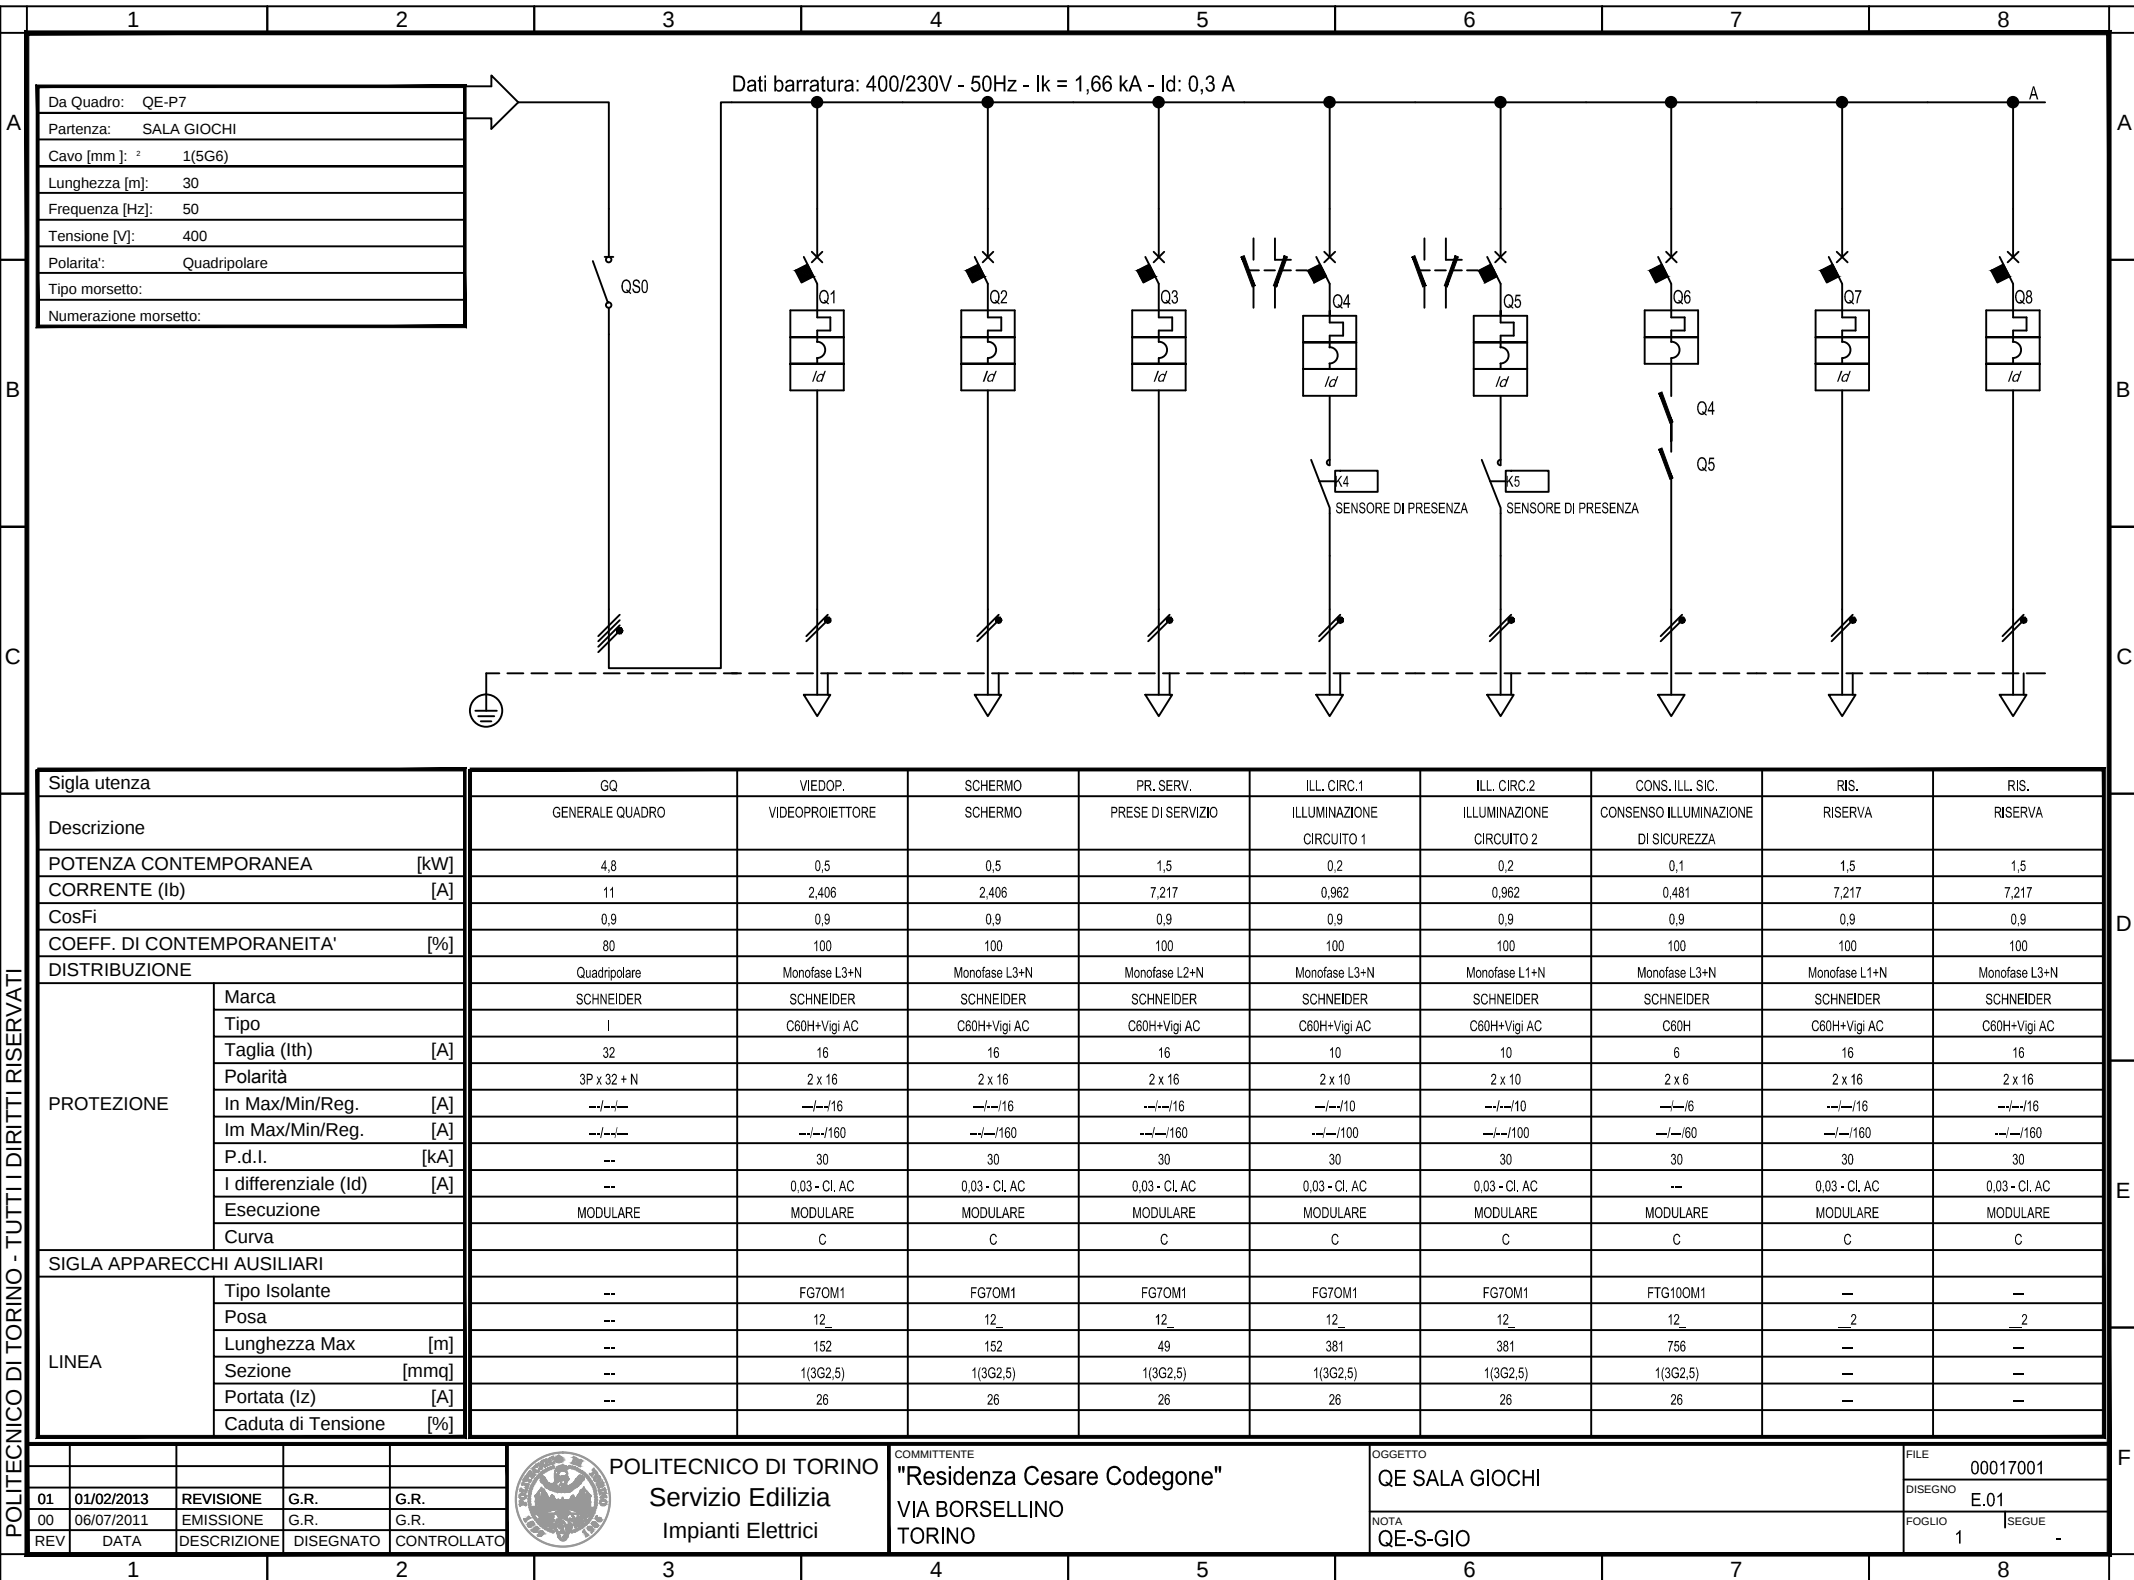

QE-SERV-P7


QUADRO ELETTRICO SERVIZI IGIENICI PIANO SETTIMO

POLITECNICO DI TORINO - TUTTI I DIRITTI RISERVATI

B

C

A

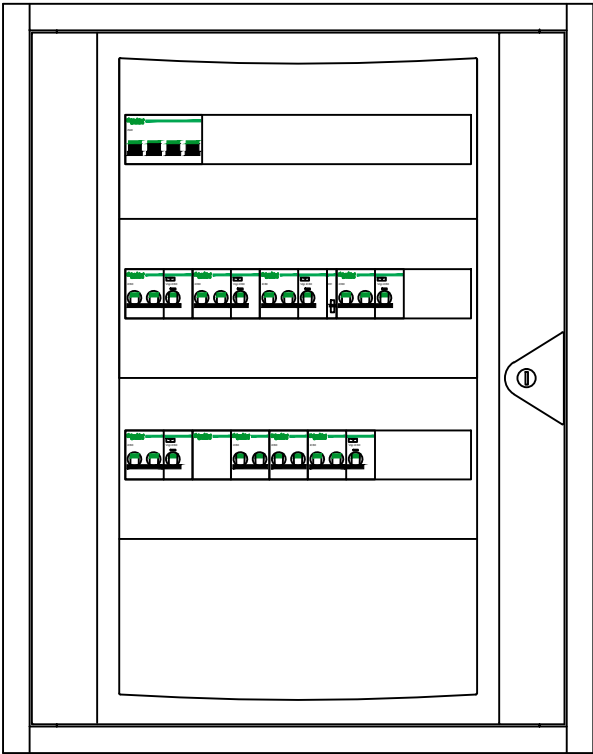

B

C

D

E

F

REV	DATA	DESCRIZIONE	DISEGNATO	CONTROLLATO
01	01/02/2013	REVISIONE	G.R.	G.R.
00	06/07/2011	EMISSIONE	G.R.	G.R.



POLITECNICO DI TORINO
Servizio Edilizia
Impianti Elettrici

COMMITTENTE
"Residenza Cesare Codegone"
VIA BORSELLINO
TORINO

OGGETTO
QE SERVIZI IGIENICI PIANO SETTIMO
FRONTE QUADRO
SIGLA
QE-SERV-P7

FILE
00017100f
DISEGNO
E.01
FOGLIO
1
SEGUE
-


QE-L-TERM-INT

QUADRO ELETTRICO LOCALE TECNICO TERMICO PIANO INTERRATO

POLITECNICO DI TORINO - TUTTI I DIRITTI RISERVATI



 POLITECNICO DI TORINO Servizio Edilizia Impianti Elettrici	COMMITTENTE "Residenza Cesare Codegone" VIA BORSELLINO TORINO	OGGETTO QE LOC. TECNICO TERM. PIANO INTERRATO FRONTE QUADRO	FILE 00017200f
	SIGLA QE-L-TERM-INT	DISEGNO E.01	FOGLIO 1

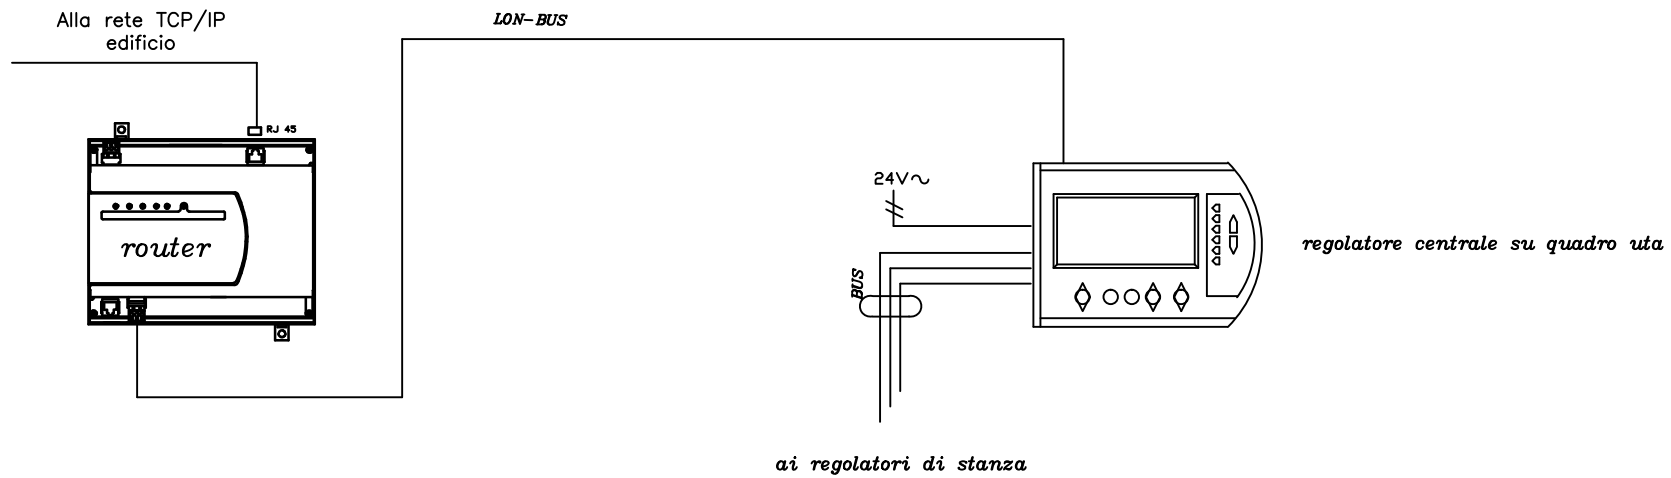

REV	DATA	DESCRIZIONE	DISEGNATO	CONTROLLATO
01	01/02/2013	REVISIONE	G.R.	G.R.
00	06/07/2011	EMISSIONE	G.R.	G.R.



POLITECNICO DI TORINO
Servizio Edilizia
Impianti Elettrici

COMMITTENTE
"Residenza Cesare Codegone"
VIA BORSELLINO
TORINO


OGGETTO
QE LOC. TECNICO TERM. PIANO INTERRATO

NOTA
Schema Regolazione

FILE
00017203

DISEGNO

FOGLIO 3 | SEGUE 4

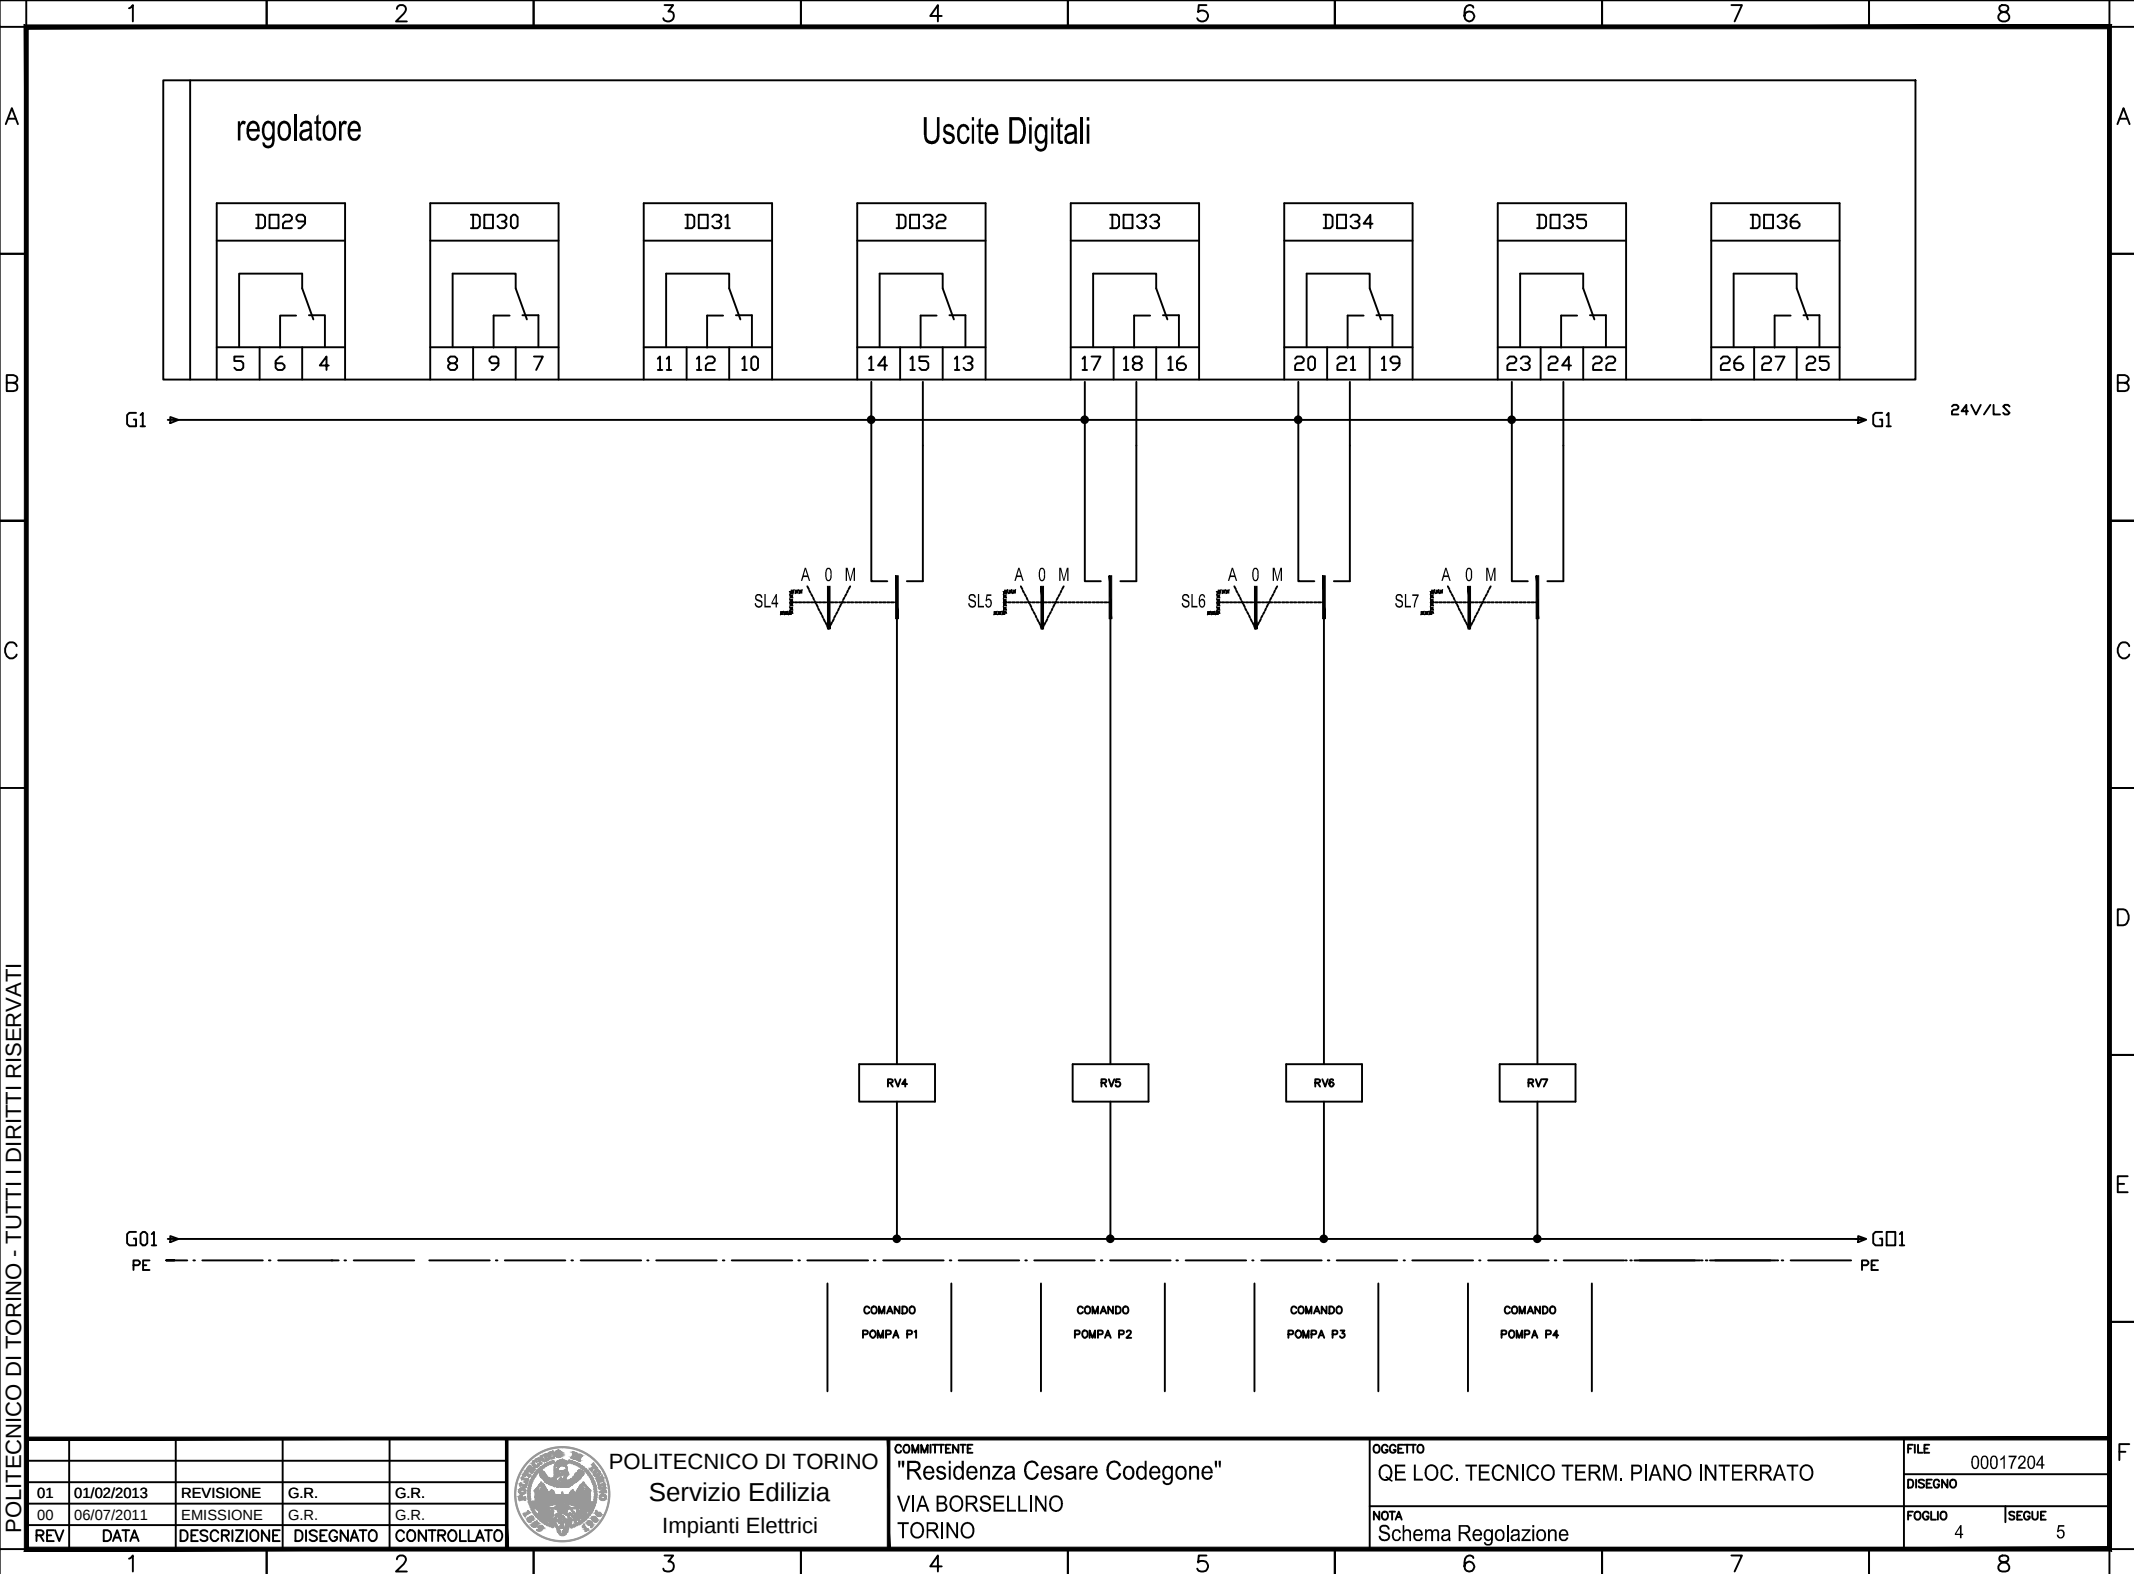

01	01/02/2013	REVISIONE	G.R.	G.R.
00	06/07/2011	EMISSIONE	G.R.	G.R.
REV	DATA	DESCRIZIONE	DISEGNATO	CONTROLLATO




POLITECNICO DI TORINO
Servizio Edilizia
Impianti Elettrici

COMMITTENTE
"Residenza Cesare Codegone"
VIA BORSELLINO
TORINO

OGGETTO
QE LOC. TECNICO TERM. PIANO INTERRATO
NOTA
Schema Regolazione

FILE
00017204
DISEGNO
FOGLIO 4 SEQUE 5

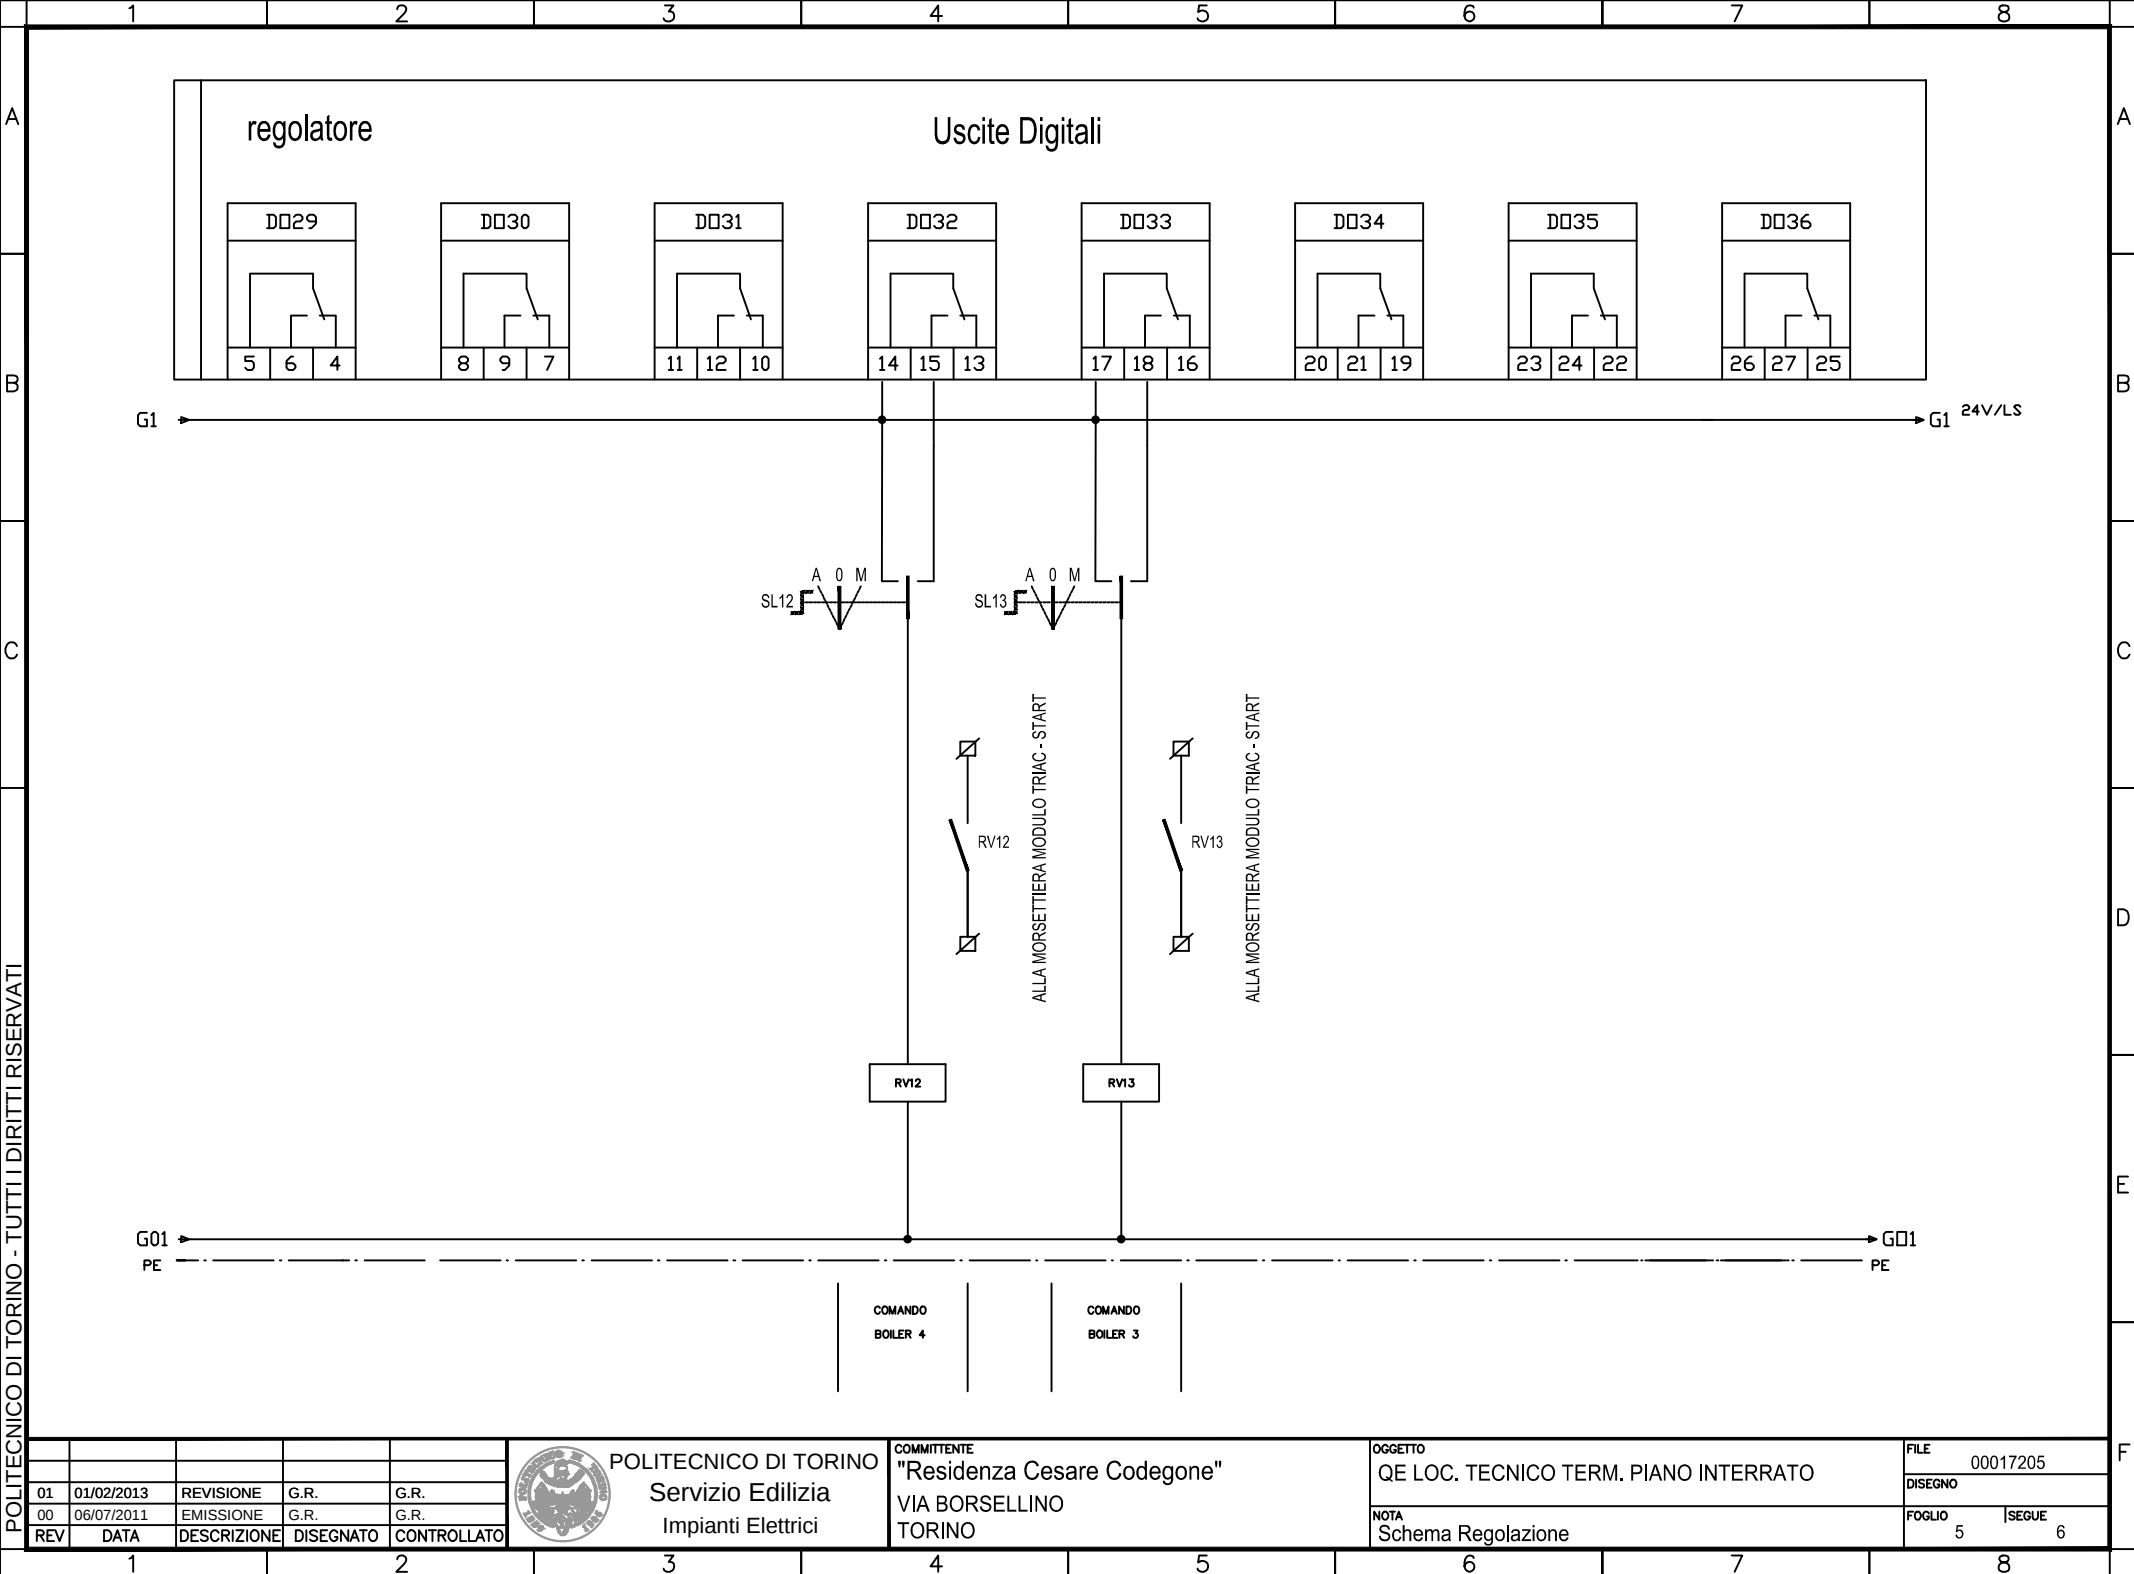

01	01/02/2013	REVISIONE	G.R.	G.R.
00	06/07/2011	EMISSIONE	G.R.	G.R.
REV	DATA	DESCRIZIONE	DISEGNATO	CONTROLLATO




POLITECNICO DI TORINO
Servizio Edilizia
Impianti Elettrici

COMMITTENTE
"Residenza Cesare Codegone"
VIA BORSELLINO
TORINO

OGGETTO
QE LOC. TECNICO TERM. PIANO INTERRATO
NOTA
Schema Regolazione

FILE
00017205
DISEGNO
FOGLIO 5 SEQUE 6

POLITECNICO DI TORINO - TUTTI I DIRITTI RISERVATI

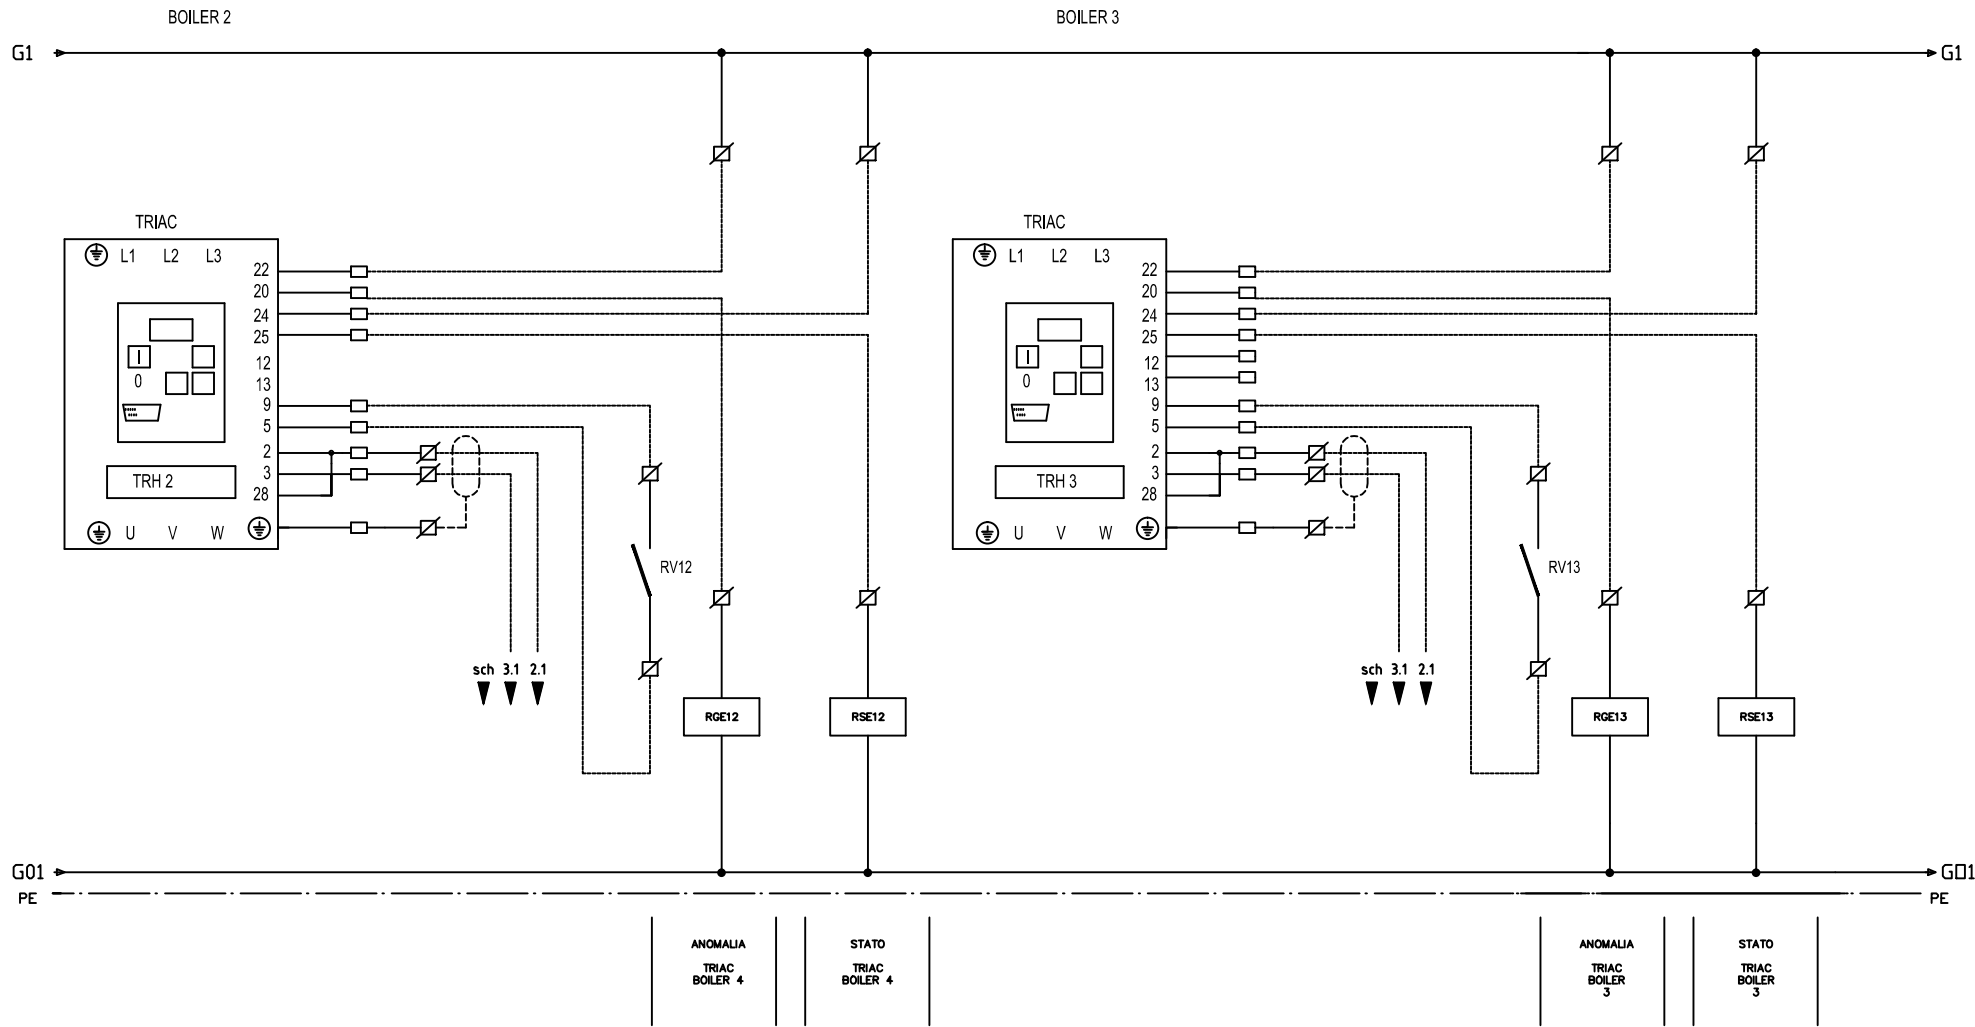

REV	DATA	DESCRIZIONE	DISEGNATO	CONTROLLATO
01	01/02/2013	REVISIONE	G.R.	G.R.
00	06/07/2011	EMISSIONE	G.R.	G.R.




POLITECNICO DI TORINO
Servizio Edilizia
Impianti Elettrici

COMMITTENTE
"Residenza Cesare Codegone"
VIA BORSELLINO
TORINO

OGGETTO
QE LOC. TECNICO TERM. PIANO INTERRATO
NOTA
Schema Regolazione

FILE
00017206
DISEGNO
FOGLIO 6 | SEGUE 7

POLITECNICO DI TORINO - TUTTI I DIRITTI RISERVATI

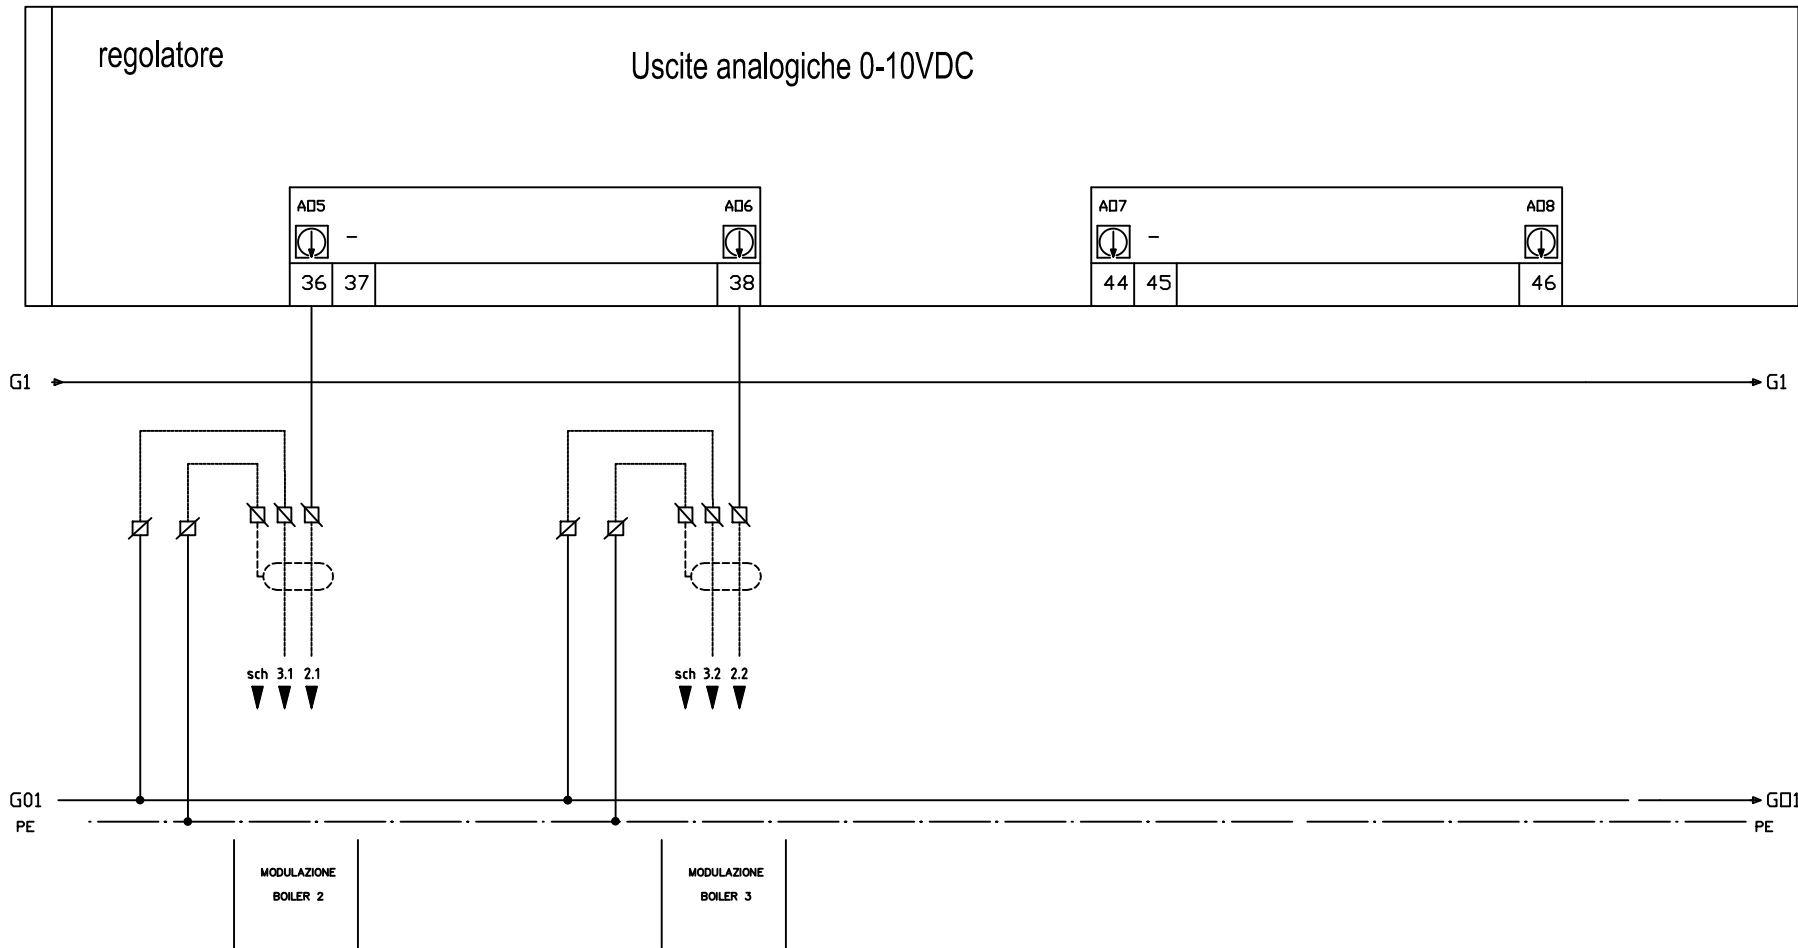

REV	DATA	DESCRIZIONE	DISEGNATO	CONTROLLATO
01	01/02/2013	REVISIONE	G.R.	G.R.
00	06/07/2011	EMISSIONE	G.R.	G.R.



POLITECNICO DI TORINO
Servizio Edilizia
Impianti Elettrici

COMMITTENTE
"Residenza Cesare Codegone"
VIA BORSELLINO
TORINO


OGGETTO
QE LOC. TECNICO TERM. PIANO INTERRATO
NOTA
Schema Regolazione


FILE
00017207
DISEGNO
FOGLIO 7 SEQUE 8

POLITECNICO DI TORINO - TUTTI I DIRITTI RISERVATI



 POLITECNICO DI TORINO Servizio Edilizia Impianti Elettrici	COMMITTENTE "Residenza Cesare Codegone" VIA BORSELLINO TORINO	OGGETTO QE LOC. TECNICO TERM. PIANO INTERRATO	FILE 00017209
		NOTA Schema Regolazione	DISEGNO FOGLIO 9 SEGUE 10

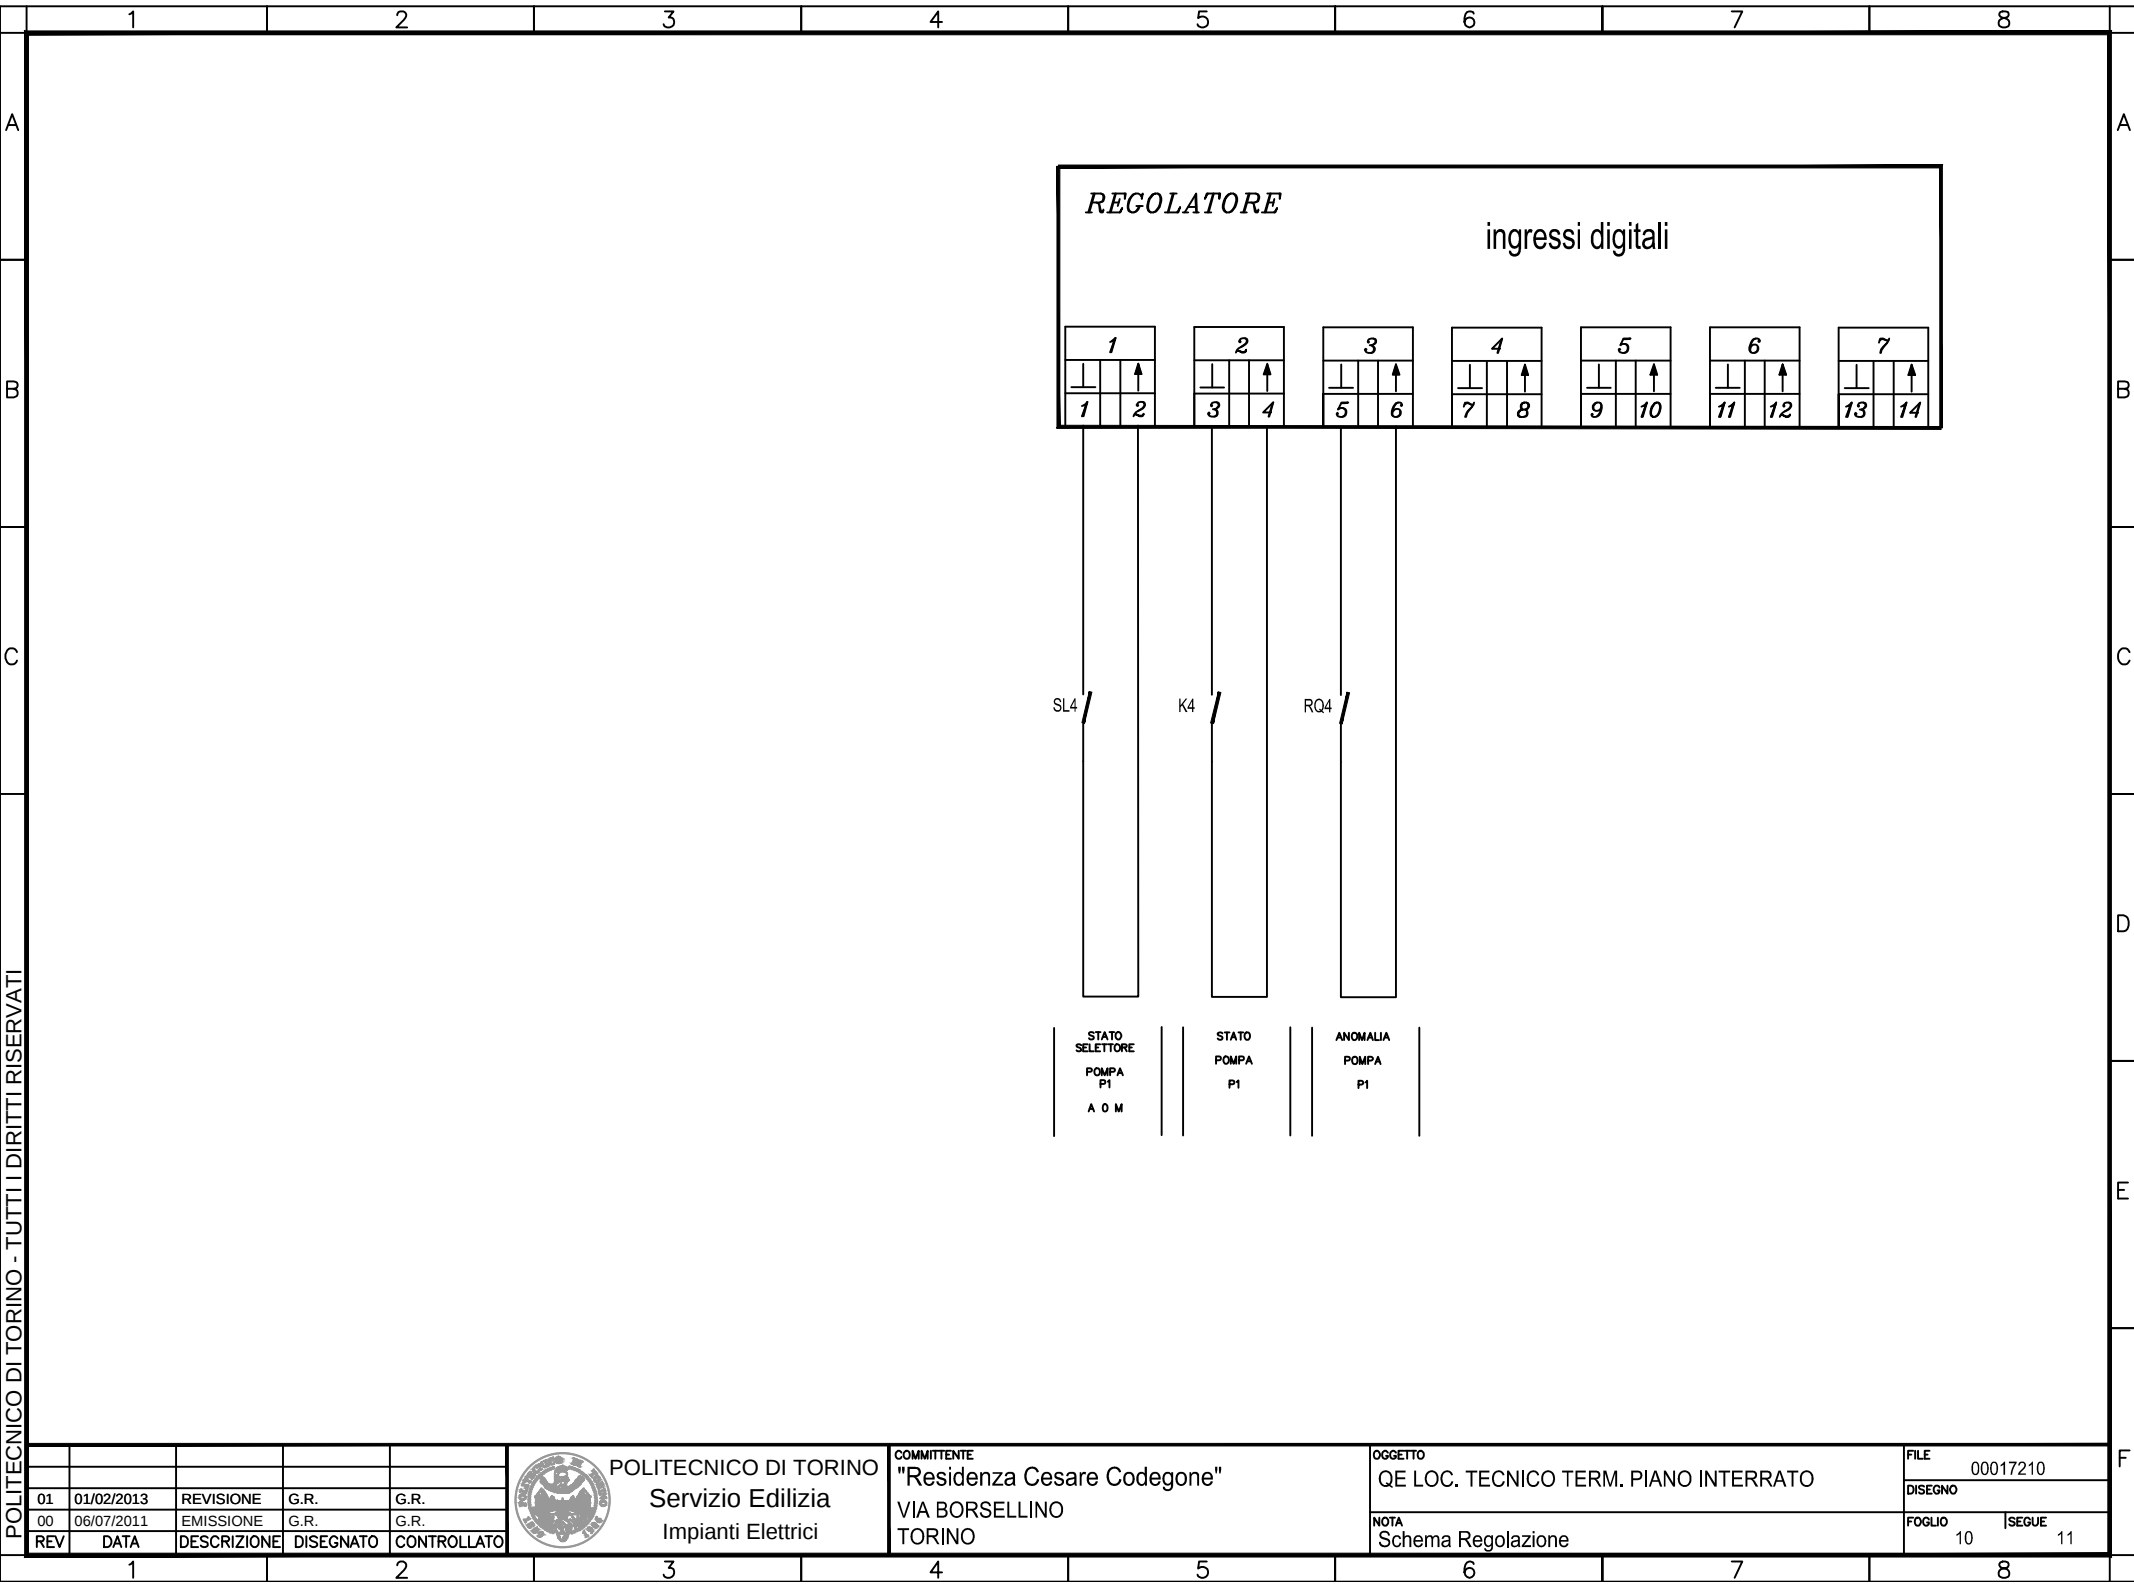

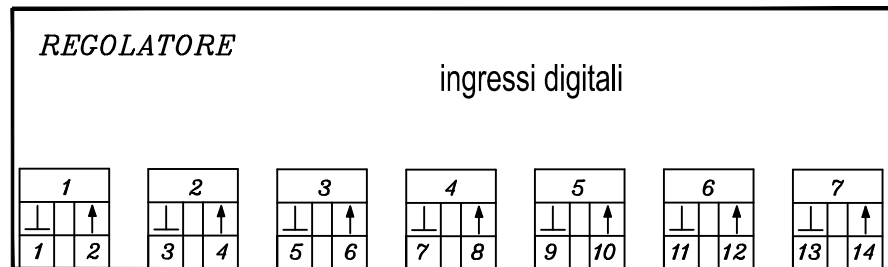


SL12/

RSE12

RGE12/

STATO
SELETTORE
BOILER 4
A O M

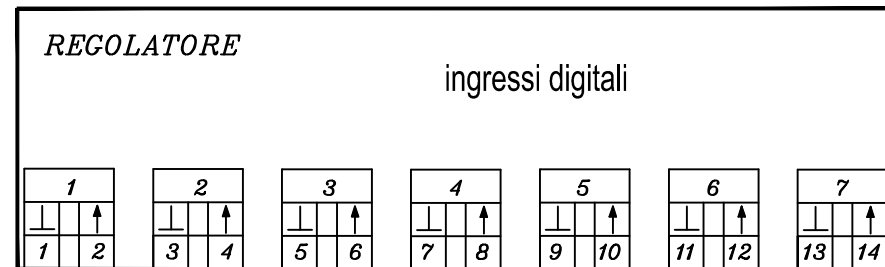STATO
BOILER 4ANOMALIA
BOILER 4

SL13

RSE13


RGE13

STATO
SELETTORE
BOILER 3
A O M

STATO
BOILER 3

ANOMALIA
BOILER 3

POLITECNICO DI TORINO - TUTTI I DIRITTI RISERVATI

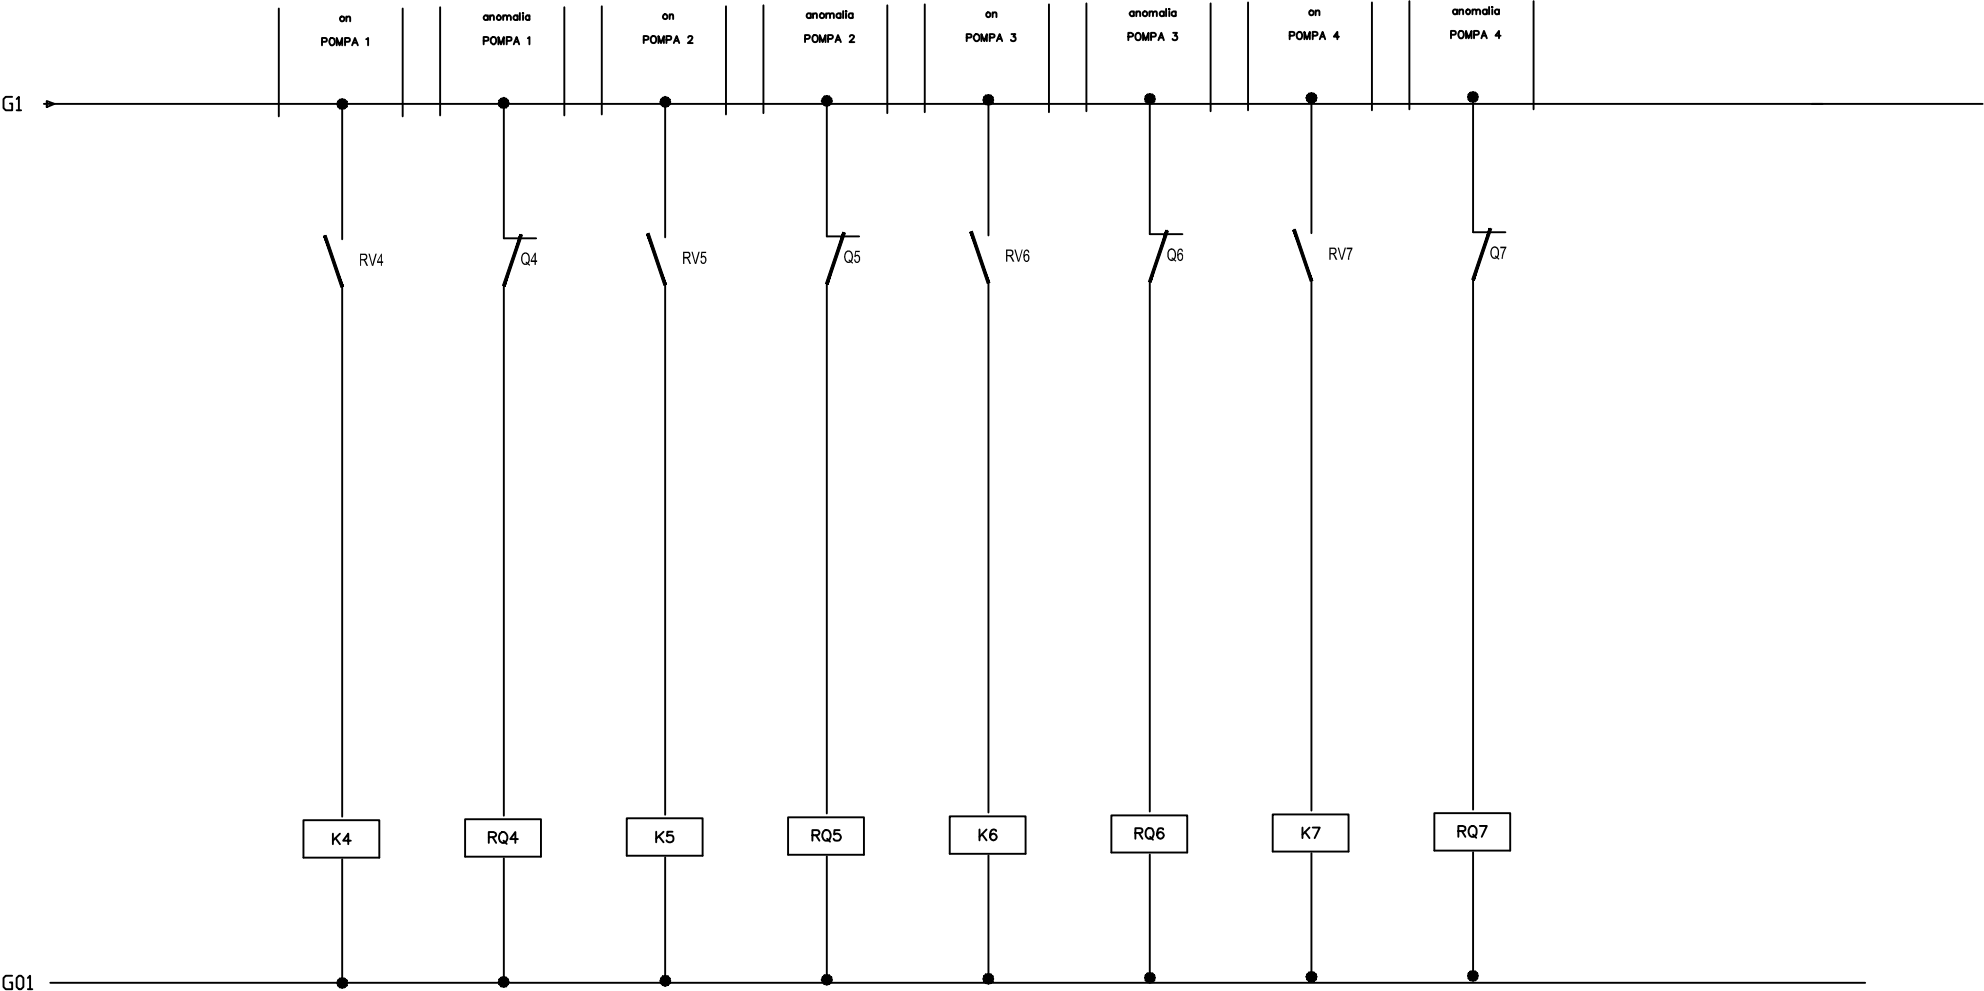

01	01/02/2013	REVISIONE	G.R.	G.R.
00	06/07/2011	EMISSIONE	G.R.	G.R.
REV	DATA	DESCRIZIONE	DISEGNATO	CONTROLLATO



POLITECNICO DI TORINO
Servizio Edilizia
Impianti Elettrici

COMMITTENTE
"Residenza Cesare Codegone"
VIA BORSELLINO
TORINO

OGGETTO
QE LOC. TECNICO TERM. PIANO INTERRATO
NOTA
Schema Regolazione

FILE
00017213
DISEGNO
FOGLIO 13
SEGUE -

QE-L-TERM-COP

QUADRO ELETTRICO LOCALE TECNICO TERMICO PIANO COPERTURA

POLITECNICO DI TORINO - TUTTI I DIRITTI RISERVATI

A

B

C

A


B

C

D

E

F

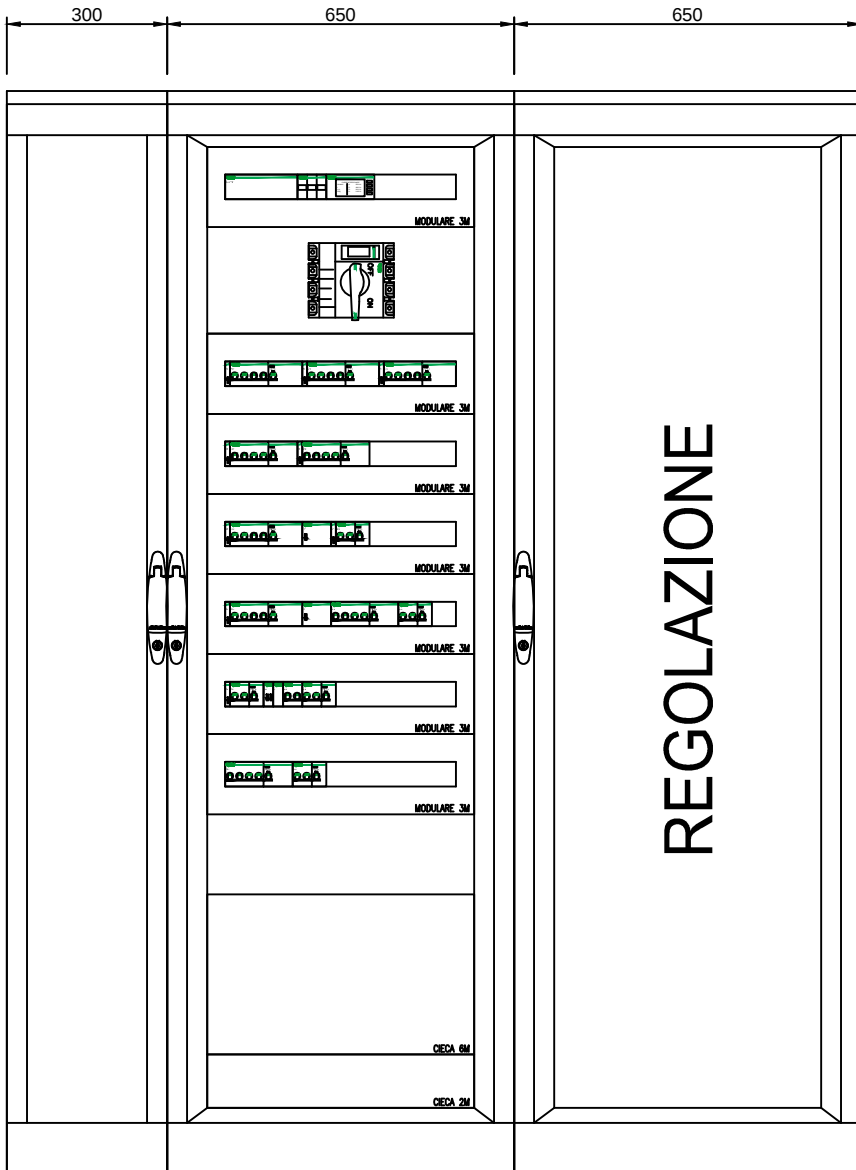

REV	DATA	DESCRIZIONE	DISEGNATO	CONTROLLATO
01	01/02/2013	REVISIONE	G.R.	G.R.
00	06/07/2011	EMISSIONE	G.R.	G.R.





POLITECNICO DI TORINO
Servizio Edilizia
Impianti Elettrici

COMMITTENTE
"Residenza Cesare Codegone"
VIA BORSELLINO
TORINO


OGGETTO
QE LOC. TECNICO TERM. PIANO COPERTURA
FRONTE QUADRO
SIGLA
QE-L-TERM-COP

FILE
00017300f
DISEGNO
E.01
FOGLIO
1
SEGUE
-

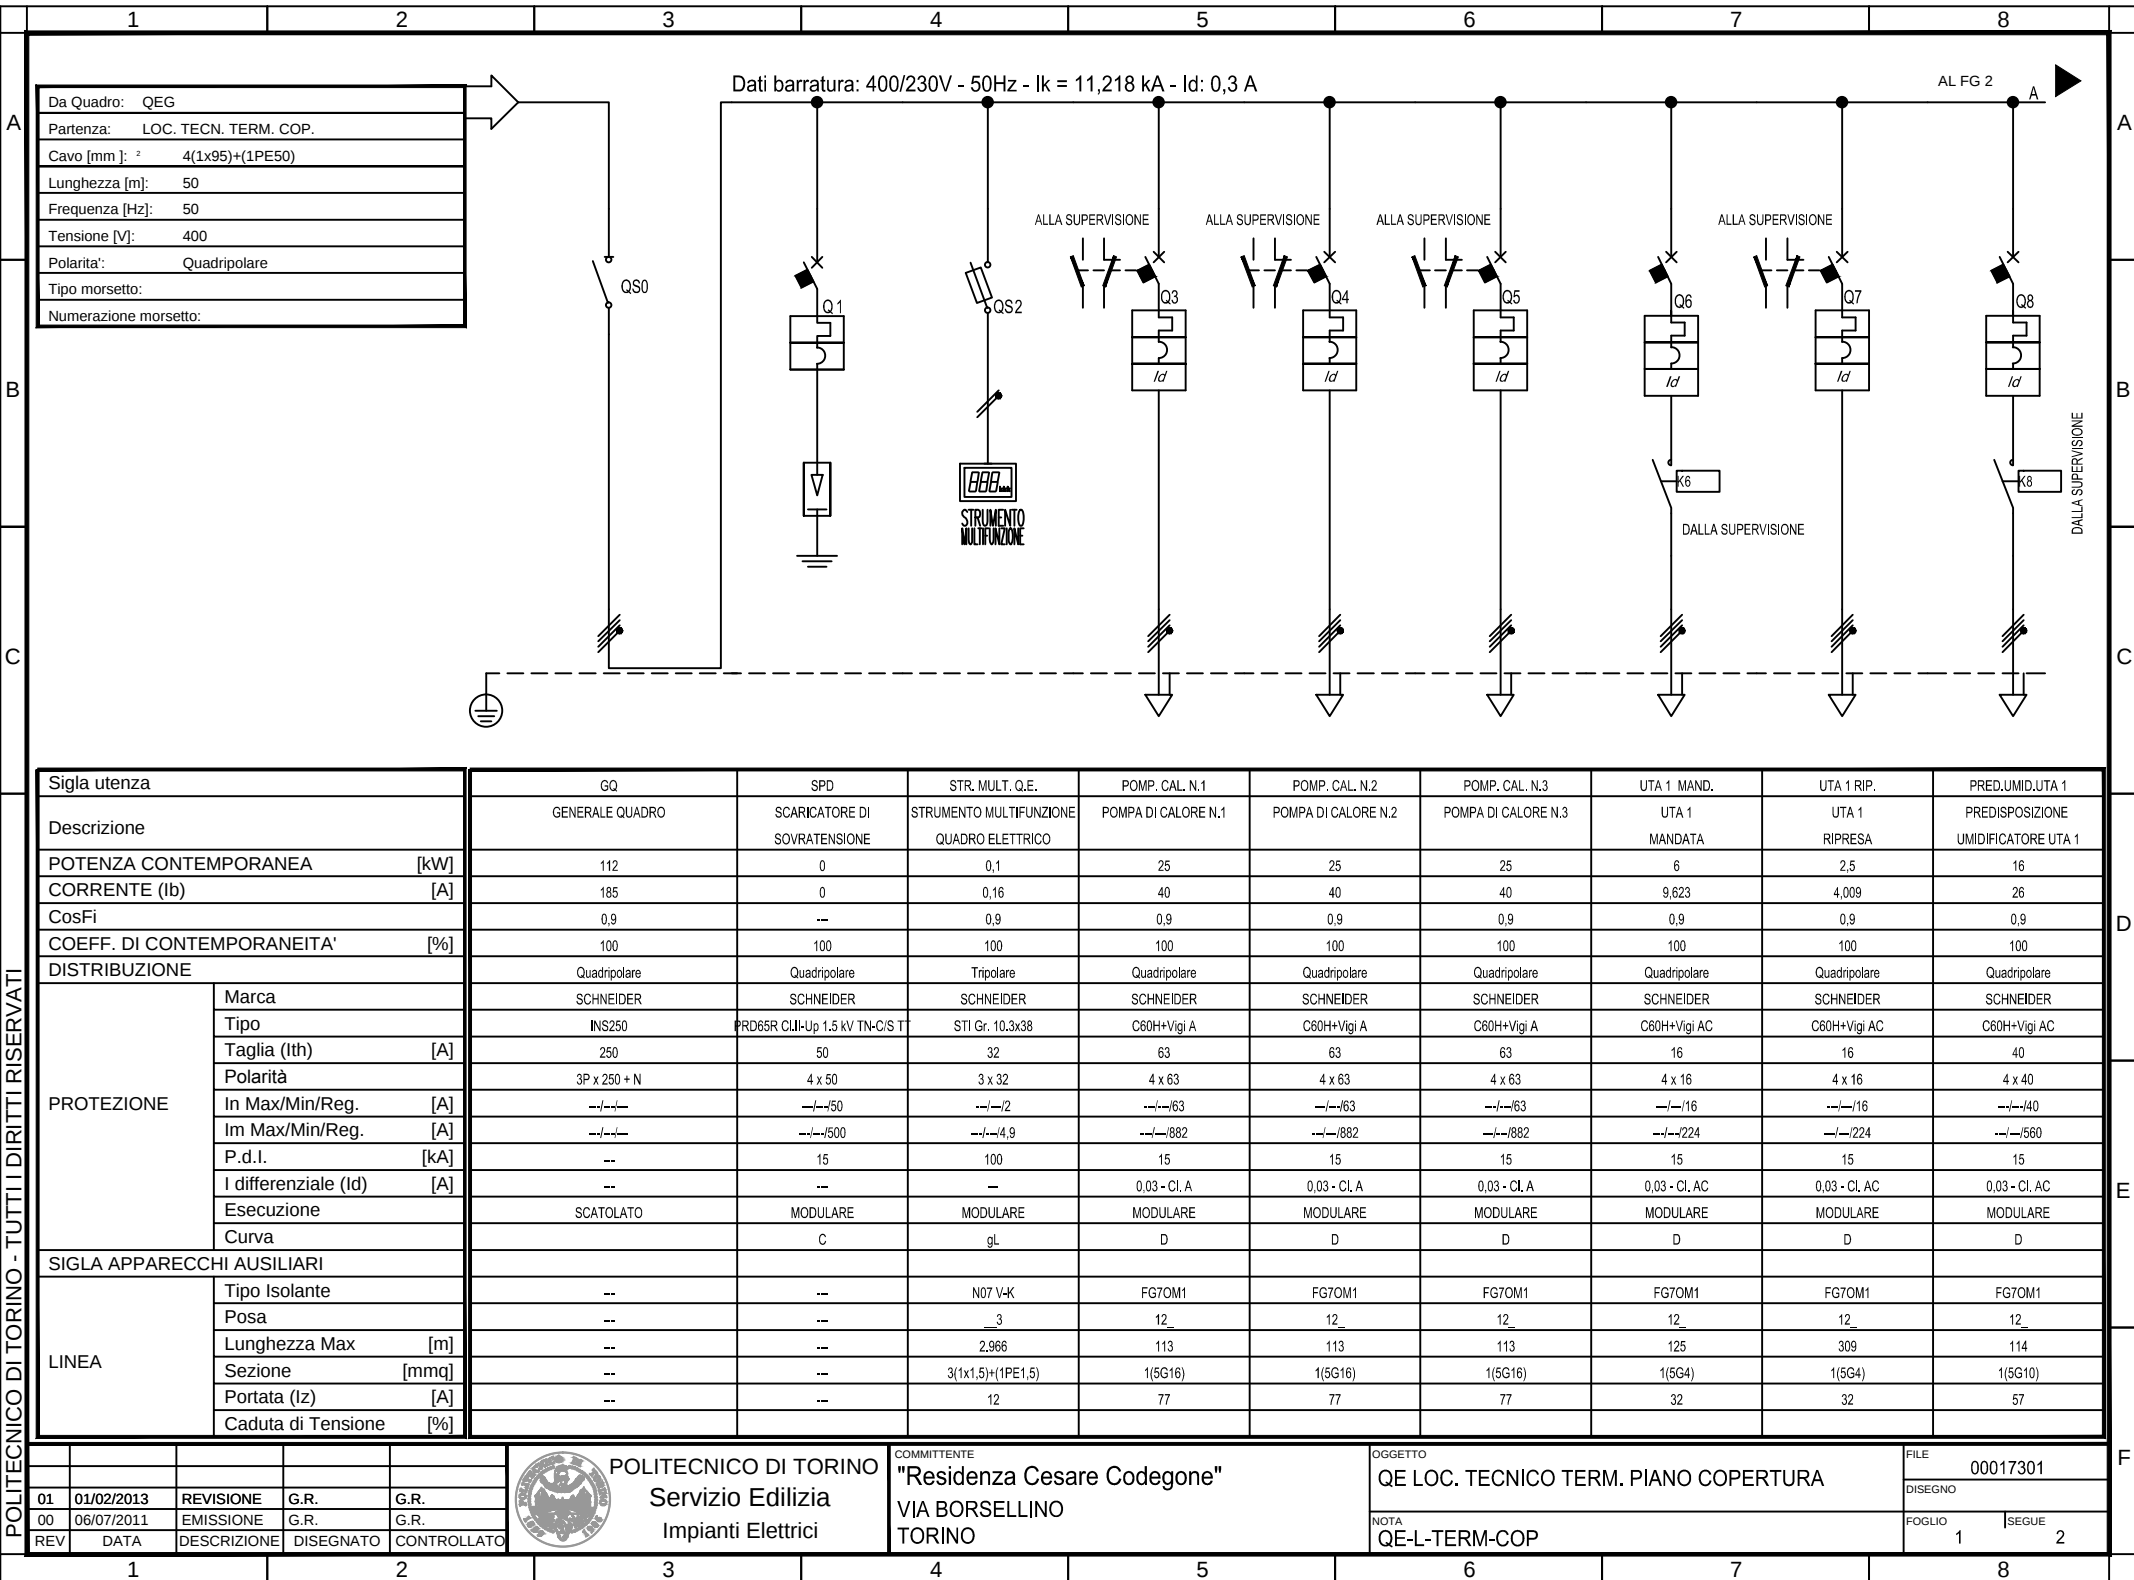

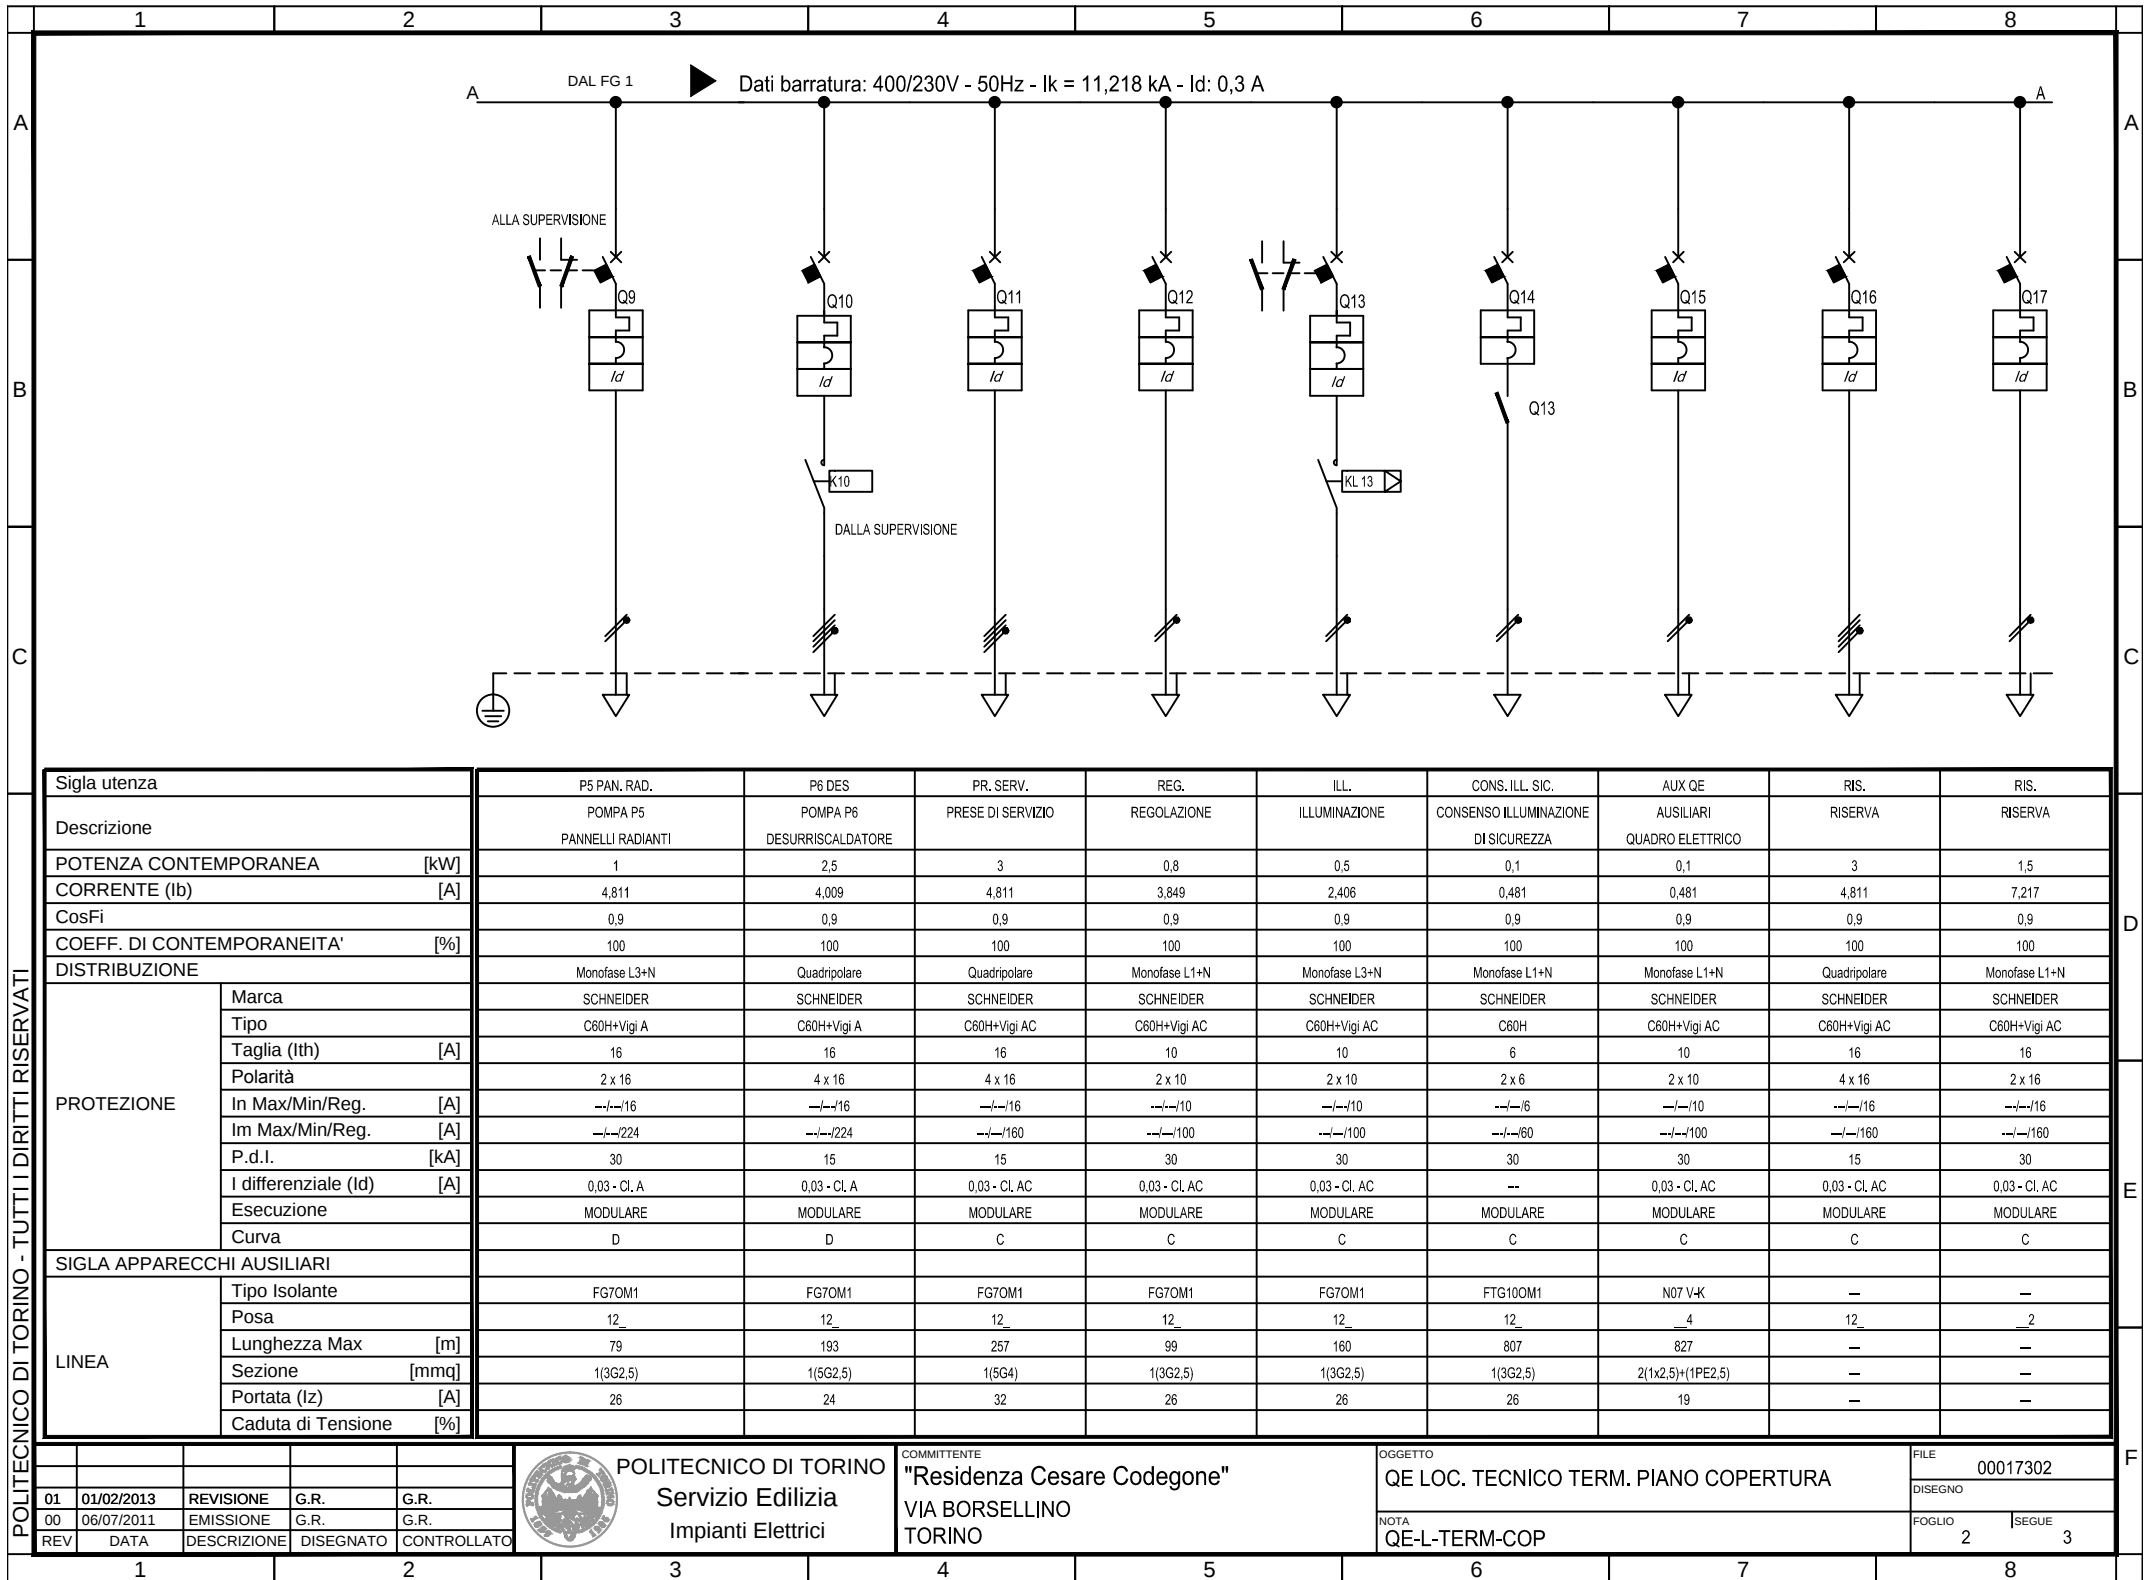

POLITECNICO DI TORINO - TUTTI I DIRITTI RISERVATI

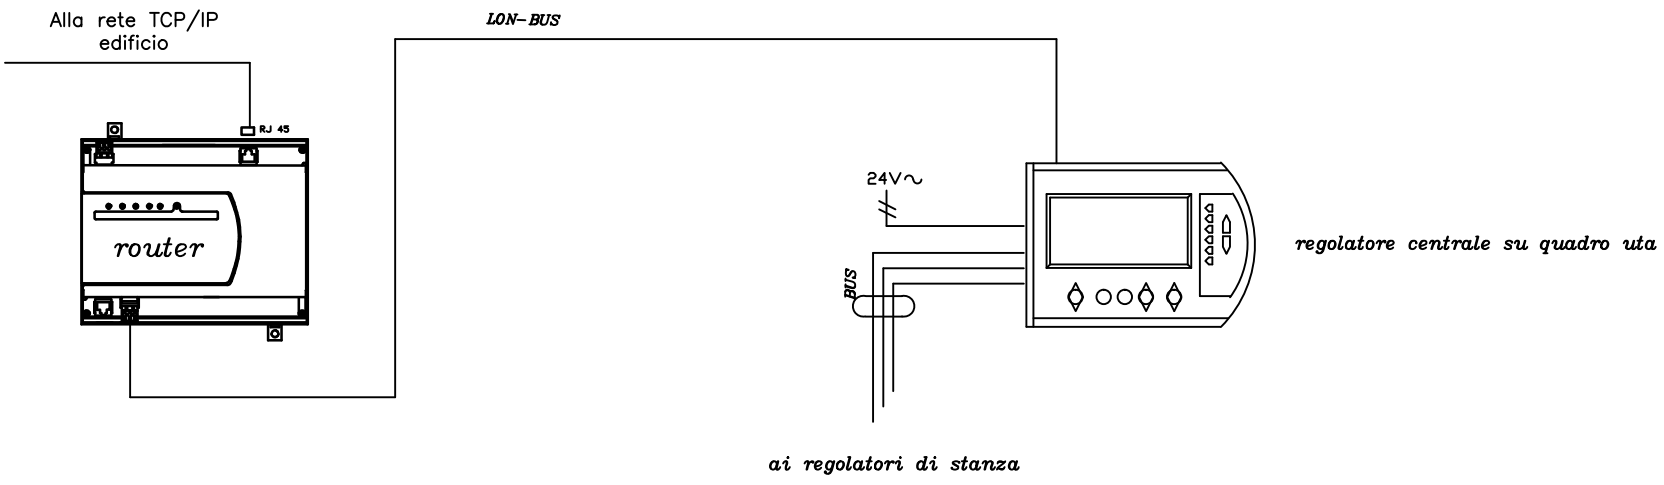

01	01/02/2013	REVISIONE	G.R.	G.R.
00	06/07/2011	EMISSIONE	G.R.	G.R.
REV	DATA	DESCRIZIONE	DISEGNATO	CONTROLLATO



POLITECNICO DI TORINO
Servizio Edilizia
Impianti Elettrici

COMMITTENTE
"Residenza Cesare Codegone"
VIA BORSELLINO
TORINO


OGGETTO
QE LOC. TECNICO TERM. PIANO COPERTURA

NOTA
Schema Regolazione

FILE
00017303

DISEGNO

FOGLIO 3 | SEGUE 4

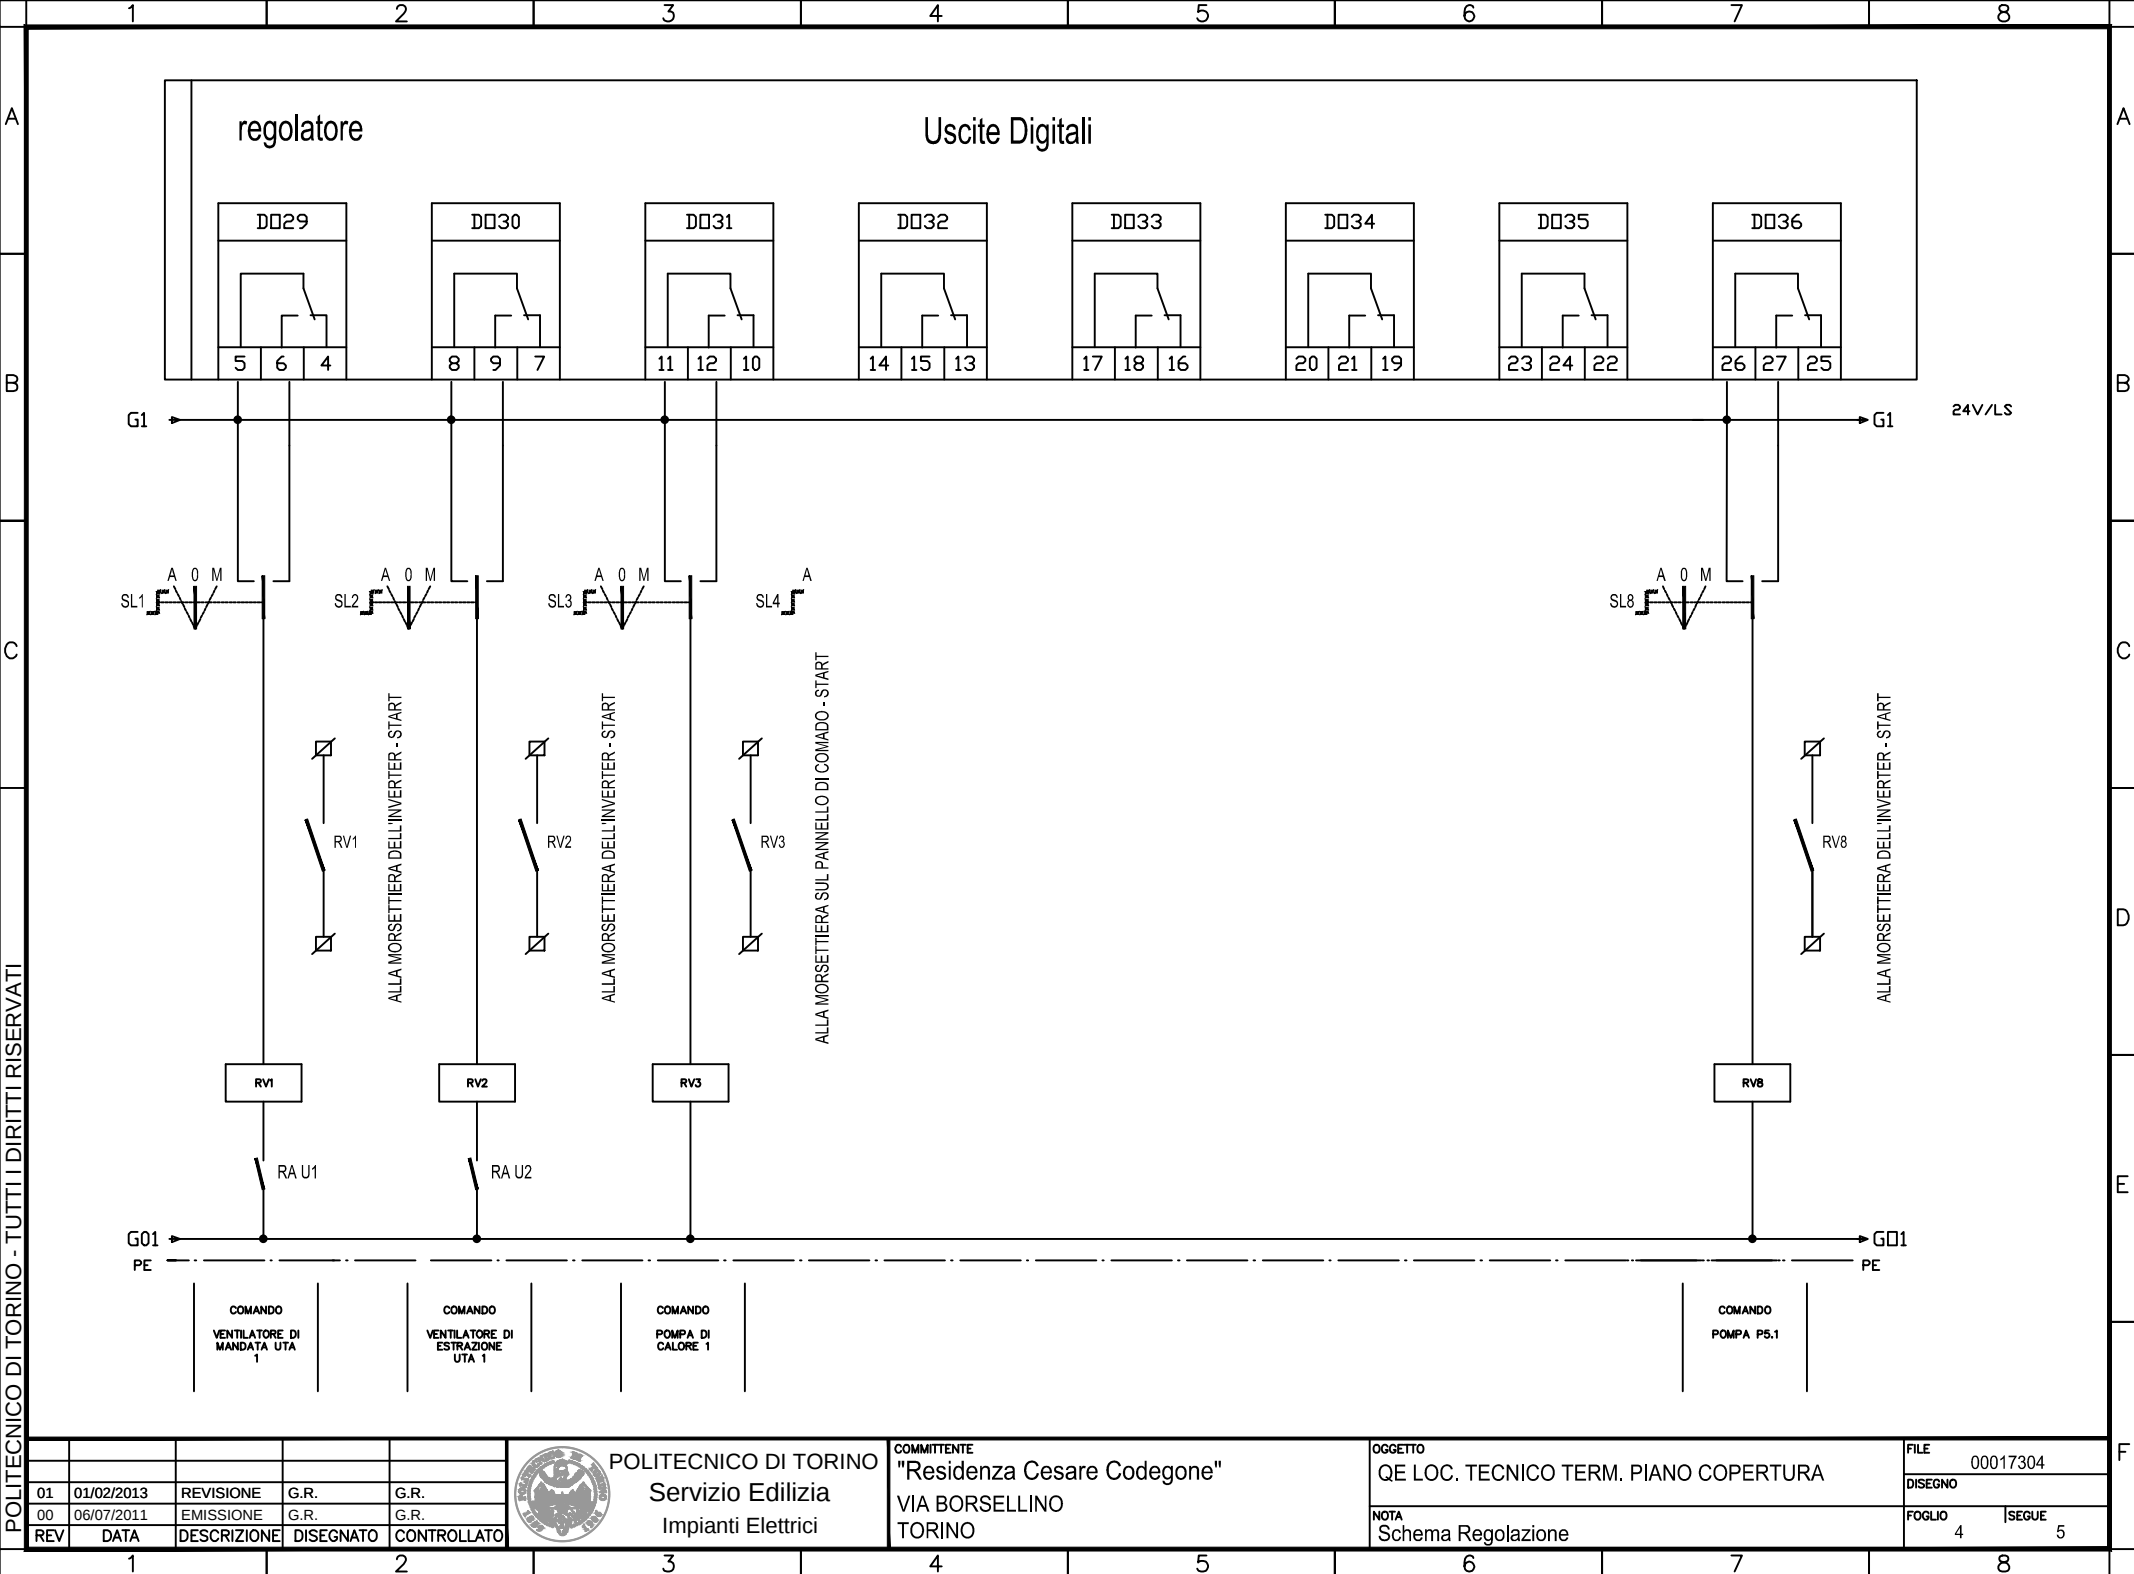

01	01/02/2013	REVISIONE	G.R.	G.R.
00	06/07/2011	EMISSIONE	G.R.	G.R.
REV	DATA	DESCRIZIONE	DISEGNATO	CONTROLLATO



POLITECNICO DI TORINO
Servizio Edilizia
Impianti Elettrici

COMMITTENTE
"Residenza Cesare Codegone"
VIA BORSELLINO
TORINO


OGGETTO
QE LOC. TECNICO TERM. PIANO COPERTURA

NOTA
Schema Regolazione

FILE
00017304


DISEGNO

FOGLIO 4 SEQUE 5

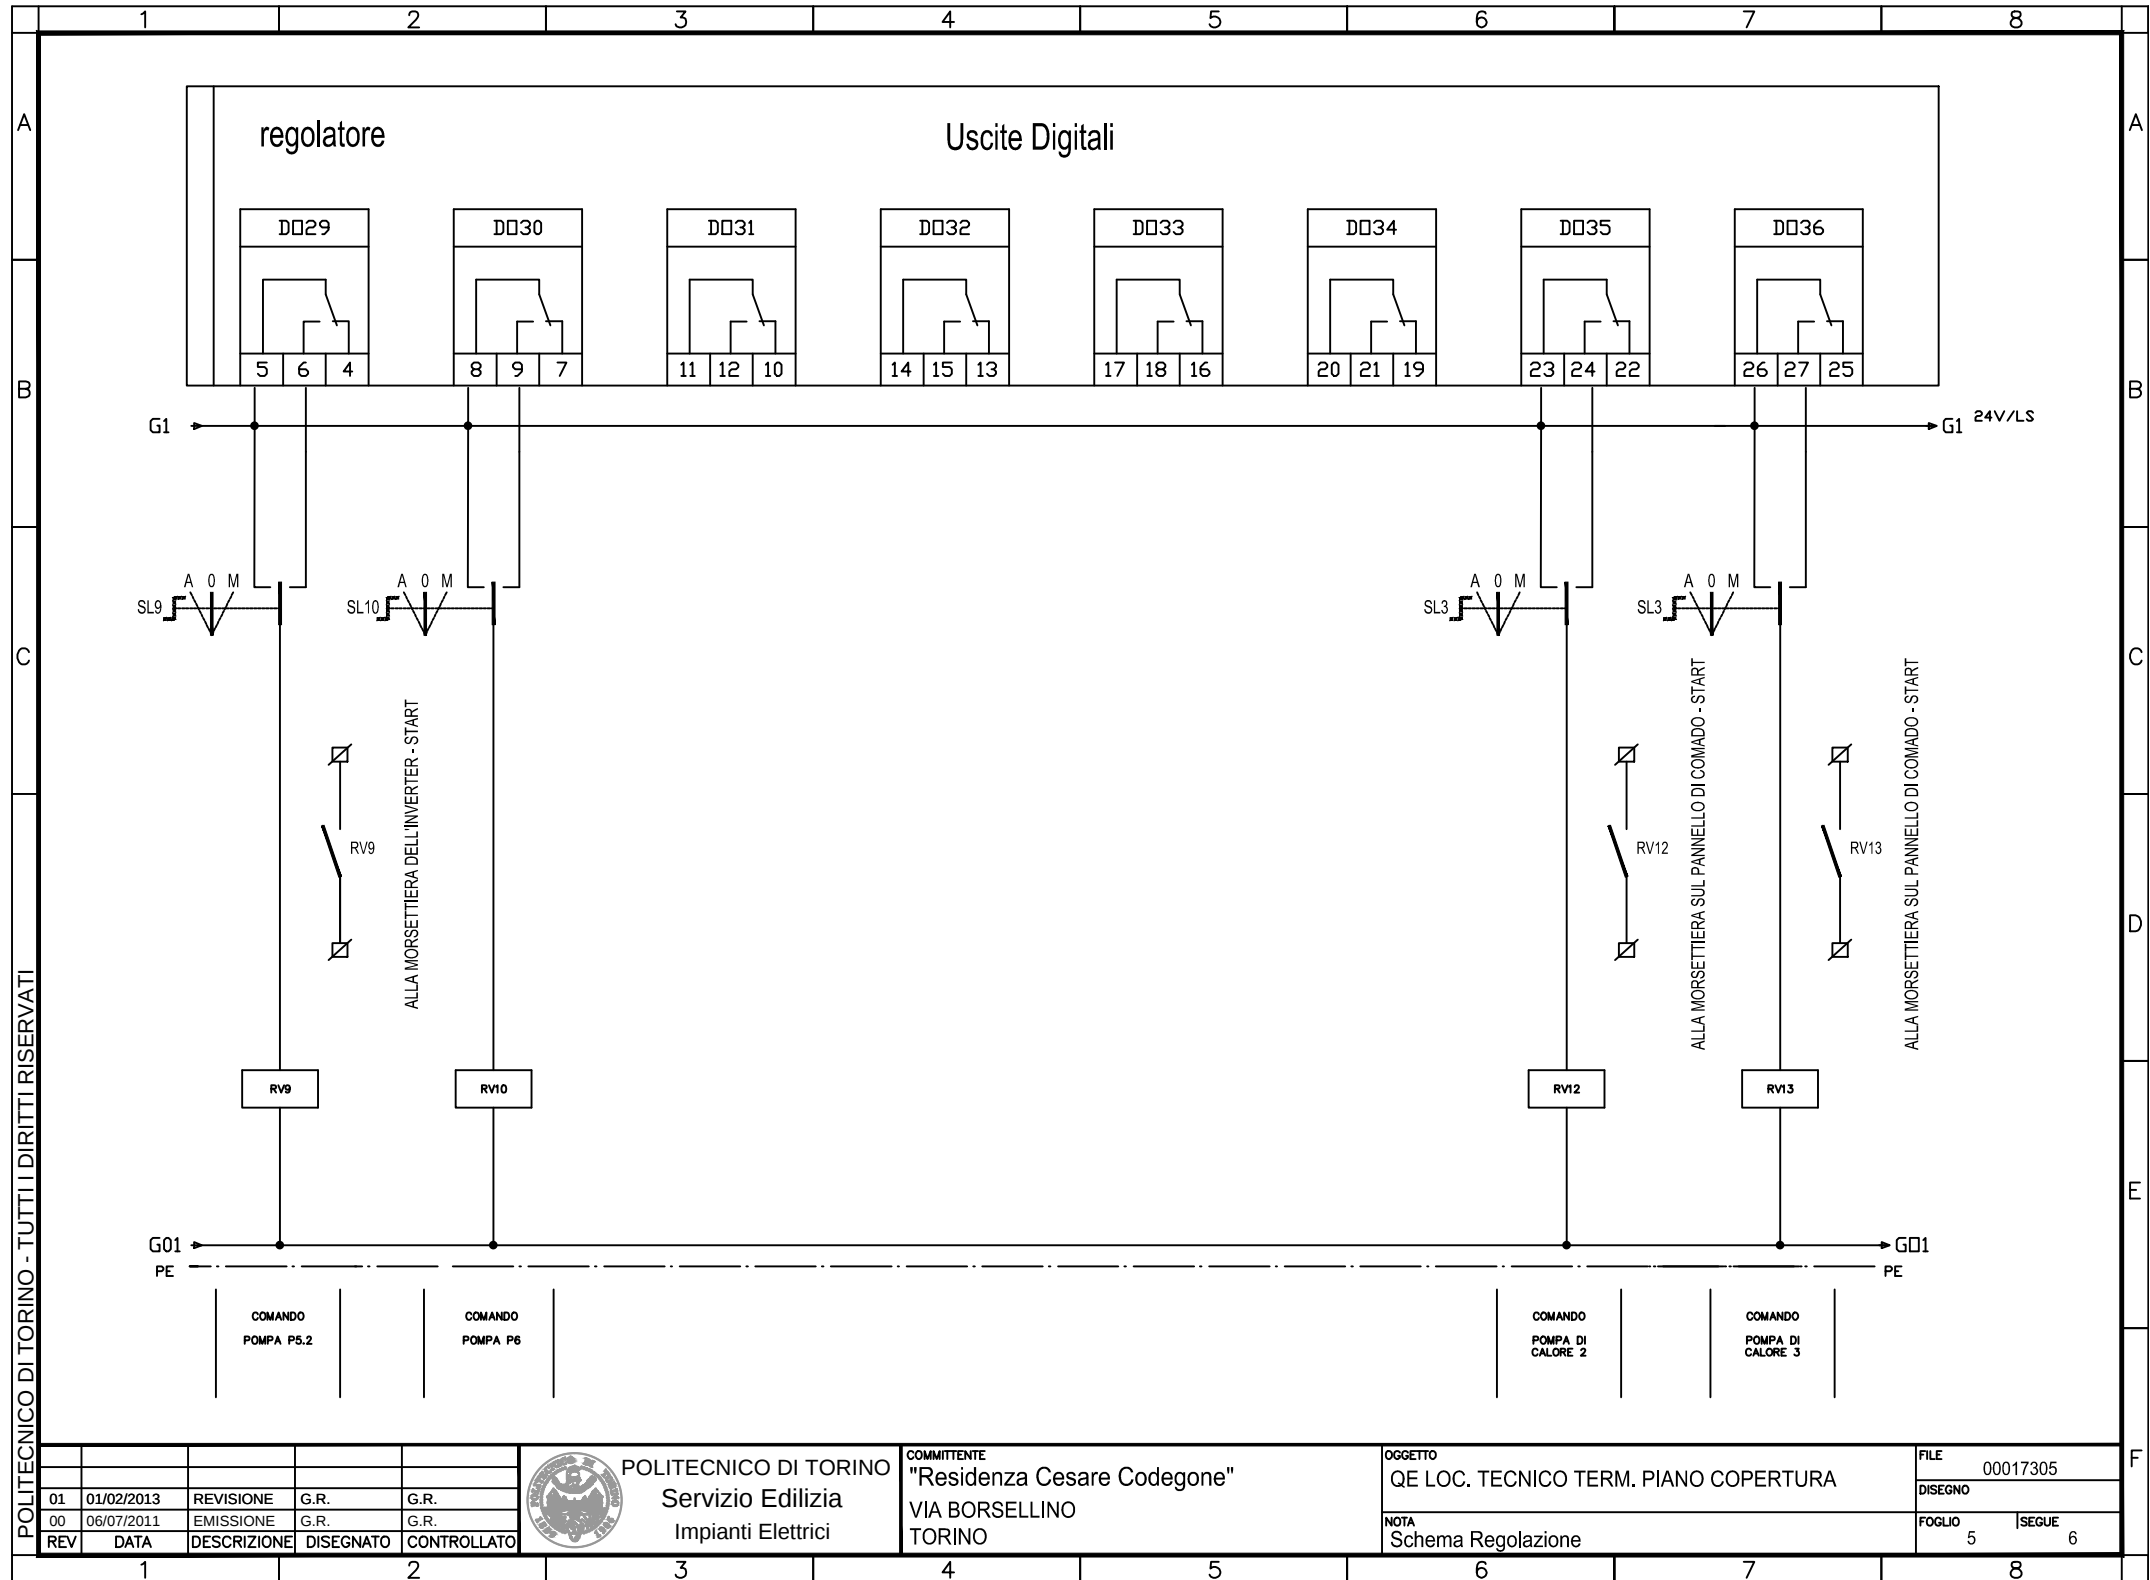

POLITECNICO DI TORINO - TUTTI I DIRITTI RISERVATI

GLI INVERTER DEVONO ESSERE COLLEGATI IN PROSSIMITA' DEL MOTORE DEL VENTILATORE

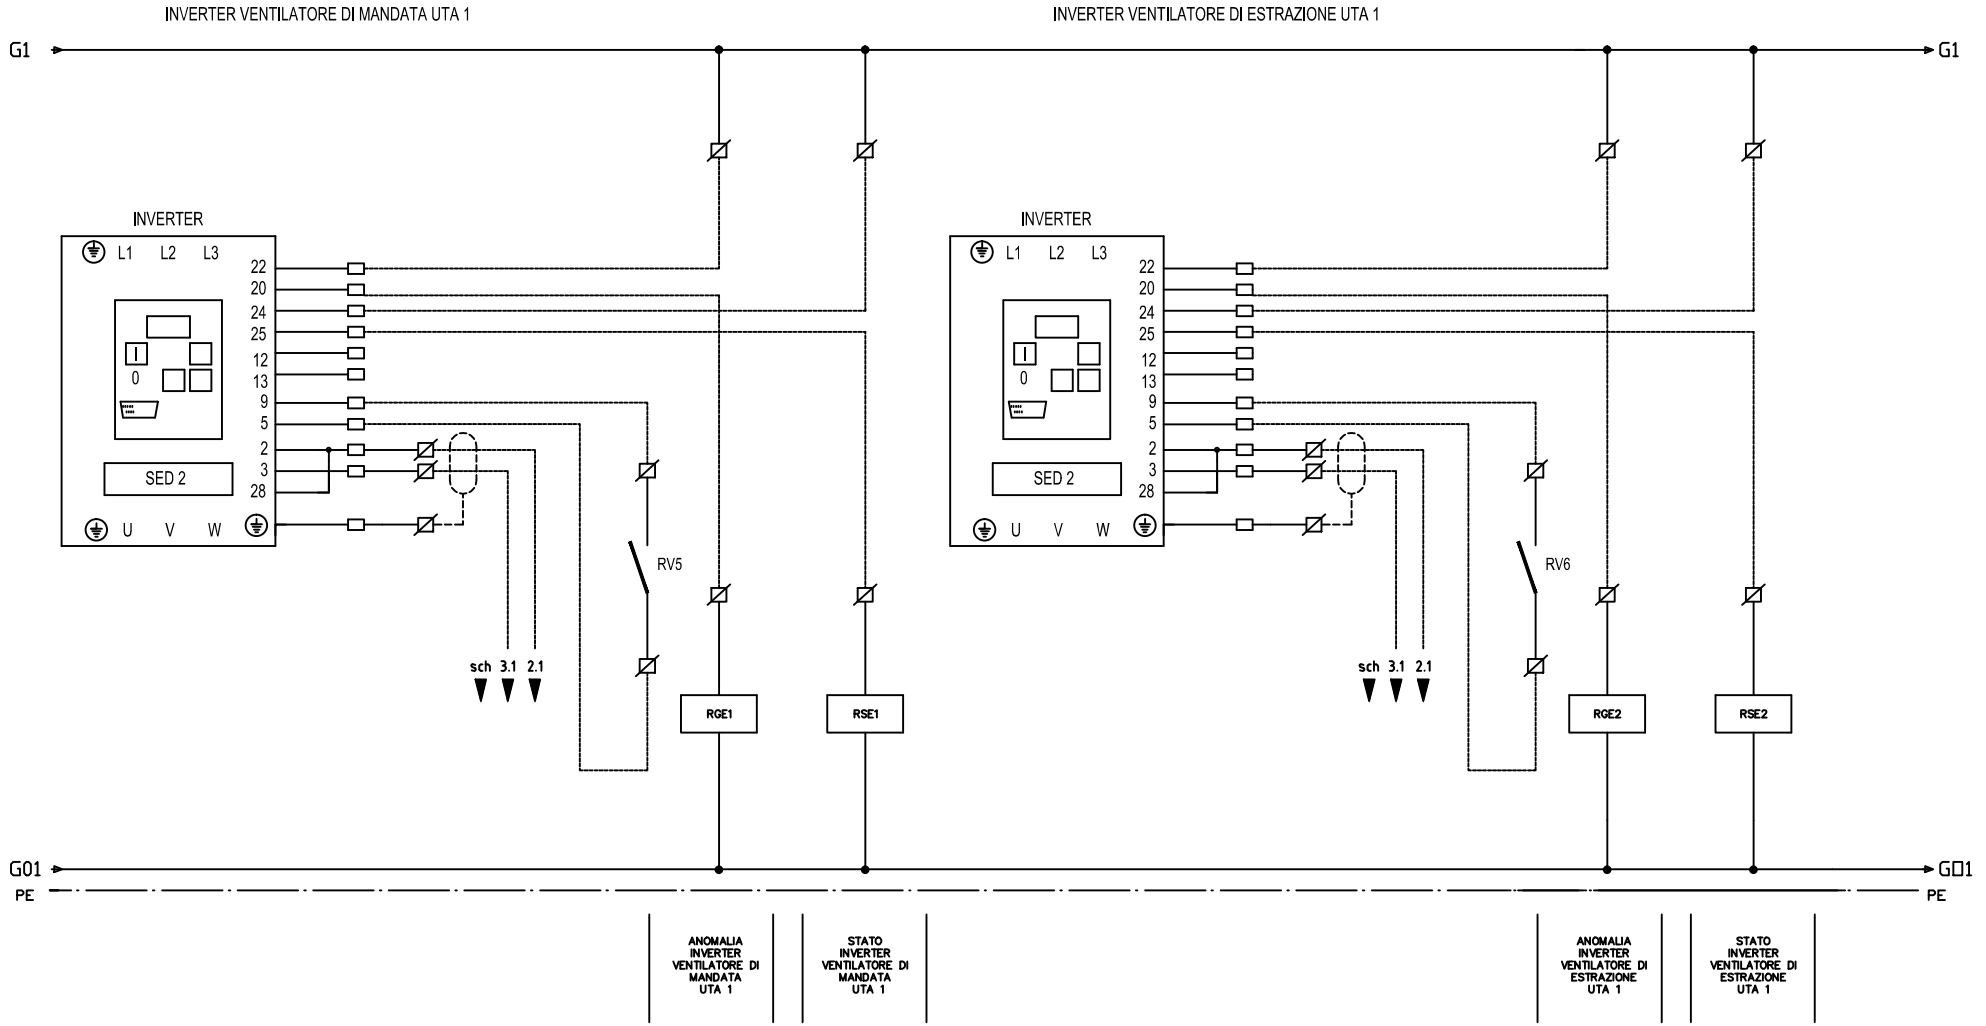

REV	DATA	DESCRIZIONE	DISEGNATO	CONTROLLATO
01	01/02/2013	REVISIONE	G.R.	G.R.
00	06/07/2011	EMISSIONE	G.R.	G.R.




POLITECNICO DI TORINO
Servizio Edilizia
Impianti Elettrici

COMMITTENTE
"Residenza Cesare Codegone"
VIA BORSELLINO
TORINO

OGGETTO
QE LOC. TECNICO TERM. PIANO COPERTURA
NOTA
Schema Regolazione

FILE
00017306
DISEGNO
FOGLIO 6 | SEGUE 7

POLITECNICO DI TORINO - TUTTI I DIRITTI RISERVATI

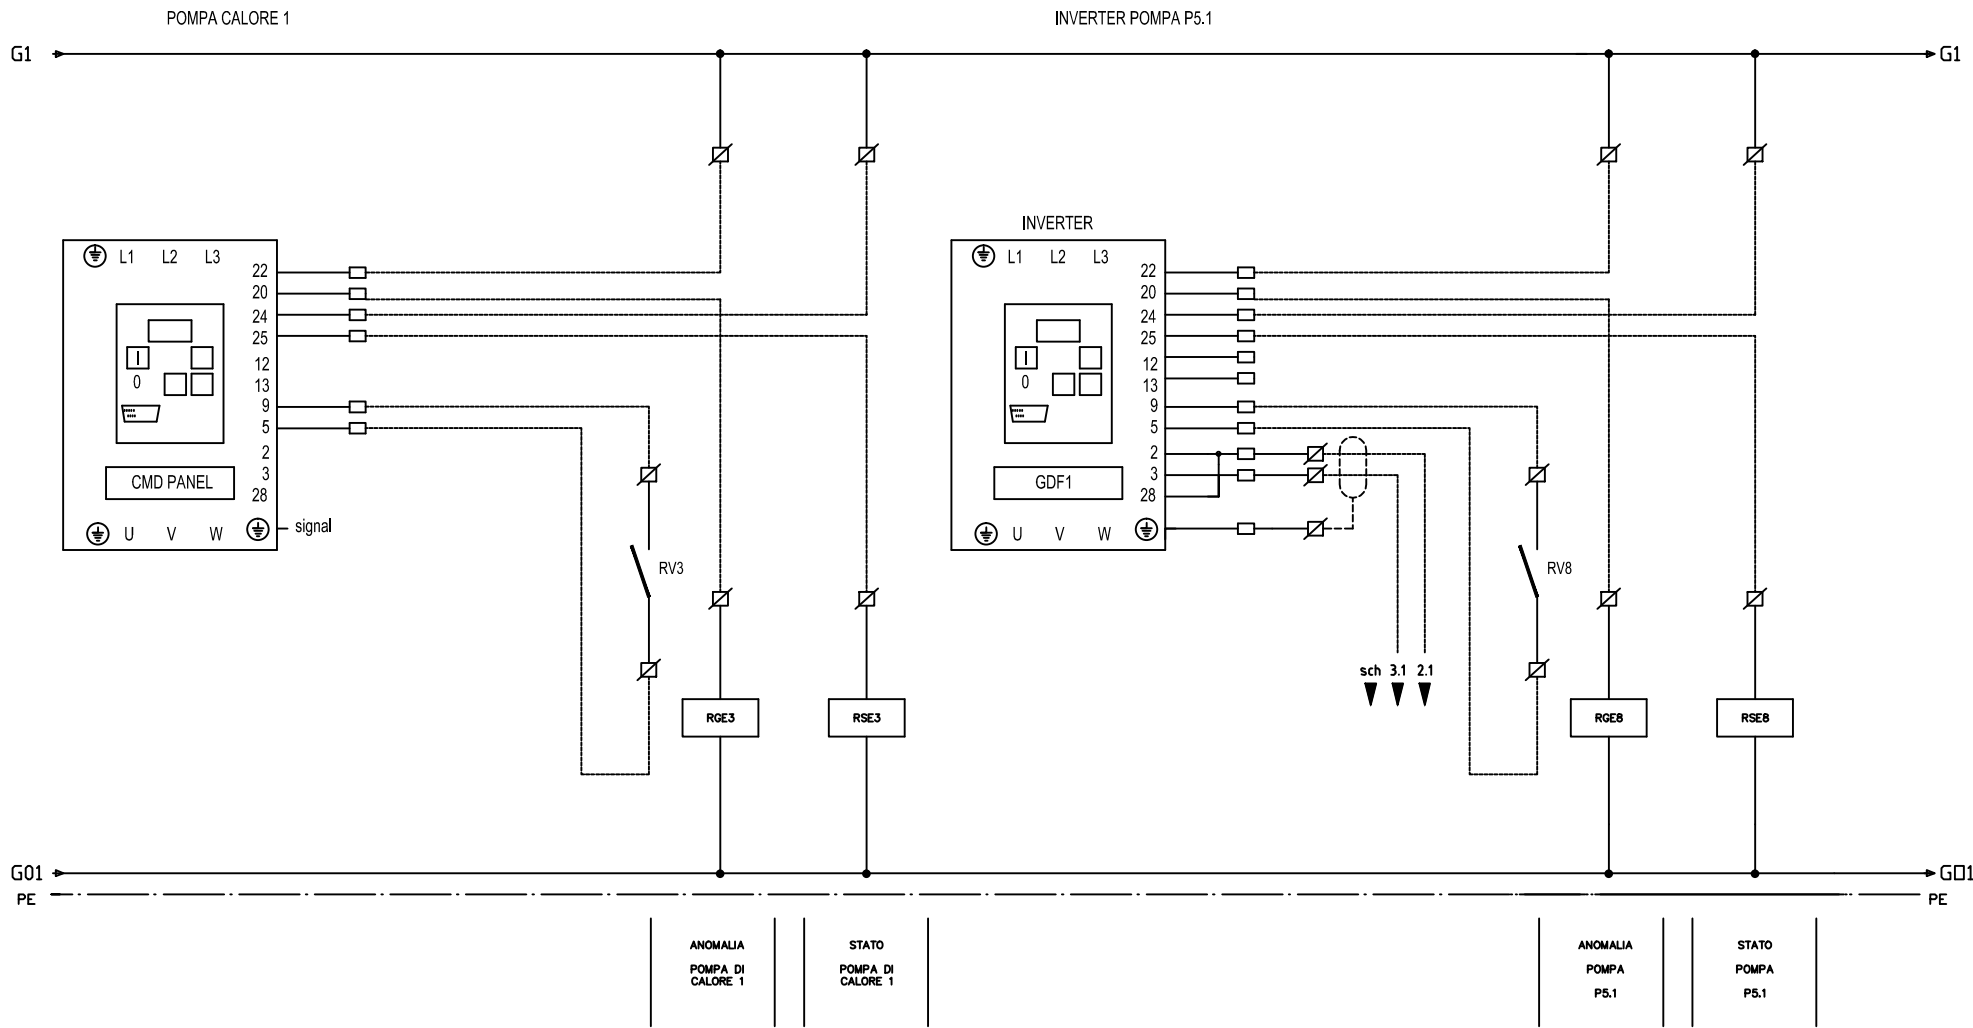

REV	DATA	DESCRIZIONE	DISEGNATO	CONTROLLATO
01	01/02/2013	REVISIONE	G.R.	G.R.
00	06/07/2011	EMISSIONE	G.R.	G.R.




POLITECNICO DI TORINO
Servizio Edilizia
Impianti Elettrici

COMMITTENTE
"Residenza Cesare Codegone"
VIA BORSELLINO
TORINO

OGGETTO
QE LOC. TECNICO TERM. PIANO COPERTURA
NOTA
Schema Regolazione

FILE
00017307
DISEGNO
FOGLIO 7 SEQUE 8

POLITECNICO DI TORINO - TUTTI I DIRITTI RISERVATI

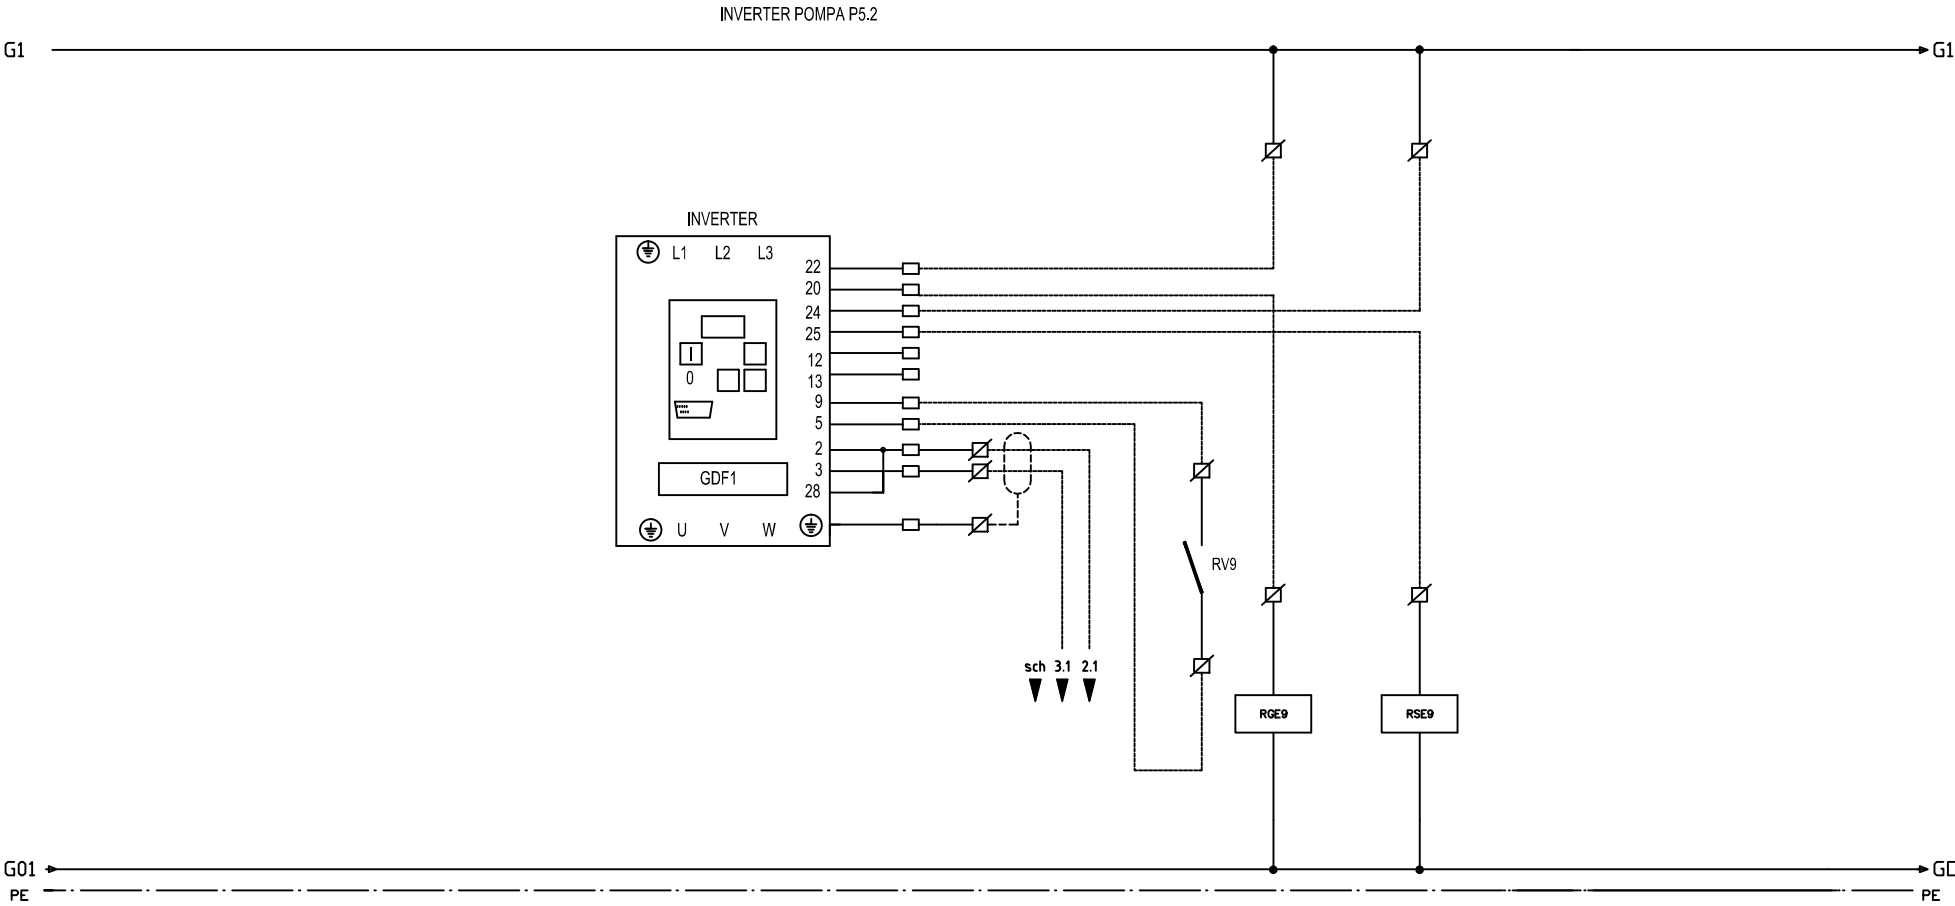

ANOMALIA	STATO
POMPA	POMPA
P5.2	P5.2

01	01/02/2013	REVISIONE	G.R.	G.R.
00	06/07/2011	EMISSIONE	G.R.	G.R.
REV	DATA	DESCRIZIONE	DISEGNATO	CONTROLLATO



POLITECNICO DI TORINO
Servizio Edilizia
Impianti Elettrici


COMMITTENTE
"Residenza Cesare Codegone"
VIA BORSELLINO
TORINO

OGGETTO
QE LOC. TECNICO TERM. PIANO COPERTURA

NOTA
Schema Regolazione

FILE
00017308
DISEGNO
FOGLIO 8 | SEGUE 9

POLITECNICO DI TORINO - TUTTI I DIRITTI RISERVATI

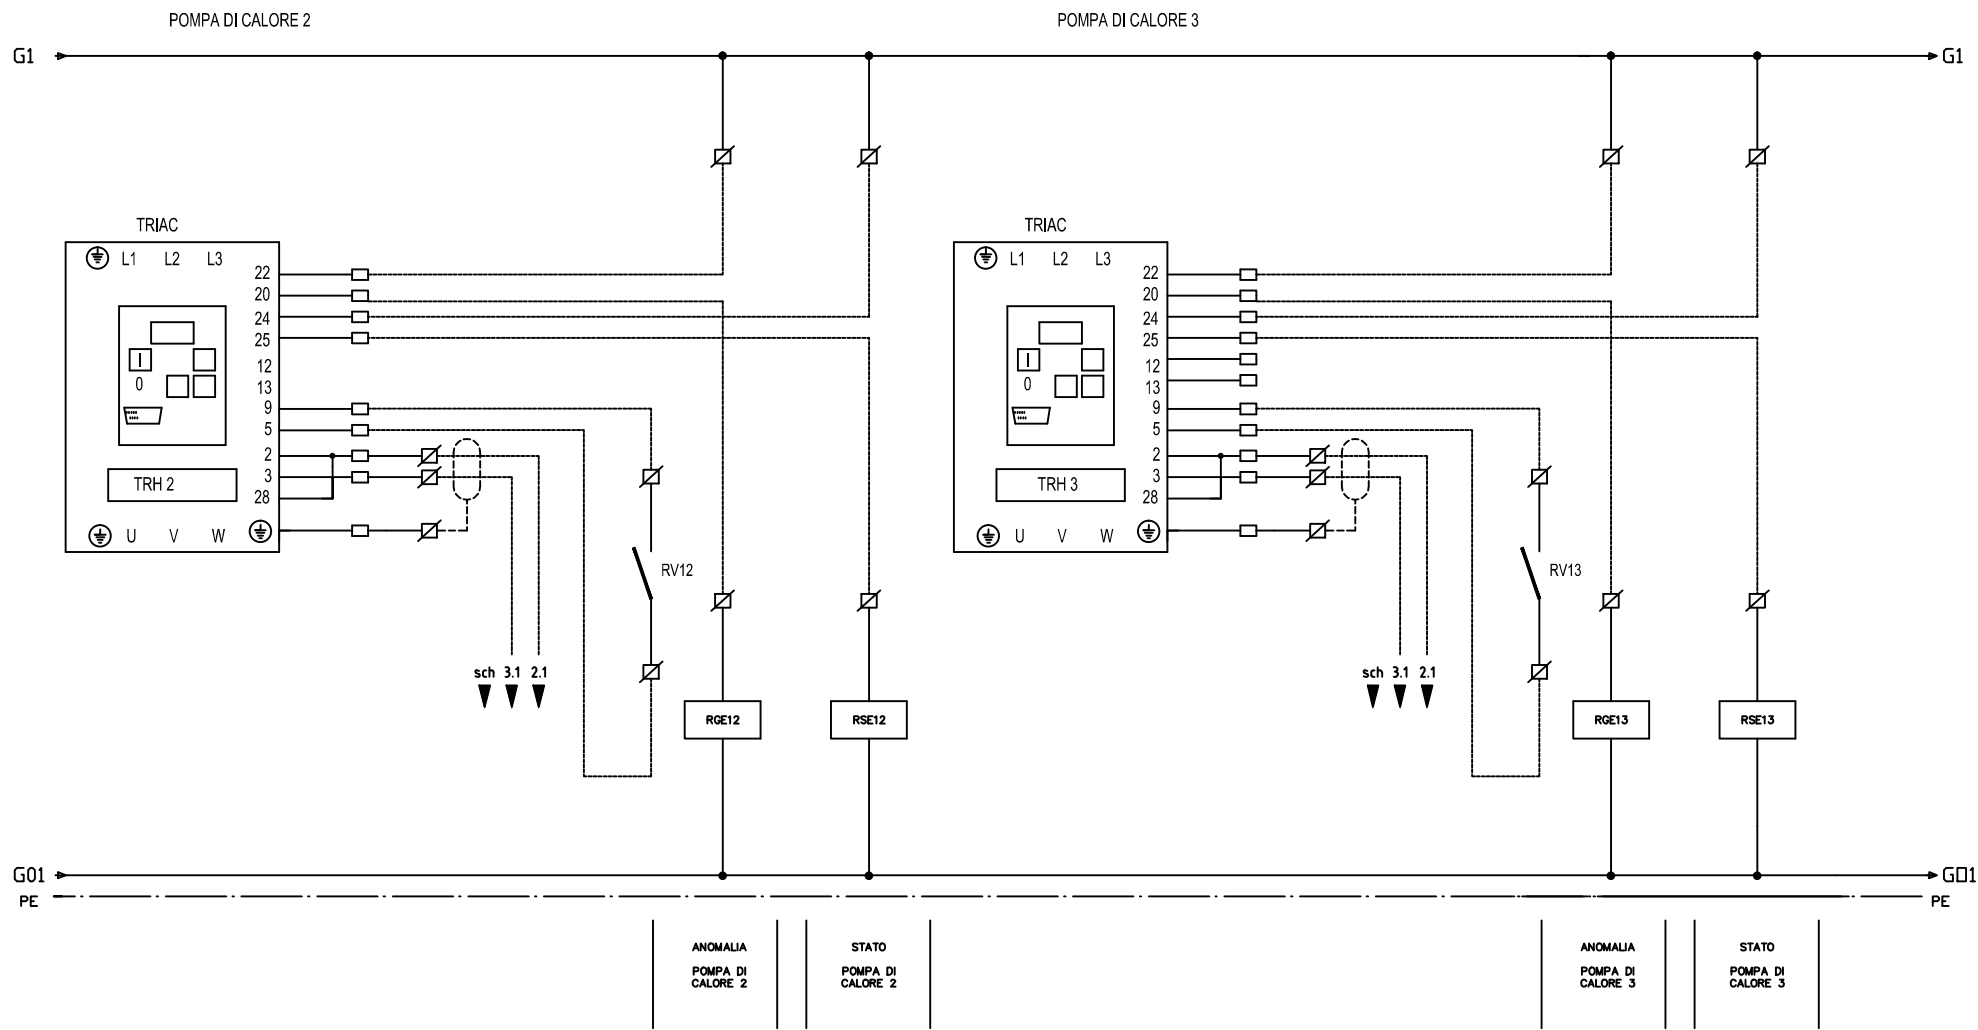

REV	DATA	DESCRIZIONE	DISEGNATO	CONTROLLATO
01	01/02/2013	REVISIONE	G.R.	G.R.
00	06/07/2011	EMISSIONE	G.R.	G.R.




POLITECNICO DI TORINO
Servizio Edilizia
Impianti Elettrici

COMMITTENTE
"Residenza Cesare Codegone"
VIA BORSELLINO
TORINO

OGGETTO
QE LOC. TECNICO TERM. PIANO COPERTURA
NOTA
Schema Regolazione

FILE
00017309
DISEGNO
FOGLIO 9
SEGUE 10

POLITECNICO DI TORINO - TUTTI I DIRITTI RISERVATI

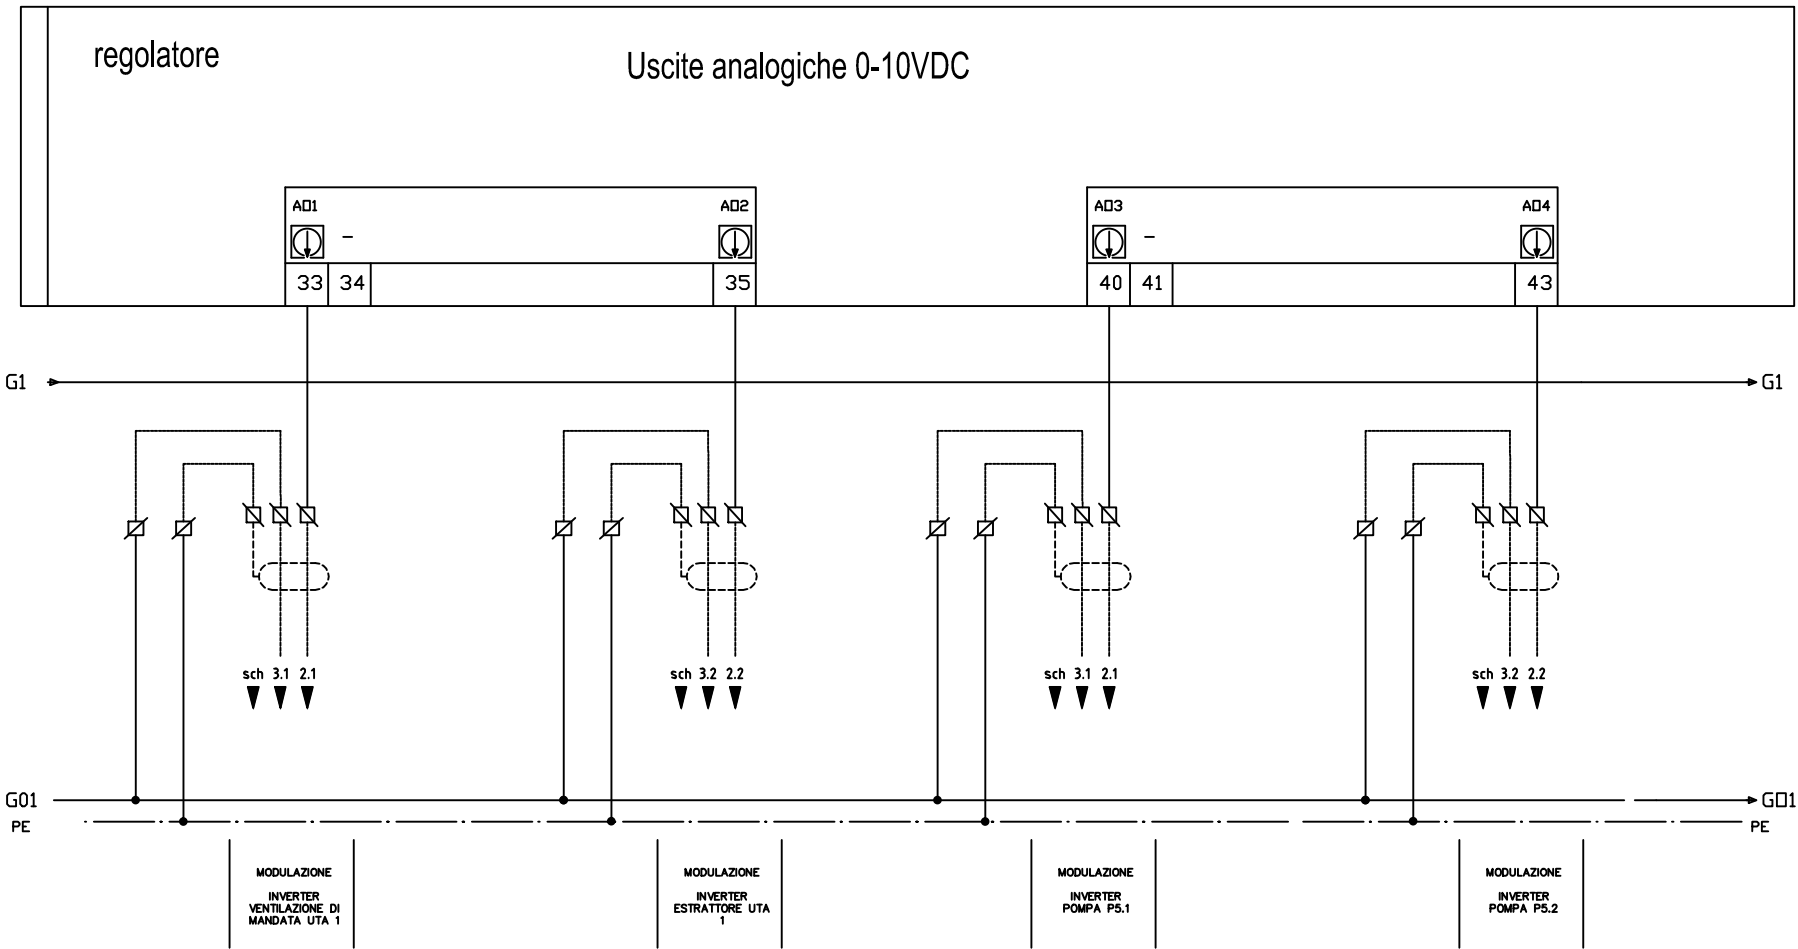

01	01/02/2013	REVISIONE	G.R.	G.R.
00	06/07/2011	EMISSIONE	G.R.	G.R.
REV	DATA	DESCRIZIONE	DISEGNATO	CONTROLLATO



POLITECNICO DI TORINO
Servizio Edilizia
Impianti Elettrici


COMMITTENTE
"Residenza Cesare Codegone"
VIA BORSELLINO
TORINO

OGGETTO
QE LOC. TECNICO TERM. PIANO COPERTURA

NOTA
Schema Regolazione

FILE 00017310
DISEGNO
FOGLIO 10 SEQUE 11

POLITECNICO DI TORINO - TUTTI I DIRITTI RISERVATI

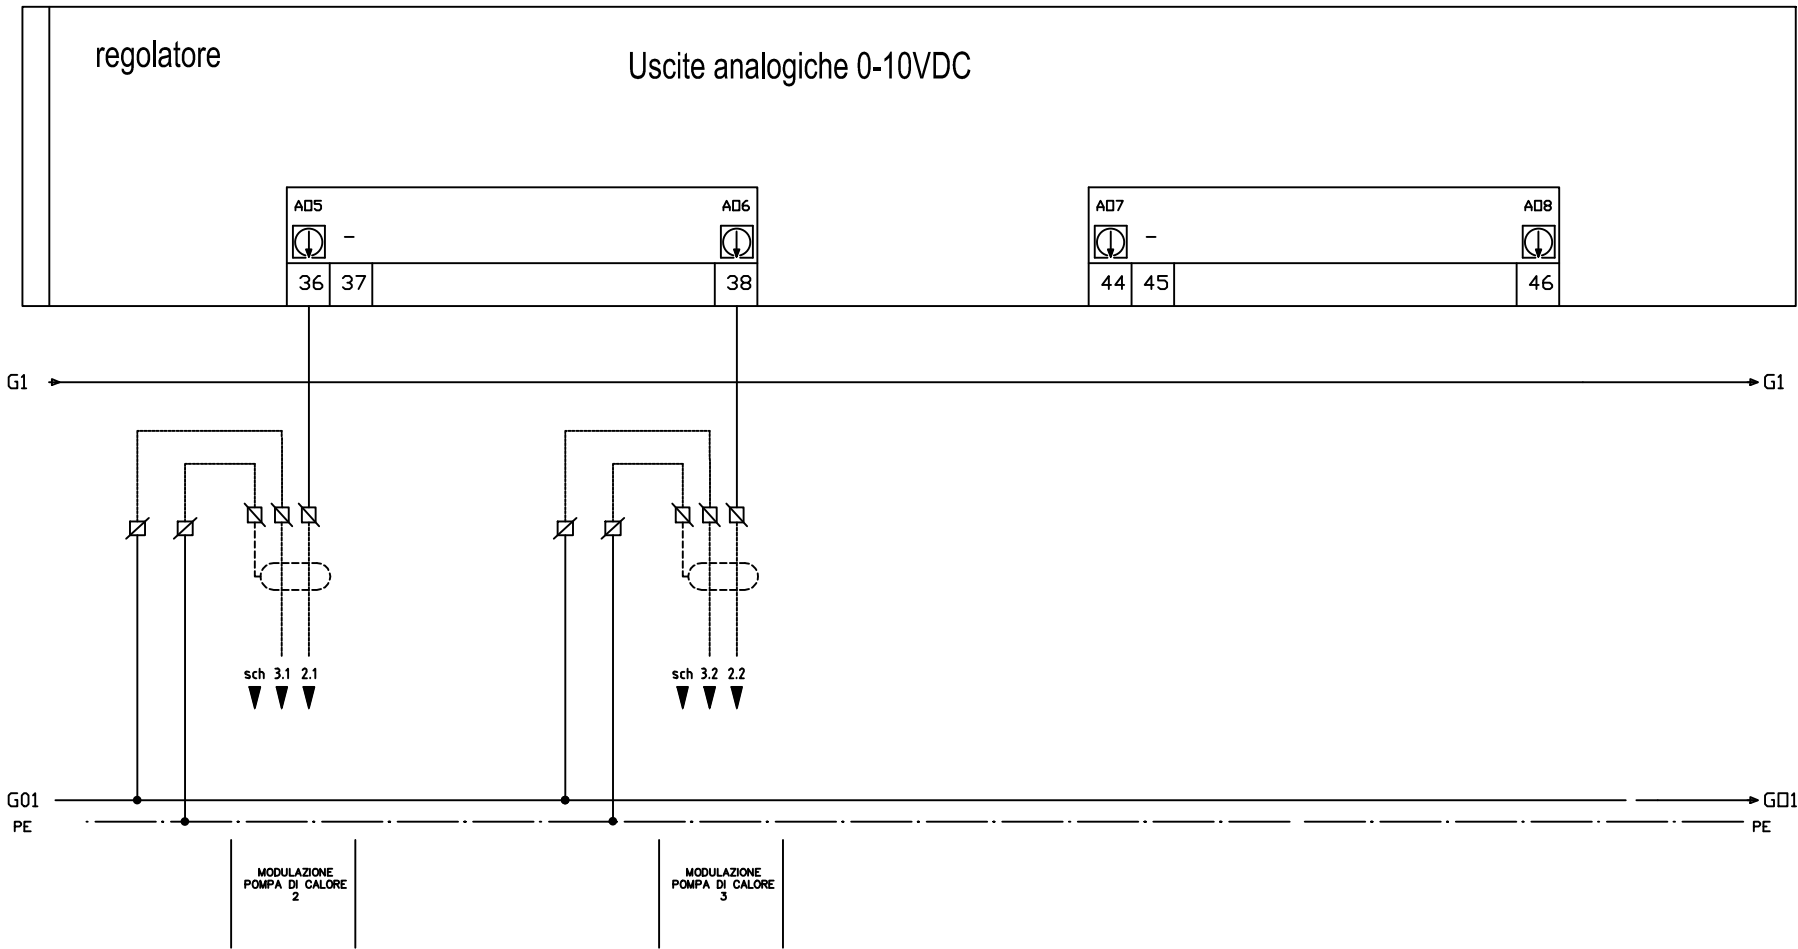

01	01/02/2013	REVISIONE	G.R.	G.R.
00	06/07/2011	EMISSIONE	G.R.	G.R.
REV	DATA	DESCRIZIONE	DISEGNATO	CONTROLLATO



POLITECNICO DI TORINO
Servizio Edilizia
Impianti Elettrici

COMMITTENTE
"Residenza Cesare Codegone"
VIA BORSELLINO
TORINO

OGGETTO
QE LOC. TECNICO TERM. PIANO COPERTURA

NOTA
Schema Regolazione

FILE
00017311

DISEGNO

FOGLIO 11 SEQUE 12

POLITECNICO DI TORINO - TUTTI I DIRITTI RISERVATI

A

B

C

A



B

C

D

E

F

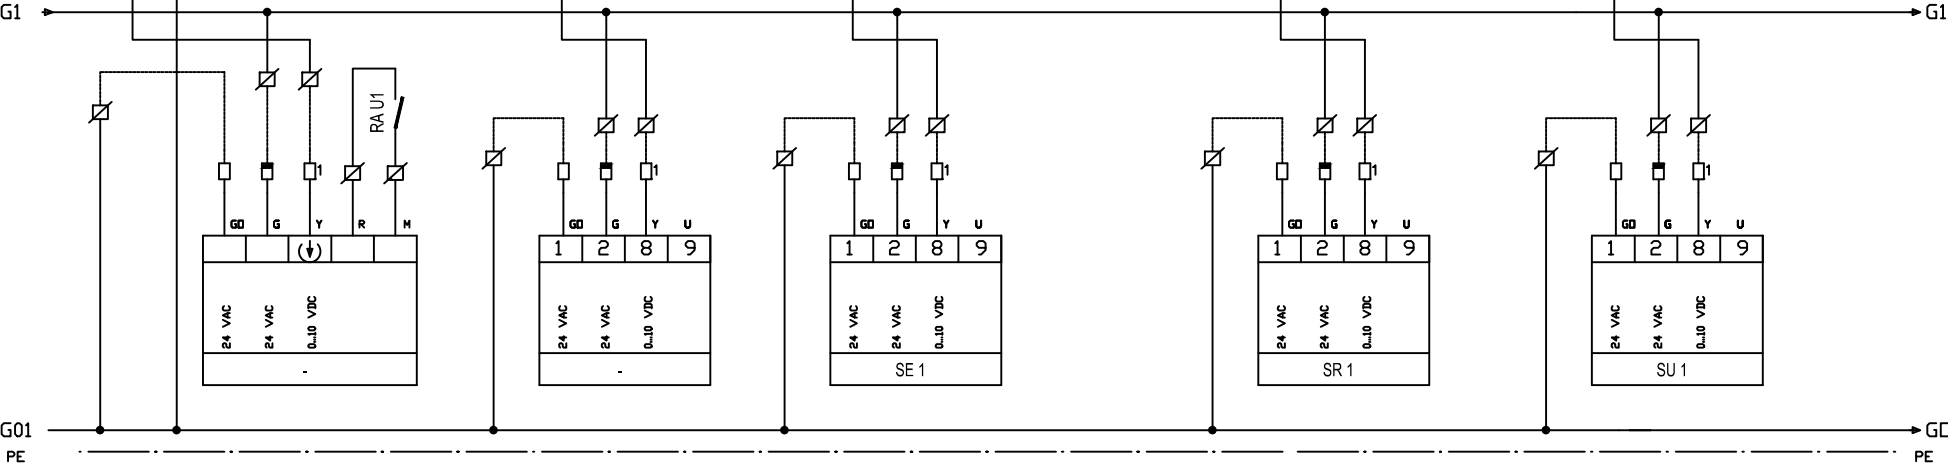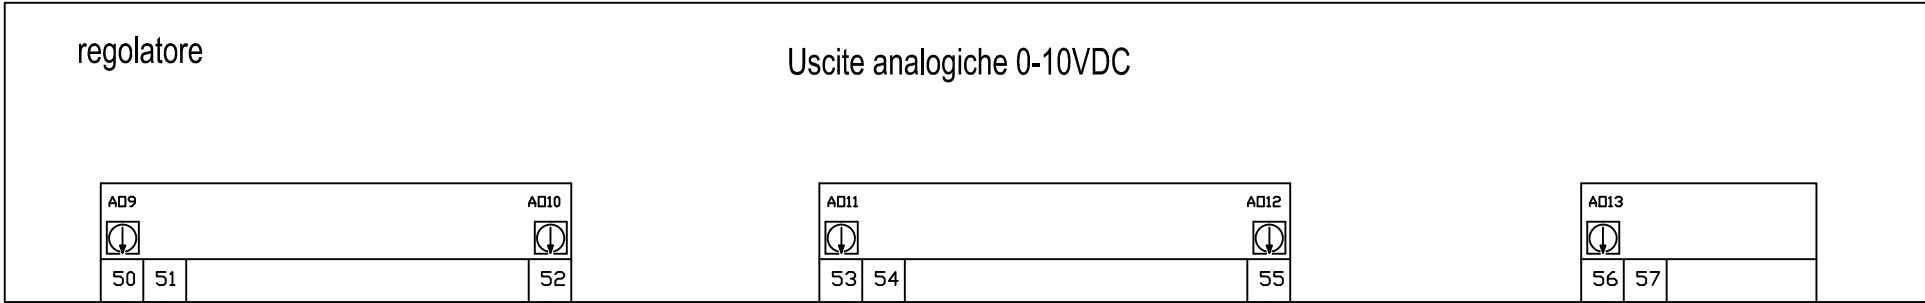

VALVOLA
BATTERIA
CALDO/FREDDO
UTA 1

VALVOLA
CIRCUITO
POMPA CALORE
1

SERRANDA
ARIA ESTERNA
UTA 1

SERRANDA
SOVRAPPRESSIONE
UTA 1

SERRANDA
BY-PASS
UTA 1

REV	DATA	DESCRIZIONE	DISEGNATO	CONTROLLATO
01	01/02/2013	REVISIONE	G.R.	G.R.
00	06/07/2011	EMISSIONE	G.R.	G.R.




POLITECNICO DI TORINO
Servizio Edilizia
Impianti Elettrici

COMMITTENTE
"Residenza Cesare Codegone"
VIA BORSELLINO
TORINO

OGGETTO
QE LOC. TECNICO TERM. PIANO COPERTURA
NOTA
Schema Regolazione

FILE
00017312
DISEGNO
FOGLIO 12 SEQUE 13

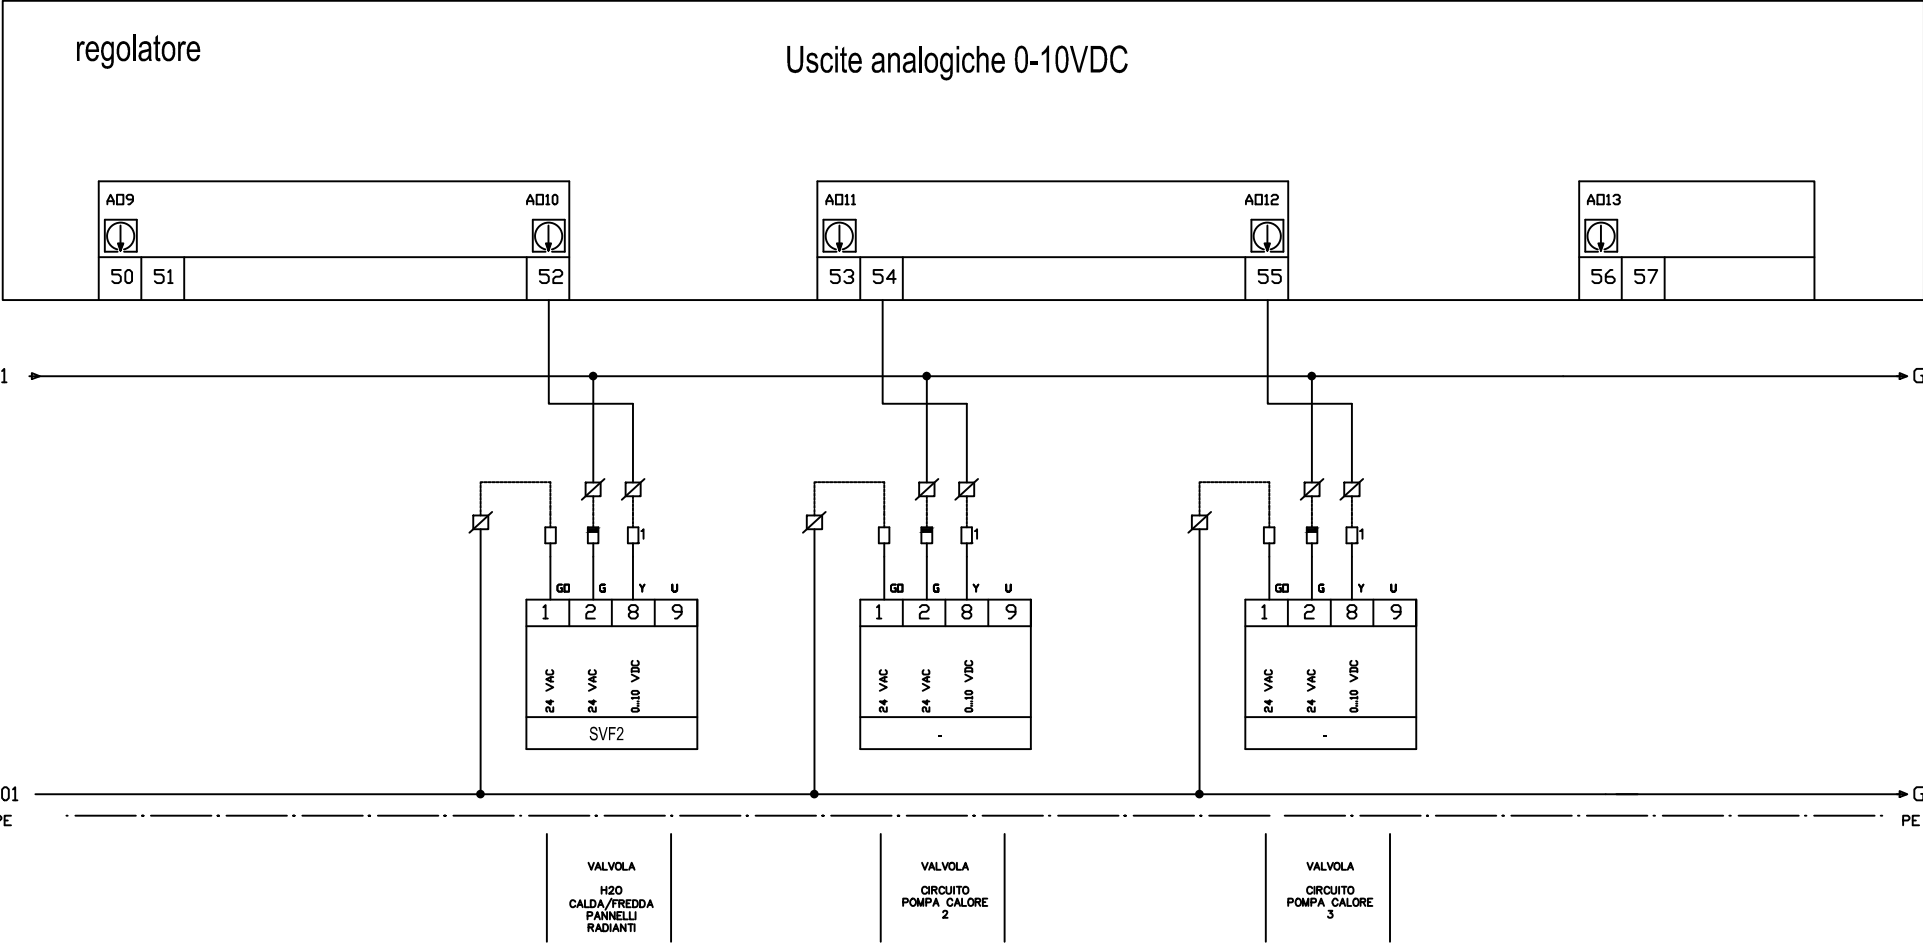

REV	DATA	DESCRIZIONE	DISEGNATO	CONTROLLATO
01	01/02/2013	REVISIONE	G.R.	G.R.
00	06/07/2011	EMISSIONE	G.R.	G.R.



POLITECNICO DI TORINO
Servizio Edilizia
Impianti Elettrici

COMMITTENTE
"Residenza Cesare Codegone"
VIA BORSELLINO
TORINO

OGGETTO
QE LOC. TECNICO TERM. PIANO COPERTURA
NOTA
Schema Regolazione

FILE
00017313
DISEGNO
FOGLIO 13 | SEQUE 14

POLITECNICO DI TORINO - TUTTI I DIRITTI RISERVATI

A

B

C

E

F

A



B

C



D

E

F

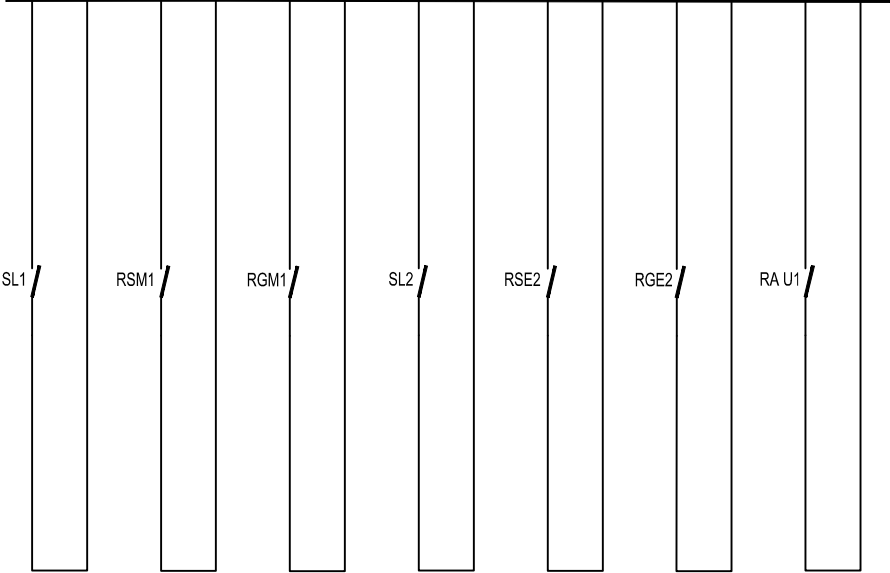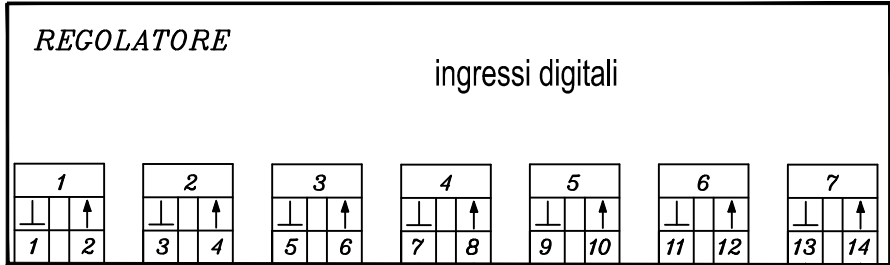

STATO SELETTORE VENTILATORE MANDATA UTA 1 A O M	STATO INVERTER VETILATORE DI MANDATA UTA 1	ANOMALIA INVERTER VETILATORE DI MANDATA UTA 1	STATO SELETTORE ESTRATTORE UTA 1 A O M	STATO INVERTER ESTRATTORE UTA 1	ANOMALIA INVERTER ESTRATTORE UTA 1	INTERVENTO ANTIGELO UTA 1
--	--	---	---	---------------------------------	------------------------------------	---------------------------

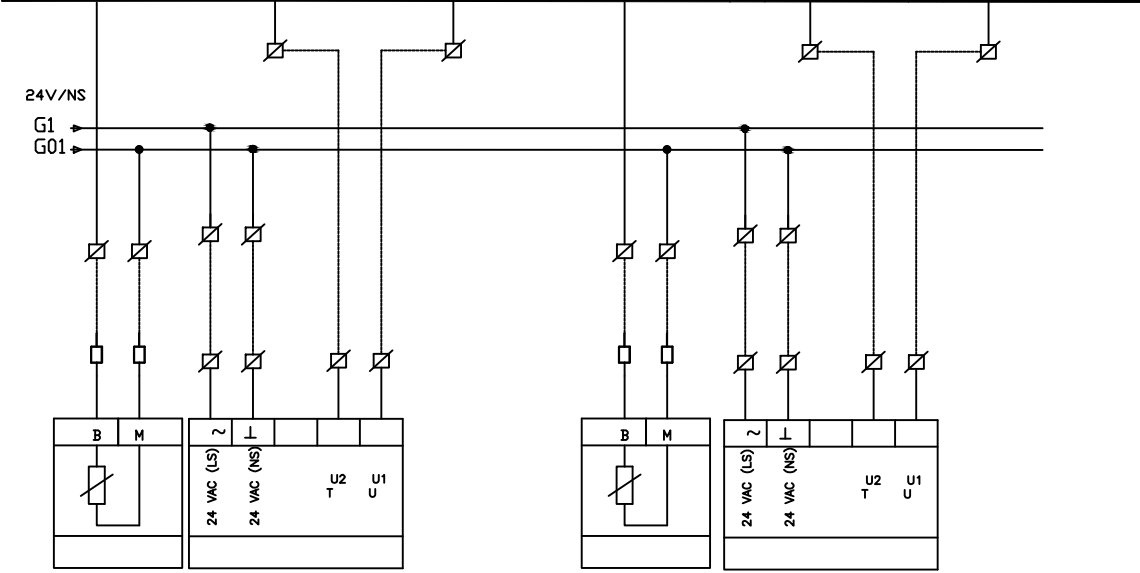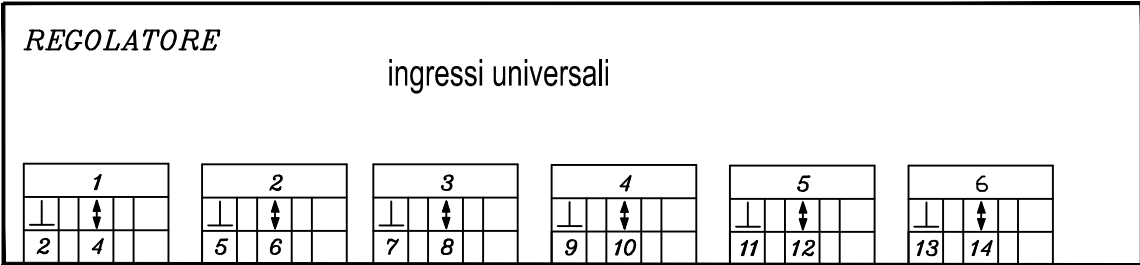

SONDA TEMPERATURA PRESA ARIA ESTERNA UTA 1	SONDA TEMPERATURA E UMIDITA' PRESA ARIA ESTERNA UTA 1	SONDA TEMPERATURA ARIA RIPRESA UTA 1	SONDA TEMPERATURA E UMIDITA' ARIA RIPRESA UTA 1
--	---	--------------------------------------	---

01	01/02/2013	REVISIONE	G.R.	G.R.
00	06/07/2011	EMISSIONE	G.R.	G.R.
REV	DATA	DESCRIZIONE	DISEGNATO	CONTROLLATO



POLITECNICO DI TORINO

Servizio Edilizia


Impianti Elettrici

COMMITTENTE
"Residenza Cesare Codegone"
VIA BORSELLINO
TORINO

OGGETTO
QE LOC. TECNICO TERM. PIANO COPERTURA

NOTA
Schema Regolazione

FILE	00017314
DISEGNO	
FOGLIO	14
SEGUE	15

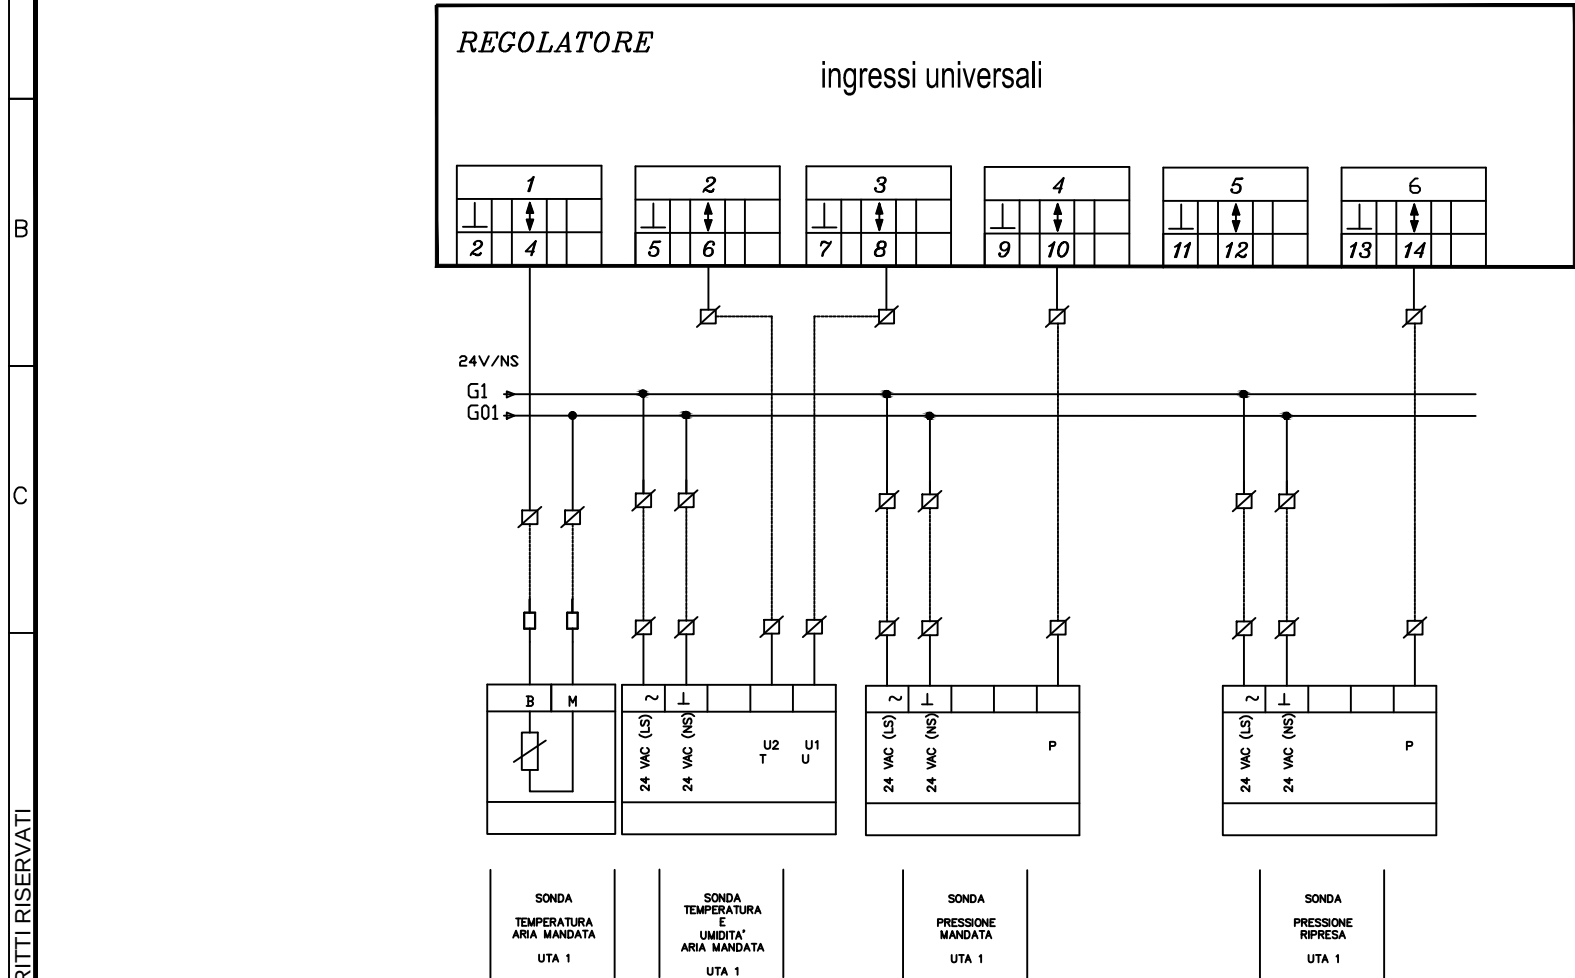

REV	DATA	DESCRIZIONE	DISEGNATO	CONTROLLATO
01	01/02/2013	REVISIONE	G.R.	G.R.
00	06/07/2011	EMISSIONE	G.R.	G.R.



POLITECNICO DI TORINO
Servizio Edilizia
Impianti Elettrici


COMMITTENTE
"Residenza Cesare Codegone"
VIA BORSELLINO
TORINO

OGGETTO
QE LOC. TECNICO TERM. PIANO COPERTURA
NOTA
Schema Regolazione


FILE
00017315
DISEGNO
FOGLIO 15
SEGUE 16

REGOLATORE


ingressi universali

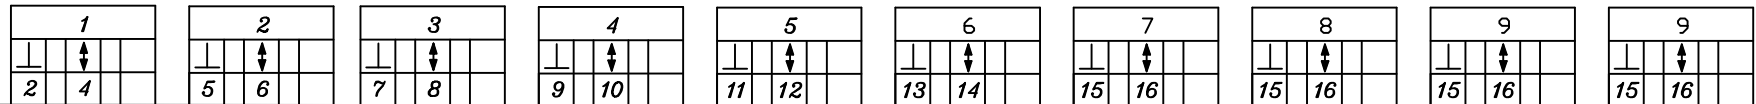


24V/NS
G1
G01

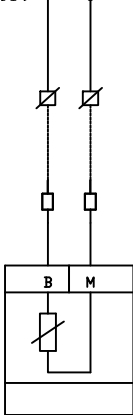


SONDA
TEMPERATURA
POMPA DI
CALORE 2
PRIMARIO

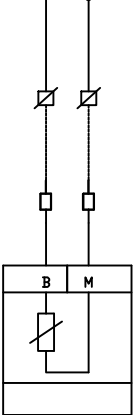

SONDA
TEMPERATURA
POMPA DI
CALORE 1
SECONDARIO

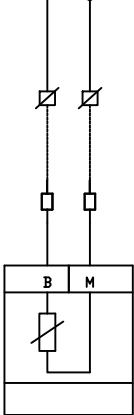

SONDA
TEMPERATURA
POMPA DI
CALORE 2
SECONDARIO

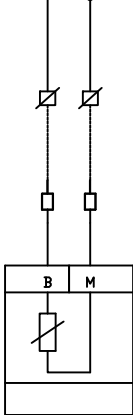

SONDA
TEMPERATURA
POMPA DI
CALORE 3
SECONDARIO

REV	DATA	DESCRIZIONE	DISEGNATO	CONTROLLATO
01	01/02/2013	REVISIONE	G.R.	G.R.
00	06/07/2011	EMISSIONE	G.R.	G.R.





POLITECNICO DI TORINO
Servizio Edilizia
Impianti Elettrici


COMMITTENTE
"Residenza Cesare Codegone"
VIA BORSELLINO
TORINO


OGGETTO
QE LOC. TECNICO TERM. PIANO COPERTURA
NOTA
Schema Regolazione

FILE
00017317
DISEGNO
FOGLIO 17 | SEGUE 18

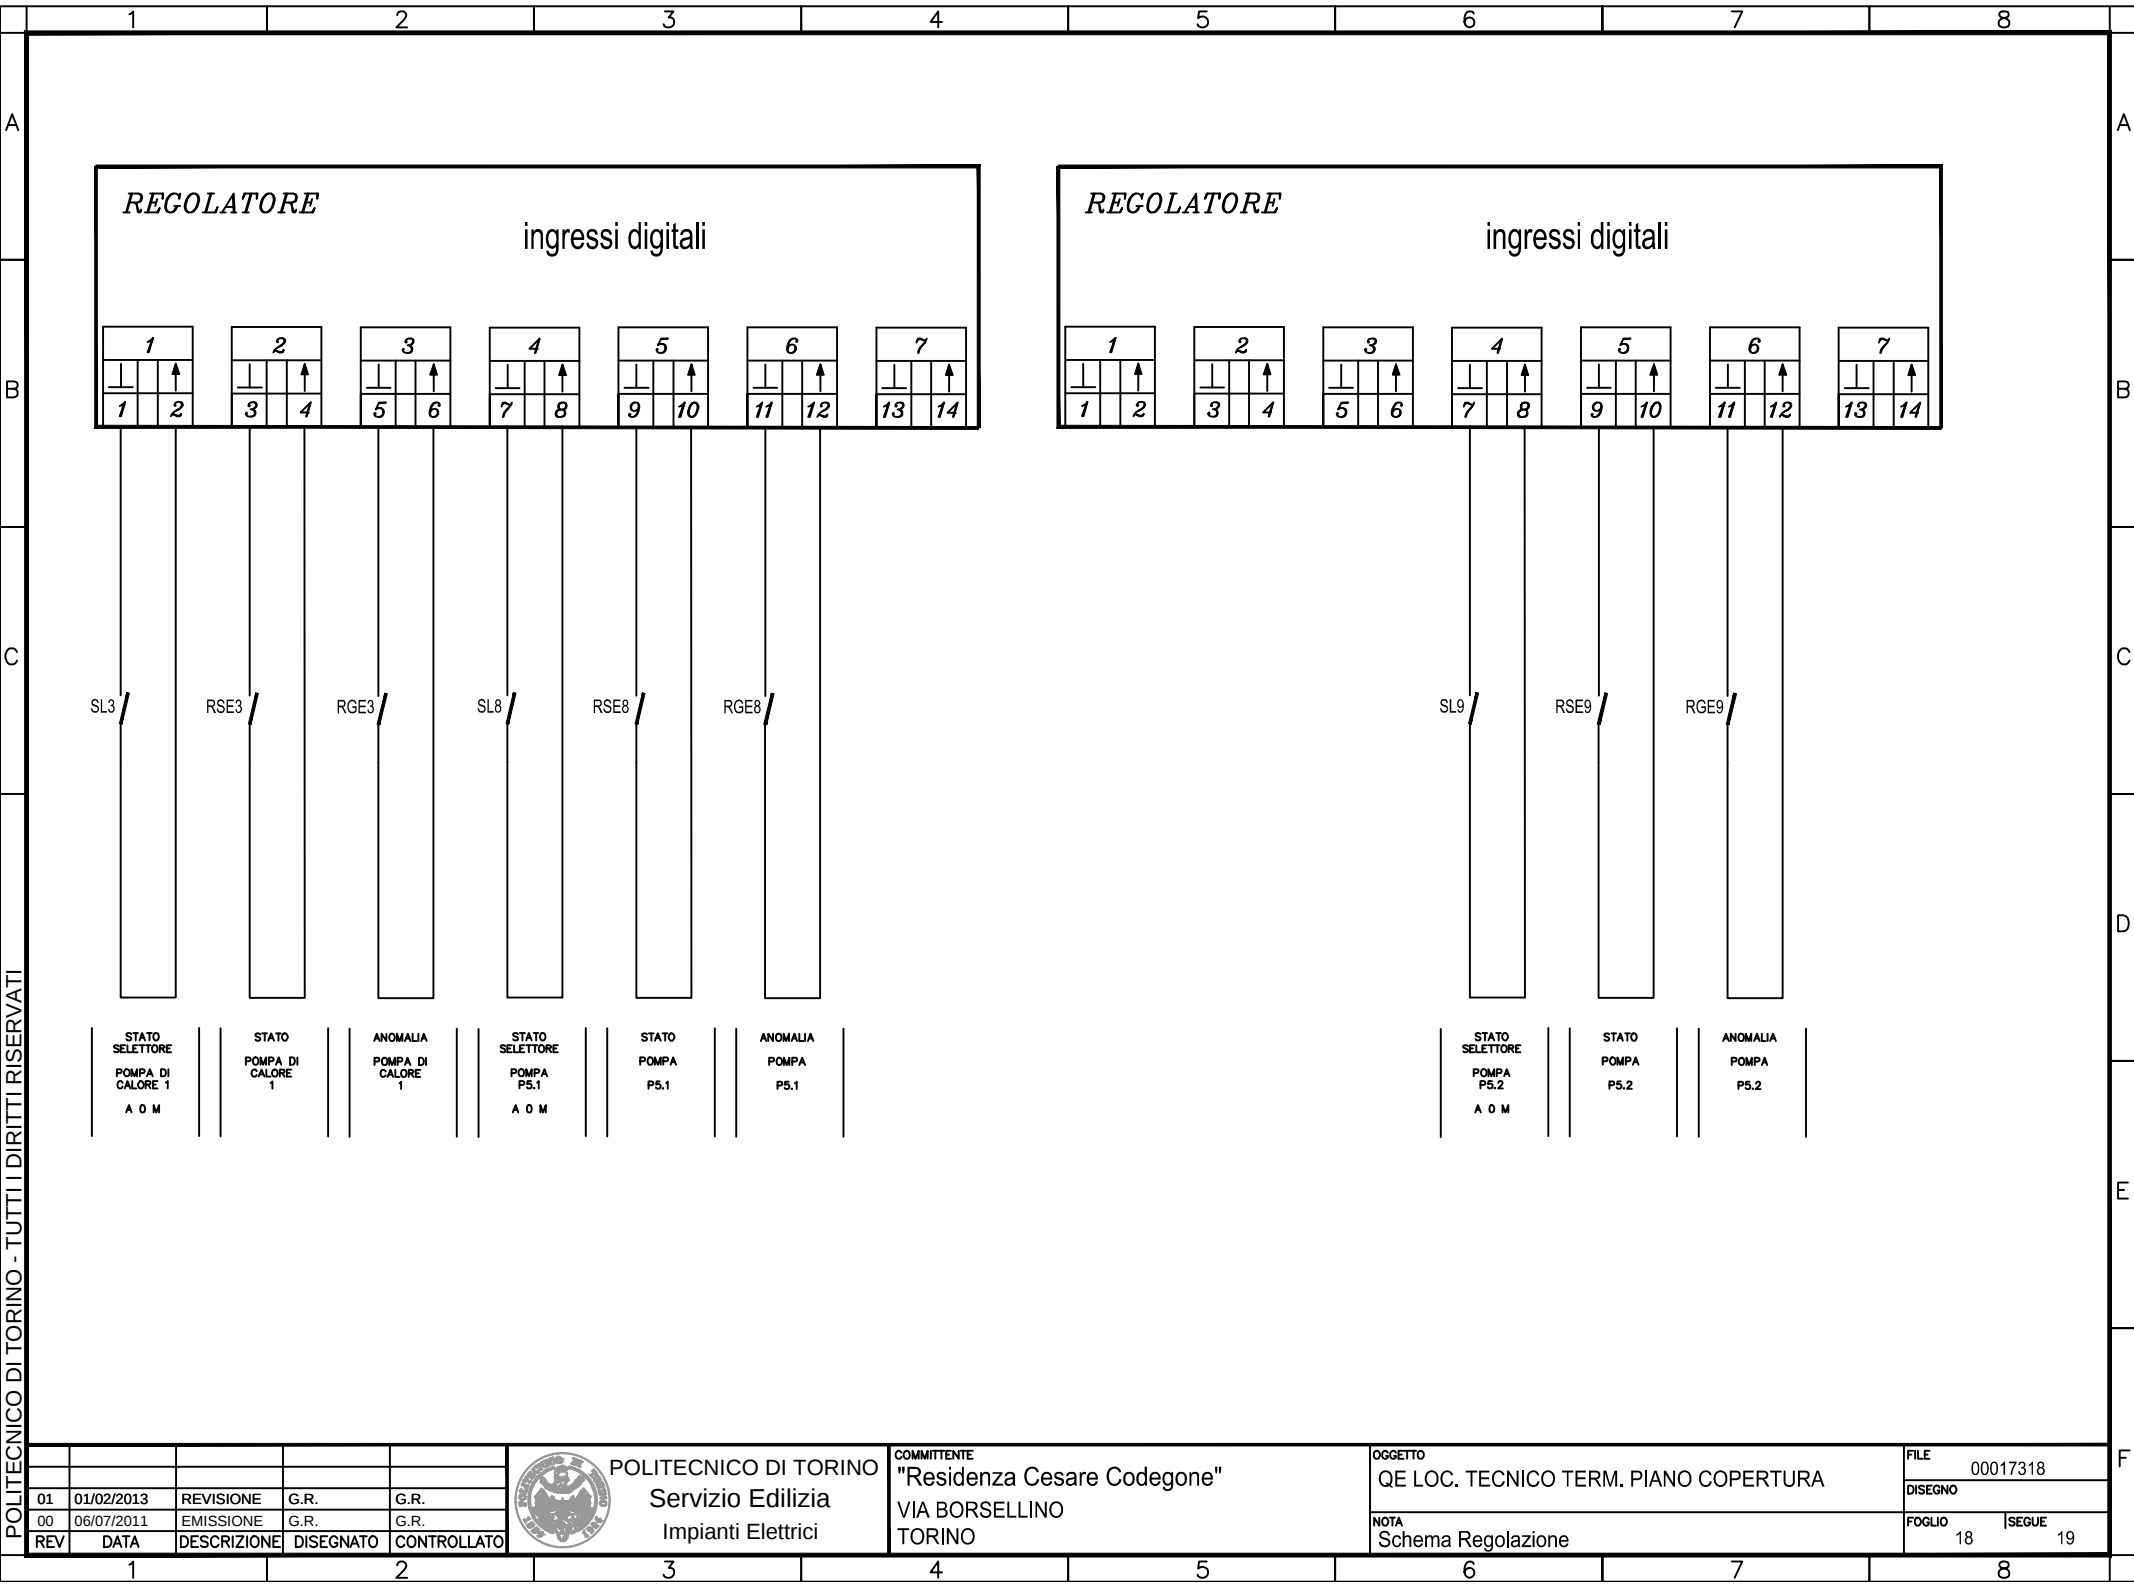

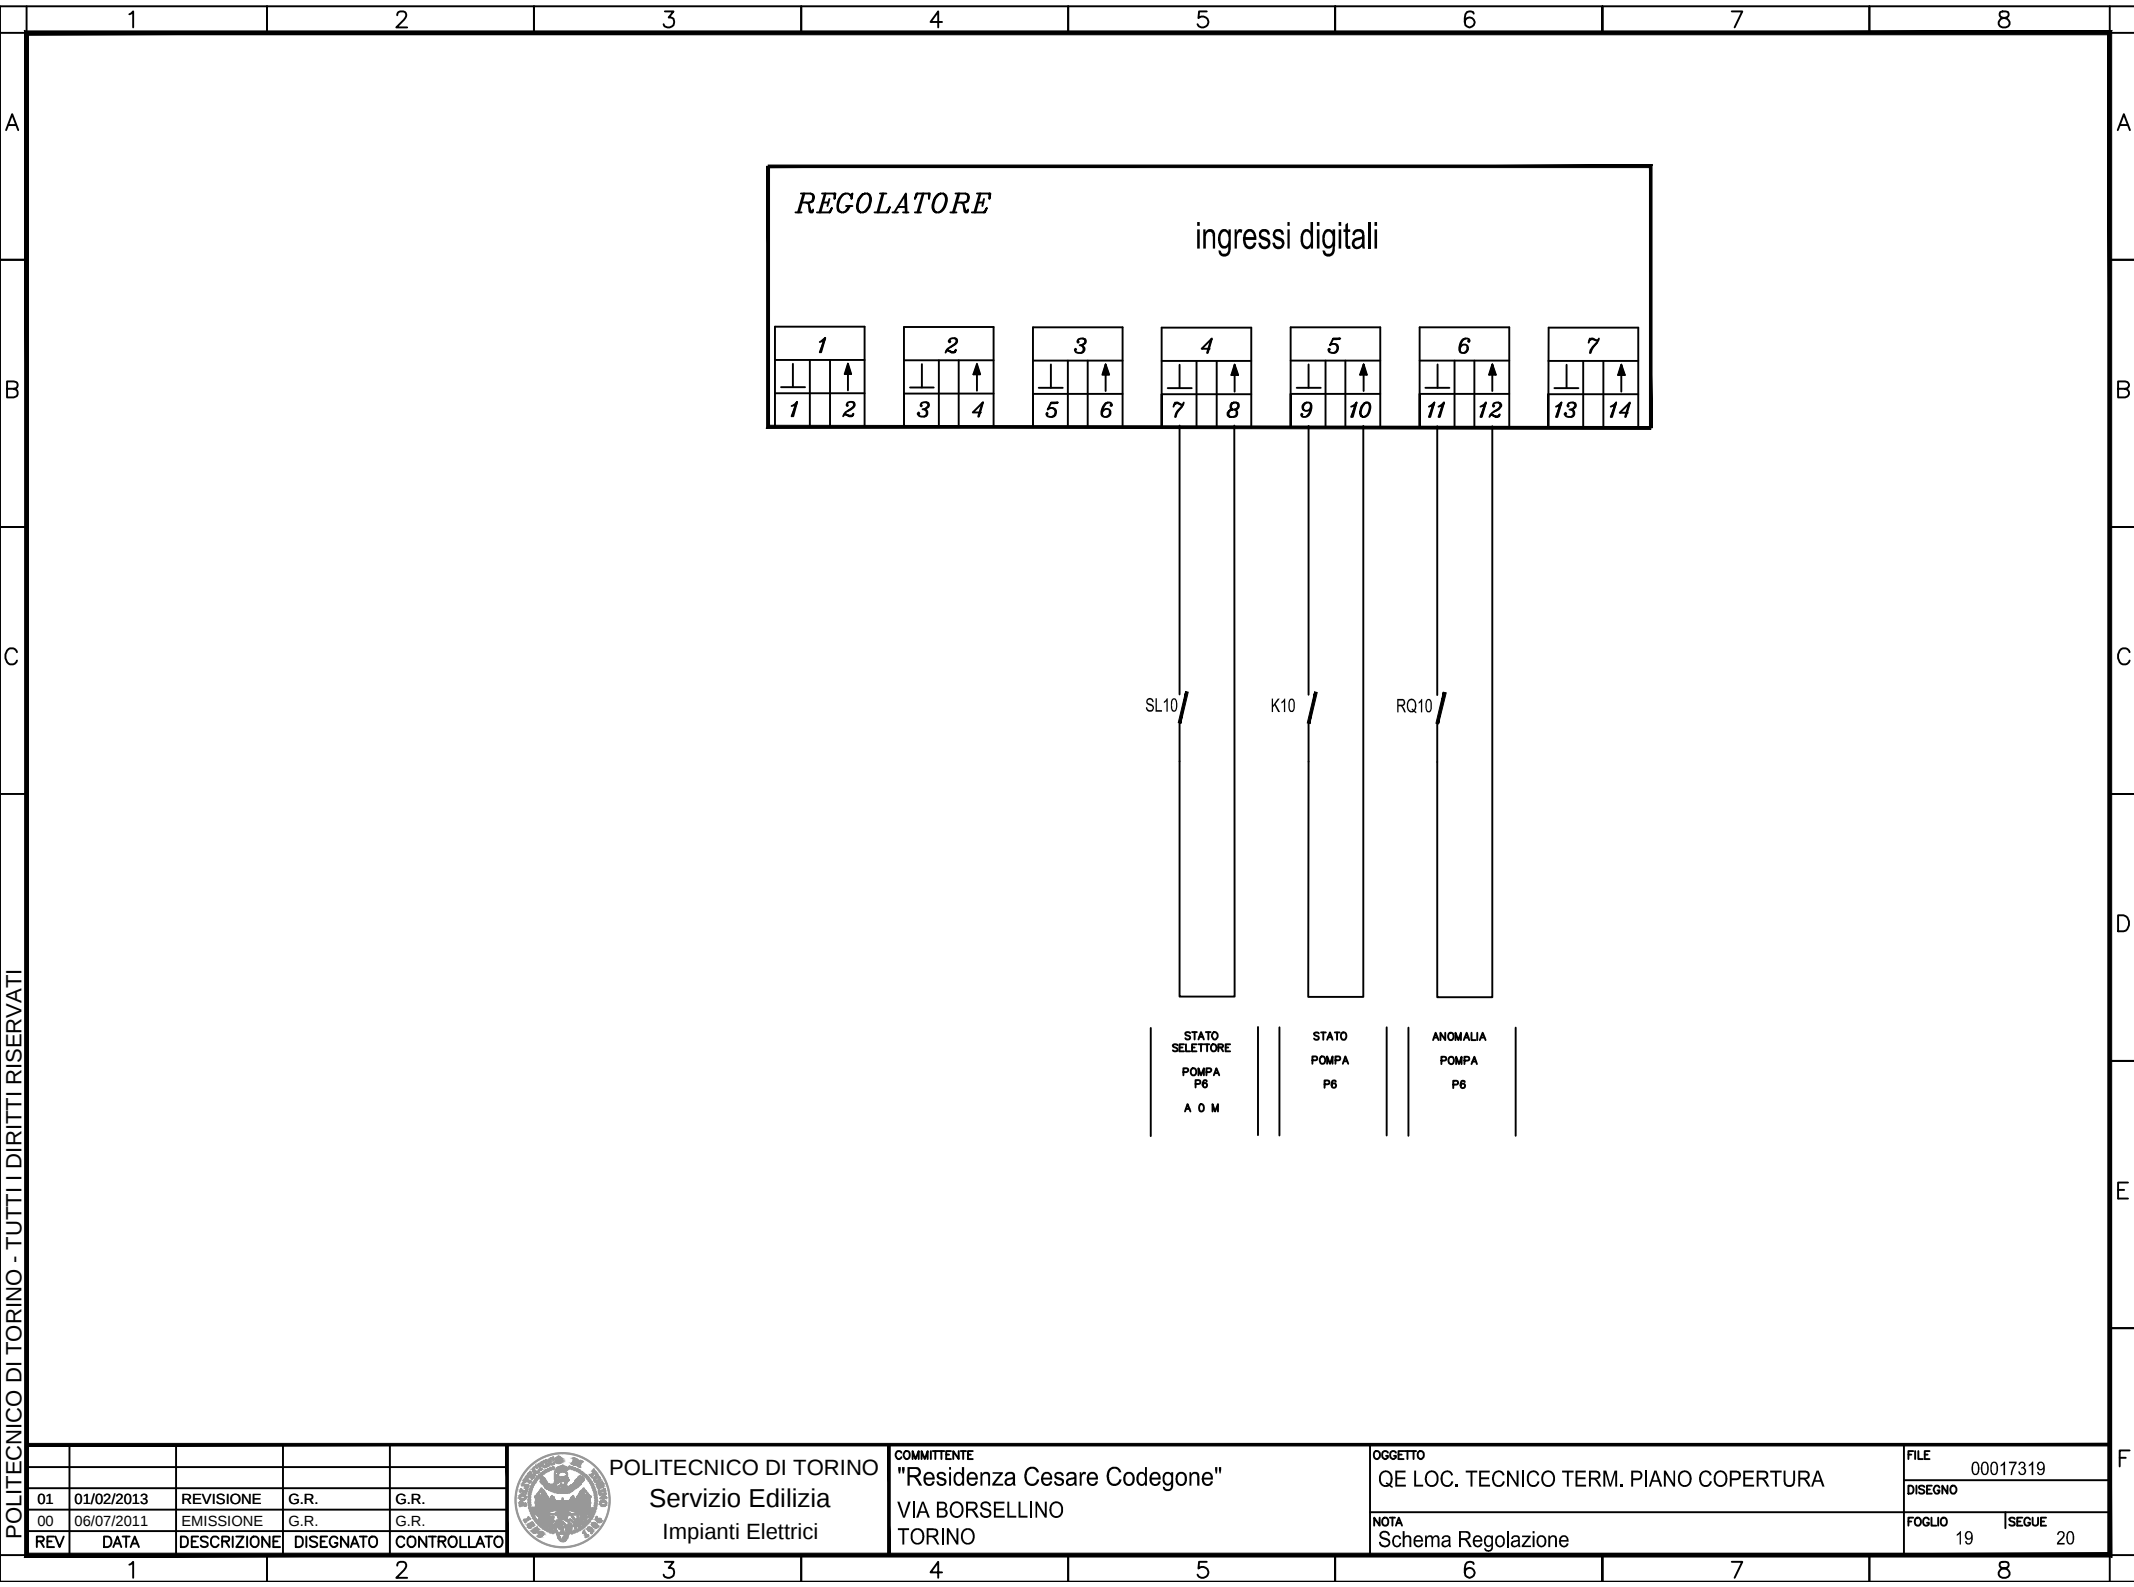

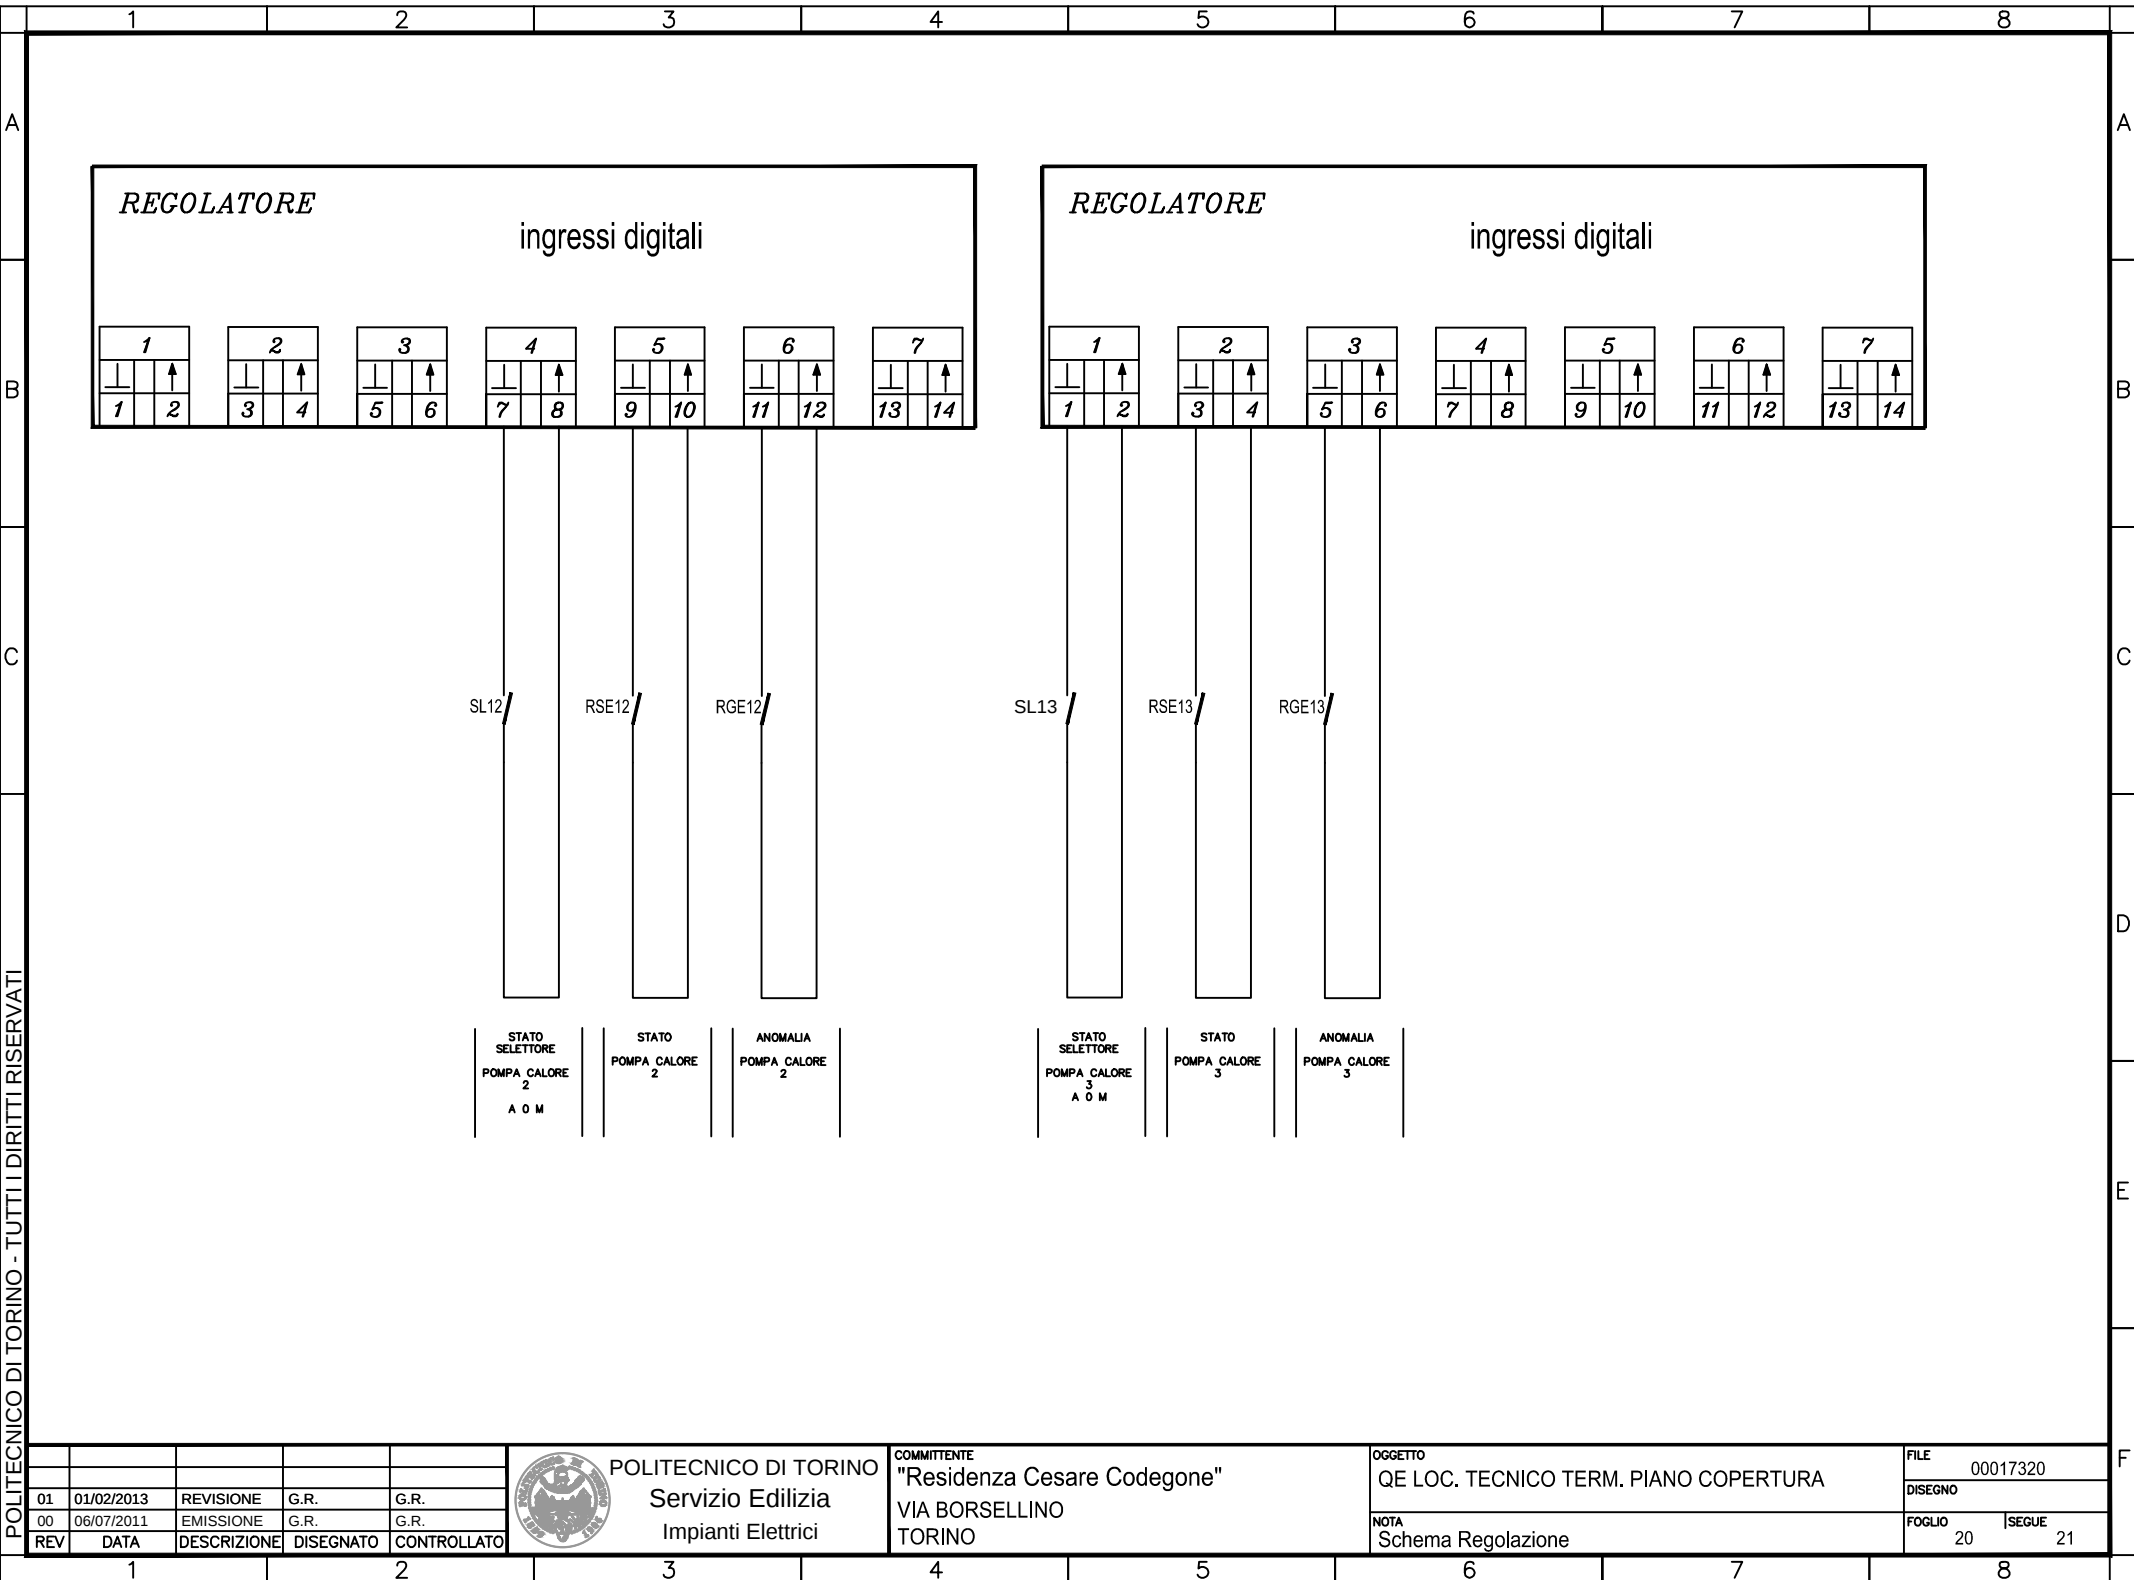

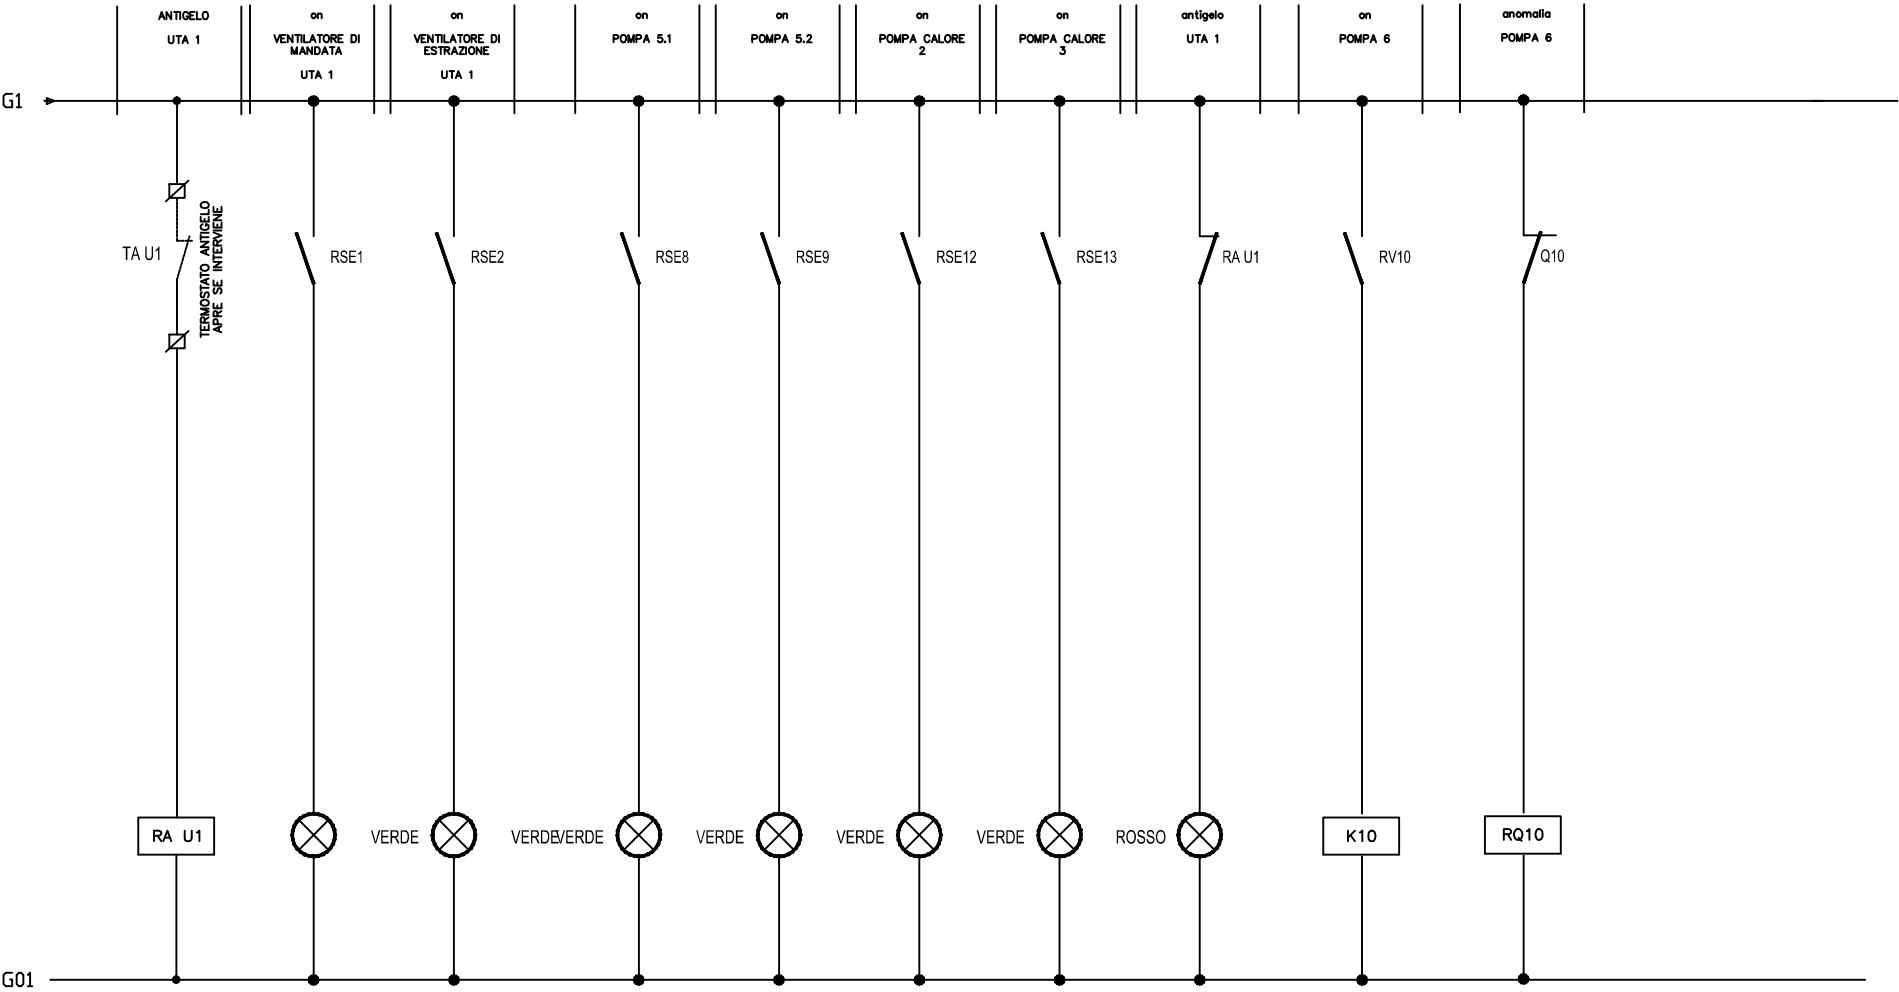

01	01/02/2013	REVISIONE	G.R.	G.R.
00	06/07/2011	EMISSIONE	G.R.	G.R.
REV	DATA	DESCRIZIONE	DISEGNATO	CONTROLLATO



POLITECNICO DI TORINO
Servizio Edilizia
Impianti Elettrici

COMMITTENTE
"Residenza Cesare Codegone"
VIA BORSELLINO
TORINO

OGGETTO
QE LOC. TECNICO TERM. PIANO COPERTURA
NOTA
Schema Regolazione

FILE	00017321
DISEGNO	
FOGLIO	21
SEGUE	22