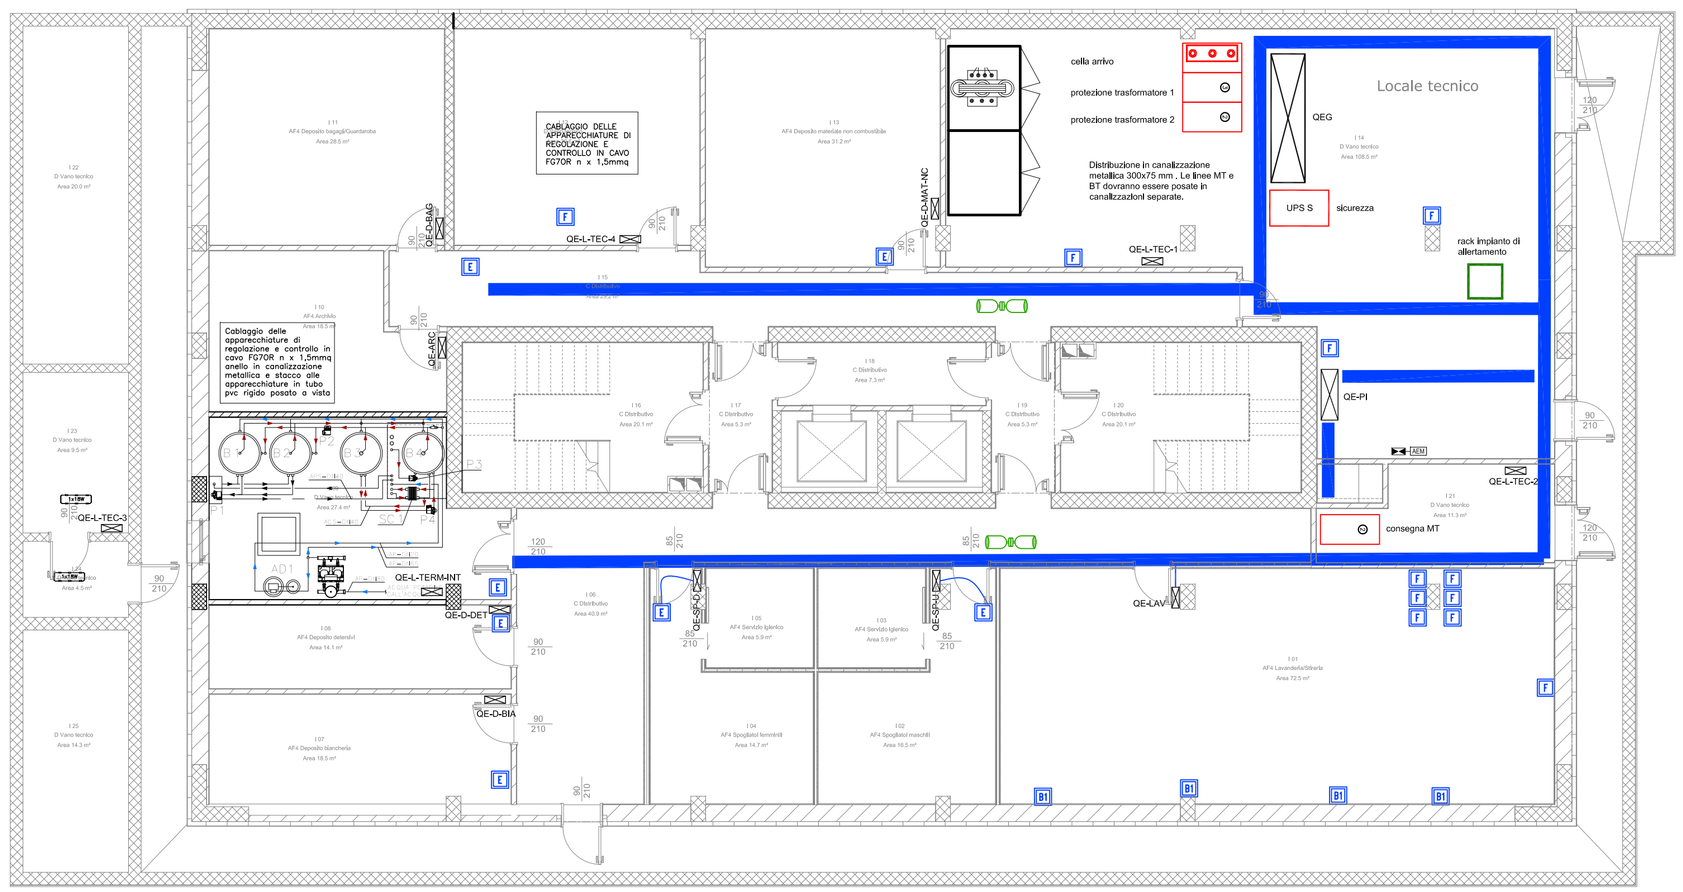

TUTTI GLI IMPIANTI AL PIANO SEMINTERRATO SONO IN TUBO PVC AD ESECUZIONE A VISTA

IMPIANTI FM E SPECIALI

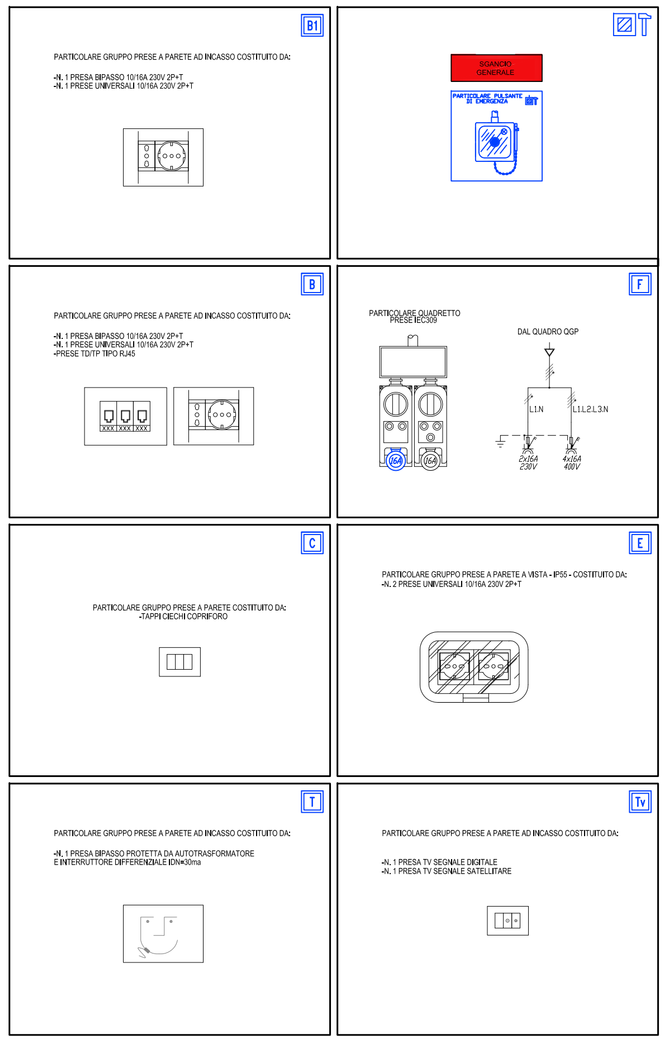

- TUBAZIONE PVC SOTTOTRACCIA Ø32 - 1x - IMPIANTO F.M. E LUCE
- TUBAZIONE PVC SOTTOTRACCIA Ø32 - 2x - IMPIANTO TD/TP E SPECIALI
- CANALIZZAZIONE METALLICA - 300x75mm - DOPPIO SCOMPARTO PER IMPIANTI F.M. / LUCE E SPECIALI
- CANALIZZAZIONE PVC PER POSA A CONICE - TRIPLO SCOMPARTO - DIMENSIONI INDICATIVE 100x20MM
- S — PUNTO ALIMENTAZIONE DIRETTA UTENZA - LUCE SPECCHIO
- C — PUNTO ALIMENTAZIONE DIRETTA UTENZA - CAPPA CUCINA
- F — PUNTO ALIMENTAZIONE DIRETTA UTENZA - CUCINA ELETTRICA
- TASTIERA IMPIANTO DI ALLERTAMENTO
- DIFFUSORE IMPIANTO DI ALLERTAMENTO 10W - 100V; NORMATIVA EVAC
- Es — CENTRALE DI GESTIONE DEL SISTEMA DI ILLUMINAZIONE DI SICUREZZA INDIRIZZATO
- SPF — APPARECCHIATURA PER DIFFUSIONE SONORA (MUSICA) - INTERFACCIA CON IMPIANTO DI ALLERTAMENTO
- MEM — GRUPPO DI MISURA DEL DISTRIBUTORE
- CASSETTA DI DERIVAZIONE AD INCASSO - DIMENSIONI INDICATIVE: 294x152x70mm
- QUADRO ELETTRICO
- LAMPADA DI SEGNALAZIONE VIA D'ESODO - CON GRUPPO ACCUMULATORE INVERTER - TIPO PER IMPIANTI INDIRIZZATI - SEMPRE ACCESA
- FRUTTO PULSANTE UNIPOLARE CON SPIA LUMINOSA
- FRUTTO PULSANTE INTERRUTTORE CON SPIA LUMINOSA
- FRUTTO PULSANTE UNIPOLARE TACITAZIONE IMPIANTO ALLARME OTTICO ACUSTICO
- FRUTTO PULSANTE UNIPOLARE A TIRANTE
- CASSETTA DI DERIVAZIONE IN PVC - ESECUZIONE A VISTA
- 2x36W — CORPO ILLUMINANTE PER LAMPADA FLUORESCENTE LINEARE - 1x36W - IP55 - MARCHIO 3FFILIPPI MODELLO LINDA O EQUIVALENTE
- 1x18W — CORPO ILLUMINANTE PER LAMPADA FLUORESCENTE LINEARE - 1x18W - IP55 - MARCHIO 3FFILIPPI MODELLO LINDA O EQUIVALENTE
- CORPO ILLUMINANTE PER LAMPADA FLUORESCENTE TC-L - 2x39W - POSA A PARETE - MARCHIO DISANO MODELLO ARCO O EQUIVALENTE
- CORPO ILLUMINANTE PER LAMPADA FLUORESCENTE TC-L - 2x35W - POSA A SOFFITTO - POSA A SOSPENSIONE- DIMMERABILE - MARCHIO DISANO MODELLO GIANO O EQUIVALENTE
- CORPO ILLUMINANTE PER LAMPADA FLUORESCENTE TC-L - 2x35W - POSA A SOFFITTO - DIMMERABILE - MARCHIO DISANO MODELLO GIANO O EQUIVALENTE
- CORPO ILLUMINANTE PER LAMPADA FLUORESCENTE TUBOLARE - 2x18W - POSA A INCASSO IN CONTROSOFFITTO -SCHERMO METACRILATO
- CORPO ILLUMINANTE PER LAMPADA FLUORESCENTE COMPATTA - 2x26W - POSA A PLAFONE A SOFFITTO - MARCHIO 3FFILIPPI MODELLO DODECA O EQUIVALENTE
- CORPO ILLUMINANTE PER LAMPADA FLUORESCENTE COMPATTA - 2x26W - POSA A INCASSO IN CONTROSOFFITTO - MARCHIO 3FFILIPPI MODELLO DODECA O EQUIVALENTE
- CORPO ILLUMINANTE PER LAMPADA FLUORESCENTE COMPATTA - 4x26W - TIPO: OPALE 620 DEL MARCHIO 3FFILIPPI O EQUIVALENTE.
- TUBAZIONE PVC SOTTOTRACCIA Ø32 - 1x - IMPIANTO ILLUMINAZIONE DI SICUREZZA SOTTO UPS
- SENSORE DI PRESENZA A FRUTTO ASSISTITO DA RELE' A FRUTTO PER L'AZIONAMENTO DELL'IMPIANTO DI ILLUMINAZIONE
- LAMPADA ILLUMINAZIONE DI SICUREZZA - CON GRUPPO ACCUMULATORE INVERTER - TIPO PER IMPIANTI INDIRIZZATI - MARCHIO BEGHELLI MODELLO 65 LED O EQUIVALENTE
- CORPO ILLUMINANTE PER LAMPADA FLUORESCENTE TUBOLARE - 2x18W - POSA A INCASSO IN CONTROSOFFITTO - SCHERMO METACRILATOMODELLO LUCEQUADRO MARCHOI 3FFILIPPI O EQUIVALENTE

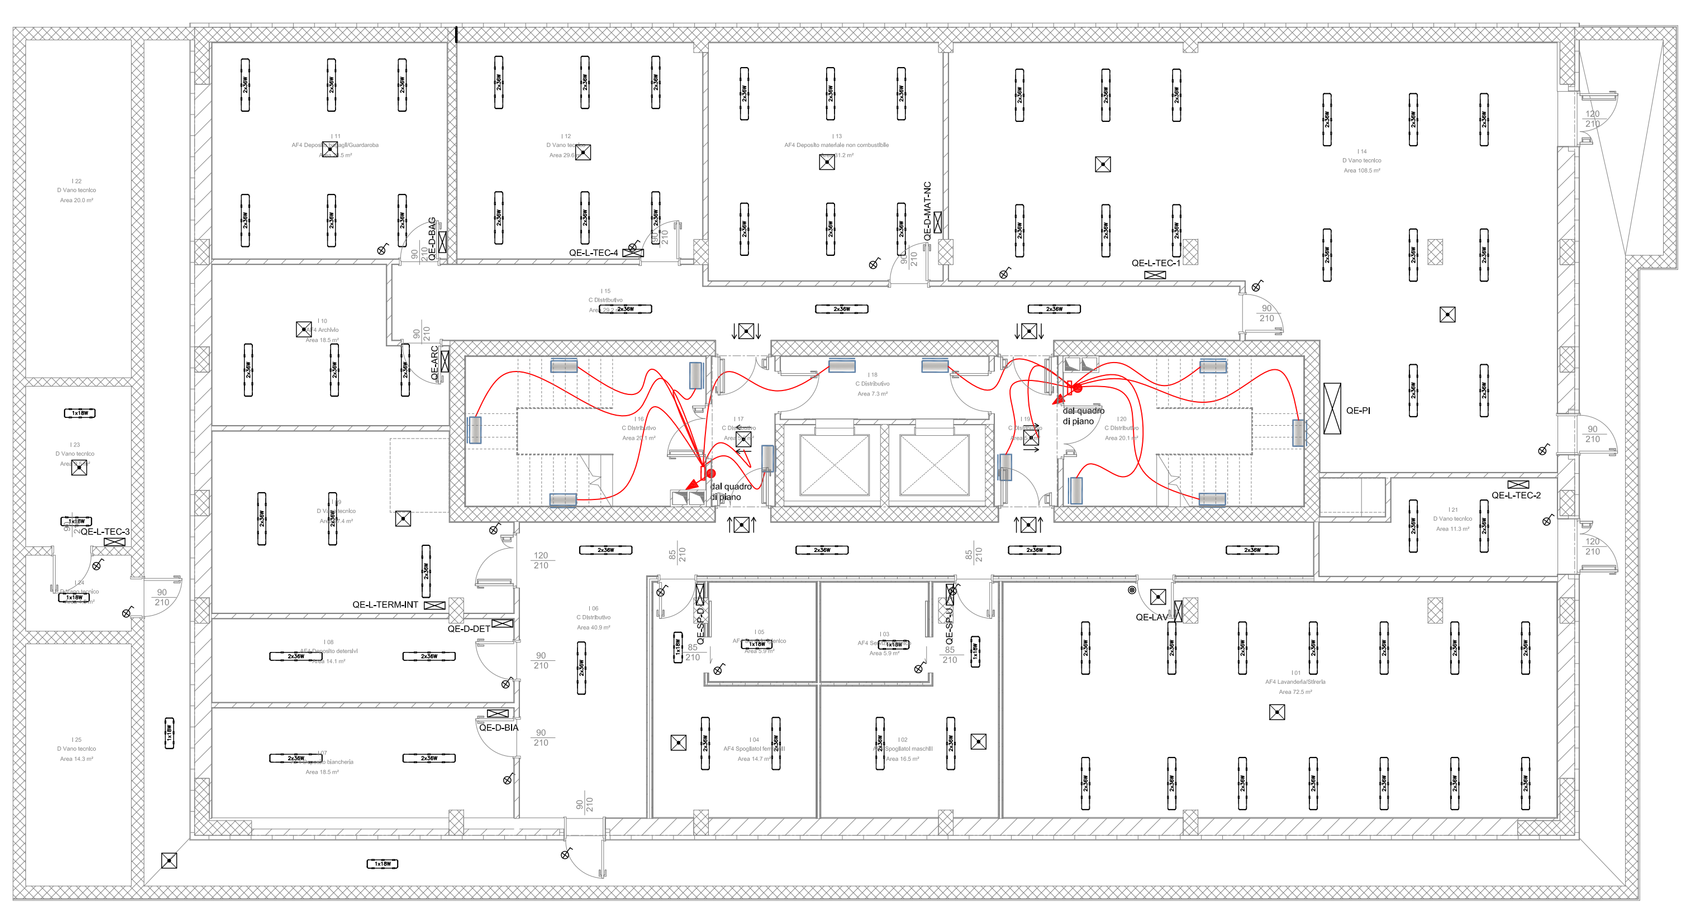

TUTTI GLI IMPIANTI AL PIANO SEMINTERRATO SONO IN TUBO PVC AD ESECUZIONE A VISTA

IMPIANTI DI ILLUMINAZIONE E DI ILLUMINAZIONE DI SICUREZZA

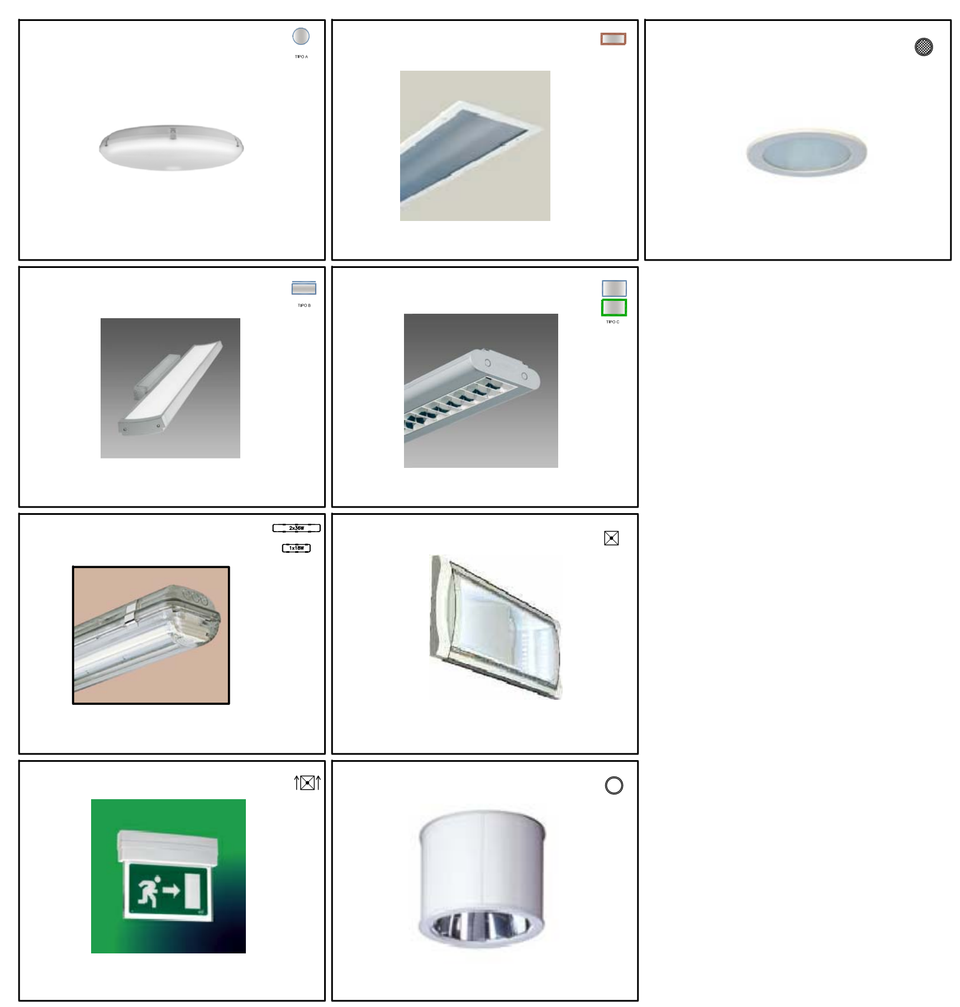

POLITECNICO DI TORINO

- AREA EDILIZIA E LOGISTICA -

C.SO DUCA DEGLI ABRUZZI, 24 - 10129 TORINO

REALIZZAZIONE DI RESIDENZE UNIVERSITARIE
"RESIDENZA CESARE CODEGONE"
IN TORINO, VIA P. BORSELLINO

PROGETTO ESECUTIVO

RESPONSABILE DEL PROCEDIMENTO E DEI LAVORI:
AREA EDILIZIA E LOGISTICA

Arch. G.Biscant

PROGETTO ARCHITETTONICO: SERVIZIO GESTIONE PATRIMONIO IMMOBILIARE - SERVIZIO MESSA A NORMA E AMBIENTE	PROGETTO IMPIANTI MECCANICI: SERVIZIO ADEGUAMENTO STRUTTURE E IMPIANTI
Ing. C. Arno' Arch. D. Cametti Ing. G. Cangialosi Arch. M. Garis Ing. P. Lerario Ing. M. Lo Turco	Ing. S. Ballarin Ing. D. Bertone Ing. F. Facelli Ing. F. Laguardia
PROGETTO STRUTTURALE:	**PROGETTO IMPIANTI ANTINCENDIO: SERVIZIO ADEGUAMENTO STRUTTURE E IMPIANTI**
Ing. C. Baldini STRADA AL FORNO, 34 - 14100 ASTI	Ing. M. Coatto Ing. F. Facelli
PROGETTO IMPIANTI ELETTRICI E SPECIALI: SERVIZIO ADEGUAMENTO STRUTTURE E IMPIANTI	**PIANO DI SICUREZZA E COORDINAMENTO: SERVIZIO GESTIONE PATRIMONIO IMMOBILIARE**
Per. Ind. L. Marcone Ing.J. M. Palumbo Ing.J. R. Parlzia Per. Ind. G.Rala Per. Ind. A. Santino Ing. F. Tonda Roc	Geom. C. Dal Cason

IMPIANTO ELETTRICO FM, LUCE, LUCE SICUREZZA E SPECIALI

PIANO SEMINTERRATO

DATA: Luglio 2011 AGG: Aprile 2013

SCALA: 1:100

IEL03

A TERMINE DI LEGGE IL POLITECNICO DI TORINO SI RISERVA LA PROPRIETA' DI QUESTO DOCUMENTO CHE NON POTRA' ESSERE COPIATO, RIPRODOTTO O COMUNICATO A TERZI SENZA SPECIFICA AUTORIZZAZIONE SCRITTA